

**Usage:** Quadrillage modulaire de surface, panneau à joints fins (Installation horizontale ou verticale).

**Description:** Panneau en fabrication sur mesure, style cassette à arêtes pliées à crochet intégré.  
 Aluminium 2.0mm, relief  $1 \frac{1}{4}'' = 32\text{mm}$  / Joints intermédiaires  $\frac{1}{8}'' = 3\text{mm}$ . Joints de rencontre  $\frac{3}{4}'' = 19\text{mm}$ .  
 Vissage non apparent. Dimensions maximales usuelles en aluminium = 22" x 116" c/c joint. Dimensions maximales spéciales avec fini D-MAX = 22" x 120" c/c joint. (Dimensions optimales à 12", de 18" à 22" x  $\leq 58''$ , de 100" à 120" ; non-optimales < 18" x de 58" à 100")

**Option de fini:** -Fini prépeint D-MAX: Aluminium 2.0mm, alliage 5754H42, fini prépeint type PVDF Kynar 500 70%, tel que Duranar XL, 7 couleurs en inventaire: Blanc RAL9016, Jupiter RAL9006, Neptune, Alpha Centauri, Fusain, Rigel-2 et Noir RAL9005.  
 -Fini peint uréthane acrylique: Aluminium 2.0mm, alliage 3003H14, choix de couleur illimitée à partir de chartes Sico, BM, RAL, Qc.



49, boul. de la Seigneurie Est  
Blainville (Québec) J7C 4G6

Téléphone : (450) 430-3029

[www.panfab.com](http://www.panfab.com)

Projet:

PL-700 PANFAB LINÉA

Titre:

VUE ISOMÉTRIQUE

Échelle:


1 : 60

Date:

AVRIL 2024

Page:

700200

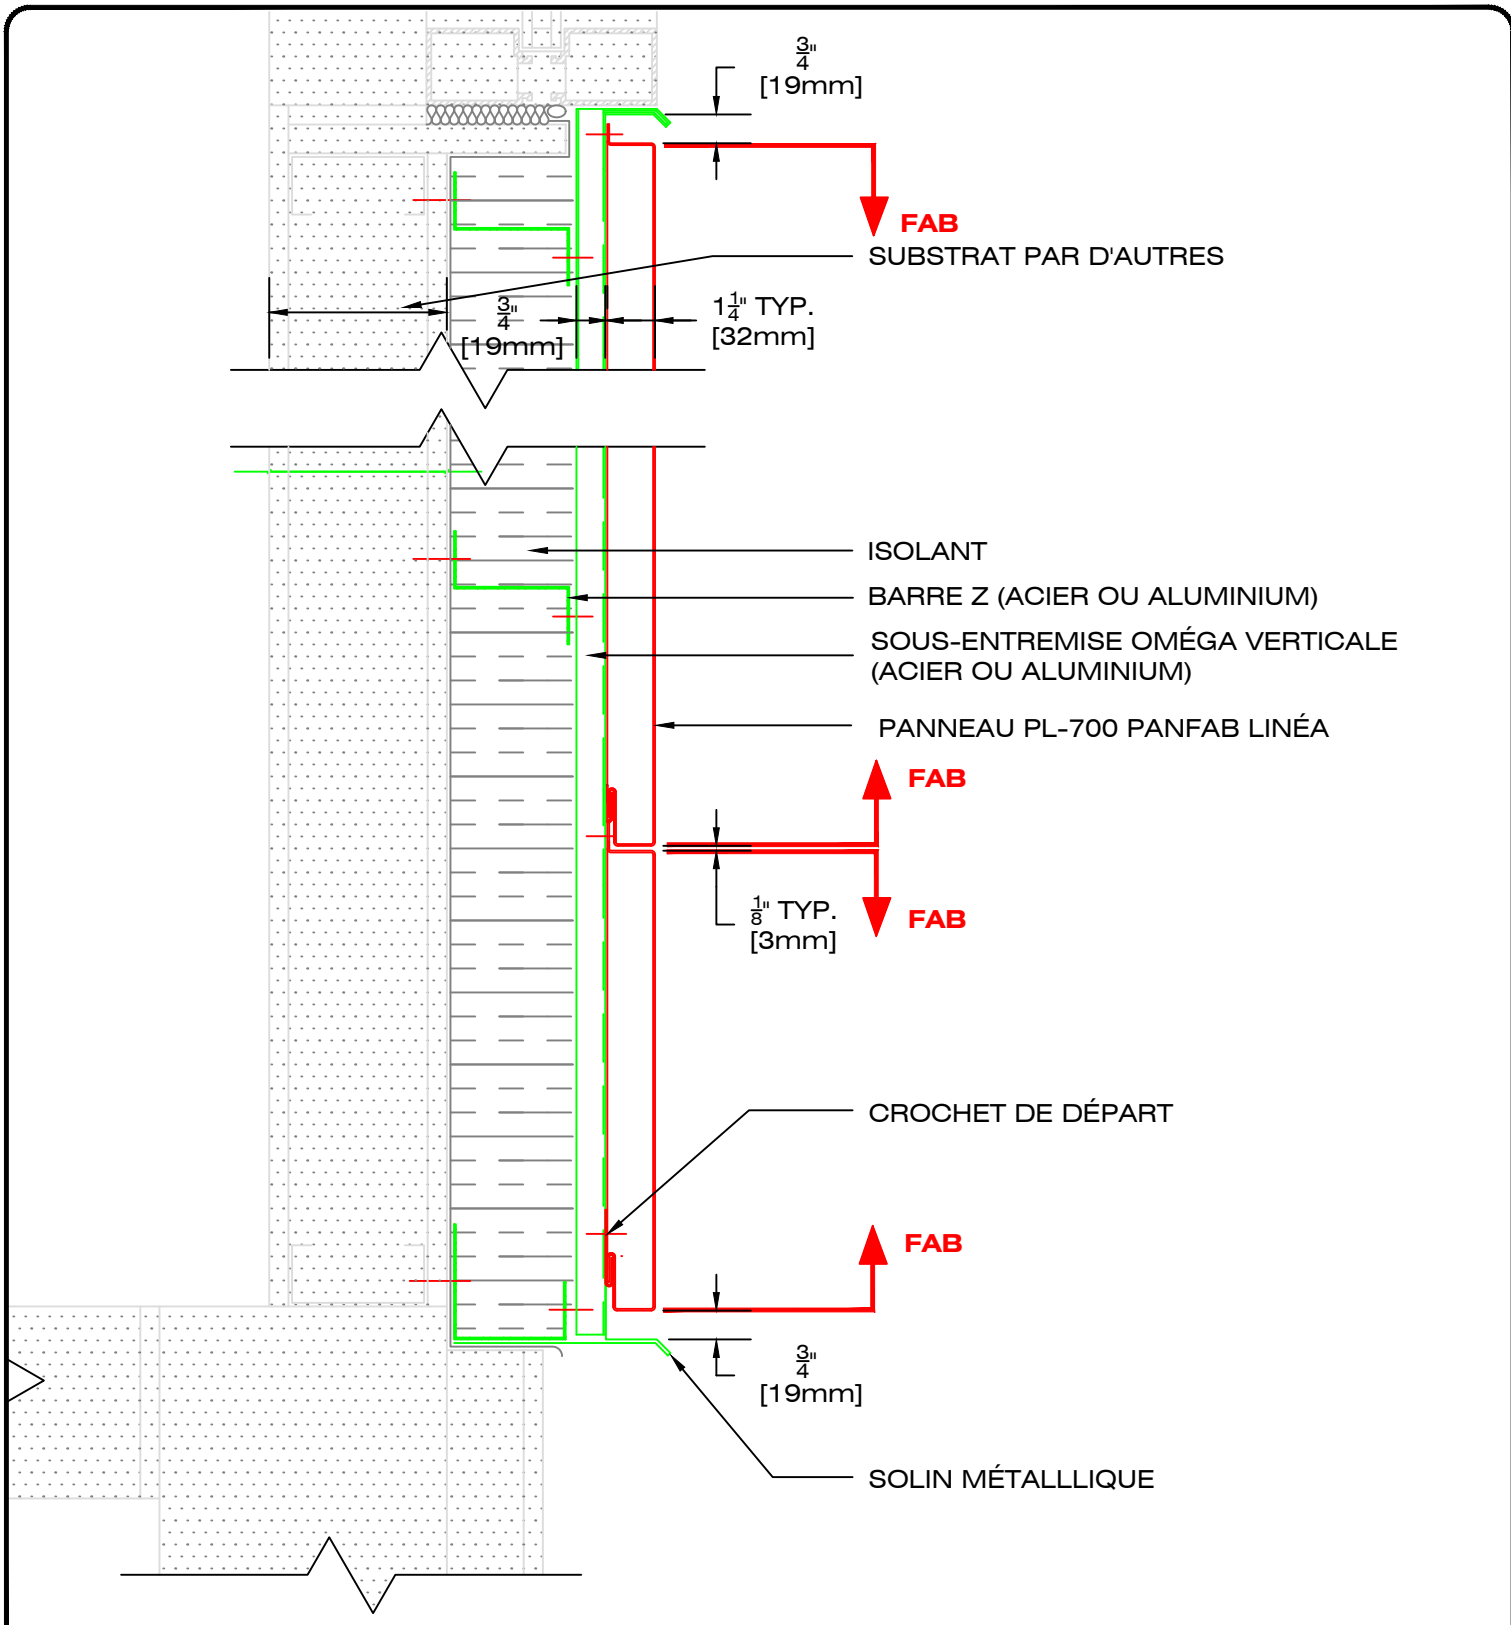

49, boul. de la Seigneurie Est  
Blainville (Québec) J7C 4G6

Téléphone : (450) 430-3029

[www.panfab.com](http://www.panfab.com)

Projet:

PL-700 PANFAB LINÉA

Titre:

DÉTAIL EN COUPE - GÉNÉRALE

Échelle:


1:5

Page:

700210

Date:

AVRIL 2024

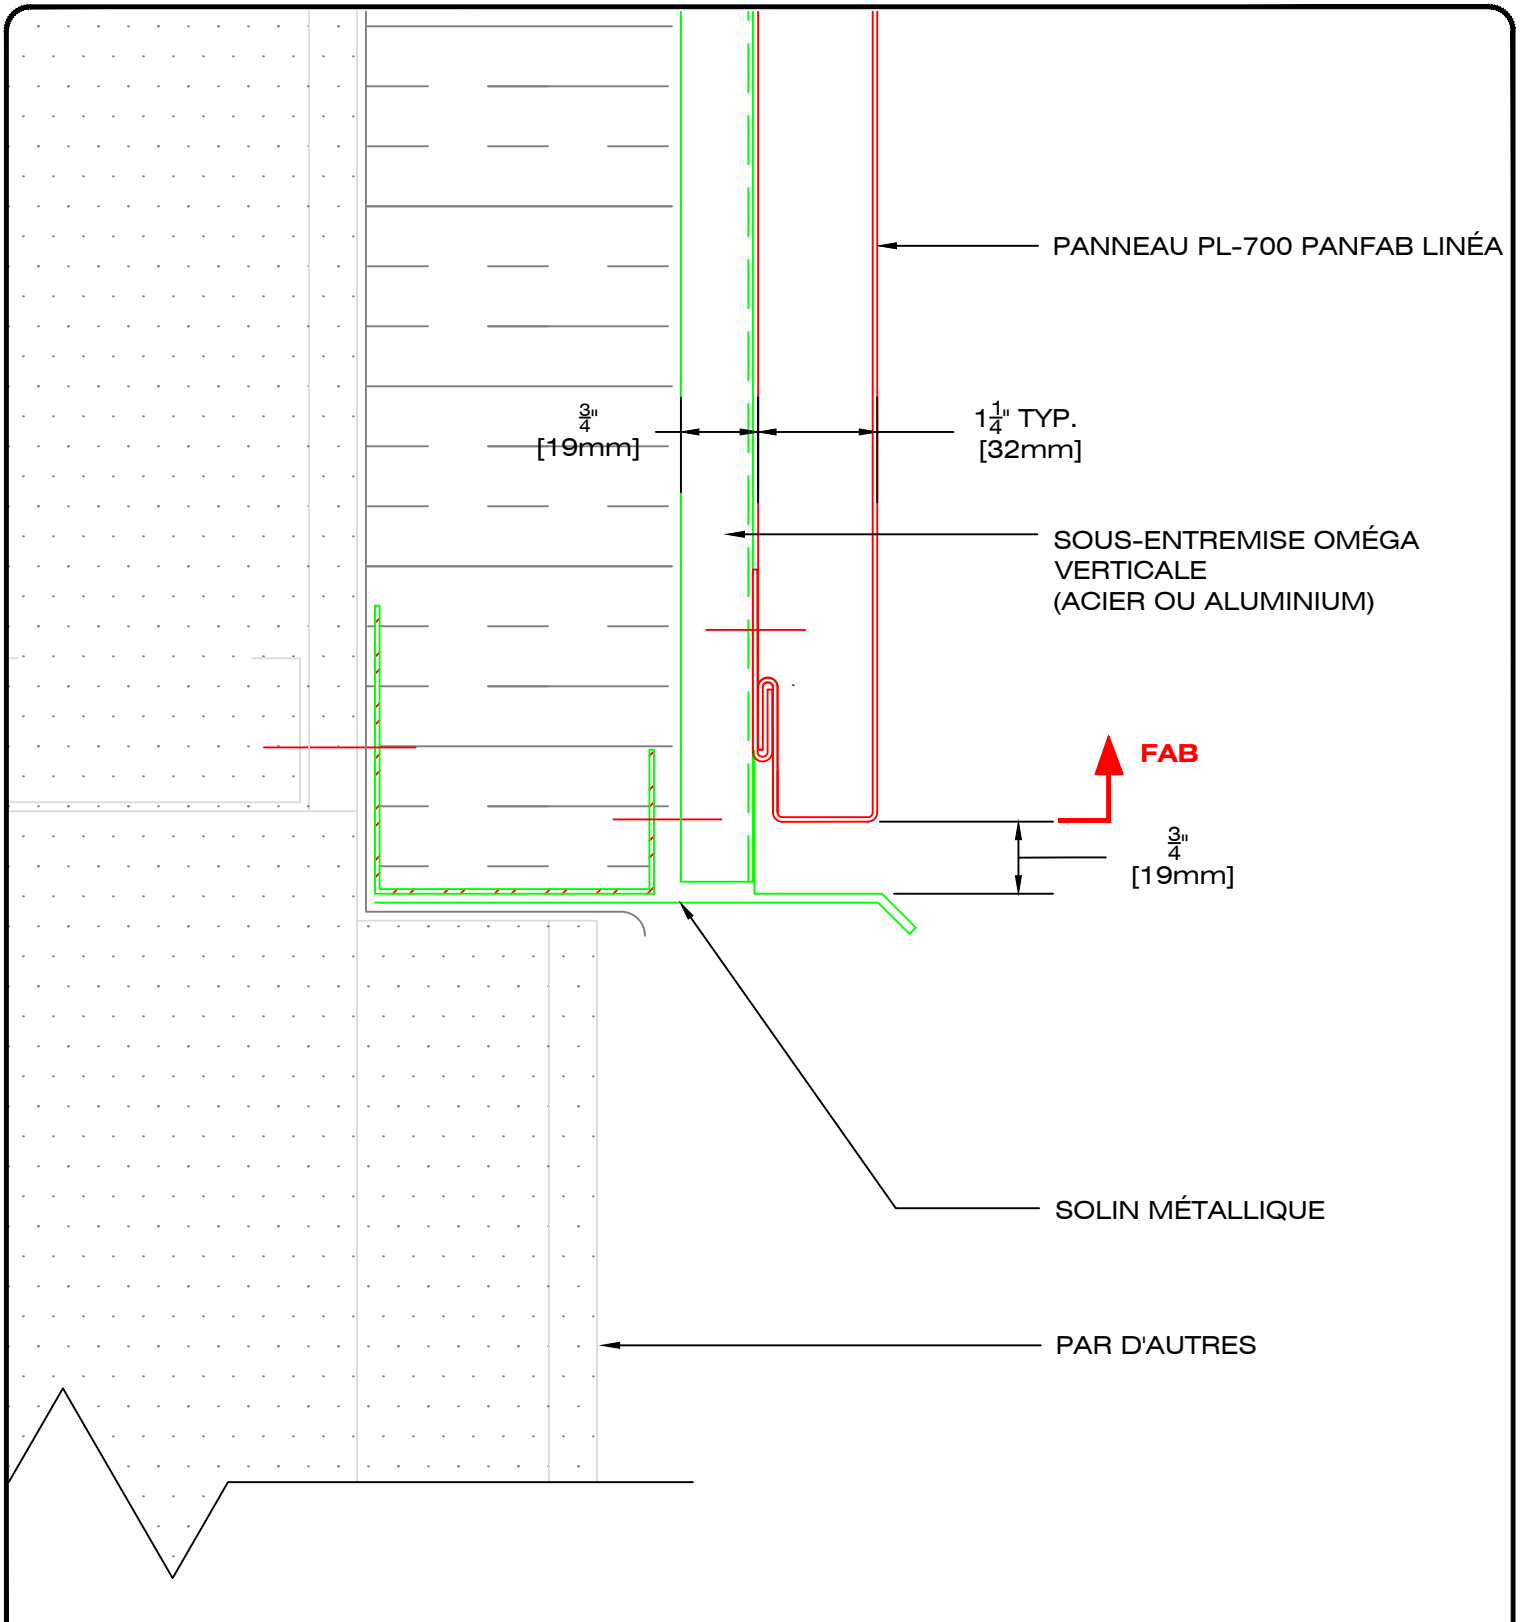

49, boul. de la Seigneurie Est  
Blainville (Québec) J7C 4G6

Téléphone : (450) 430-3029

[www.panfab.com](http://www.panfab.com)

Projet:

PL-700 PANFAB LINÉA

Titre:

DÉTAIL EN COUPE - FONDATION

Échelle:


1:2

Date:

AVRIL 2024

Page:

700211

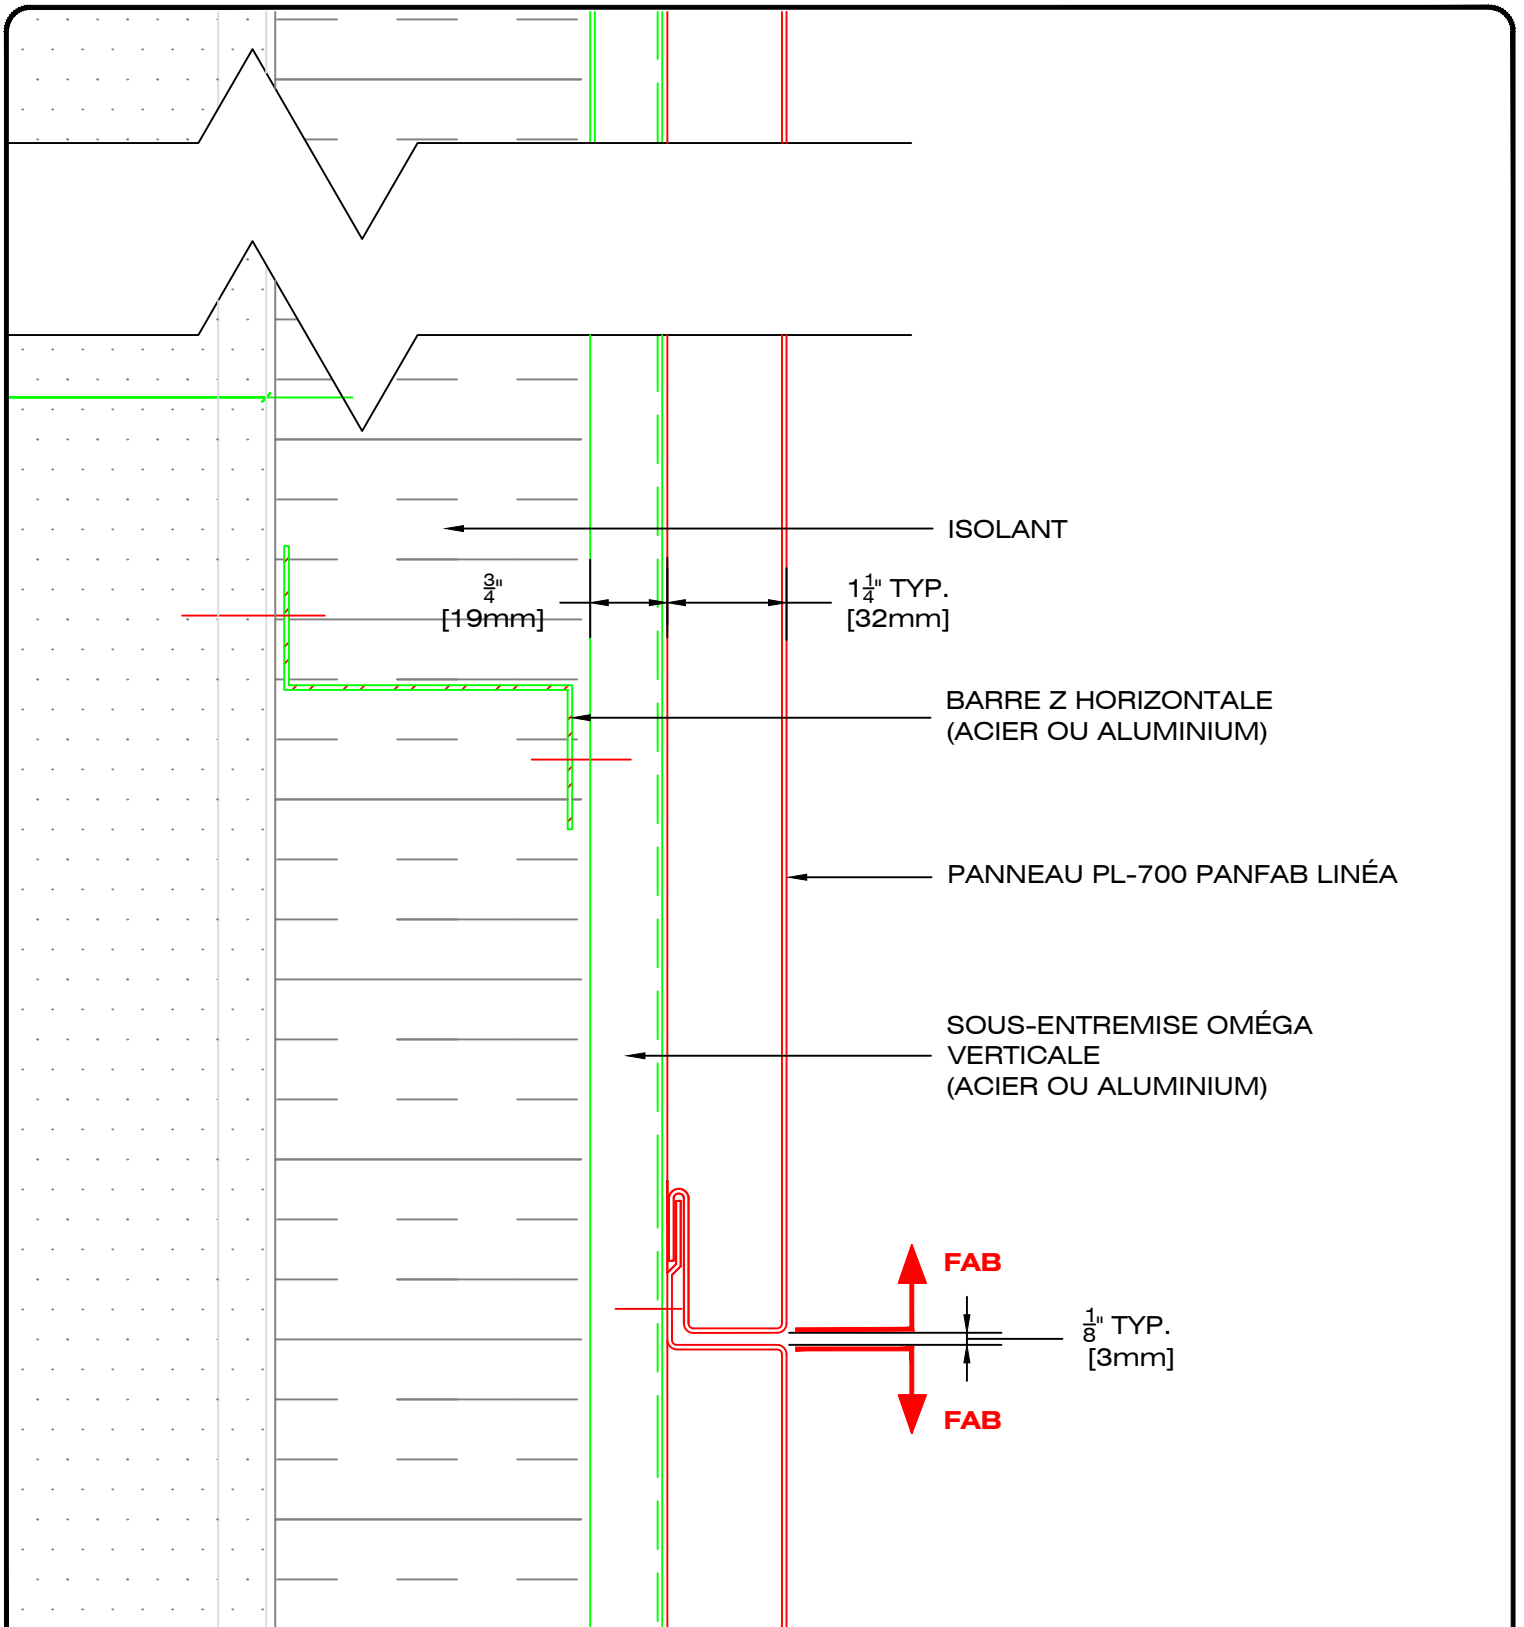

49, boul. de la Seigneurie Est  
Blainville (Québec) J7C 4G6

Téléphone : (450) 430-3029

[www.panfab.com](http://www.panfab.com)

Projet:

PL-700 PANFAB LINÉA

Titre:

DÉTAIL EN COUPE - JOINT HORIZONTAL

Échelle:


1:2

Page:

700220

Date:

AVRIL 2024

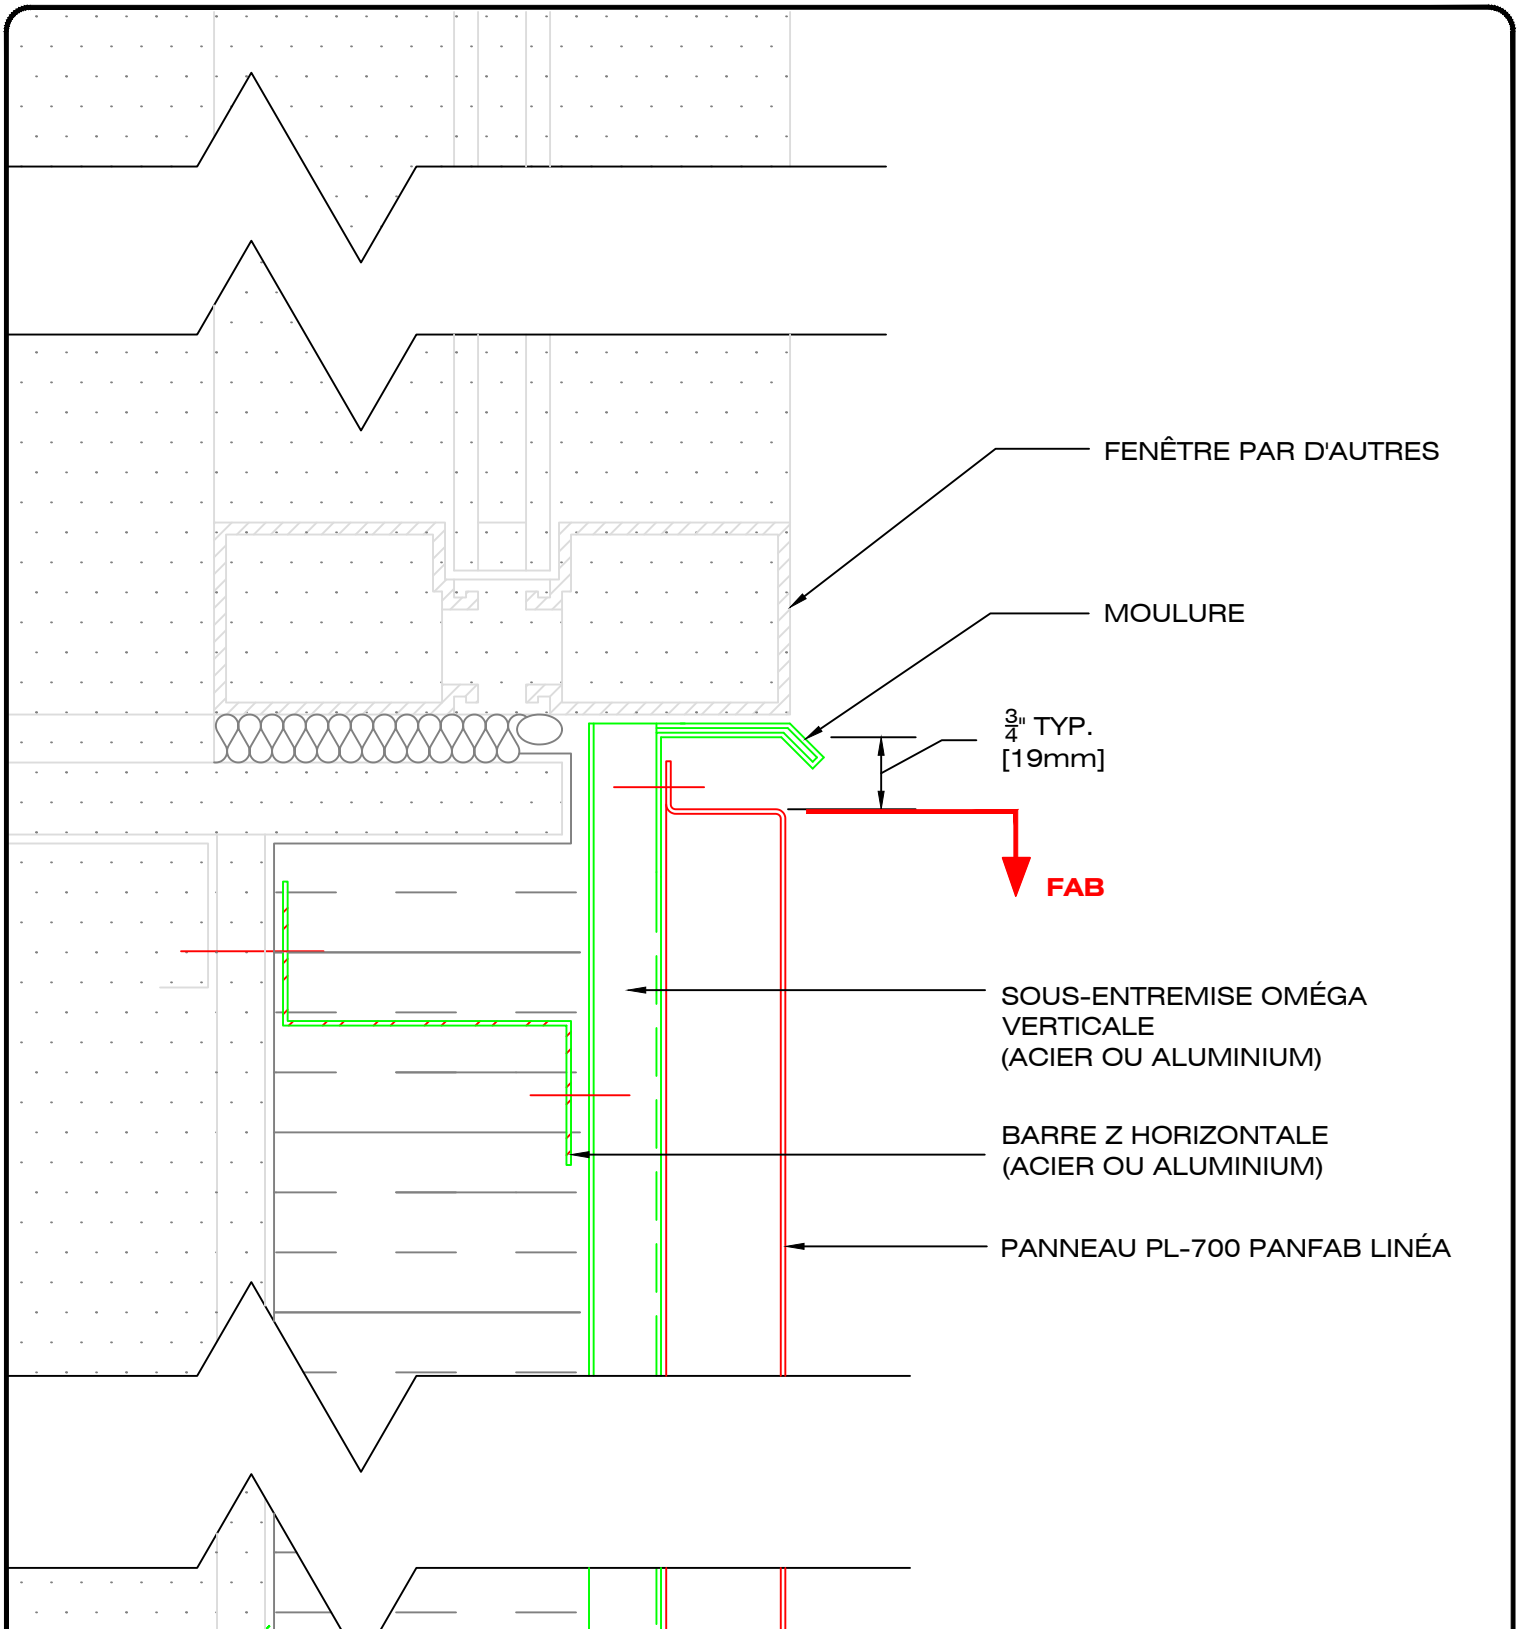

49, boul. de la Seigneurie Est  
Blainville (Québec) J7C 4G6

Téléphone : (450) 430-3029

[www.panfab.com](http://www.panfab.com)

Projet:

PL-700 PANFAB LINÉA

Titre:

DÉTAIL EN COUPE - ALLÈGE FENÊTRE

Échelle:


1:2

Date:

AVRIL 2024

Page:

700230

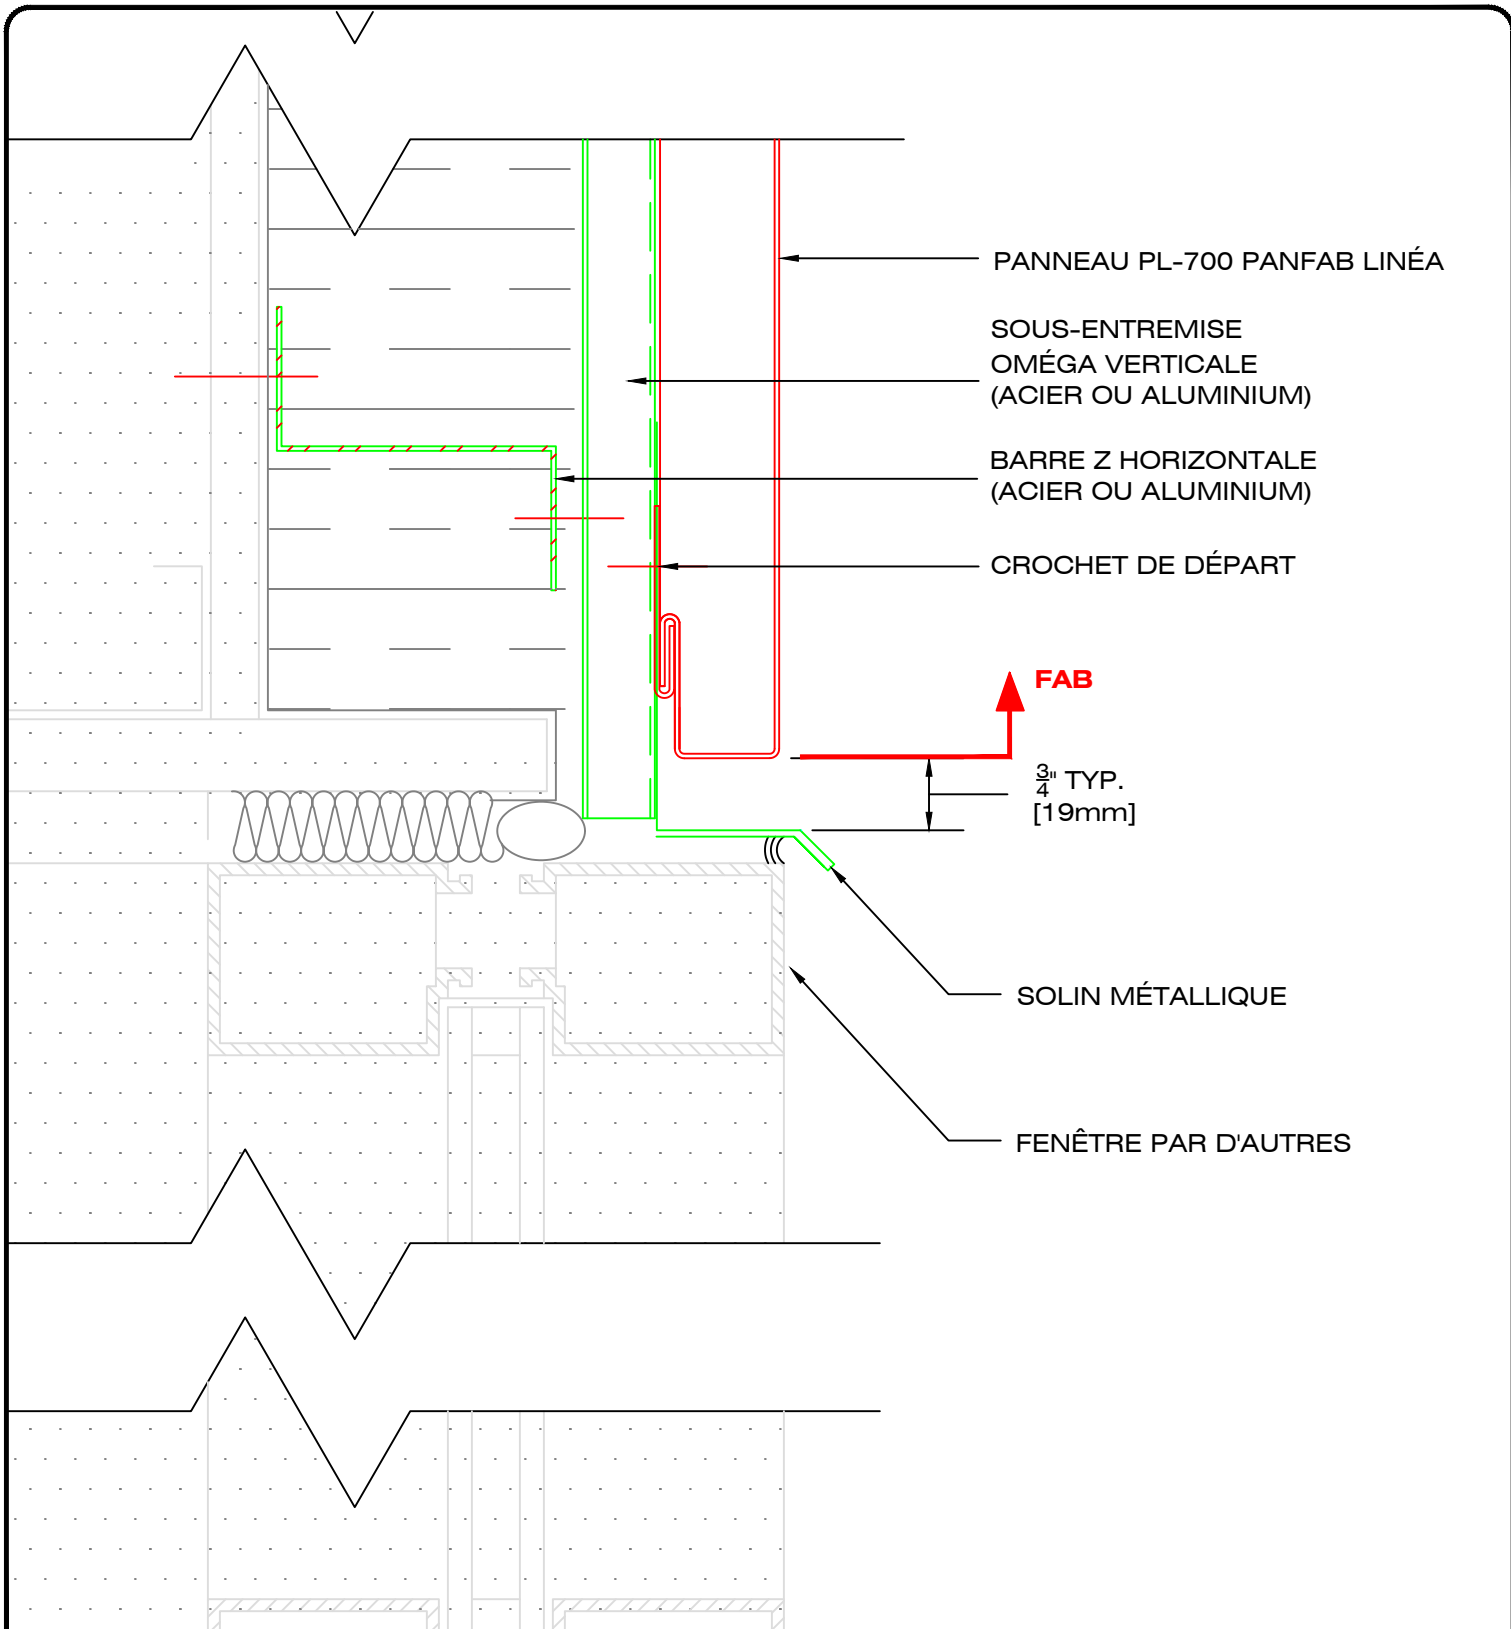

PANNEAU PL-700 PANFAB LINÉA

SOUS-ENTREMISE  
OMÉGA VERTICALE  
(ACIER OU ALUMINIUM)

BARRE Z HORIZONTALE  
(ACIER OU ALUMINIUM)

CROCHET DE DÉPART

**FAB**

$\frac{3}{4}$ " TYP.  
[19mm]

SOLIN MÉTALLIQUE

FENÊTRE PAR D'AUTRES



49, boul. de la Seigneurie Est  
Blainville (Québec) J7C 4G6

Téléphone : (450) 430-3029

[www.panfab.com](http://www.panfab.com)

Projet:

PL-700 PANFAB LINÉA

Titre:

DÉTAIL EN COUPE - LINTEAU FENÊTRE

Échelle:


1:2

Date:

AVRIL 2024

Page:

700240

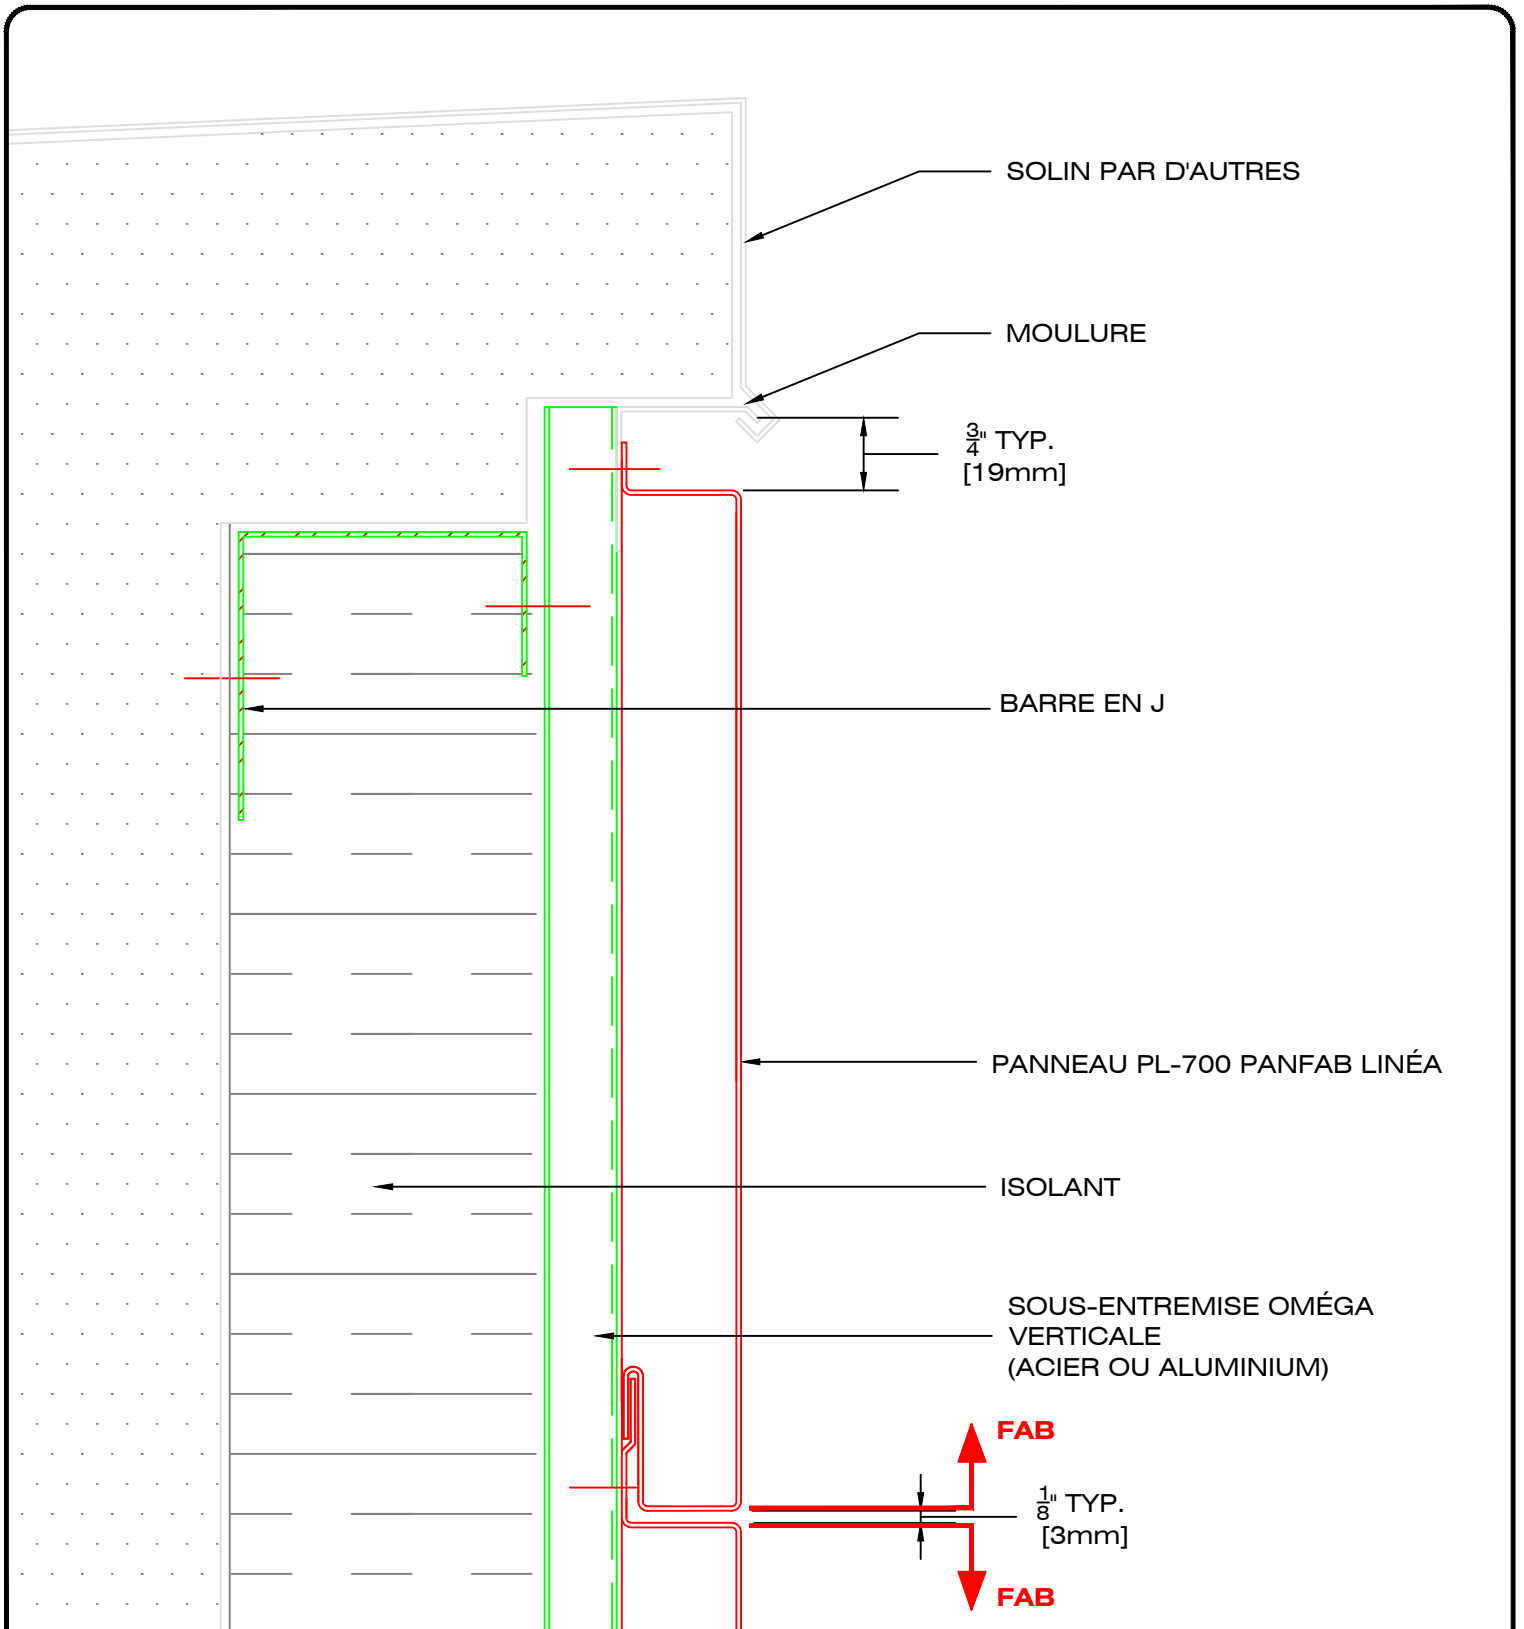

49, boul. de la Seigneurie Est  
Blainville (Québec) J7C 4G6

Téléphone : (450) 430-3029

[www.panfab.com](http://www.panfab.com)

Projet:

PL-700 PANFAB LINÉA

Titre:

DÉTAIL EN COUPE - PARAPET

Échelle:


1:2

Date:

AVRIL 2024

Page:

700250

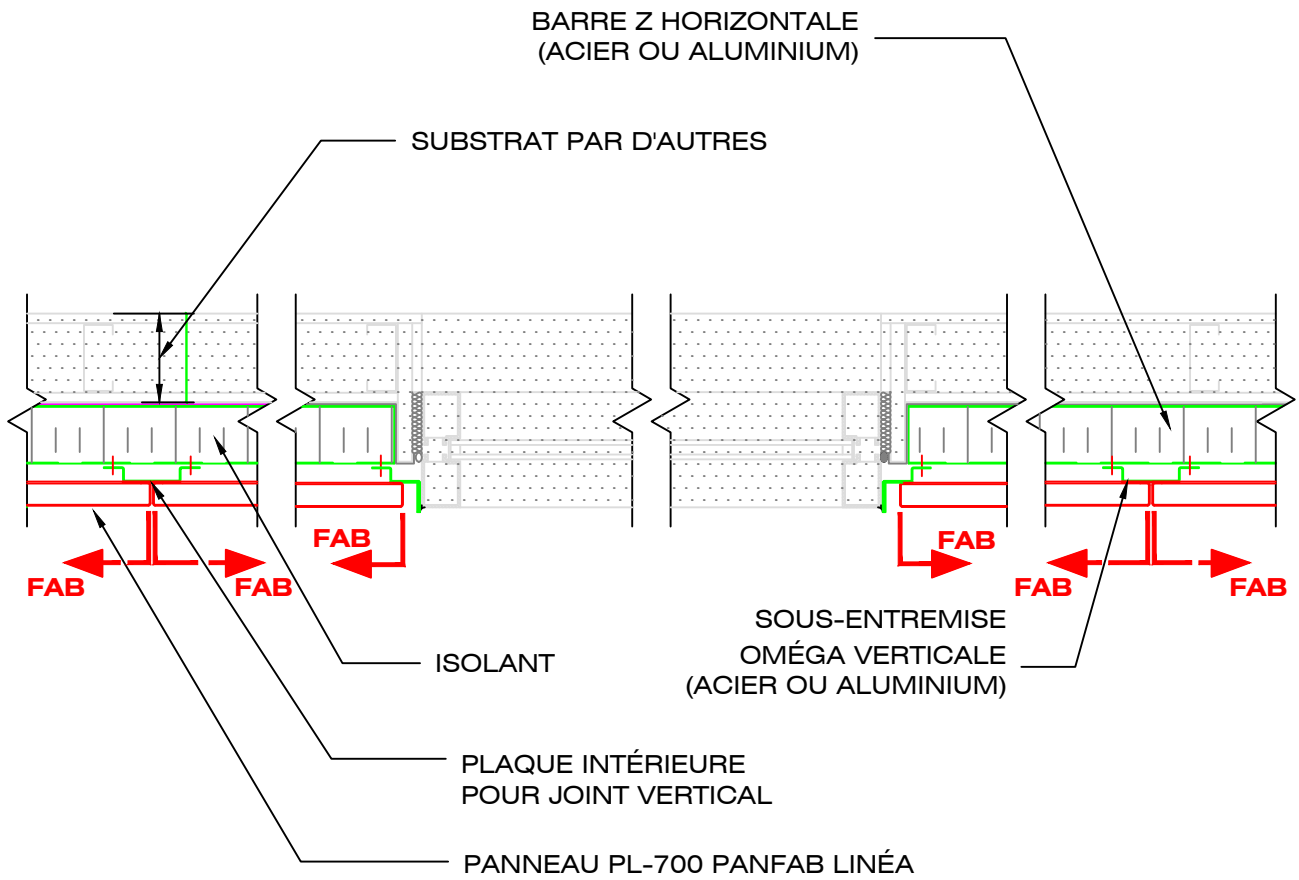

49, boul. de la Seigneurie Est  
Blainville (Québec) J7C 4G6

Téléphone : (450) 430-3029

[www.panfab.com](http://www.panfab.com)

Projet: PL-700 PANFAB LINÉA


Titre: VUE EN PLAN

Échelle: 1:10

Date: AVRIL 2024

Page:  
700300



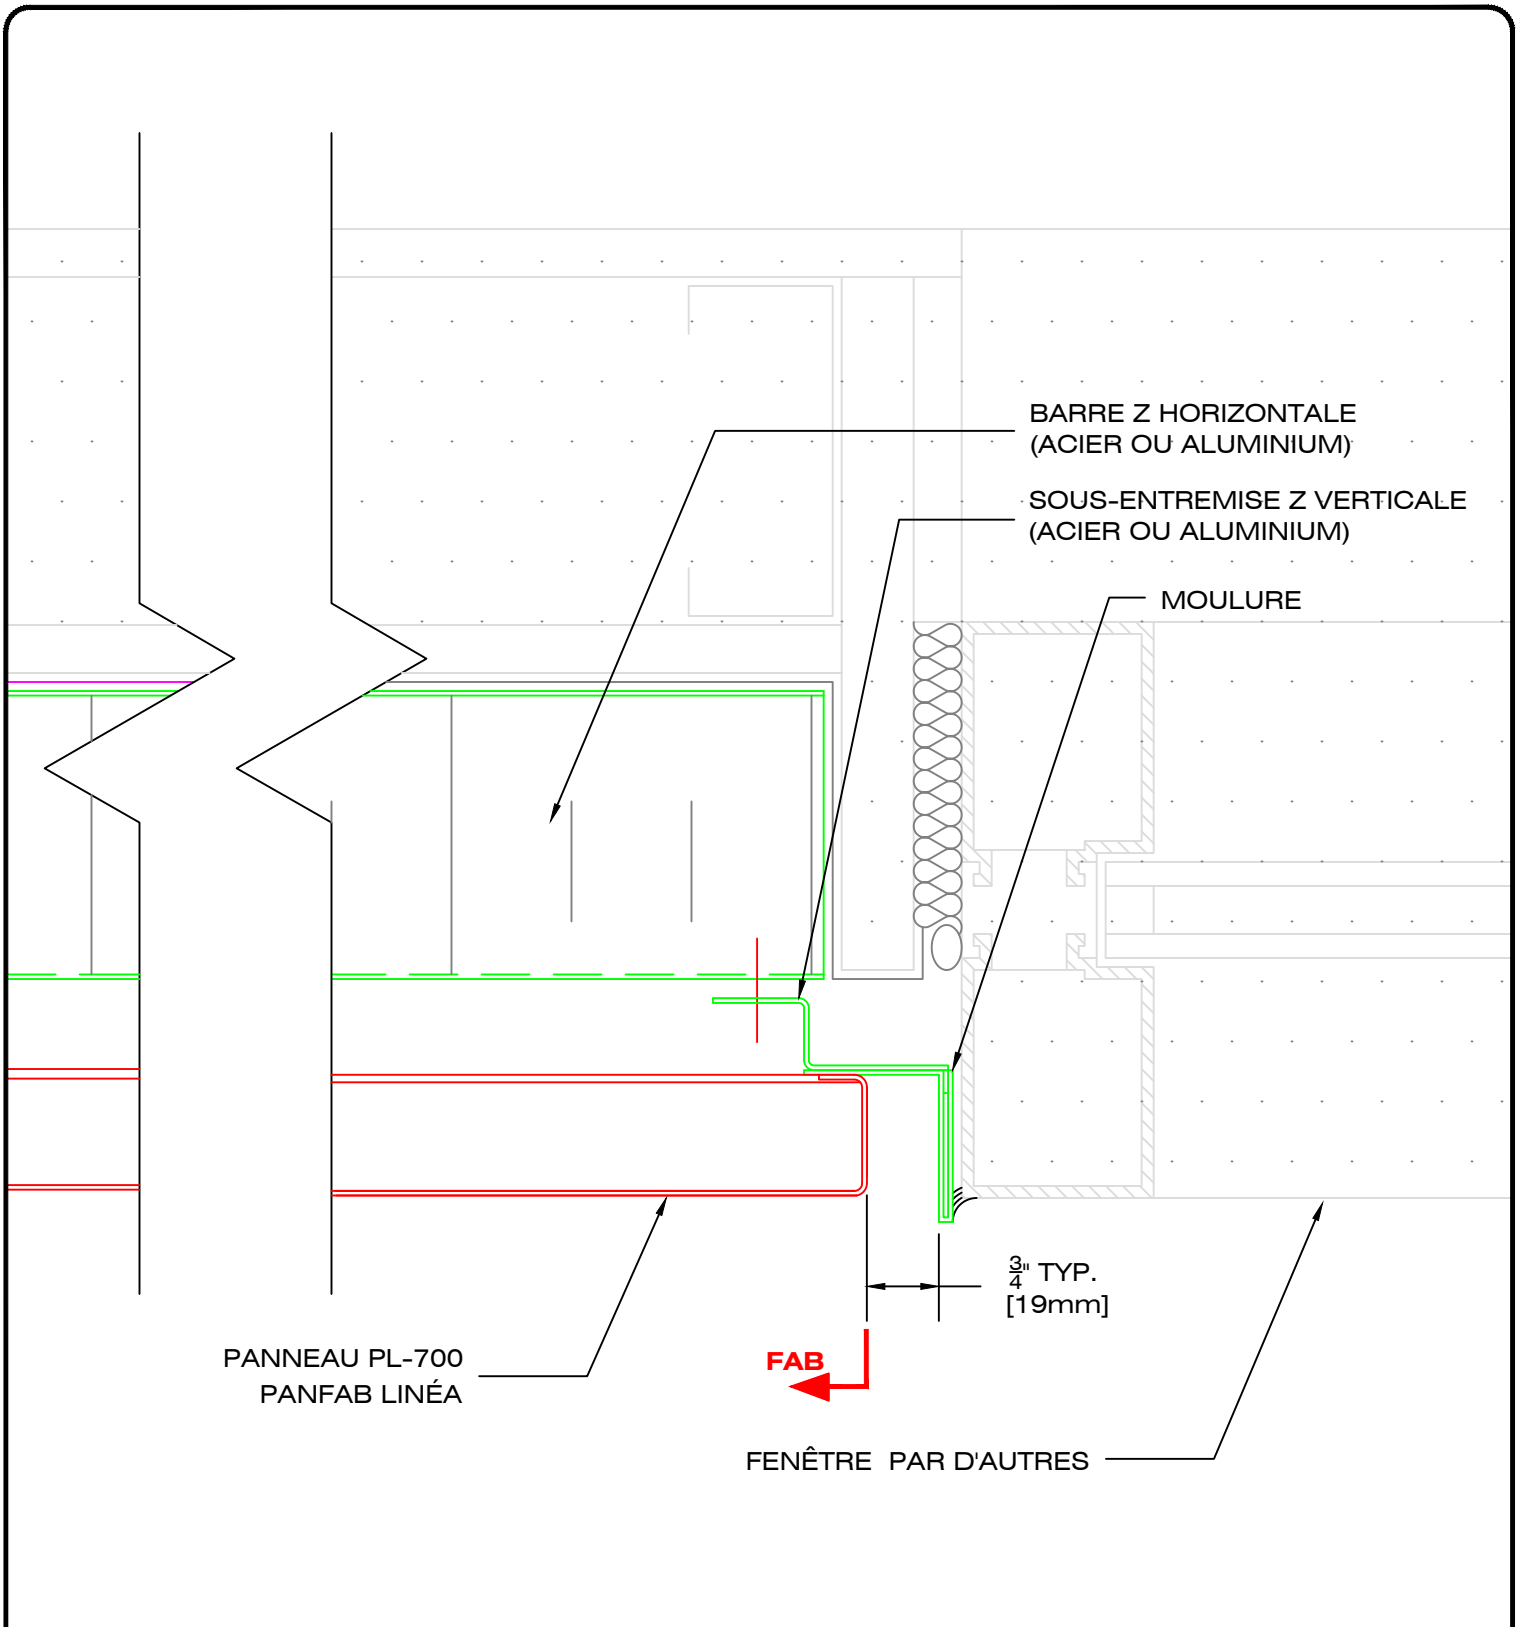

49, boul. de la Seigneurie Est  
Blainville (Québec) J7C 4G6

Téléphone : (450) 430-3029

[www.panfab.com](http://www.panfab.com)

Projet:

PL-700 PANFAB LINÉA

Titre:

DÉTAIL EN PLAN - JAMBAGE FENÊTRE

Échelle:


1:2

Date:

AVRIL 2024

Page:

700310

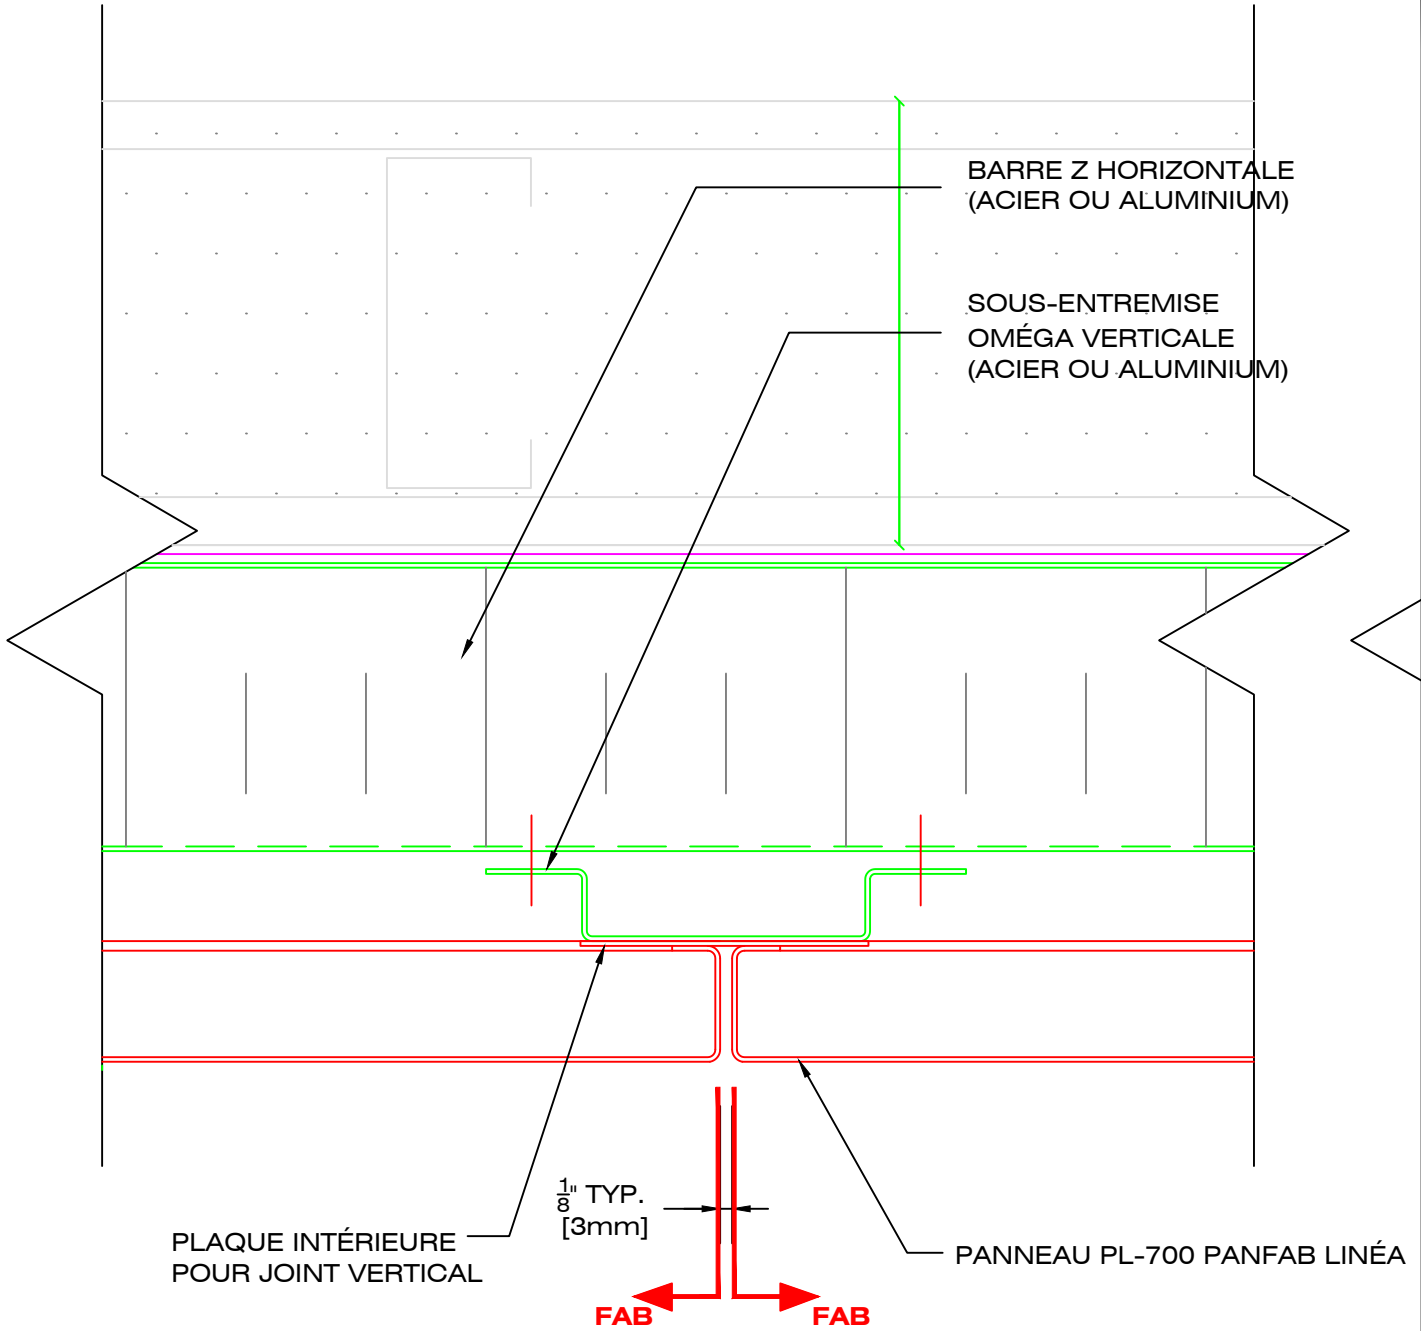

49, boul. de la Seigneurie Est  
Blainville (Québec) J7C 4G6

Téléphone : (450) 430-3029

[www.panfab.com](http://www.panfab.com)

Projet:

PL-700 PANFAB LINÉA

Titre:

DÉTAIL EN PLAN - JOINT VERTICAL

Échelle:


1:2

Date:

AVRIL 2024

Page:

700311

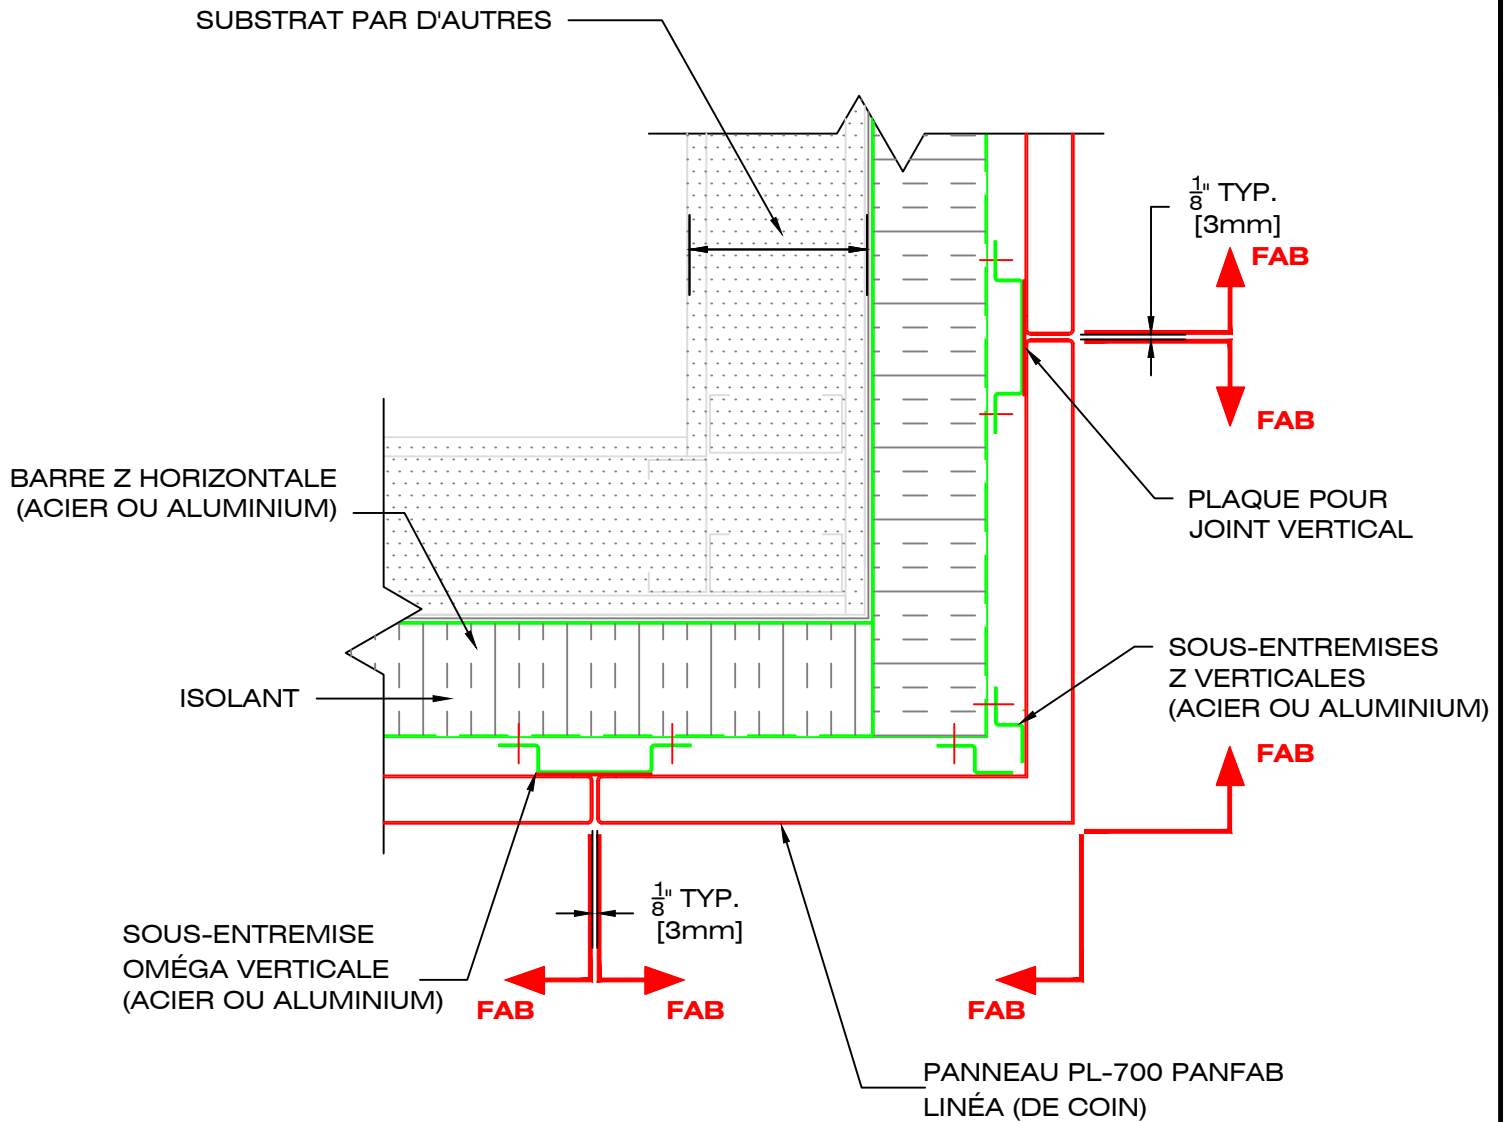

49, boul. de la Seigneurie Est  
Blainville (Québec) J7C 4G6

Téléphone : (450) 430-3029

[www.panfab.com](http://www.panfab.com)

Projet:

PL-700 PANFAB LINÉA

Titre:

DÉTAIL EN PLAN - PANNEAU DE COIN EXTÉRIEUR

Échelle:


1:5

Page:

700320

Date:

AVRIL 2024

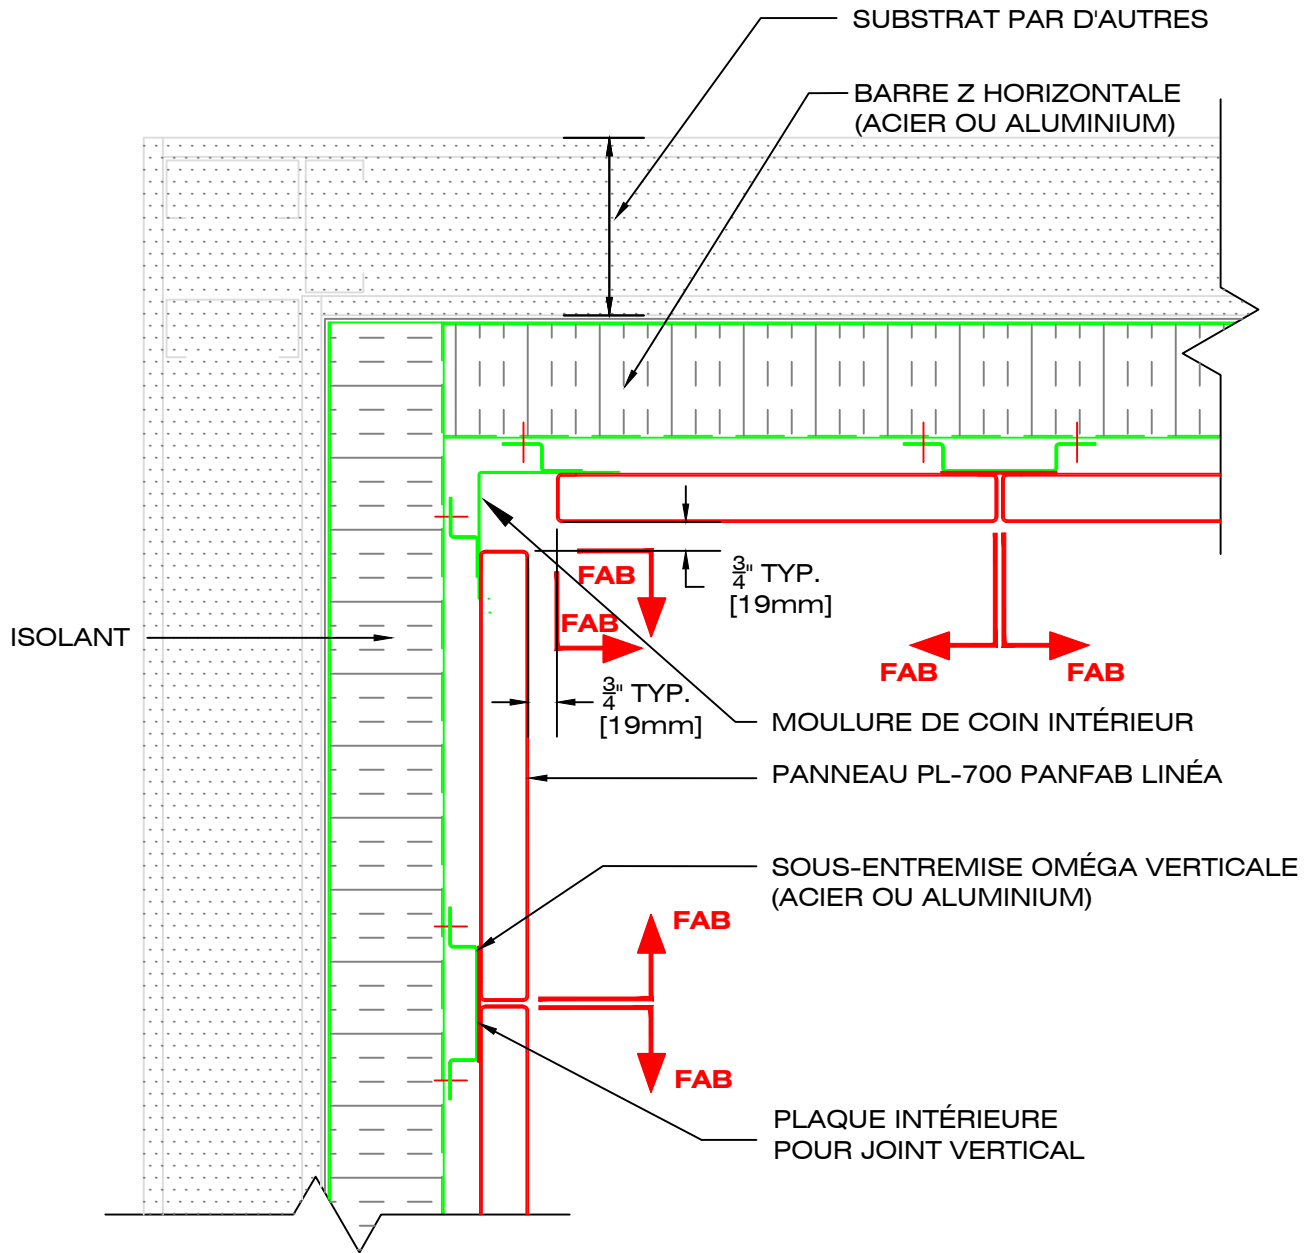

49, boul. de la Seigneurie Est  
Blainville (Québec) J7C 4G6

Téléphone : (450) 430-3029

[www.panfab.com](http://www.panfab.com)

Projet:

PL-700 PANFAB LINÉA

Titre:

DÉTAIL EN PLAN - PANNEAU DE COIN INTÉRIEUR

Échelle:

1:5

Date:

AVRIL 2024

Page:

700330