


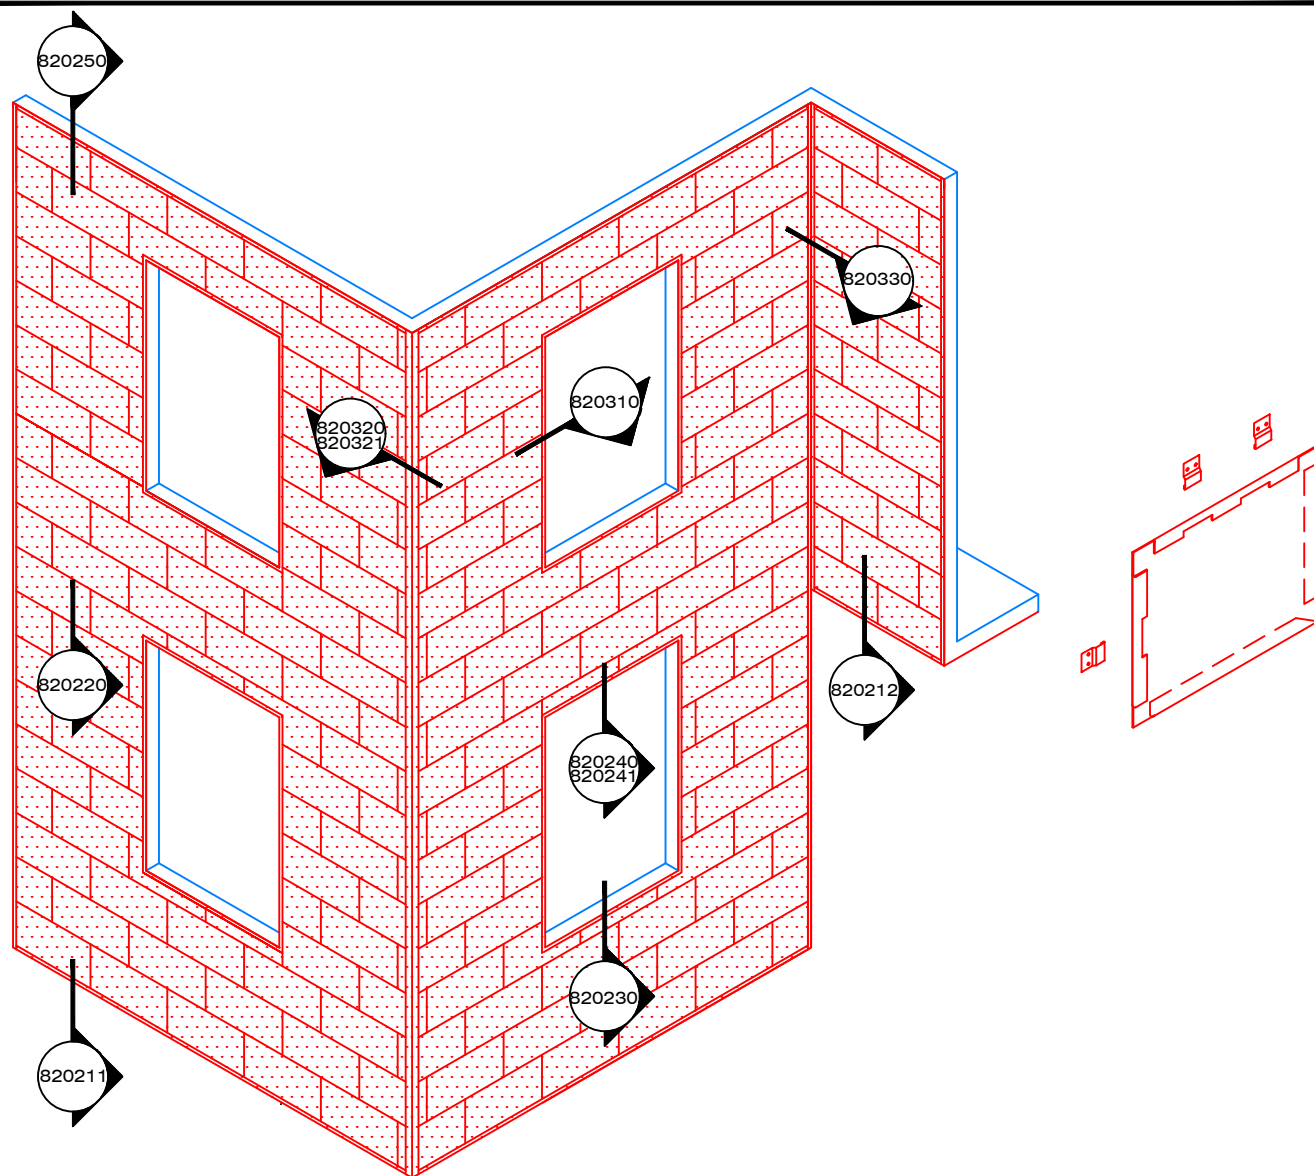

Usage: Quadrillage en quinconce (au demi ou au tiers). Style « à la canadienne » pour imitation de bardage en conservation du patrimoine et valeur historique (Installation horizontale ou verticale).

Description: Panneau en fabrication sur mesure, style à plat à joints repliés agrafés à plat. Vissage non apparent. Aluminium 0.8mm, dimensions maximales aluminium fini D-MAX= 13" x 56" c/c joint.

Appui: Un appui pleine surface est requis; tel un contreplaqué ou un revêtement nervuré ½", en acier galvanisé calibre 22 ou en aluminium calibre 20.

Option de fini: -Fini prépeint D-MAX: Aluminium 0.8mm, alliage 5754H42, fini prépeint type PVDF Kynar 500 70%, tel que Duranar XL, 7 couleurs en inventaire: Blanc RAL9016, Jupiter RAL9006, Neptune, Alpha Centauri, Fusain, Rigel-2 et Noir RAL9005.



49, boul. de la Seigneurie Est
Blainville (Québec) J7C 4G6

Téléphone : (450) 430-3029

www.panfab.com

Projet:

PB-800 PANFAB BARDAGE

Titre:

VUE ISOMÉTRIQUE

Échelle:

1 : 60



Date:

AOÛT 2025

Page:


820200

PANNEAU

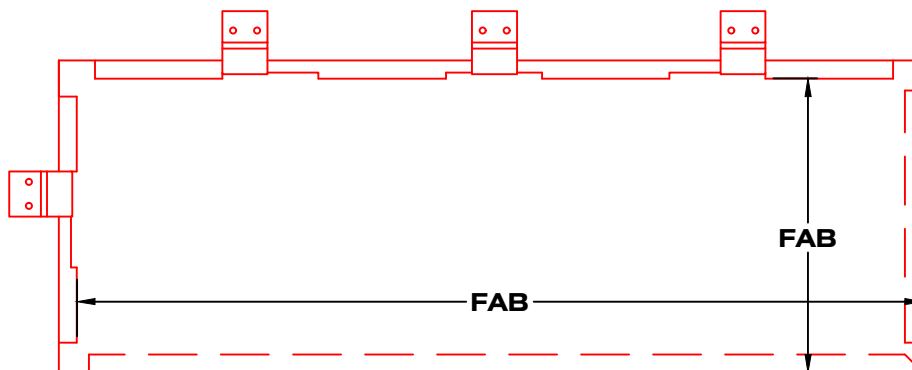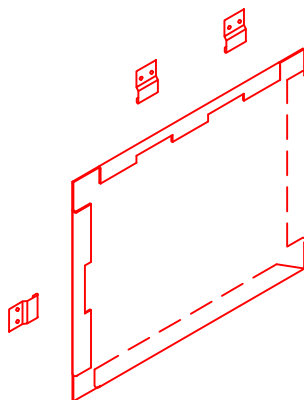

Échelle : 1 : 8

ATTACHE-CLIP

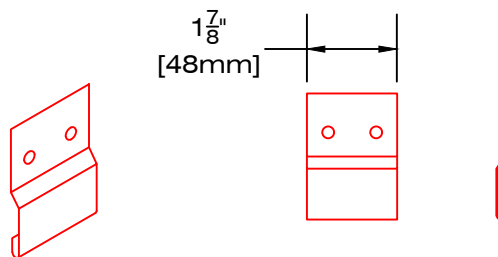

Échelle : 1 : 4

Usage: Quadrillage en quinconce (au demi ou au tiers). Style « à la canadienne » pour imitation de bardage en conservation du patrimoine et valeur historique (Installation horizontale ou verticale).

Description: Panneau en fabrication sur mesure, style à plat à joints repliés agrafés à plat. Vissage non apparent. Aluminium 0.8mm, dimensions maximales aluminium fini D-MAX= 13" x 56" c/c joint.

Appui: Un appui pleine surface est requis; tel un contreplaqué ou un revêtement nervuré $\frac{1}{2}$ ", en acier galvanisé calibre 22 ou en aluminium calibre 20.

Option de fini: -Fini prépeint D-MAX: Aluminium 0.8mm, alliage 5754H42, fini prépeint type PVDF Kynar 500 70%, tel que Duranar XL, 7 couleurs en inventaire: Blanc RAL9016, Jupiter RAL9006, Neptune, Alpha Centauri, Fusain, Rigel-2 et Noir RAL9005.



49, boul. de la Seigneurie Est
Blainville (Québec) J7C 4G6

Téléphone : (450) 430-3029

www.panfab.com

Projet:

PB-800 PANFAB BARDAGE

Titre:

CROQUIS FABRICATION

Échelle:

1 : 8


Date:

AOÛT 2025

Page:



820201

Échelle : 1 : 10

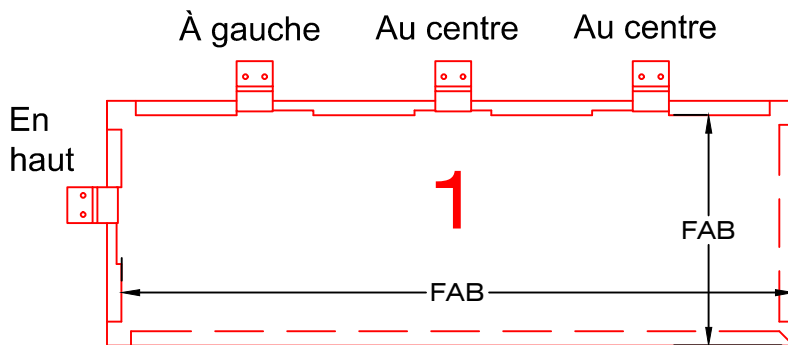

ATTACHE-CLIP

Échelle : 1 : 4

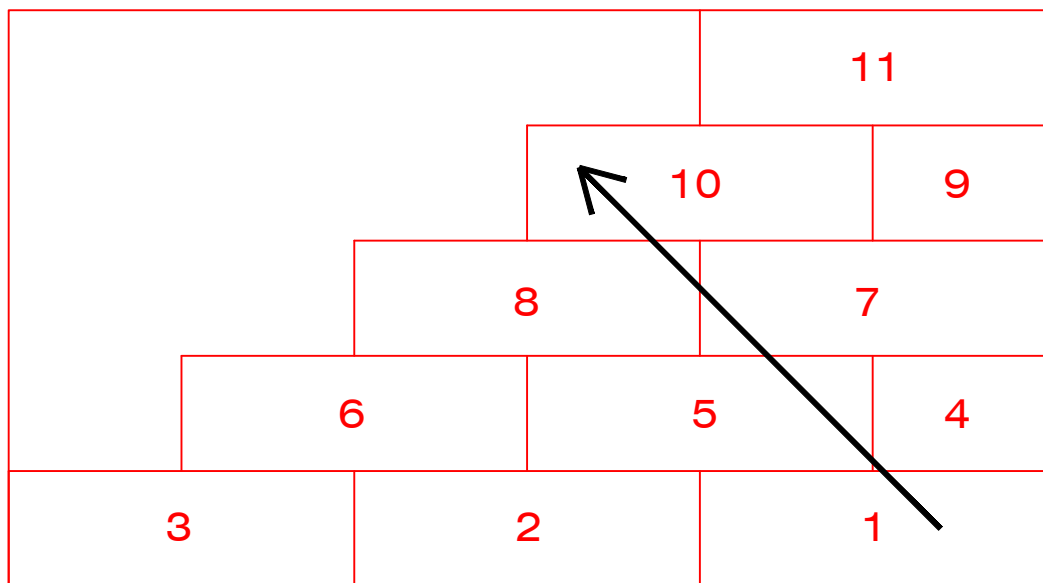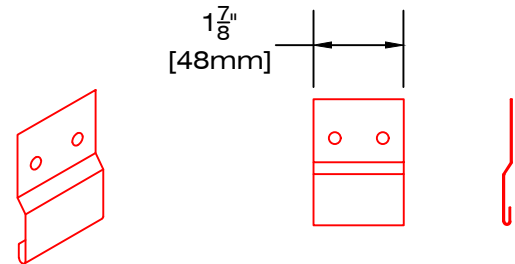

Crochet de départ «Starter»

Installation des bardages en escalier de droite à gauche.

Échelle : 1 : 20

Usage: Quadrillage en quinconce (au demi ou au tiers). Style « à la canadienne » pour imitation de bardage en conservation du patrimoine et valeur historique (Installation horizontale ou verticale).

Description: Panneau en fabrication sur mesure, style à plat à joints repliés agrafés à plat. Vissage non apparent. Aluminium 0.8mm, dimensions maximales aluminium fini D-MAX= 13" x 56" c/c joint.

Appui: Un appui pleine surface est requis; tel un contreplaqué ou un revêtement nervuré ½", en acier galvanisé calibre 22 ou en aluminium calibre 20.

Option de fini: -Fini prépeint D-MAX: Aluminium 0.8mm, alliage 5754H42, fini prépeint type PVDF Kynar 500 70%, tel que Duranar XL, 7 couleurs en inventaire: Blanc RAL9016, Jupiter RAL9006, Neptune, Alpha Centauri, Fusain, Rigel-2 et Noir RAL9005.



49, boul. de la Seigneurie Est
Blainville (Québec) J7C 4G6

Téléphone : (450) 430-3029

www.panfab.com

Projet:

PB-800 PANFAB BARDAGE

Titre:

INSTALLATION À L'HORIZONTALE

Échelle:


COMME INDIQUÉ

Date:

AOÛT 2025

Page:

820202

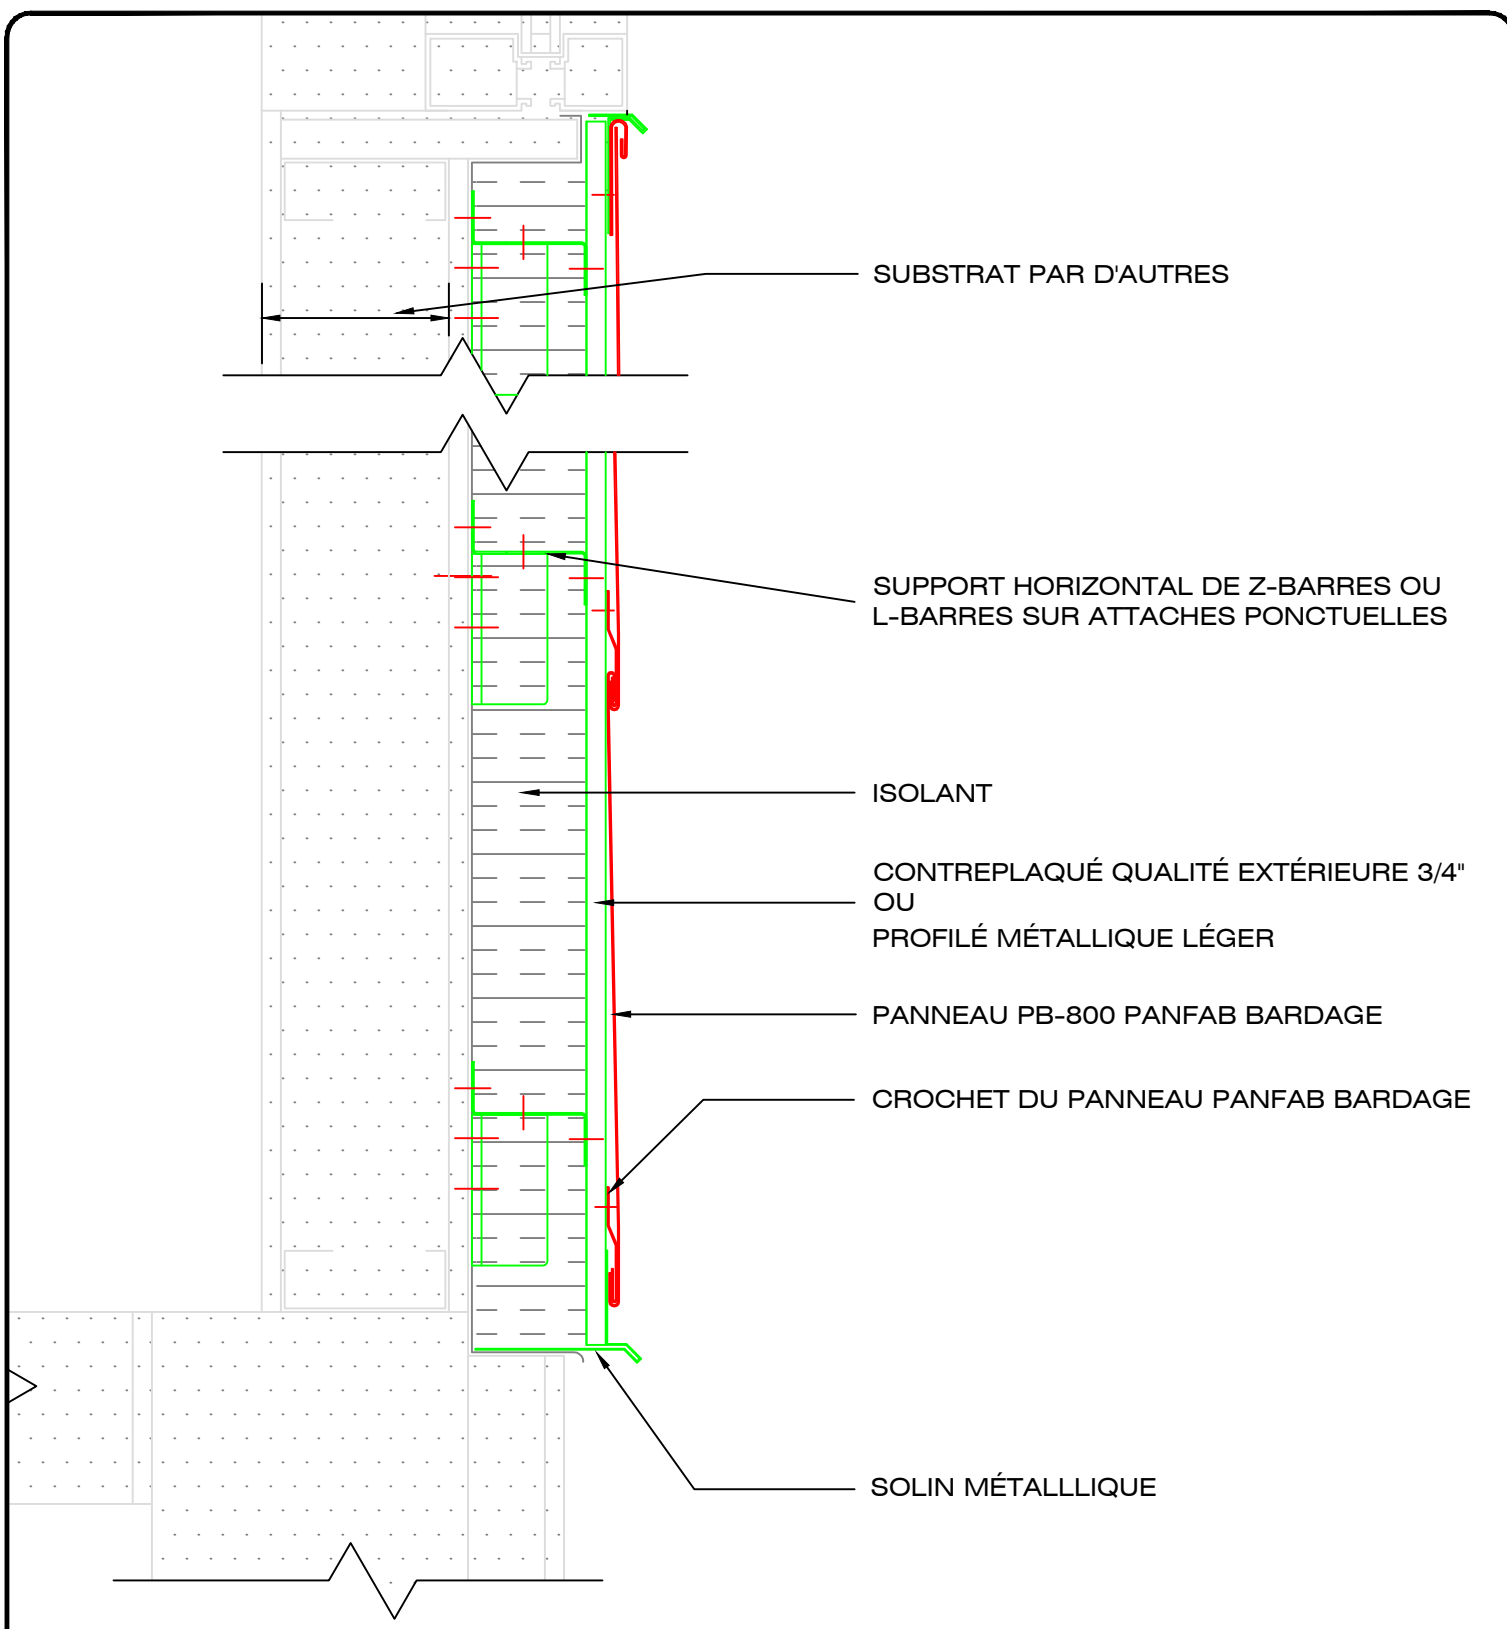

49, boul. de la Seigneurie Est
Blainville (Québec) J7C 4G6

Téléphone : (450) 430-3029

www.panfab.com

Projet:

PB-800 PANFAB BARDAGE

Titre:

DÉTAIL EN COUPE - GÉNÉRALE

Échelle:


1:5

Page:

820210

Date:

AOÛT 2025

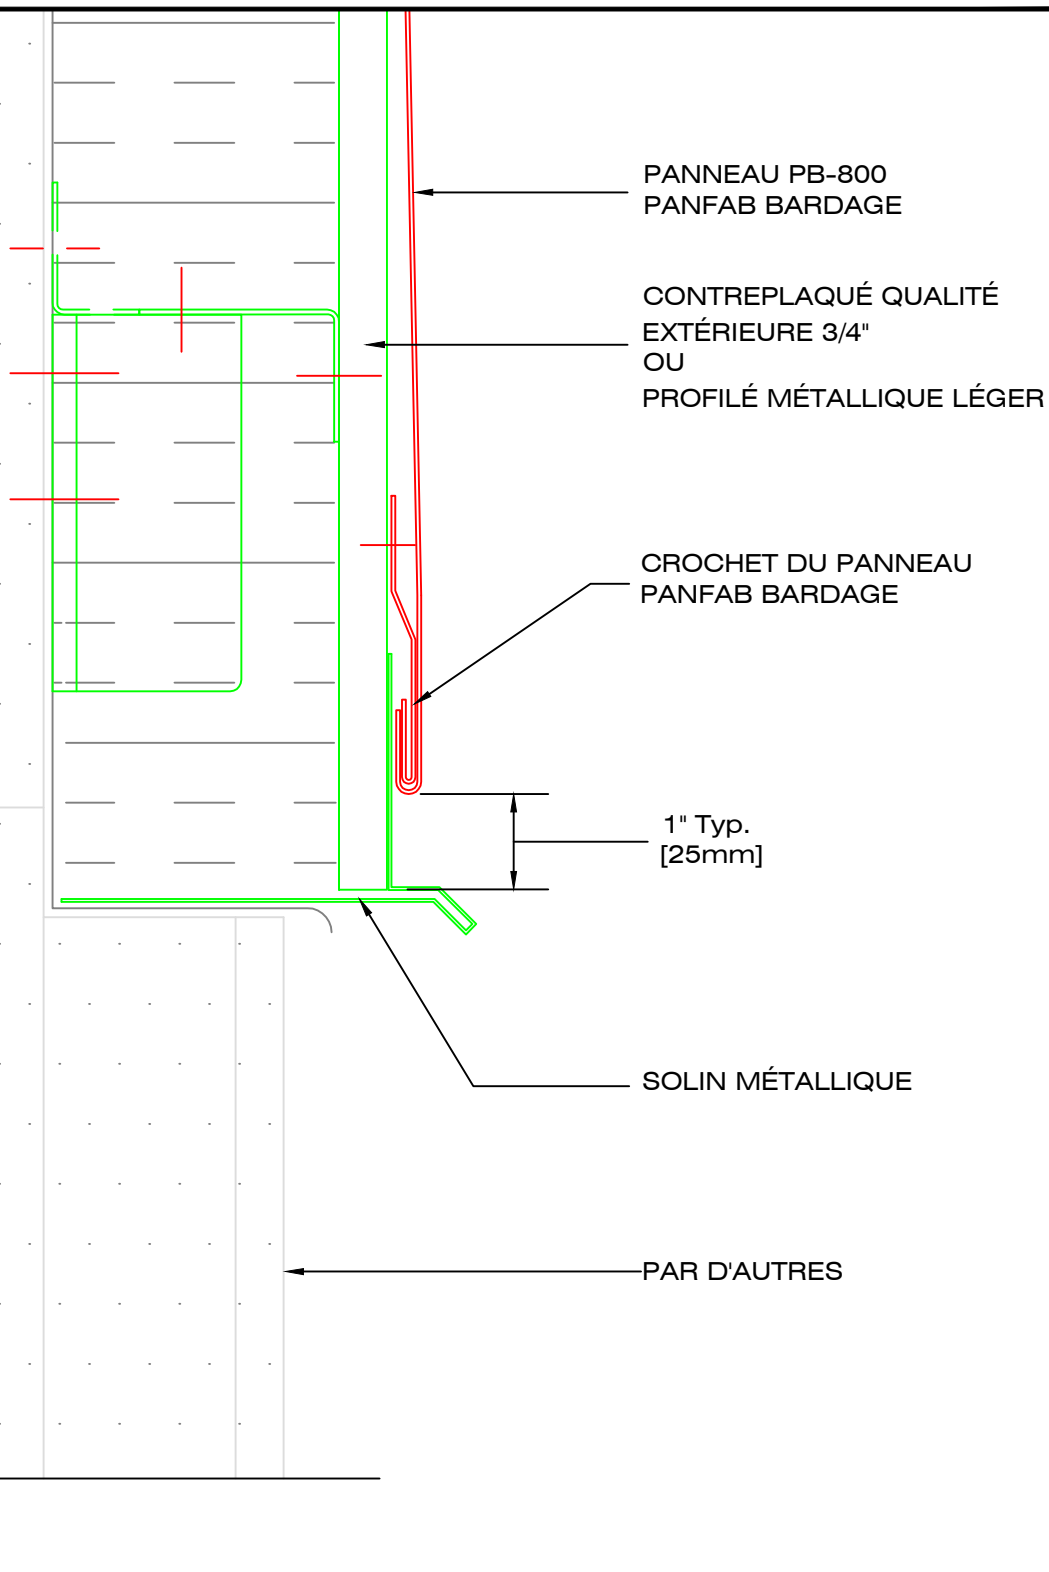

49, boul. de la Seigneurie Est
Blainville (Québec) J7C 4G6

Téléphone : (450) 430-3029

www.panfab.com

Projet:

PB-800 PANFAB BARDAGE

Titre:

DÉTAIL EN COUPE - FONDATION

Échelle:


1:2

Date:

AOÛT 2025

Page:

820211

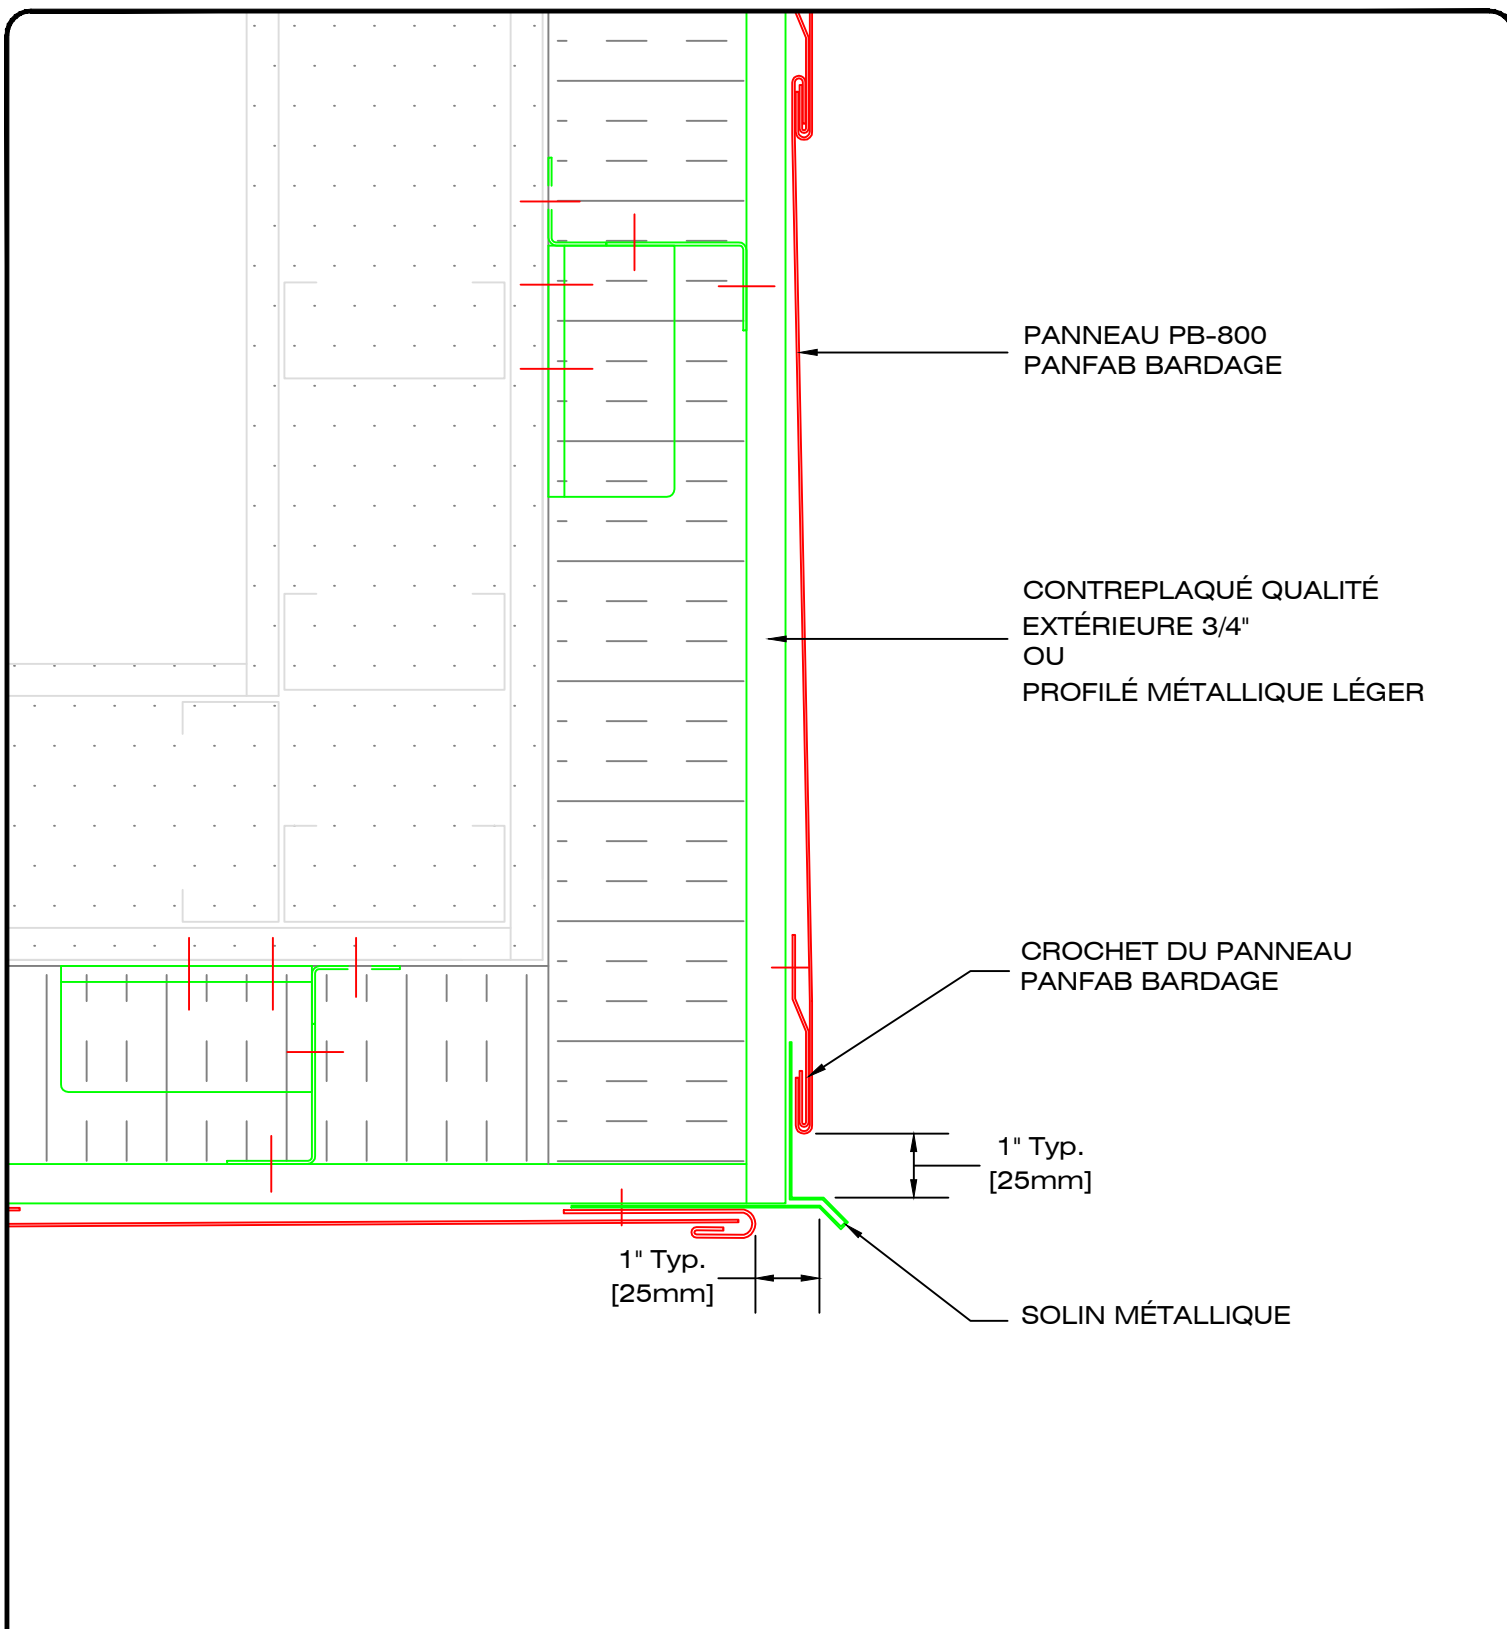

49, boul. de la Seigneurie Est
Blainville (Québec) J7C 4G6

Téléphone : (450) 430-3029

www.panfab.com

Projet:

PB-800 PANFAB BARDAGE

Titre:

DÉTAIL EN COUPE - RETOUR EN SOFFITE

Échelle:


1:3

Date:

AOÛT 2025

Page:

820212

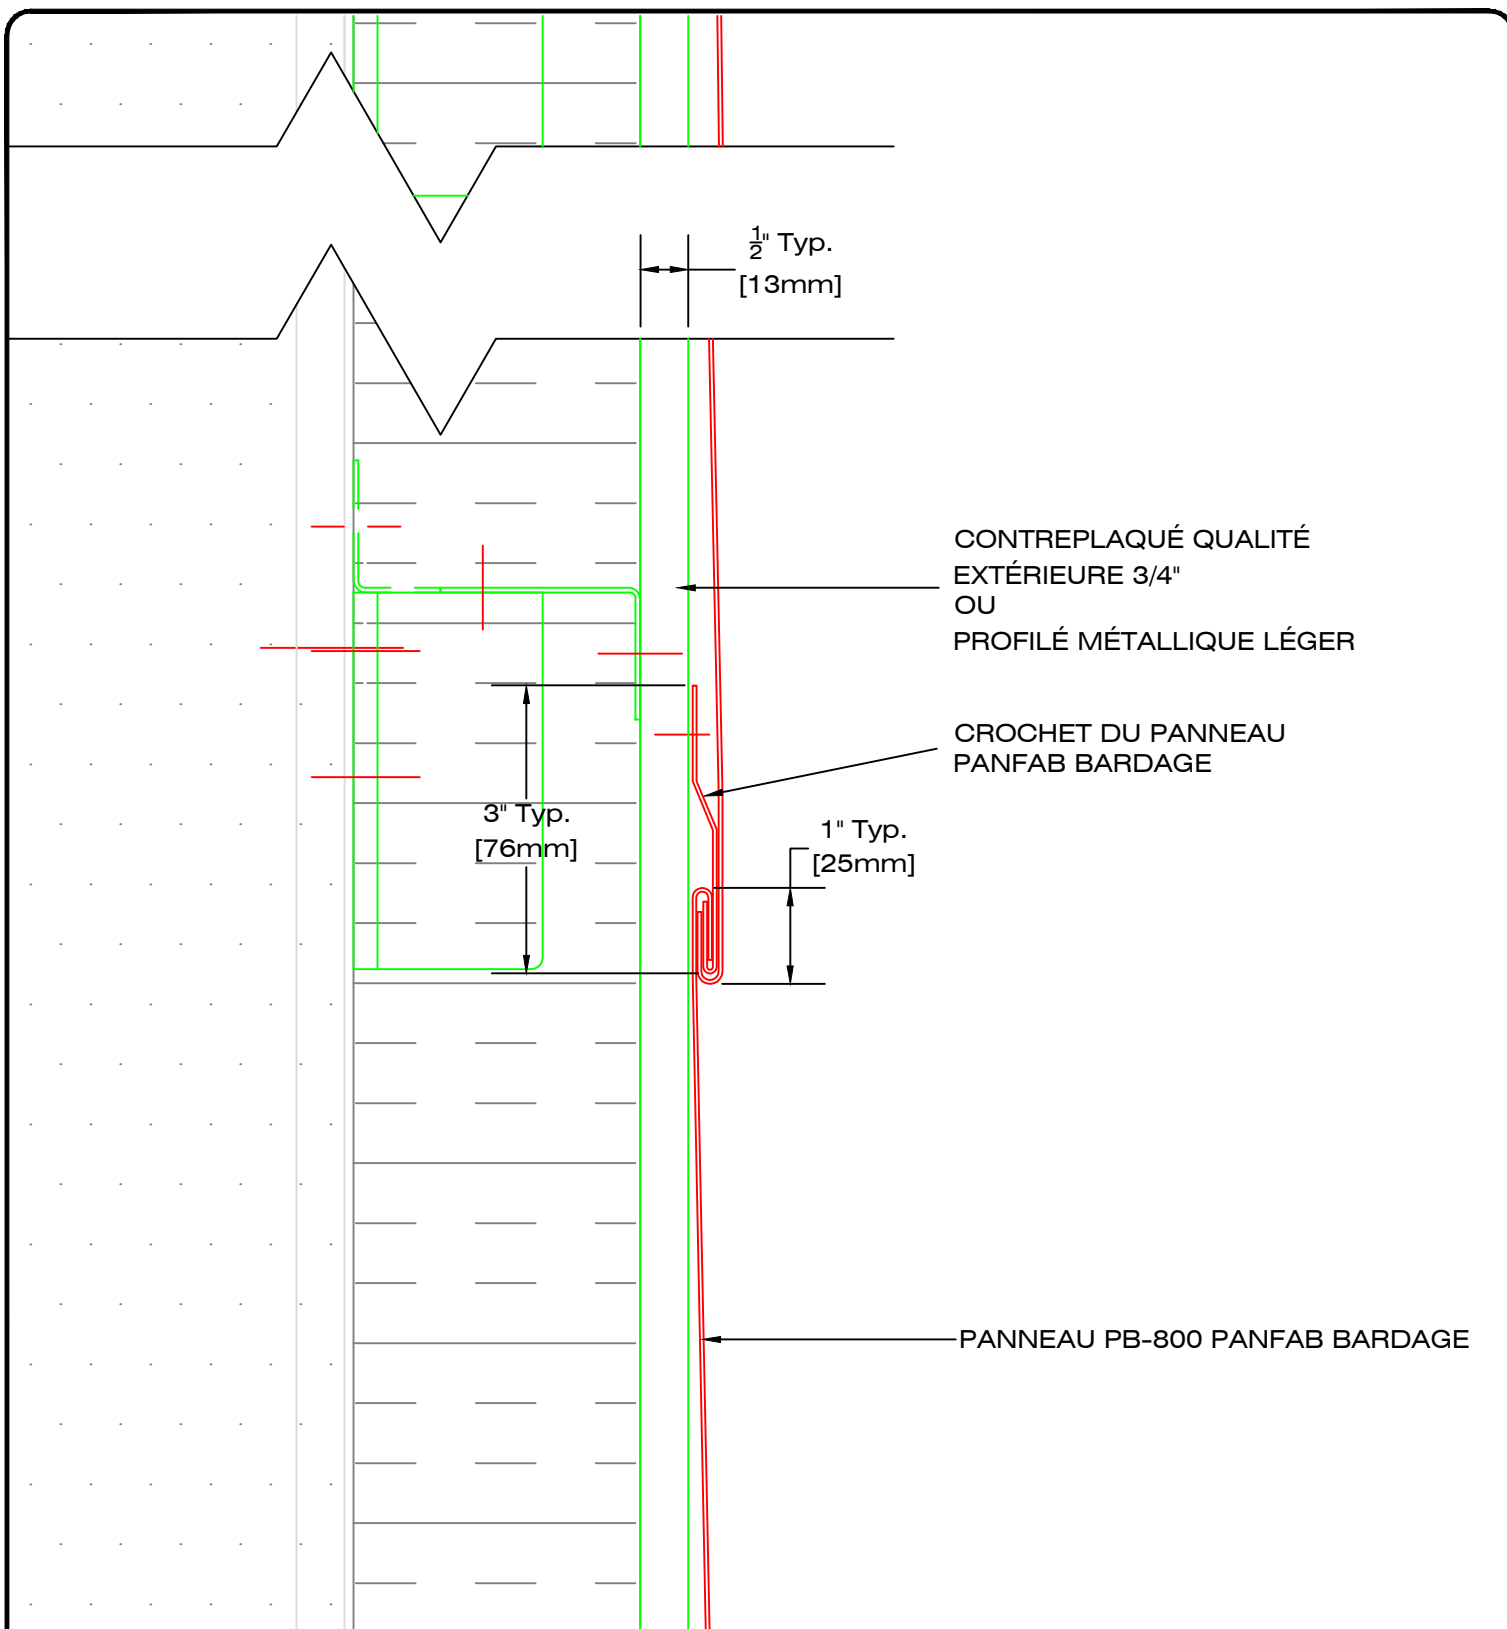

49, boul. de la Seigneurie Est
Blainville (Québec) J7C 4G6

Téléphone : (450) 430-3029

www.panfab.com

Projet:

PB-800 PANFAB BARDAGE

Titre:

DÉTAIL EN COUPE - JOINT HORIZONTAL

Échelle:


1:2

Date:

AOÛT 2025

Page:

820220

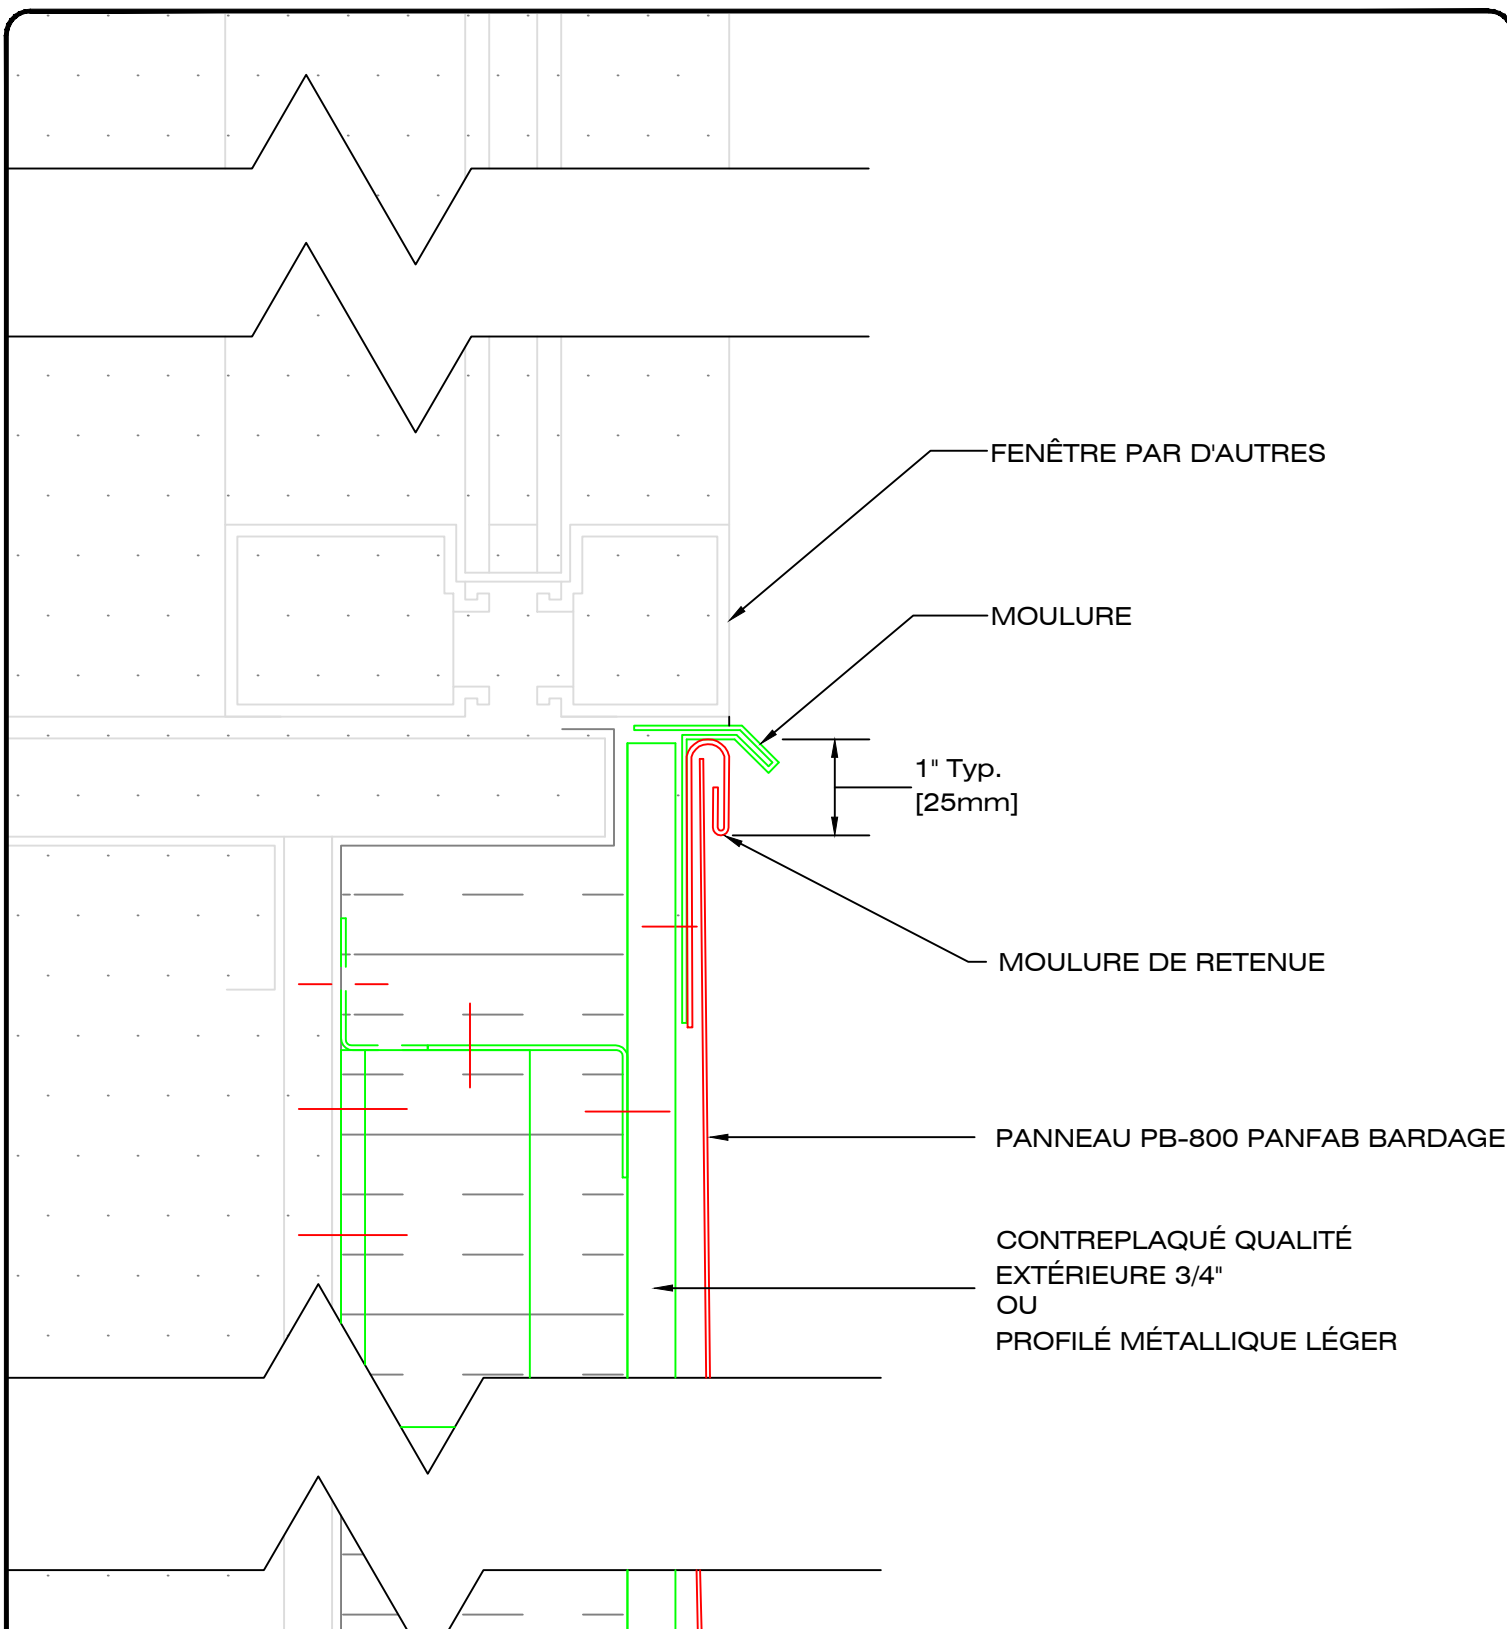

49, boul. de la Seigneurie Est
Blainville (Québec) J7C 4G6

Téléphone : (450) 430-3029

www.panfab.com

Projet:

PB-800 PANFAB BARDAGE

Titre:

DÉTAIL EN COUPE - ALLÈGE FENÊTRE

Échelle:


1:2

Date:

AOÛT 2025

Page:

820230

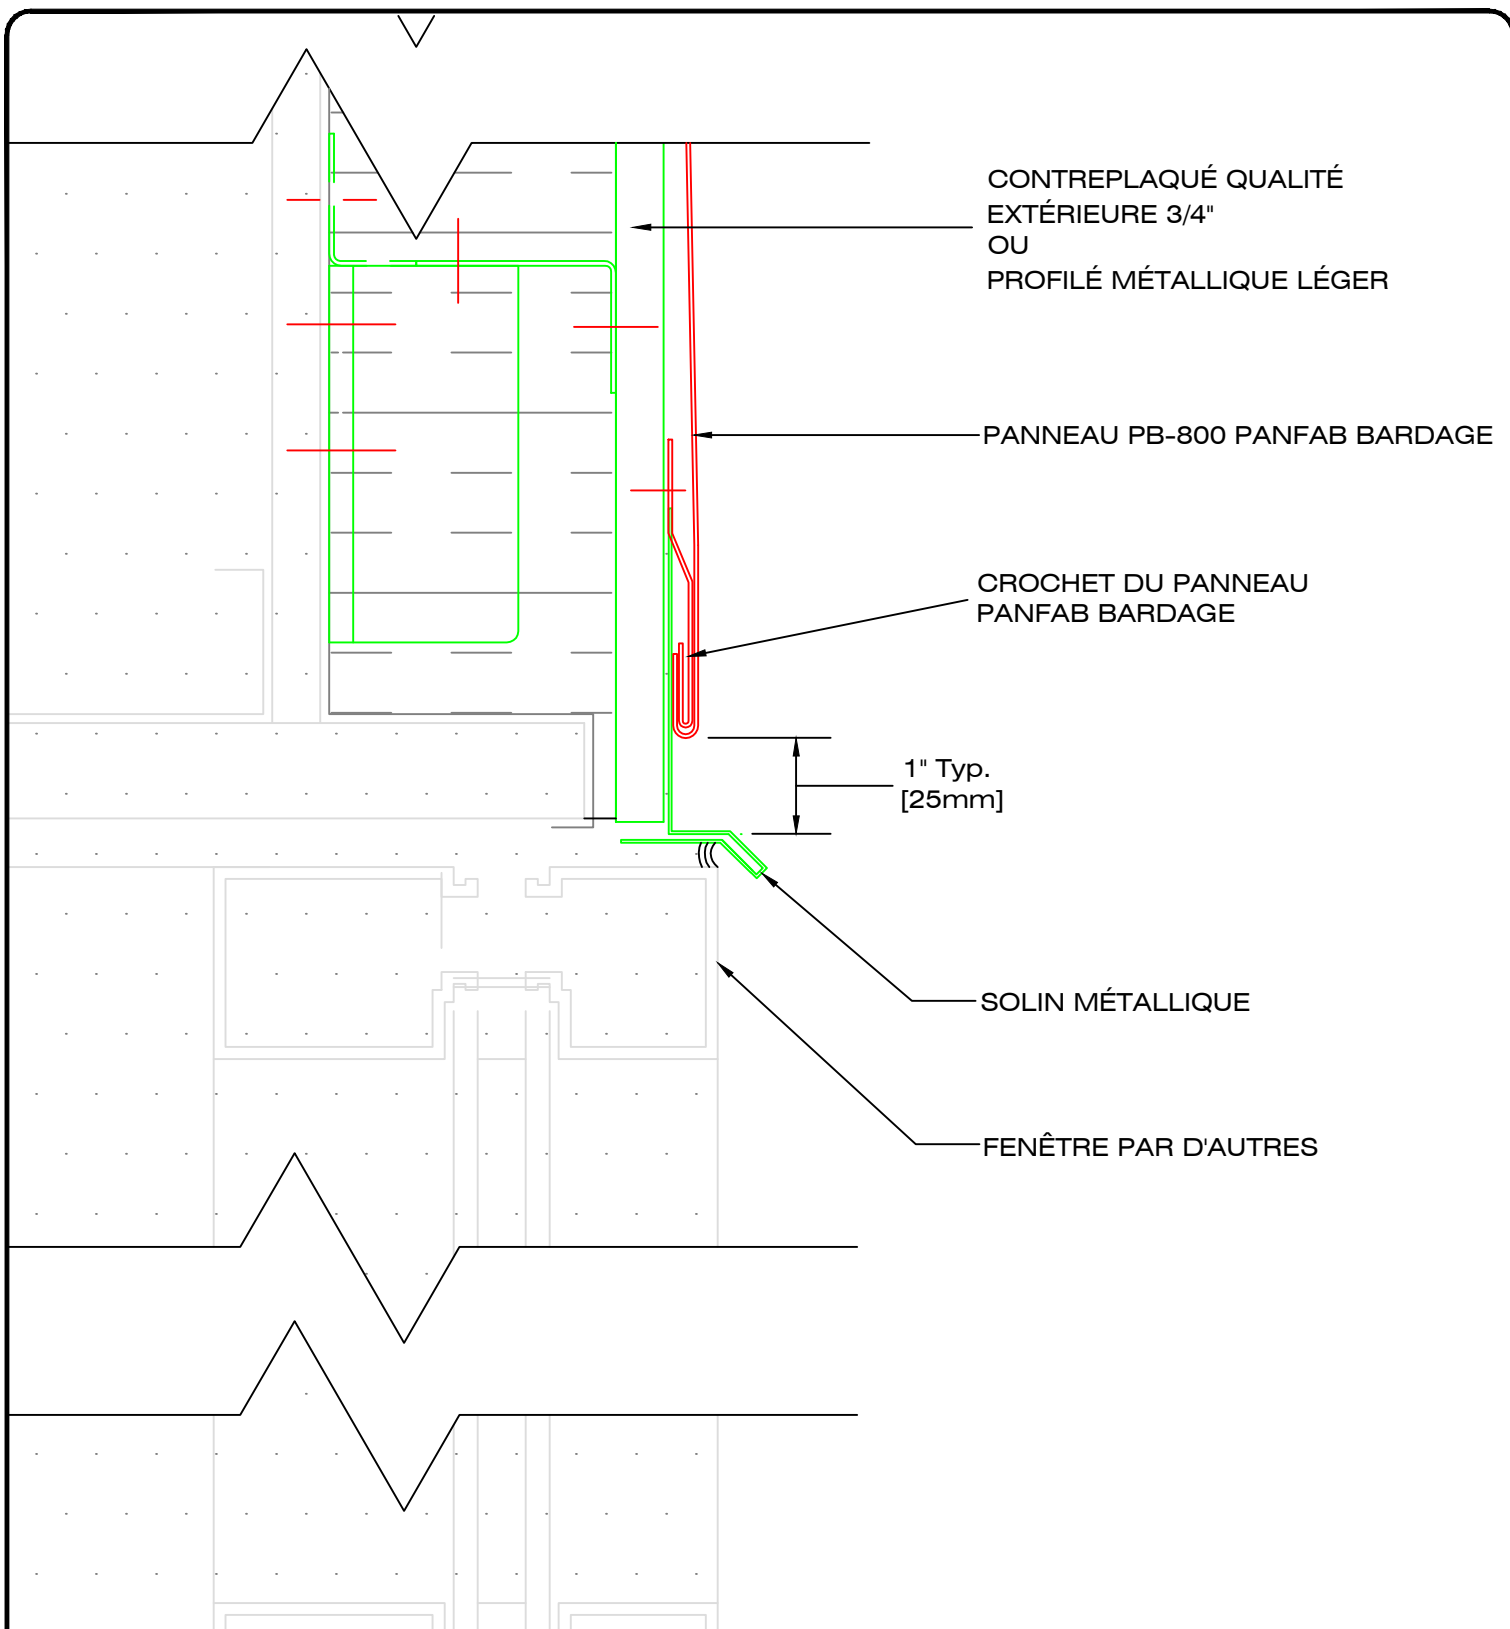

49, boul. de la Seigneurie Est
Blainville (Québec) J7C 4G6

Téléphone : (450) 430-3029

www.panfab.com

Projet:

PB-800 PANFAB BARDAGE

Titre:

DÉTAIL EN COUPE - LINTEAU FENÊTRE

Échelle:


1:2

Date:

AOÛT 2025

Page:

820240

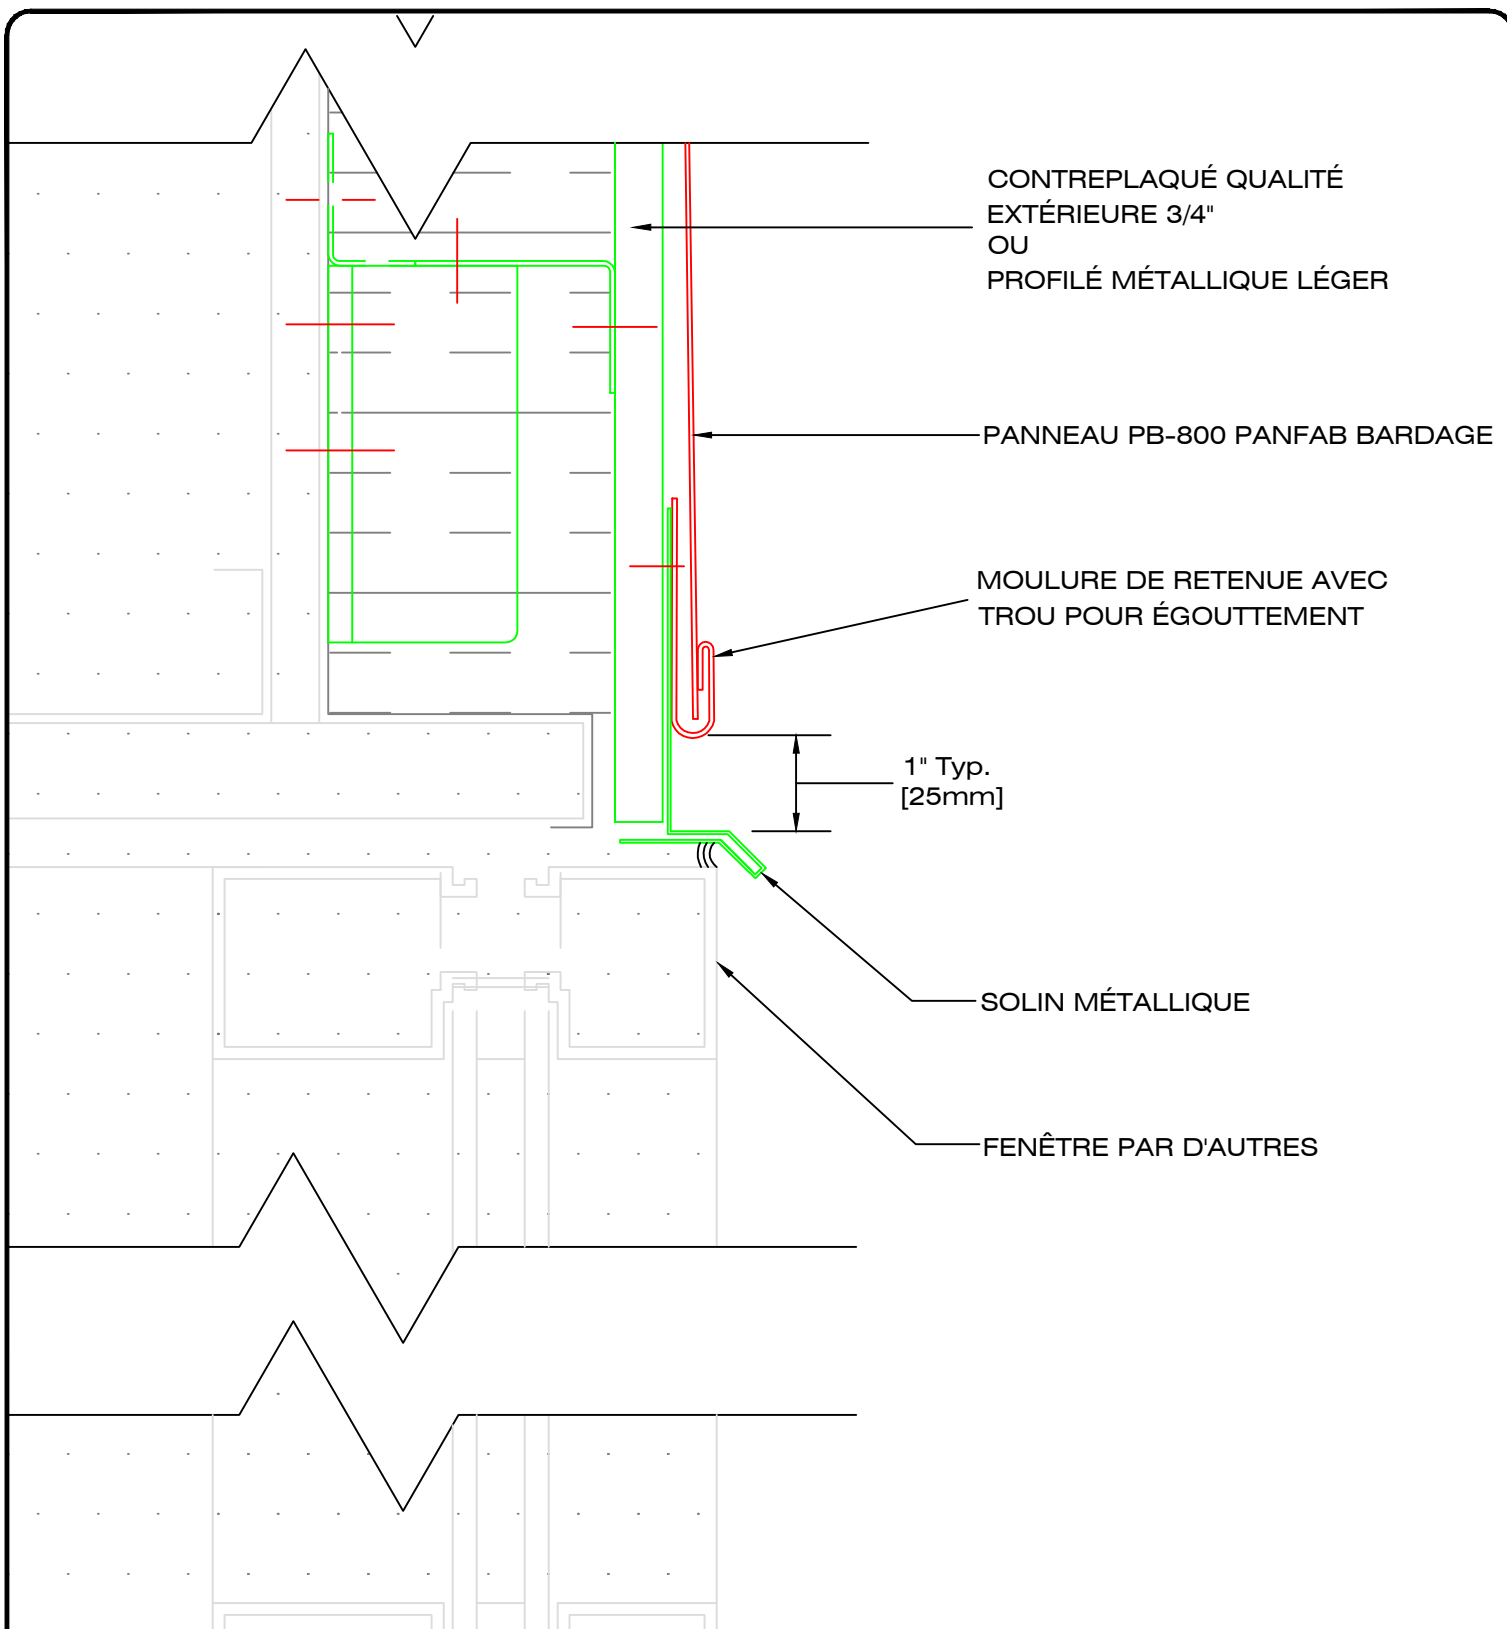

49, boul. de la Seigneurie Est
Blainville (Québec) J7C 4G6

Téléphone : (450) 430-3029

www.panfab.com

Projet:

PB-800 PANFAB BARDAGE

Titre:

DÉTAIL EN COUPE - LINTEAU FENÊTRE

Échelle:


1:2

Date:

AOÛT 2025

Page:

820241

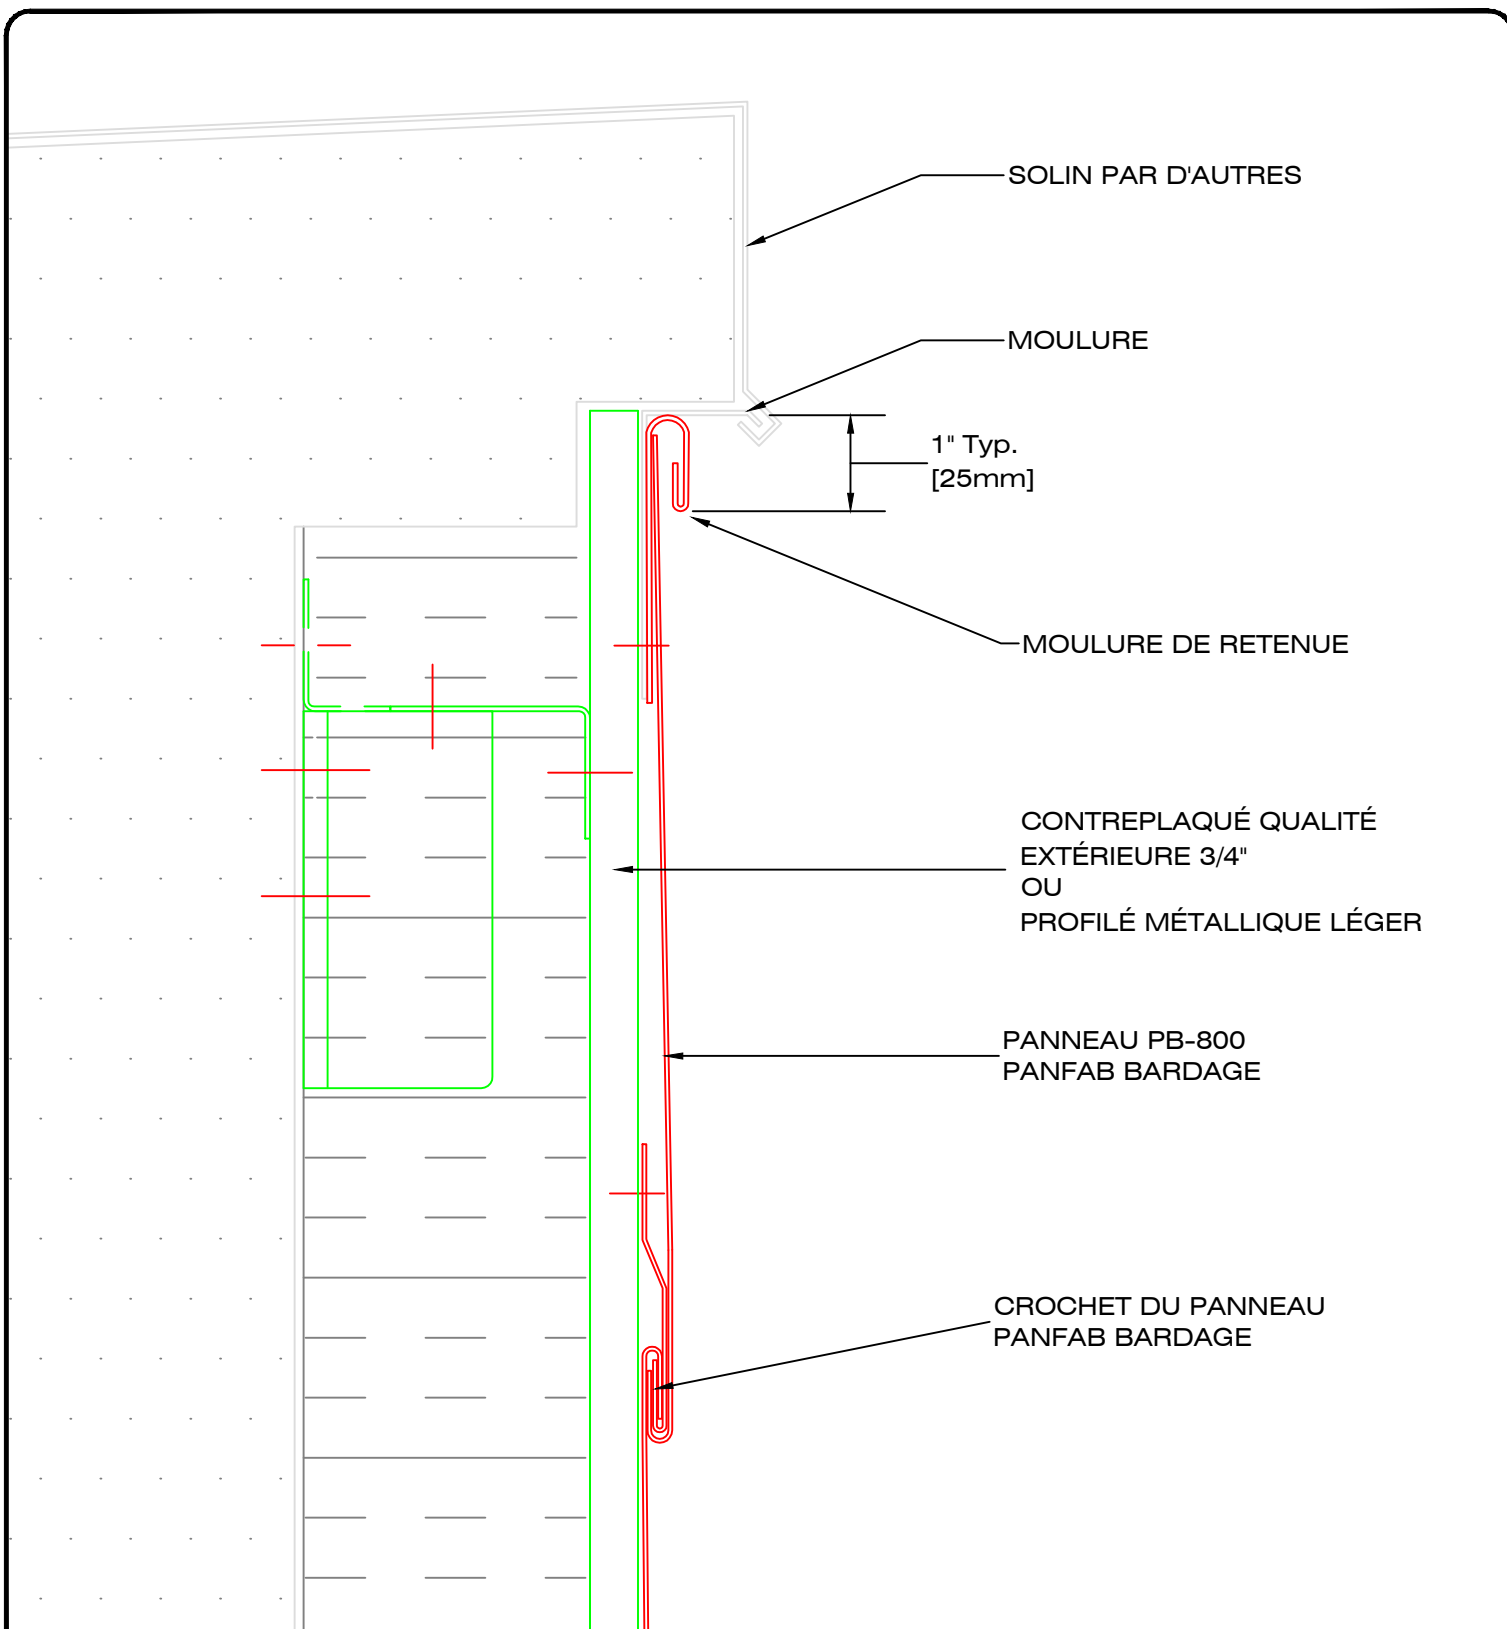


49, boul. de la Seigneurie Est
Blainville (Québec) J7C 4G6

Téléphone : (450) 430-3029

www.panfab.com

Projet:		PB-800 PANFAB BARDAGE
Titre:		DÉTAIL EN COUPE - PARAPET
Échelle:	1:2	Page: 820250
Date:	AOÛT 2025	

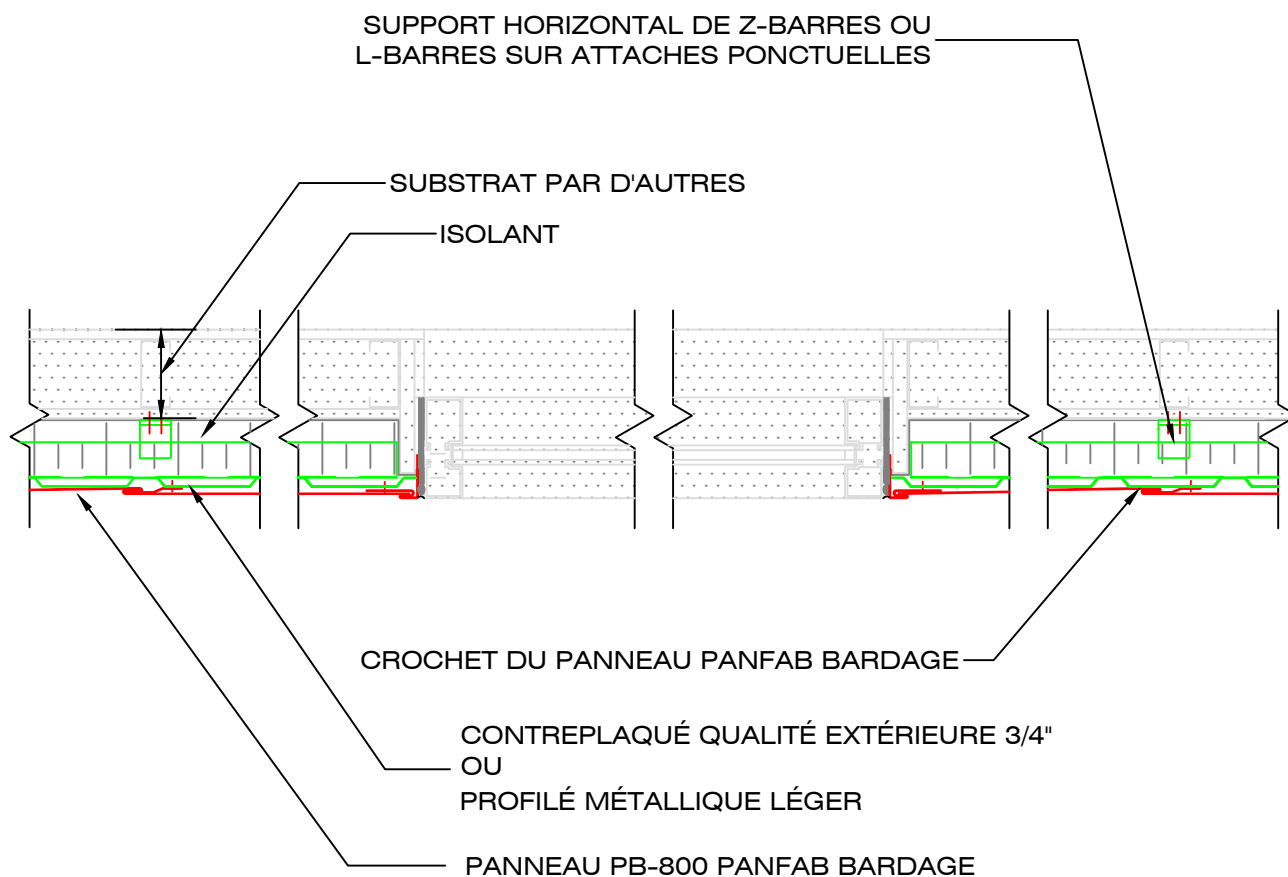

49, boul. de la Seigneurie Est
Blainville (Québec) J7C 4G6

Téléphone : (450) 430-3029

www.panfab.com

Projet:

PB-800 PANFAB BARDAGE

Titre:

VUE EN PLAN

Échelle:


1:10

Date:

AOÛT 2025

Page:

820300

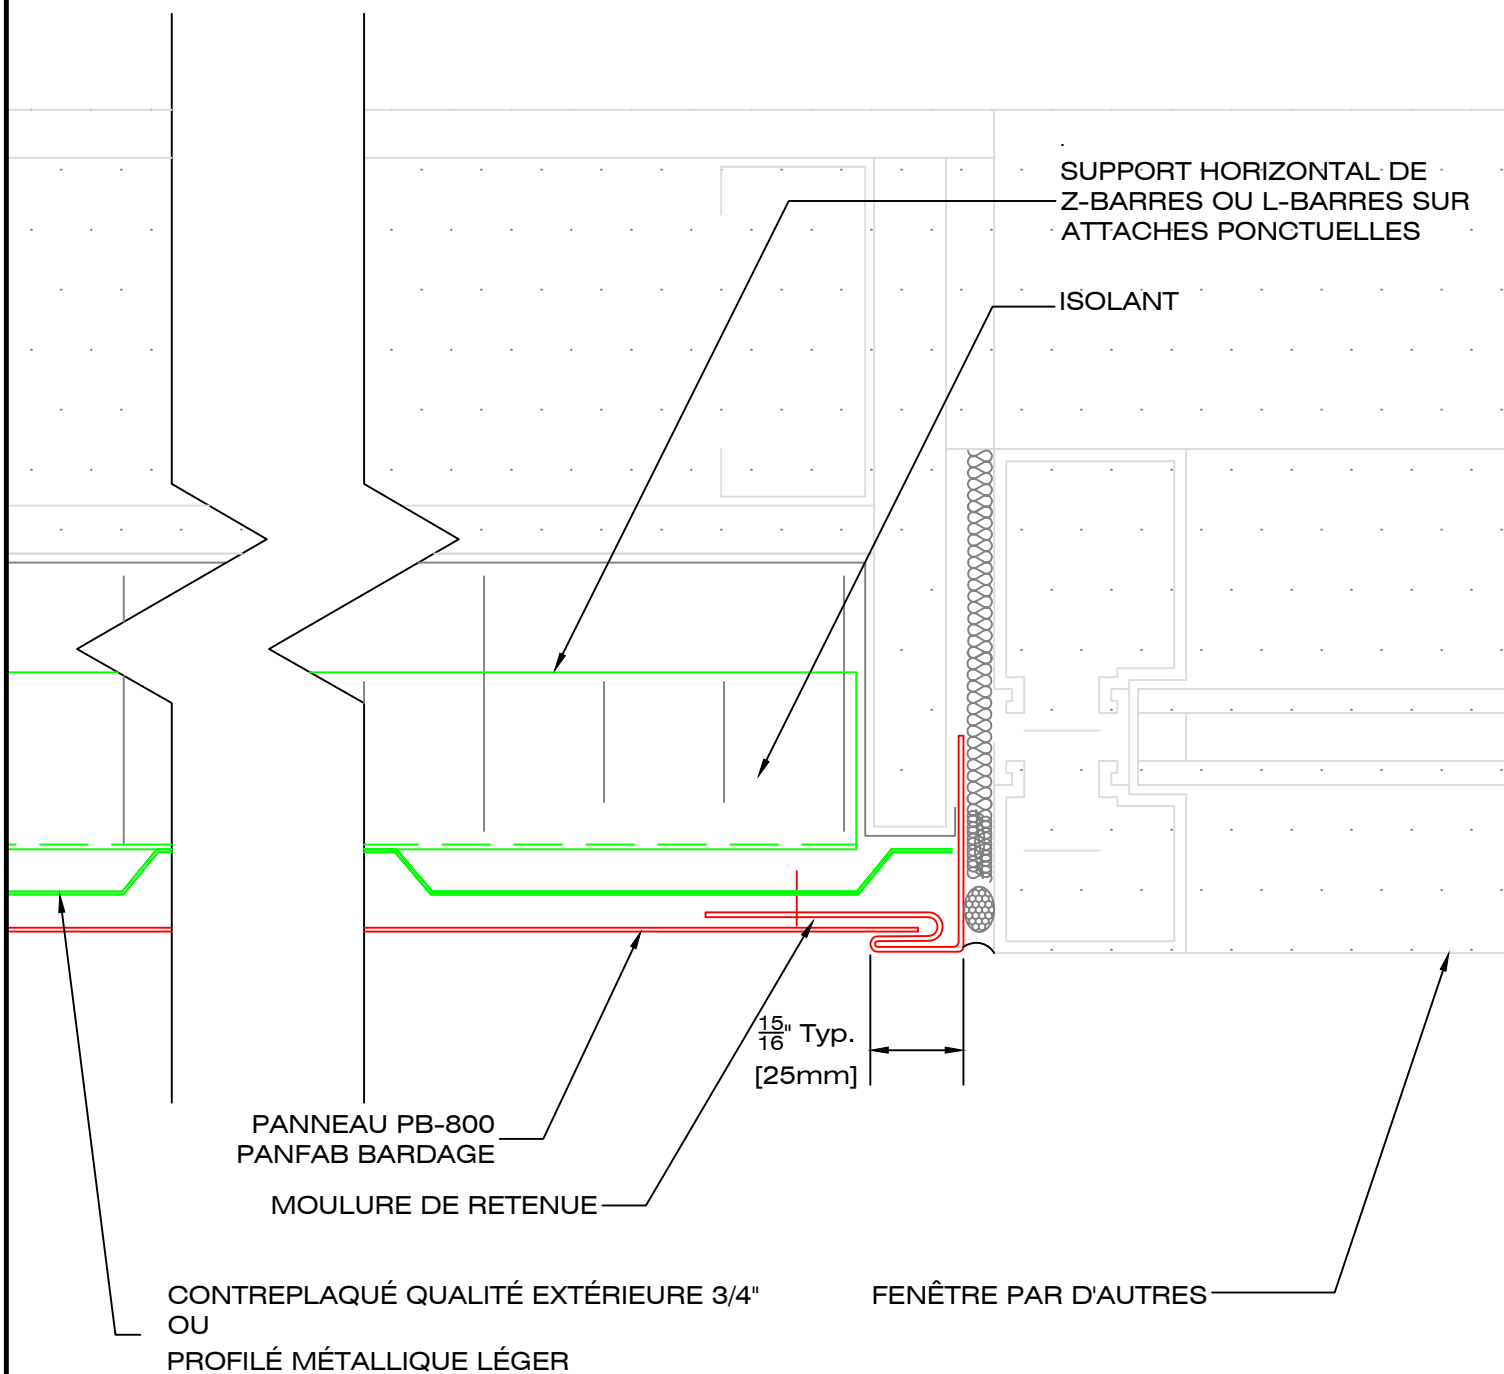

49, boul. de la Seigneurie Est
Blainville (Québec) J7C 4G6

Téléphone : (450) 430-3029

www.panfab.com

Projet:

PB-800 PANFAB BARDAGE

Titre:

DÉTAIL EN PLAN - JAMBAGE DE FENÊTRE

Échelle:


1:2

Date:

AOÛT 2025

Page:

820310

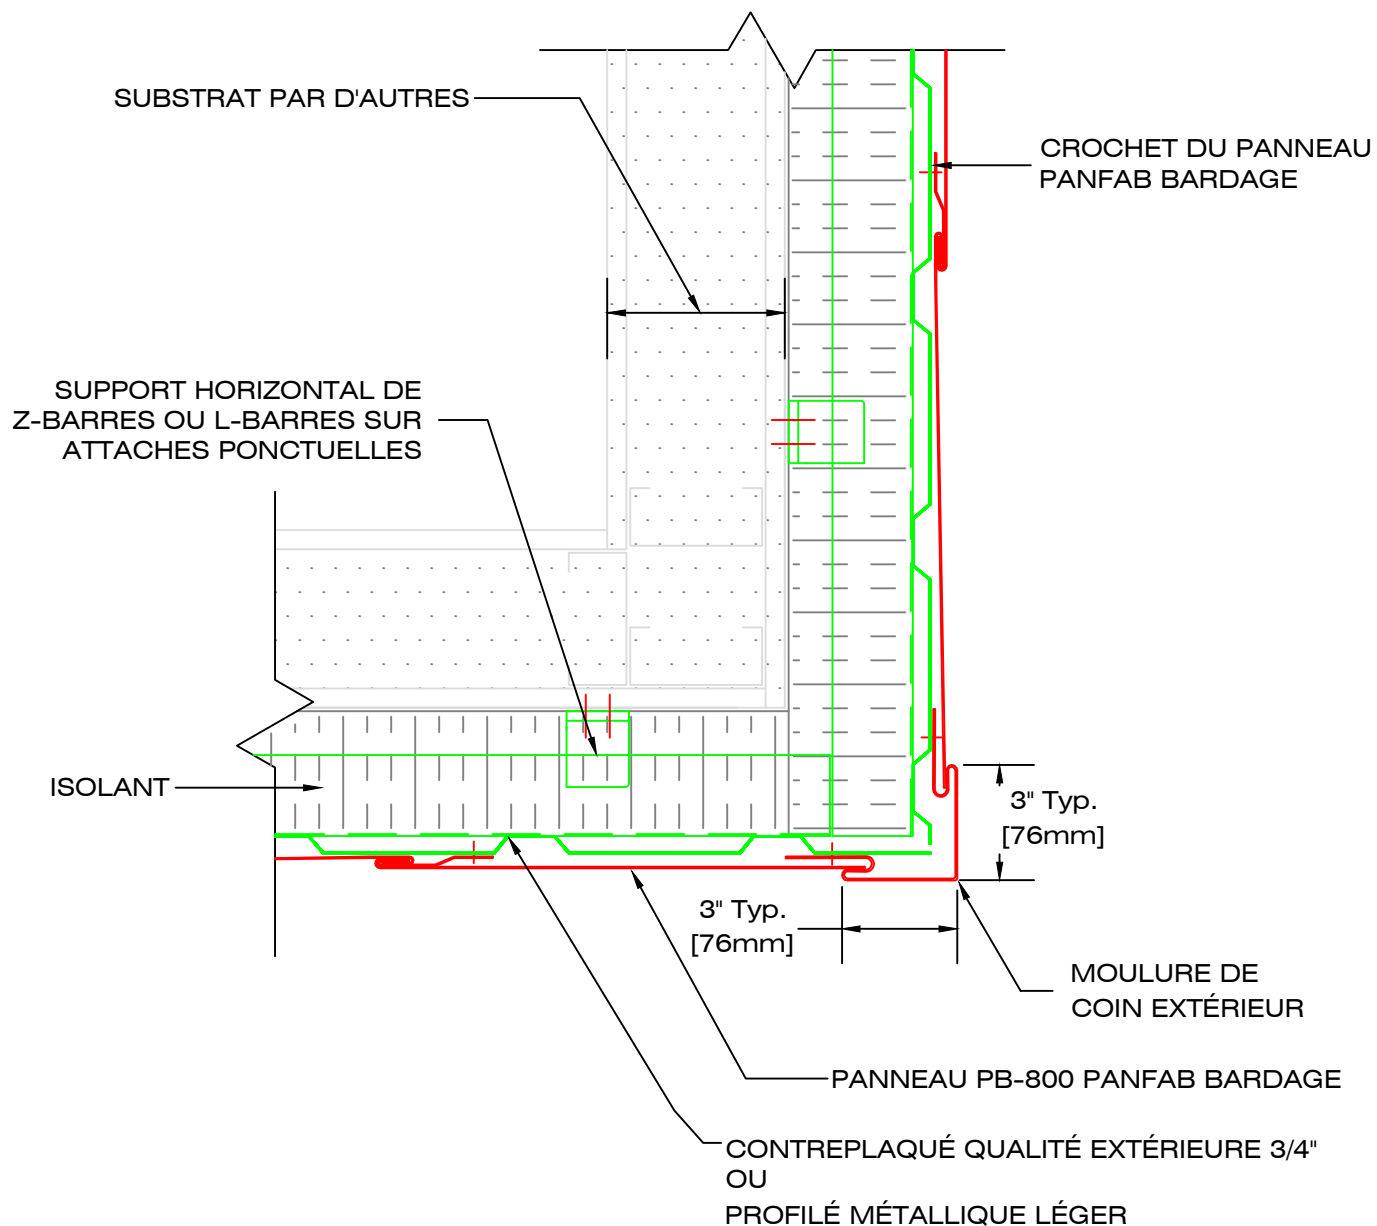

49, boul. de la Seigneurie Est
Blainville (Québec) J7C 4G6

Téléphone : (450) 430-3029

www.panfab.com

Projet:

PB-800 PANFAB BARDAGE

Titre:

DÉTAIL EN PLAN - COIN EXTÉRIEUR OPTION "A"

Échelle:


1:5

Date:

AOÛT 2025

Page:

820320

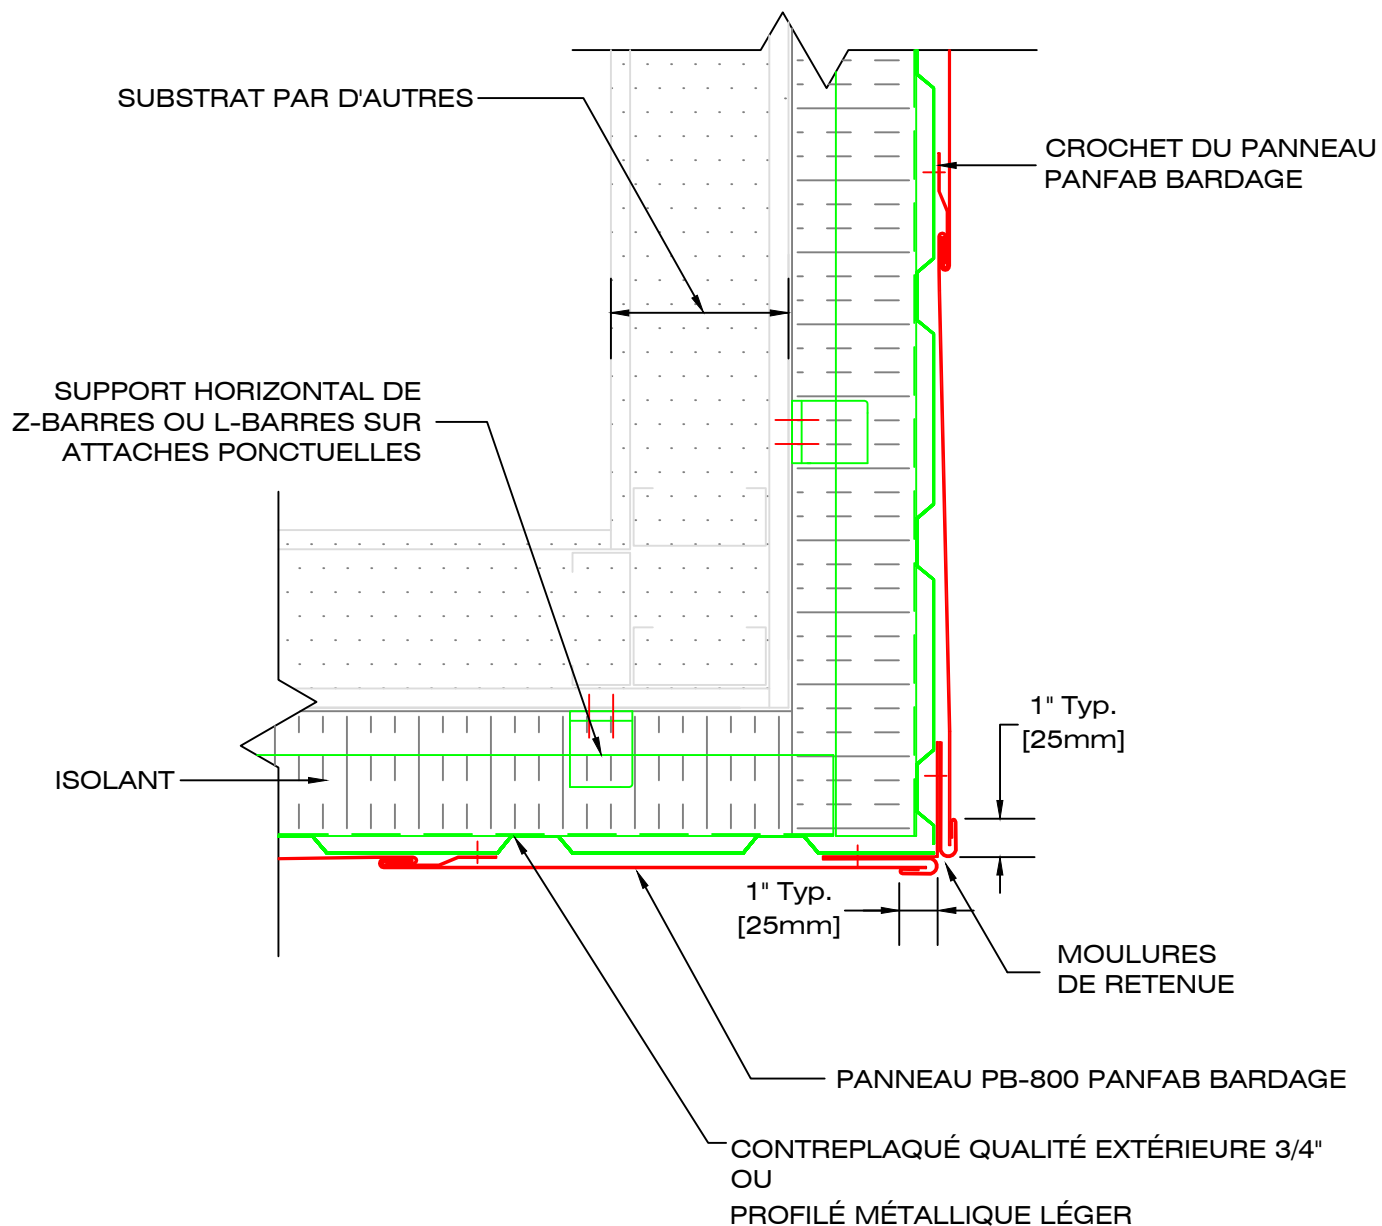

49, boul. de la Seigneurie Est
Blainville (Québec) J7C 4G6

Téléphone : (450) 430-3029

www.panfab.com

Projet:

PB-800 PANFAB BARDAGE

Titre:

DÉTAIL EN PLAN - COIN EXTÉRIEUR OPTION "B"

Échelle:


1:5

Date:

AOÛT 2025

Page:

820321

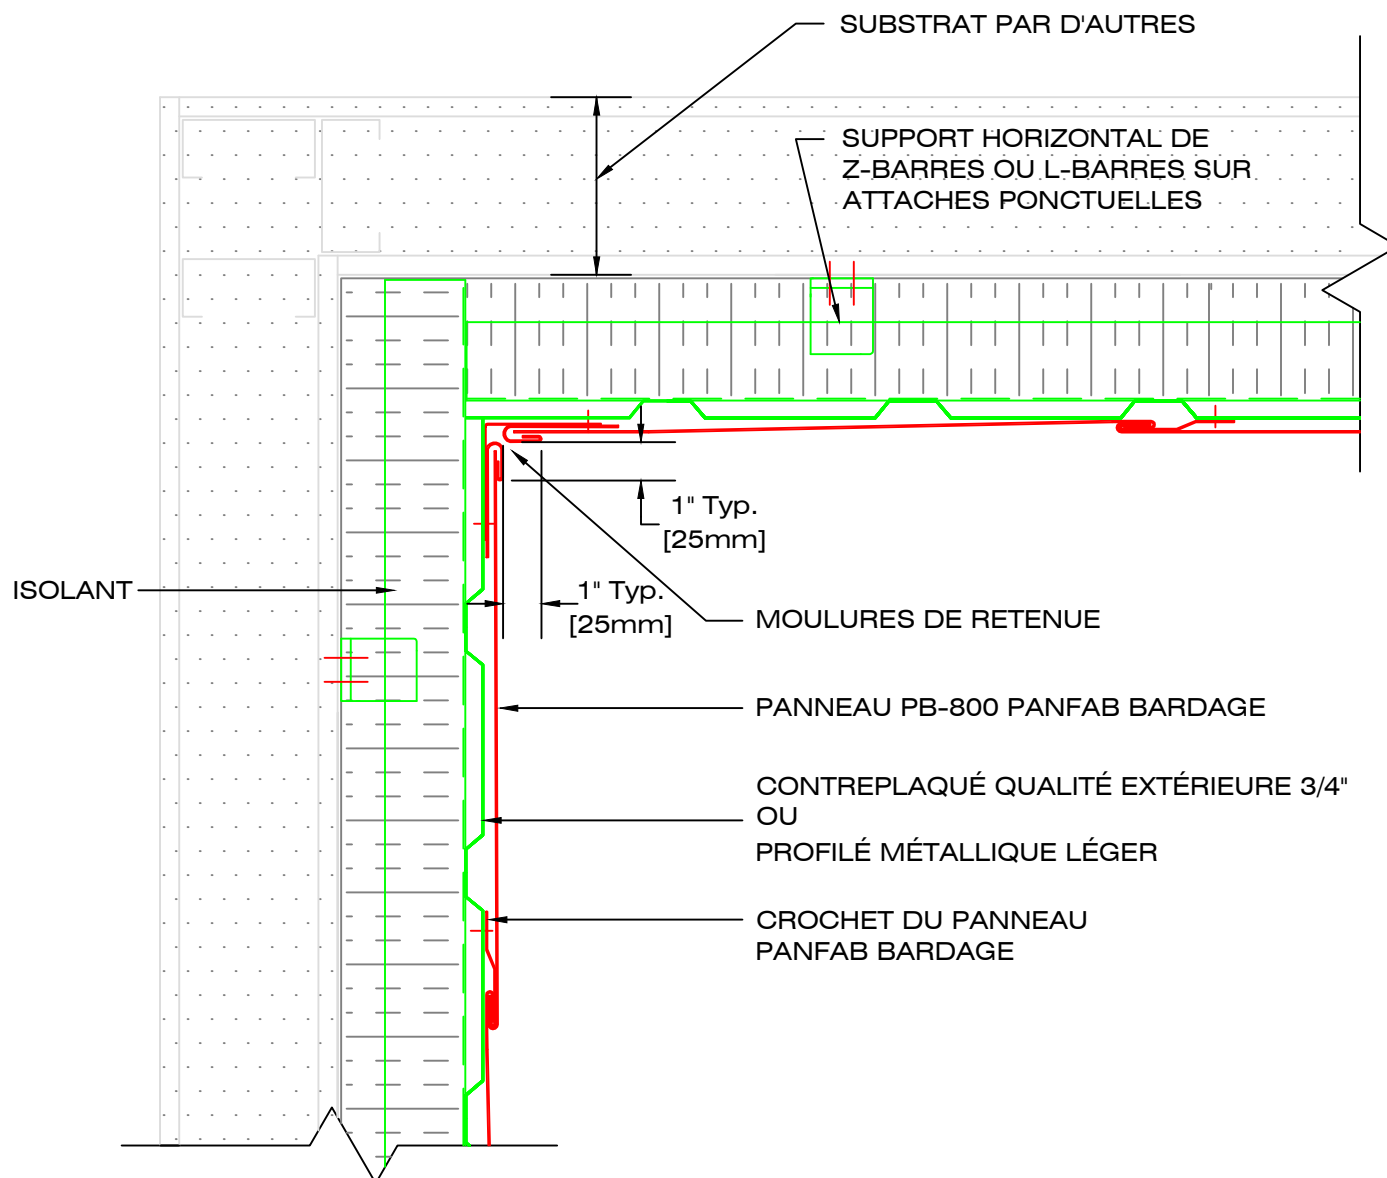

49, boul. de la Seigneurie Est
Blainville (Québec) J7C 4G6

Téléphone : (450) 430-3029

www.panfab.com

Projet:

PB-800 PANFAB BARDAGE

Titre:

DÉTAIL EN PLAN - PANNEAU DE COIN INTÉRIEUR

Échelle:

1:5

Date:

AOÛT 2025

Page:

820330