



UTILISATION EN TOITURE

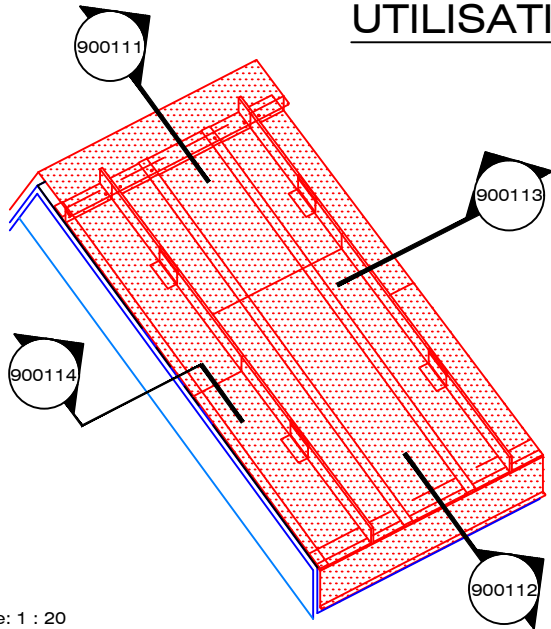

Échelle: 1 : 20


Attache / clip
Voir recommandations
900500+900501

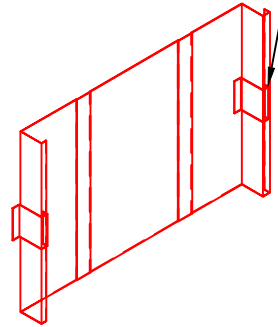

Sertissage **DOUBLE** + requiert un appui pleine surface (tel contreplaqué ou autre composition) et membrane étanche compatible. (Crochet min. 1 1/2")


Échelle: 1 : 12

UTILISATION MURALE

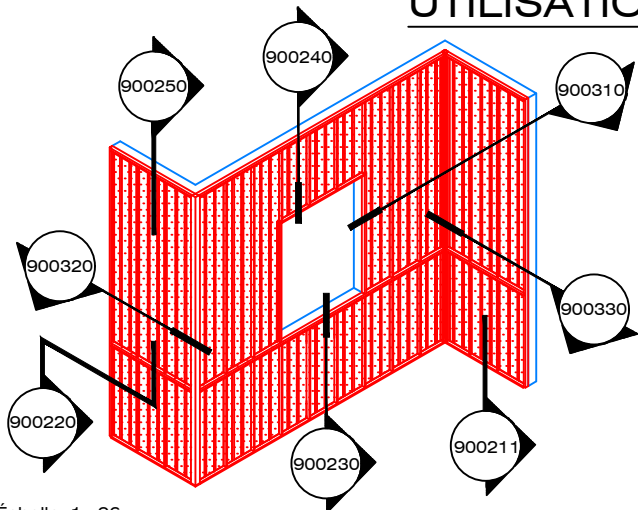

Échelle: 1 : 96

Attache / clip
Voir recommandations
900502 à 900505

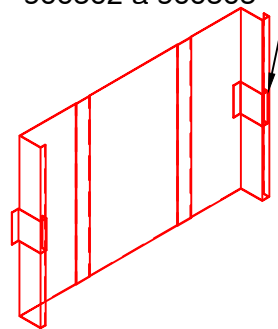

Sertissage **SIMPLE** + requiert un appui pleine surface (tel contreplaqué ou revêtement nervuré métallique). (Crochet min. 1")

Échelle: 1 : 12

DESCRIPTION DU PANNEAU PT-900 PANFAB TOITURE MODÈLE 30:

- Panne roulée 16" de large, joint 1 1/2" de haut, 2 rainures, attaches ponctuelles type "clip" et scellement mécanique par sertissage de type "piccolo".
- En utilisation sur toiture: Longueur maximum à 20'-0", fabrication minimum à 6'-0", pente minimum 1.5:12.
- En utilisation sur mur sens vertical: longueur maximum à 15'-0" ; fabrication minimum à 6'-0".
- En utilisation sur mur sens horizontal: longueur maximum à 20'-0" ; fabrication minimum à 6'-0".
- Matériel: Aluminium 0.8mm d'épaisseur, alliage spécial 5754H42, fini prépeint D-MAX, type PVDF Kynar 500 70% tel que Duranar XL.
- Choix de 7 couleurs: Blanc RAL9016, Jupiter RAL9006, Neptune, Alpha Centauri, Fusain, Rigel-2 et Noir RAL9005.

LES INDUSTRIES



49, boul. de la Seigneurie Est
Blainville (Québec) J7C 4G6

Téléphone : (450) 430-3029
Télécopieur : (450) 433-0677

www.panfab.com

Projet:

PT-900 PANFAB TOITURE MODÈLE 30

Titre:

VUE ISOMÉTRIQUE

Échelle:



COMME INDIQUÉ

Date:

AOÛT 2025

Page:

900100

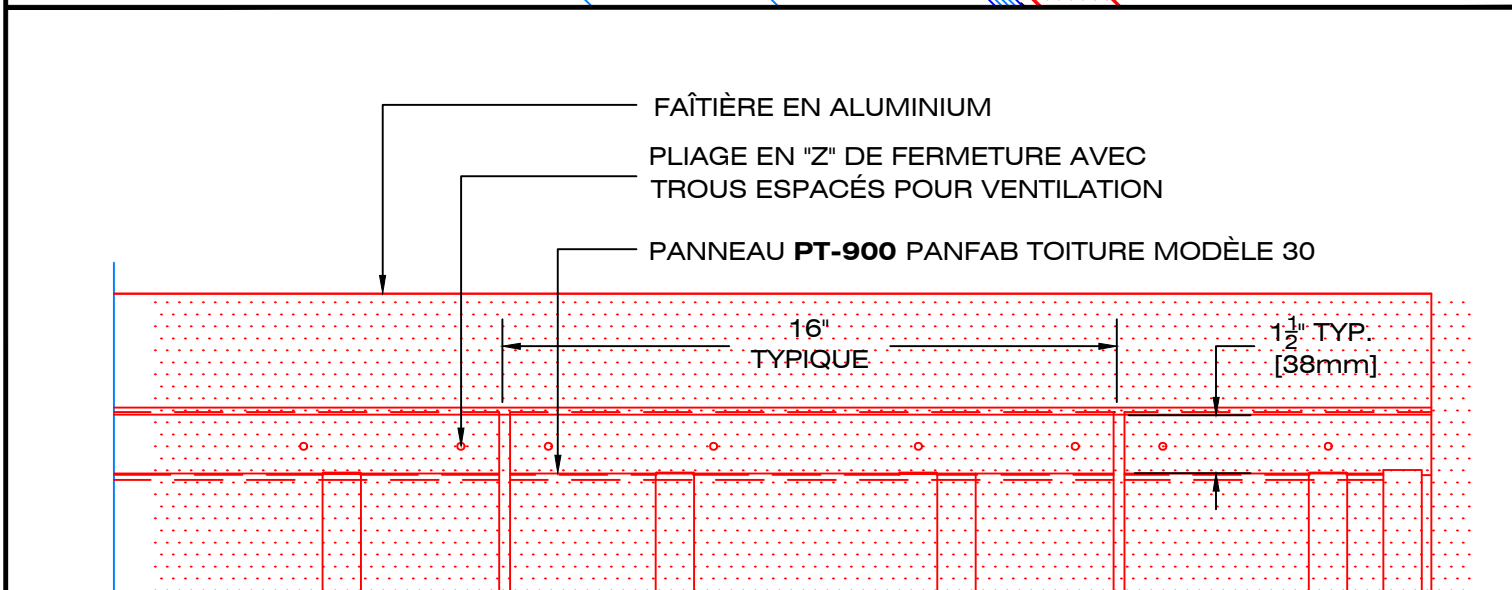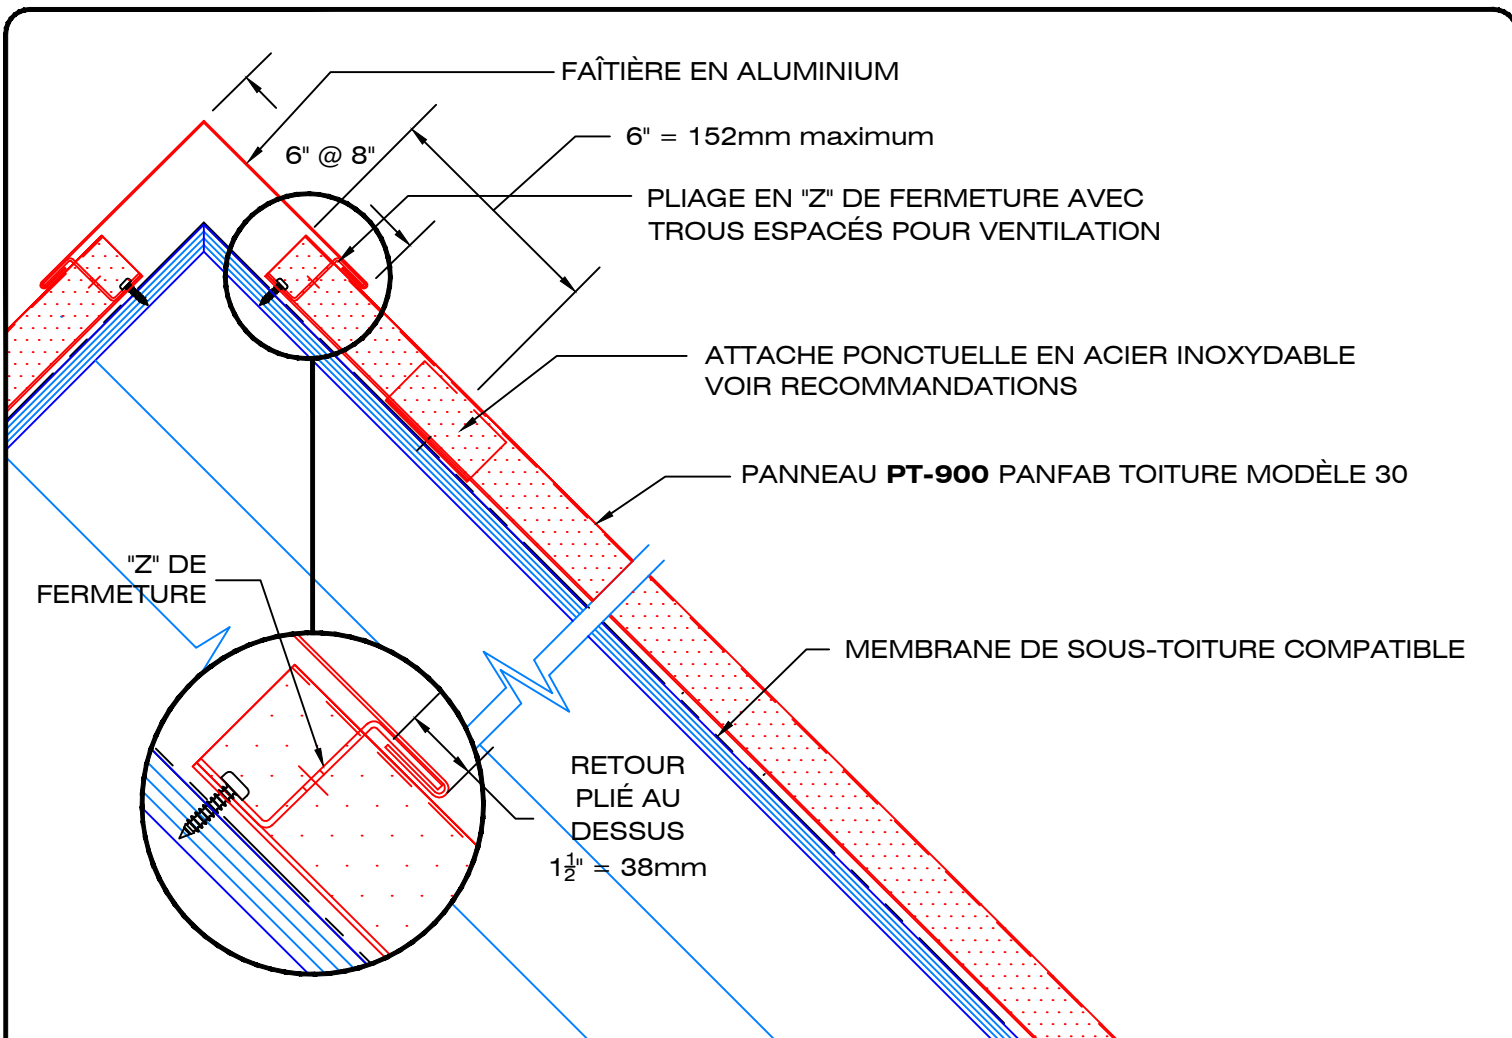

LES INDUSTRIES



49, boul. de la Seigneurie Est
Blainville (Québec) J7C 4G6

Téléphone : (450) 430-3029
Télécopieur : (450) 433-0677

www.panfab.com

Projet:

PT-900 PANFAB TOITURE MODÈLE 30

Titre:

COUPE AU FAÎTE

Échelle:


1 : 5

Date:

AOÛT 2025

Page:

900111

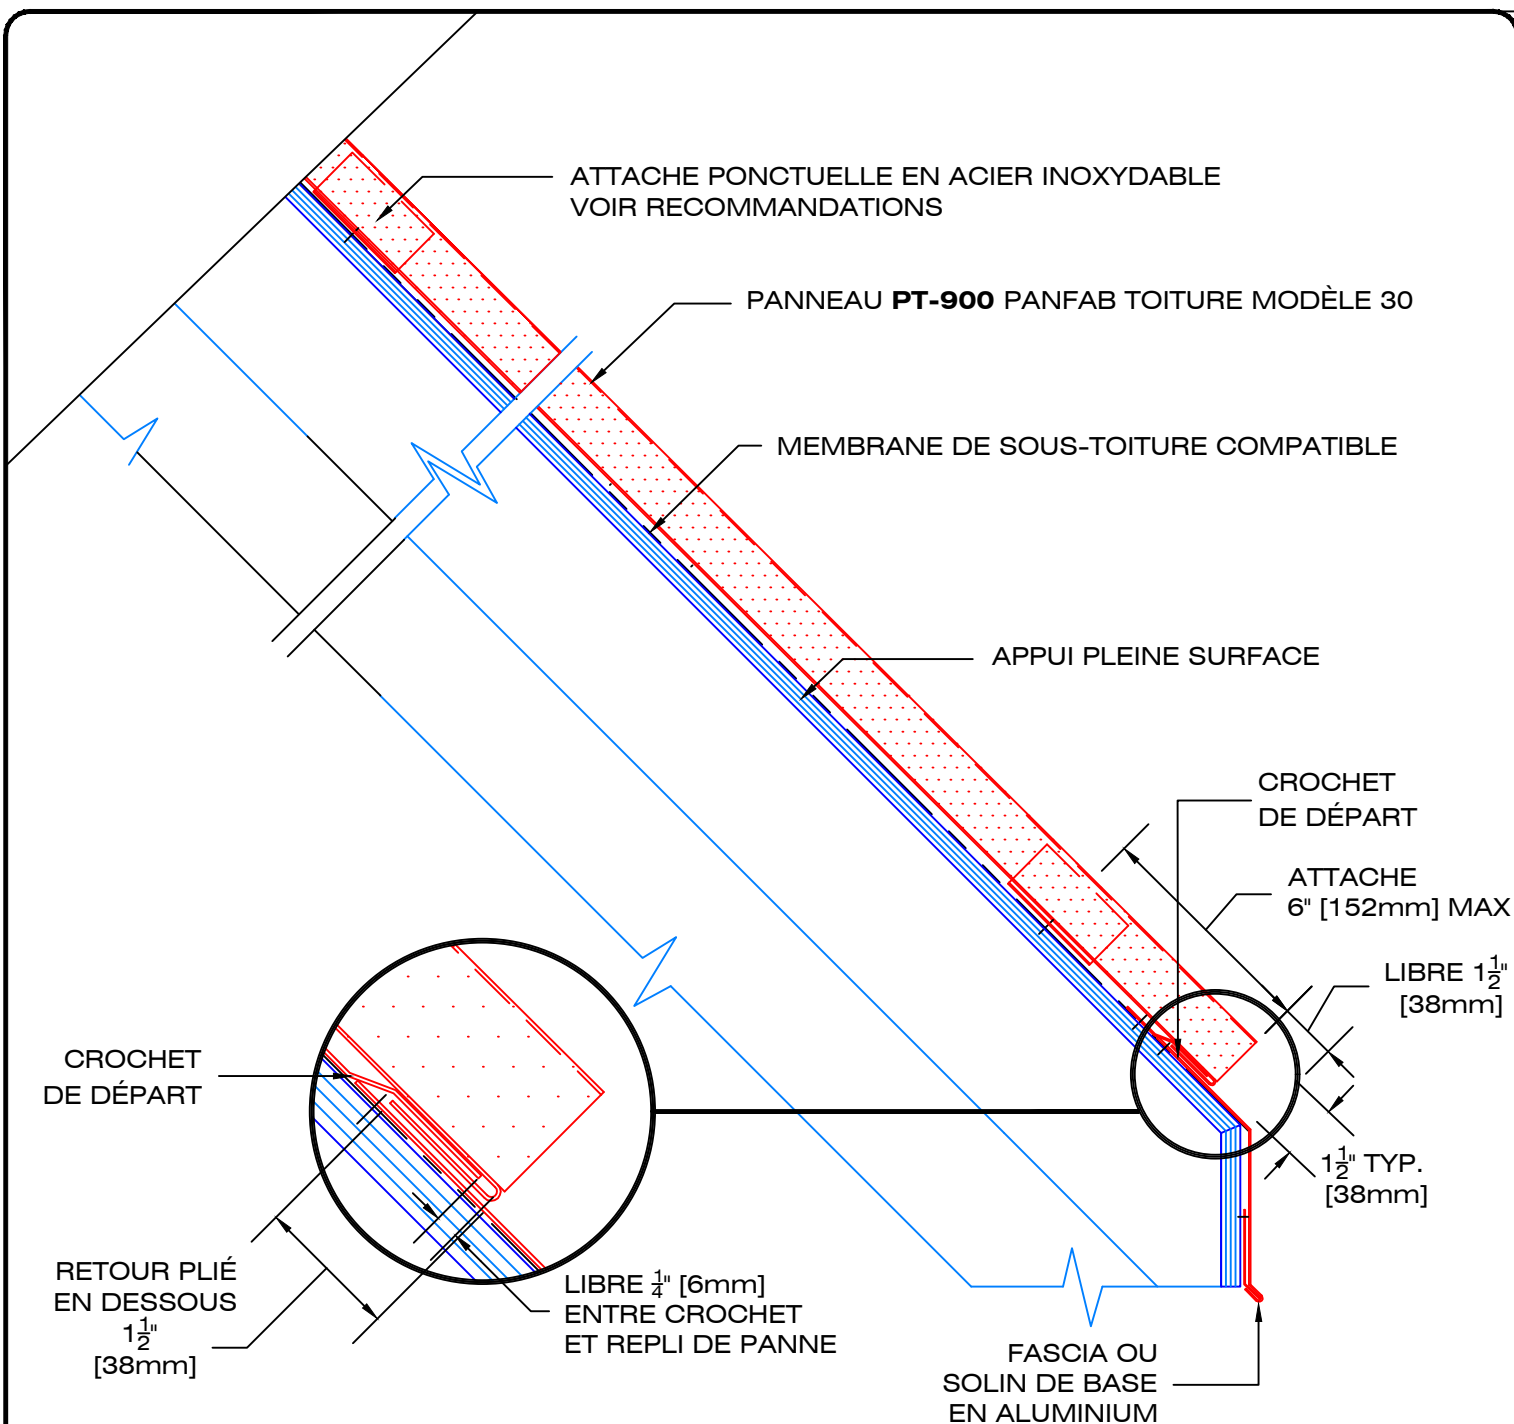

49, boul. de la Seigneurie Est
Blainville (Québec) J7C 4G6

Téléphone : (450) 430-3029
Télécopieur : (450) 433-0677

www.panfab.com

Projet:

PT-900 PANFAB TOITURE MODÈLE 30

Titre:

COUPE AU FASCIA

Échelle:

1 : 5

Date:

AOÛT 2025

Page:

900112

FAÎTIÈRE EN ALUMINIUM

PLIAGE EN "Z" DE FERMETURE AVEC
TROUS ESPACÉS POUR VENTILATION

PANNEAU **PT-900** PANFAB TOITURE MODÈLE 30

16"
TYPIQUE

1½" TYP.
[38mm]

ATTACHE PONCTUELLE EN ACIER
INOXYDABLE TYPE CLIP

MEMBRANE DE SOUS-TOITURE
COMPATIBLE

APPUI PLEINE SURFACE

FINITION BASSE

SOLIN EN ALUMINIUM

1½"
[38mm]

1½"
[38mm]

CLIP TYP.

AVANT SERTISSAGE

APRÈS DOUBLE
SERTISSAGE PAR
PICCOLO

FINITION HAUTE

LES INDUSTRIES



49, boul. de la Seigneurie Est
Blainville (Québec) J7C 4G6

Téléphone : (450) 430-3029
Télécopieur : (450) 433-0677

www.panfab.com

Projet:

PT-900 PANFAB TOITURE MODÈLE 30

Titre:

COUPE FASCIA LATÉRAL

Échelle:

1 : 5


Date:

AOÛT 2025

Page:

900113

JOINT RECOMMANDÉ IDÉAL

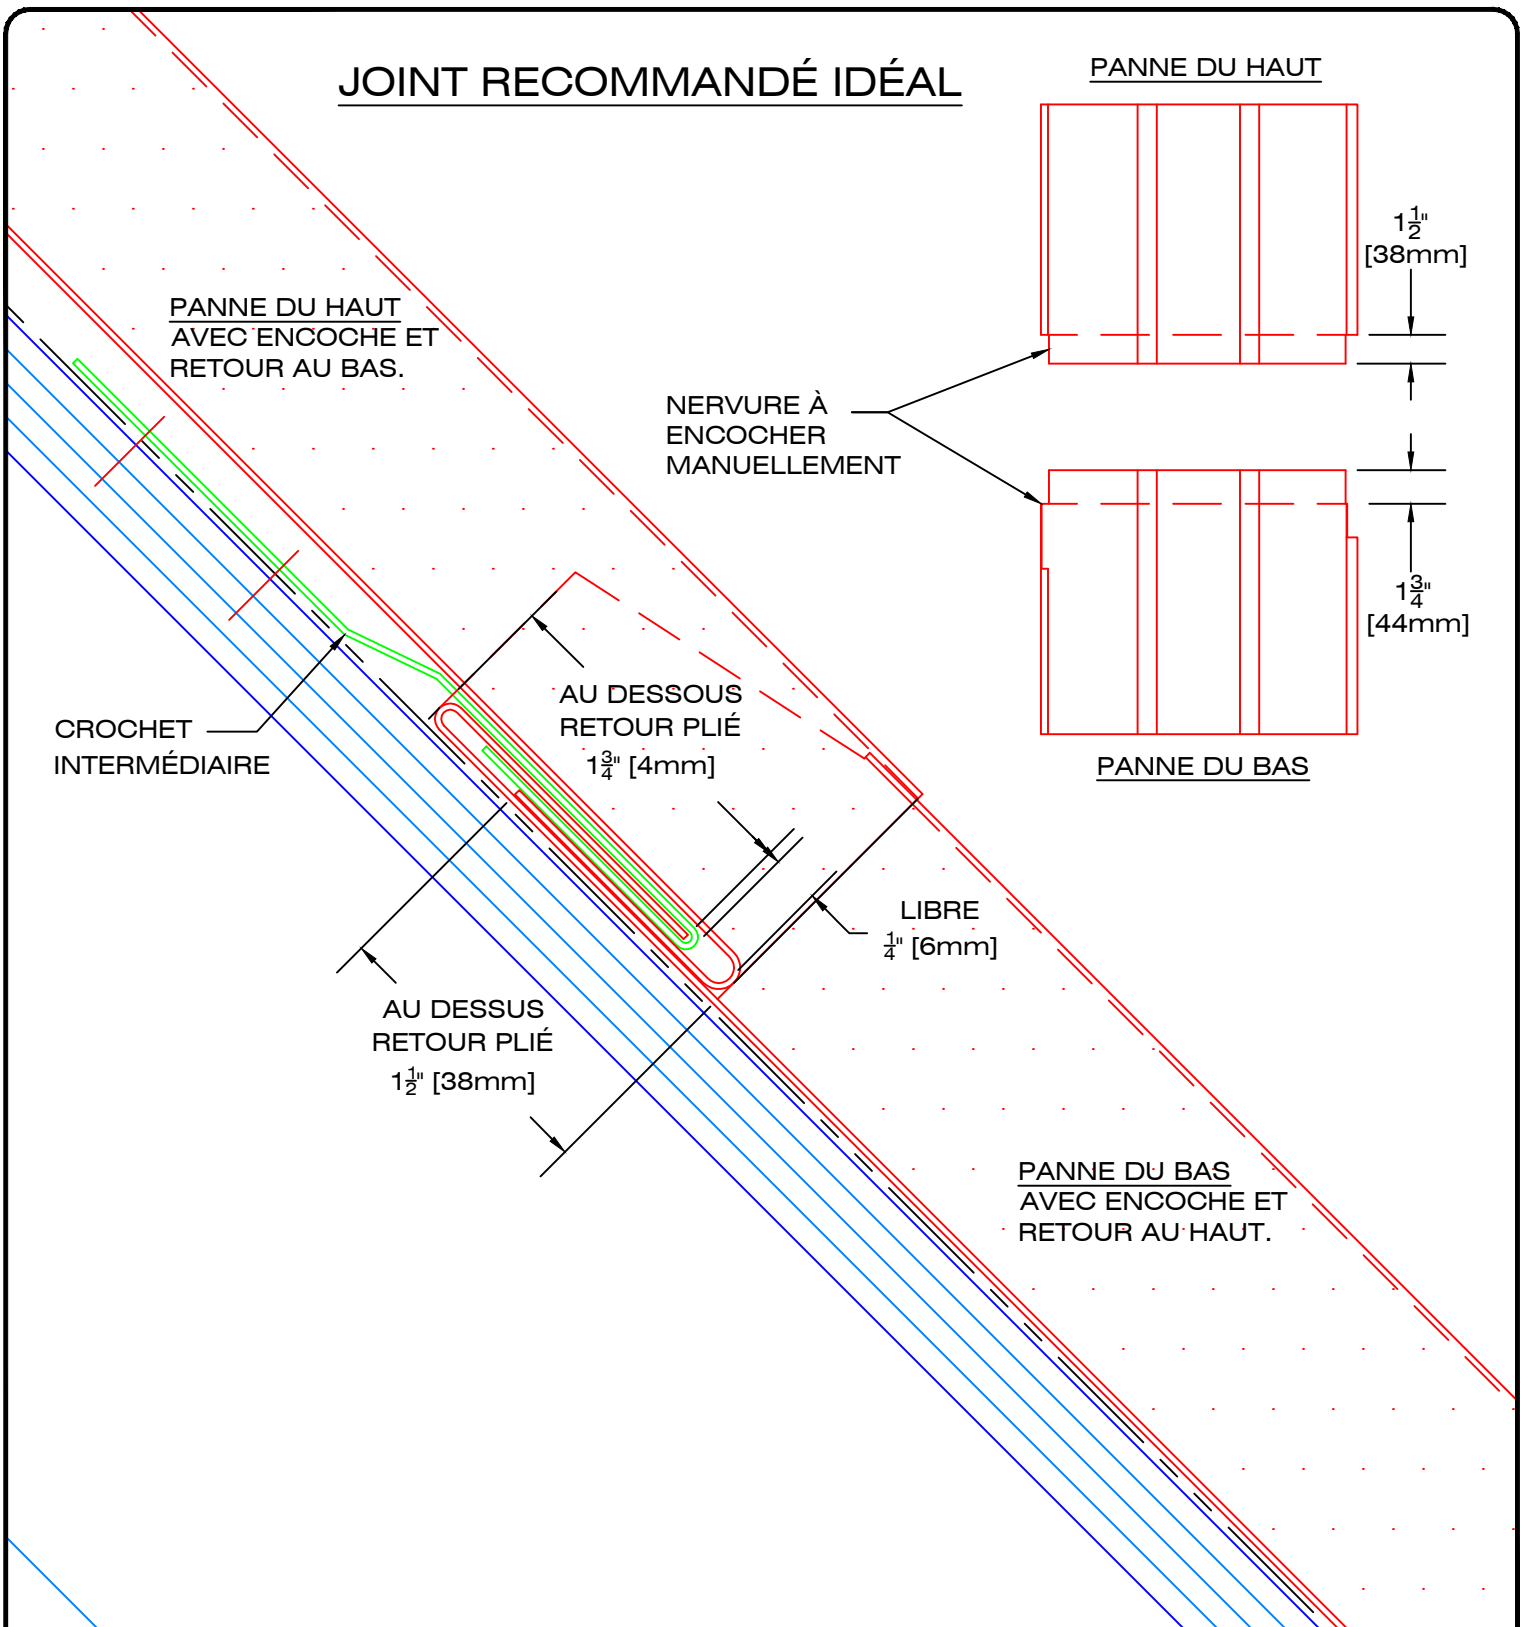

LES INDUSTRIES



49, boul. de la Seigneurie Est
Blainville (Québec) J7C 4G6

Téléphone : (450) 430-3029
Télécopieur : (450) 433-0677

www.panfab.com

Projet:

PT-900 PANFAB TOITURE MODÈLE 30

Titre:

COUPE DU JOINT HORIZONTAL

Échelle:

1 : 1

Date:

AOÛT 2025


Page:

900114A


JOINT USUEL

(SOUS RÉSERVE DE LONGUEUR DES
PANNES ET PENTE DE TOITURE)

PANNE DU HAUT

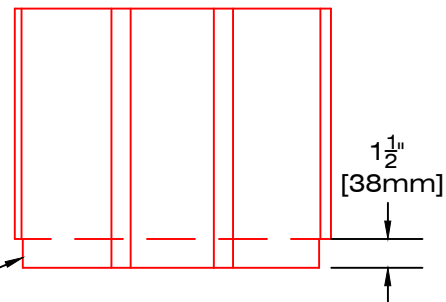

NERVURE À
ENCOCHER
MANUELLEMENT

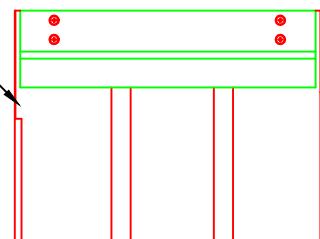

PANNE DU BAS

PANNE DU HAUT
AVEC ENCOCHÉ ET
RETOUR AU BAS.

CROCHET
DE DÉPART

AU DESSUS
RETOUR PLIÉ
1 1/2" [38mm]

LIBRE
1/4" [6mm]

PANNE DU BAS
AVEC ENCOCHÉ.

LES INDUSTRIES



49, boul. de la Seigneurie Est
Blainville (Québec) J7C 4G6

Téléphone : (450) 430-3029
Télécopieur : (450) 433-0677

www.panfab.com

Projet:

PT-900 PANFAB TOITURE MODÈLE 30

Titre:

COUPE DU JOINT HORIZONTAL

Échelle:


1 : 1

Date:

AOÛT 2025

Page:

900114B

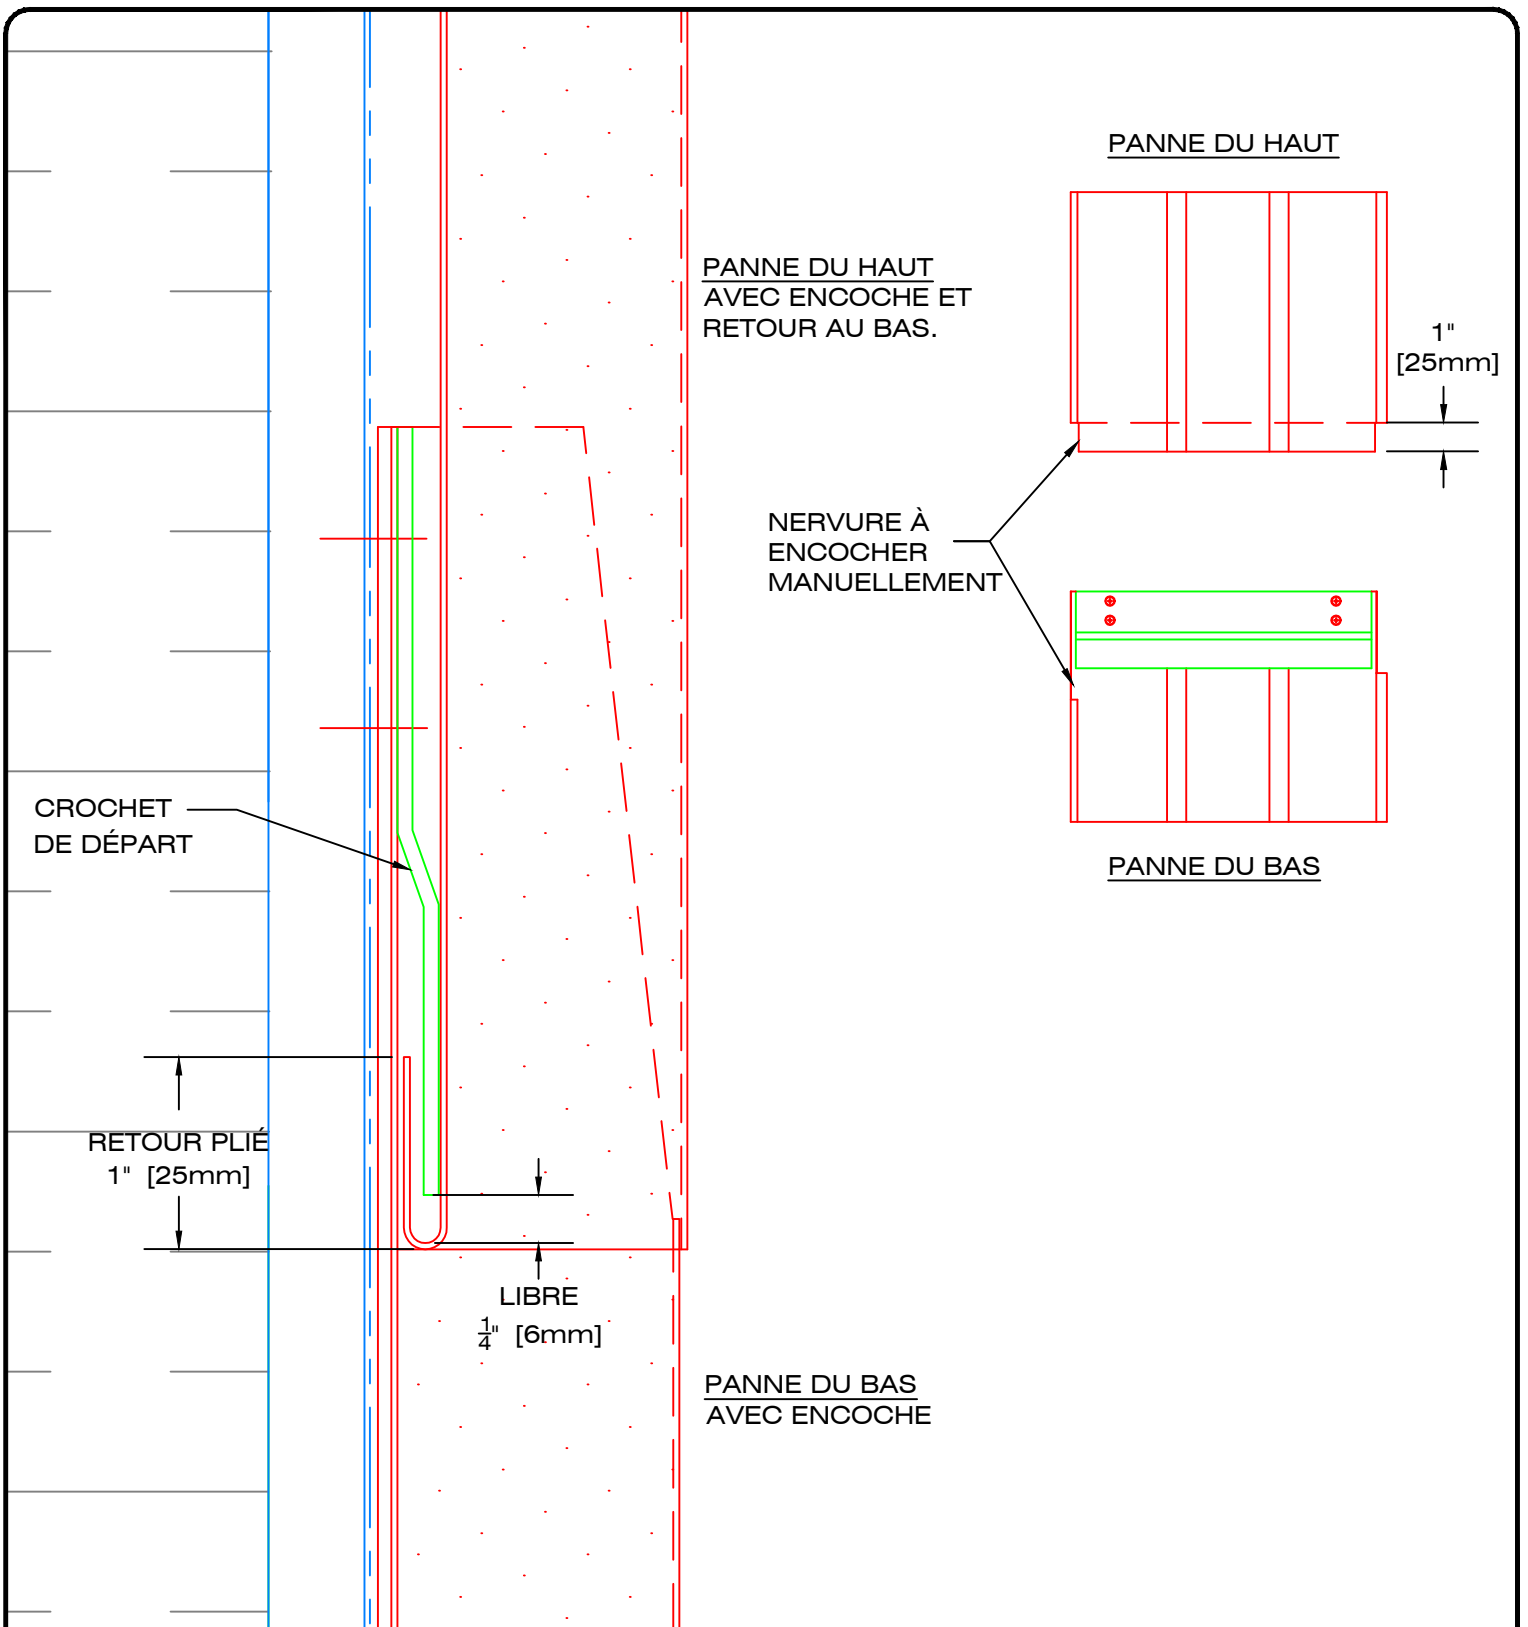

LES INDUSTRIES



49, boul. de la Seigneurie Est
Blainville (Québec) J7C 4G6

Téléphone : (450) 430-3029
Télécopieur : (450) 433-0677

www.panfab.com

Projet:

PT-900 PANFAB TOITURE MODÈLE 30

Titre:

COUPE DU JOINT HORIZONTAL

Échelle:

1 : 1

Date:

AOÛT 2025

Page:

900115

RETOUR PLIÉ
1"
[25mm]

CROCHET
DE DÉPART

LIBRE $\frac{1}{4}$ "
[6mm]

PANNE DU BAS
AVEC ENCOCHE

PANNE DU HAUT
AVEC ENCOCHE ET
RETOUR AU BAS.

NERVURE À
ENCOCHER
MANUELLEMENT

PANNE DU BAS

PANNE DU HAUT

HAUT

BAS

1"
[25mm]

LES INDUSTRIES



49, boul. de la Seigneurie Est
Blainville (Québec) J7C 4G6

Téléphone : (450) 430-3029
Télécopieur : (450) 433-0677

www.panfab.com

Projet:

PT-900 PANFAB TOITURE MODÈLE 30

Titre:

COUPE DU JOINT VERTICAL

Échelle:


1 : 1

Date:

AOÛT 2025

Page:

900116

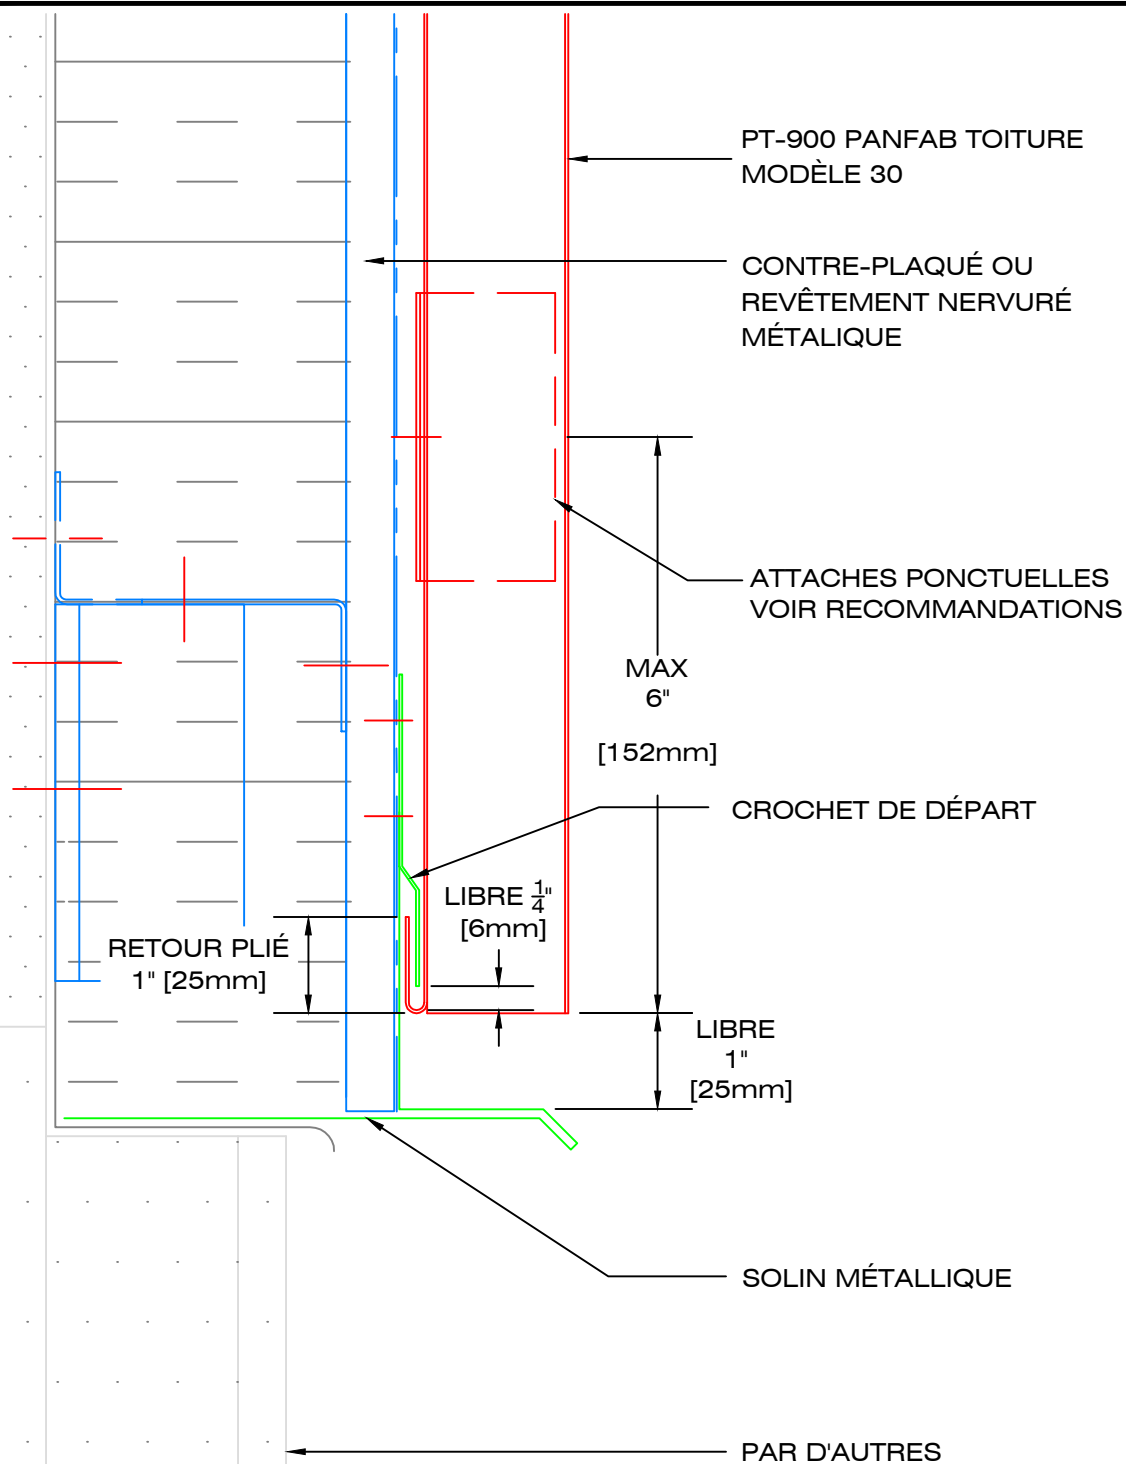

LES INDUSTRIES



49, boul. de la Seigneurie Est
Blainville (Québec) J7C 4G6

Téléphone : (450) 430-3029
Télécopieur : (450) 433-0677

www.panfab.com

Projet:

PT-900 PANFAB TOITURE MODÈLE 30

Titre:

DÉTAIL EN COUPE - FONDATION

Échelle:


1 : 2

Date:

AOÛT 2025

Page:

900211

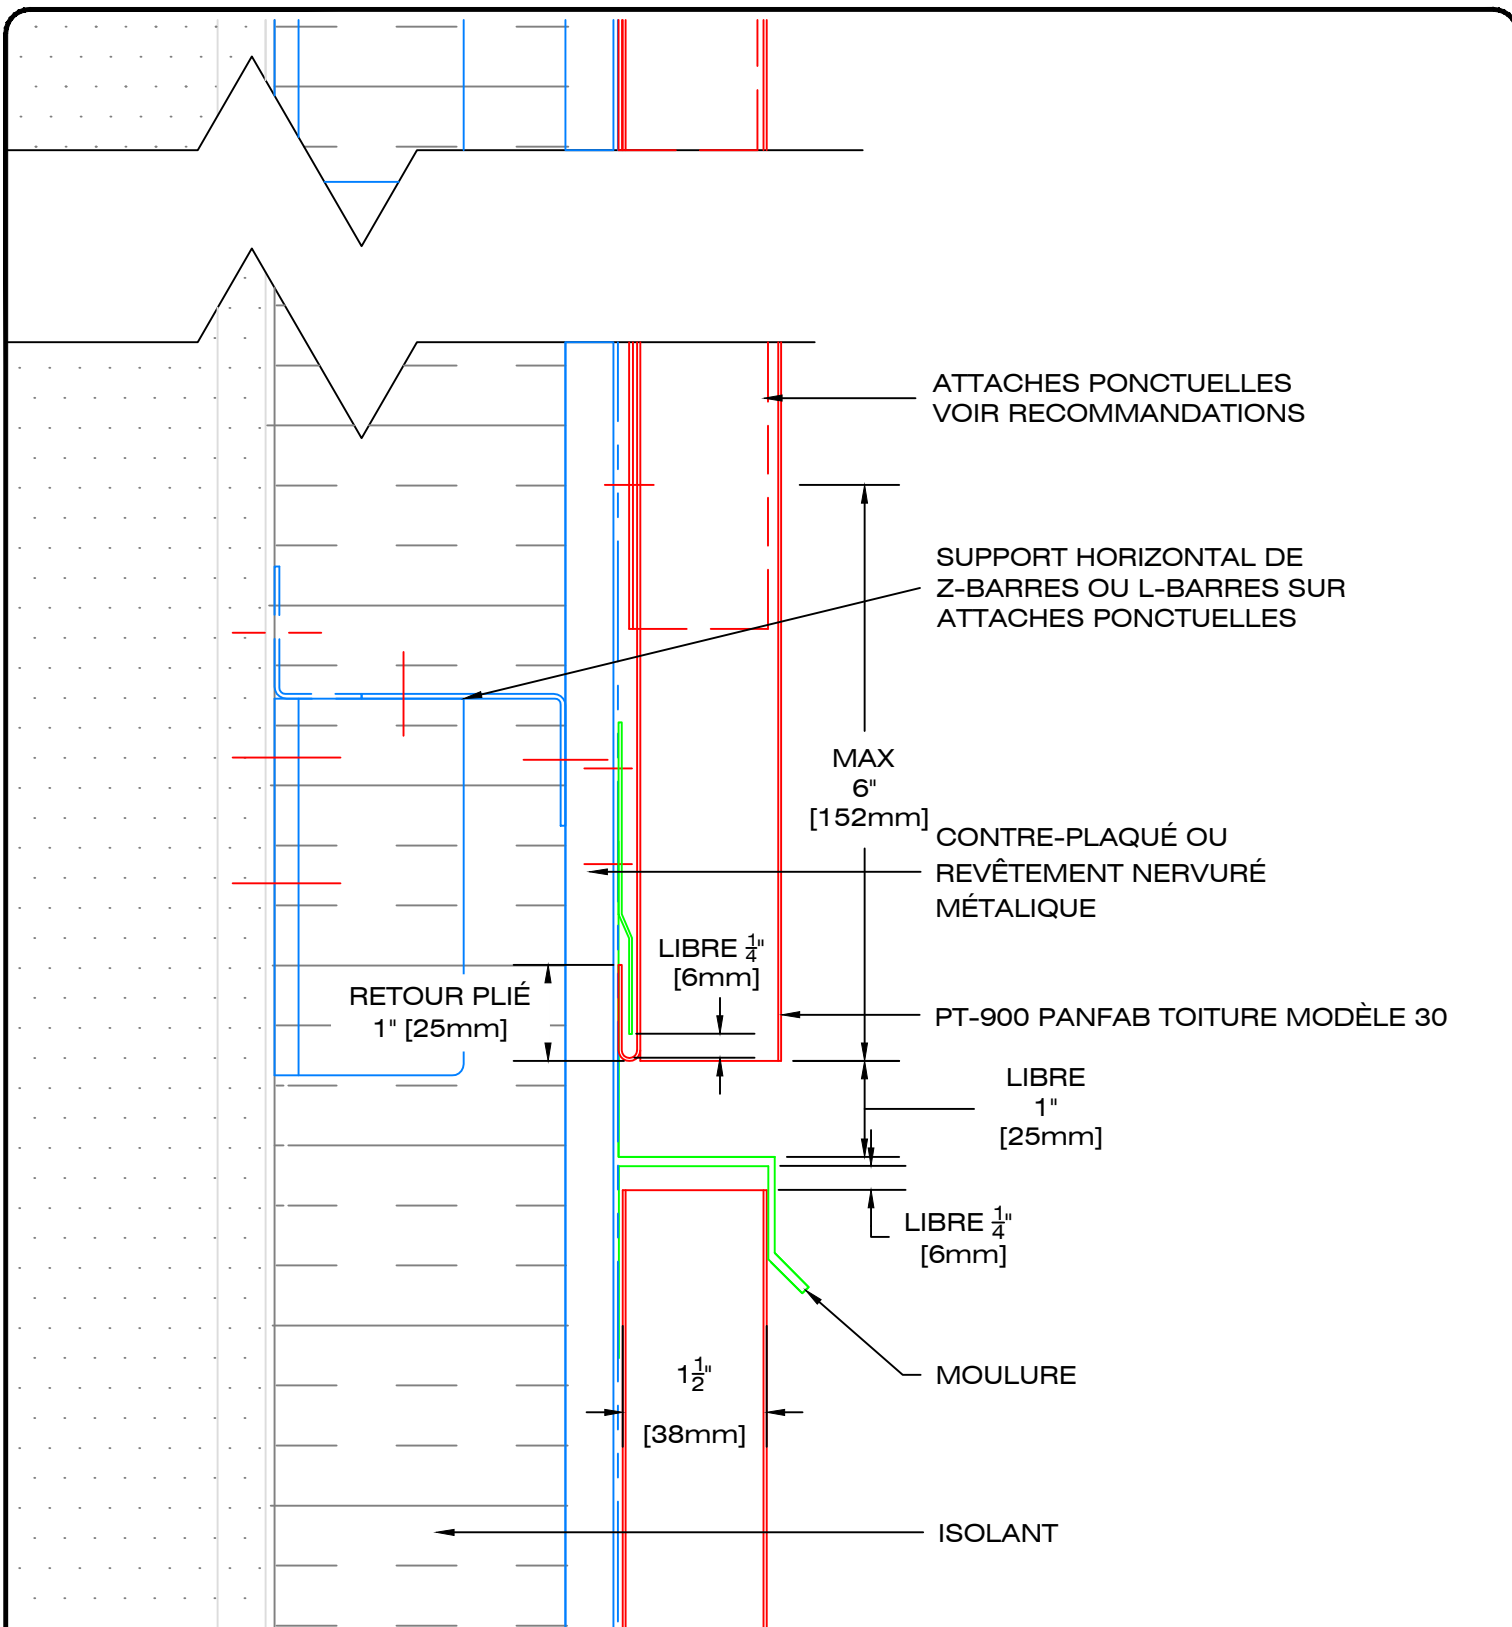

LES INDUSTRIES



49, boul. de la Seigneurie Est
Blainville (Québec) J7C 4G6

Téléphone : (450) 430-3029
Télécopieur : (450) 433-0677

www.panfab.com

Projet:

PT-900 PANFAB TOITURE MODÈLE 30

Titre:

DÉTAIL EN COUPE - JOINT HORIZONTAL

Échelle:


1 : 2

Date:

AOÛT 2025

Page:

900220

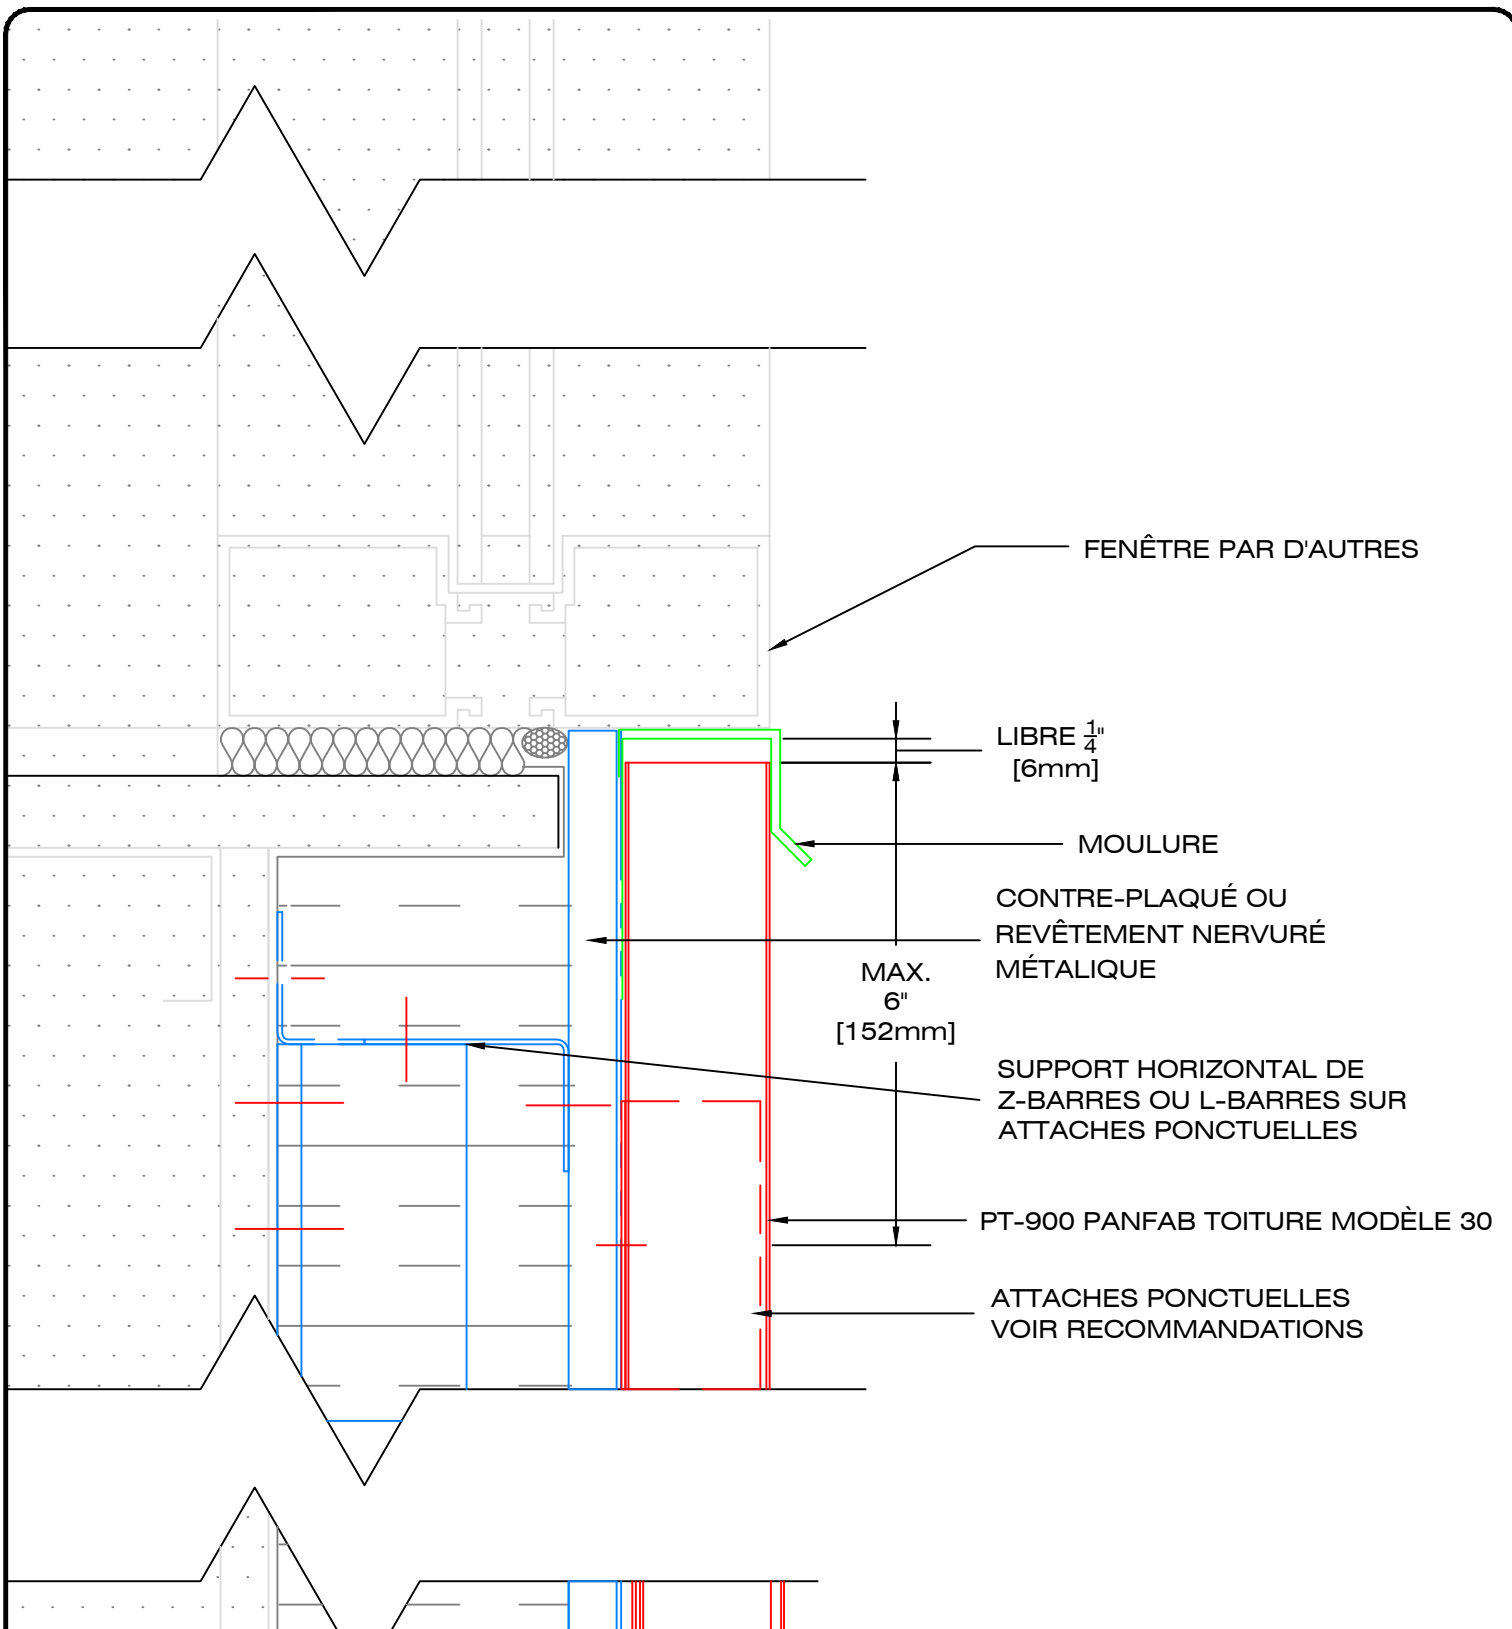

LES INDUSTRIES



49, boul. de la Seigneurie Est
Blainville (Québec) J7C 4G6

Téléphone : (450) 430-3029
Télécopieur : (450) 433-0677

www.panfab.com

Projet:

PT-900 PANFAB TOITURE MODÈLE 30

Titre:

DÉTAIL EN COUPE - ALLÈGE FENÊTRE

Échelle:


1 : 2

Date:

AOÛT 2025

Page:

900230

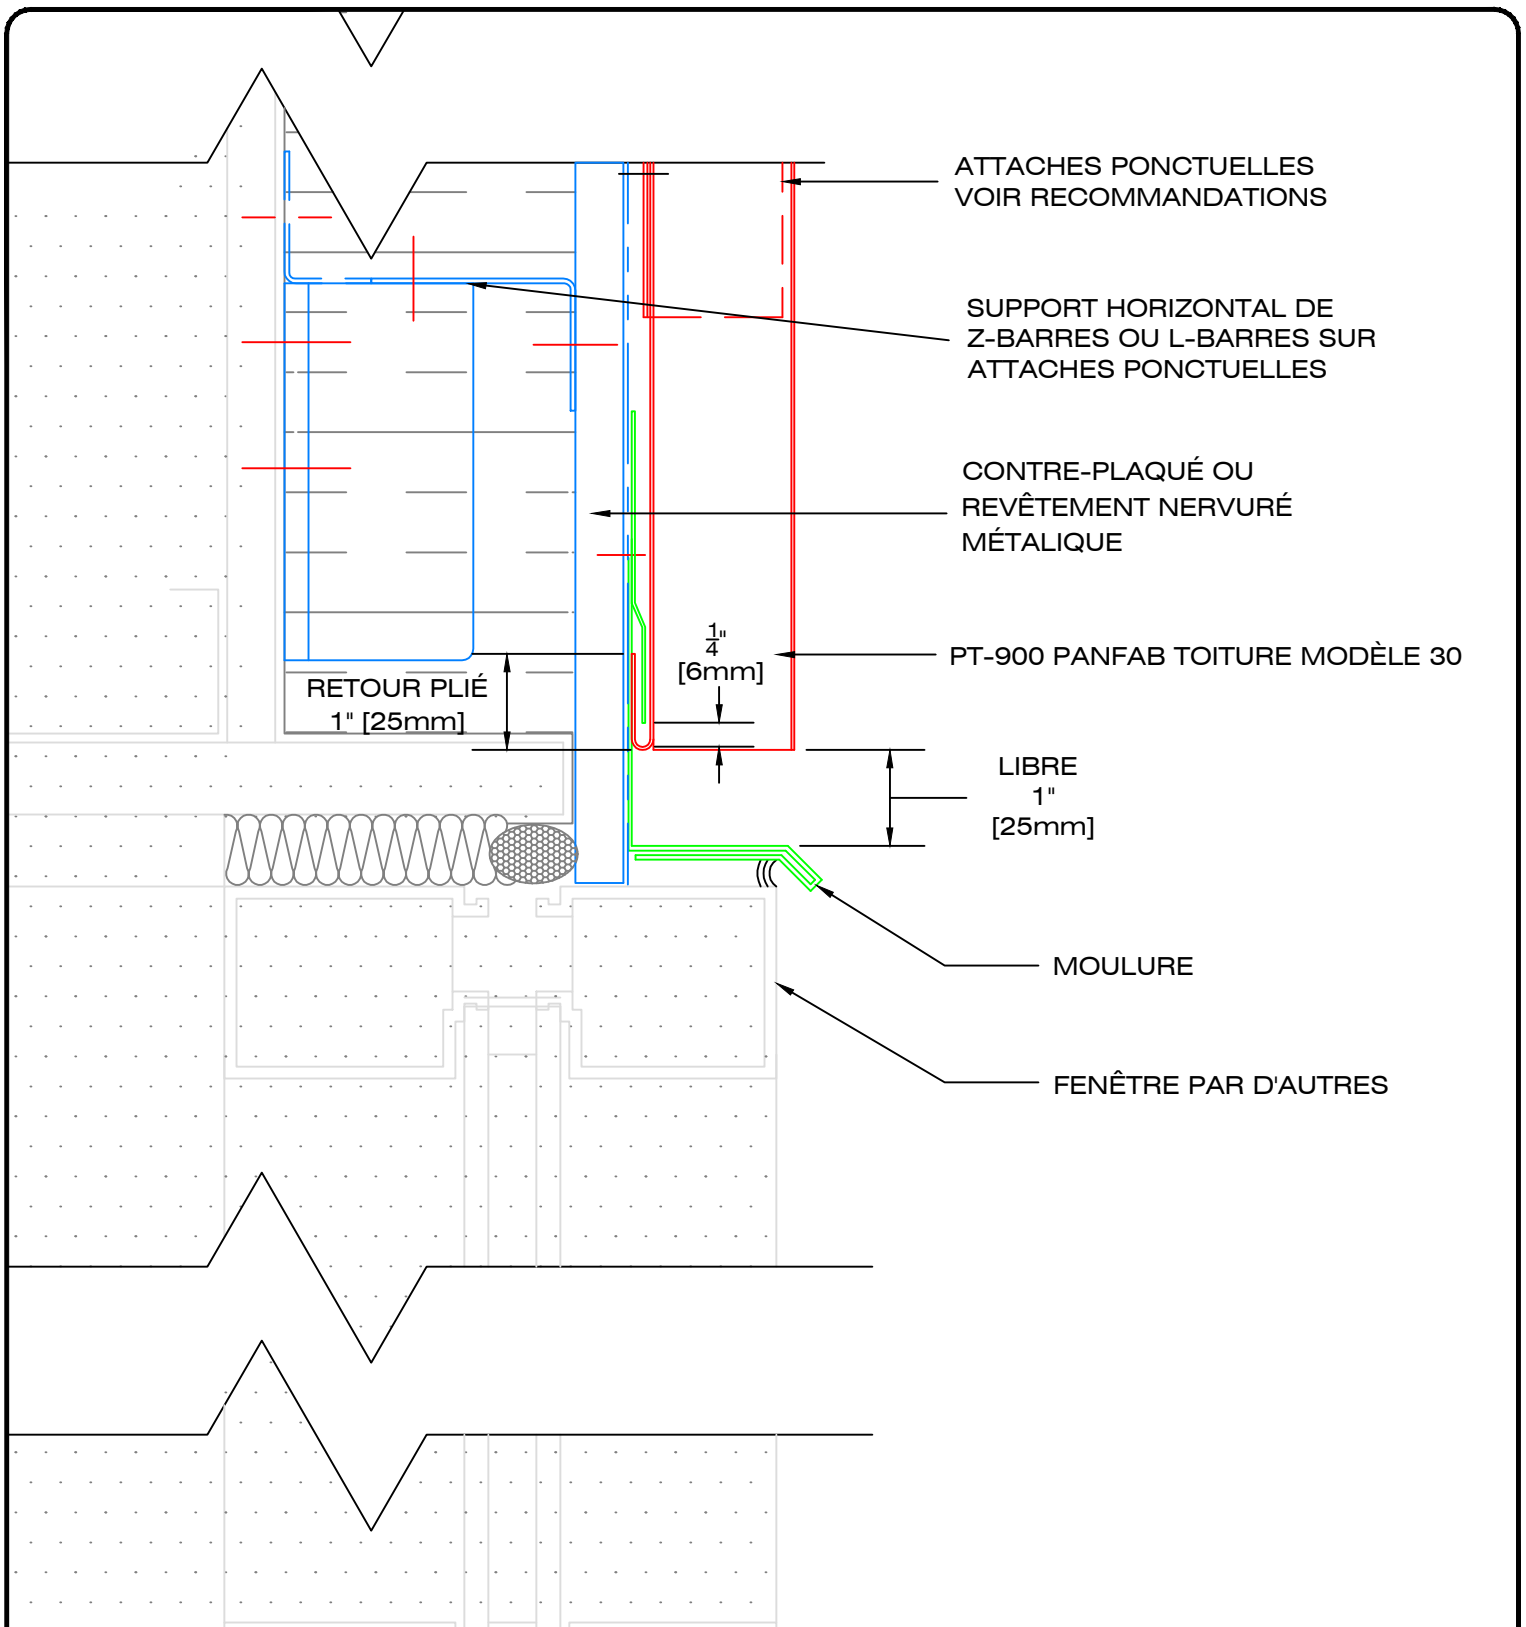

LES INDUSTRIES



49, boul. de la Seigneurie Est
Blainville (Québec) J7C 4G6

Téléphone : (450) 430-3029
Télécopieur : (450) 433-0677

www.panfab.com

Projet:

PT-900 PANFAB TOITURE MODÈLE 30

Titre:

DÉTAIL EN COUPE - LINTEAU FENÊTRE

Échelle:


1 : 2

Date:

AOÛT 2025

Page:

900240

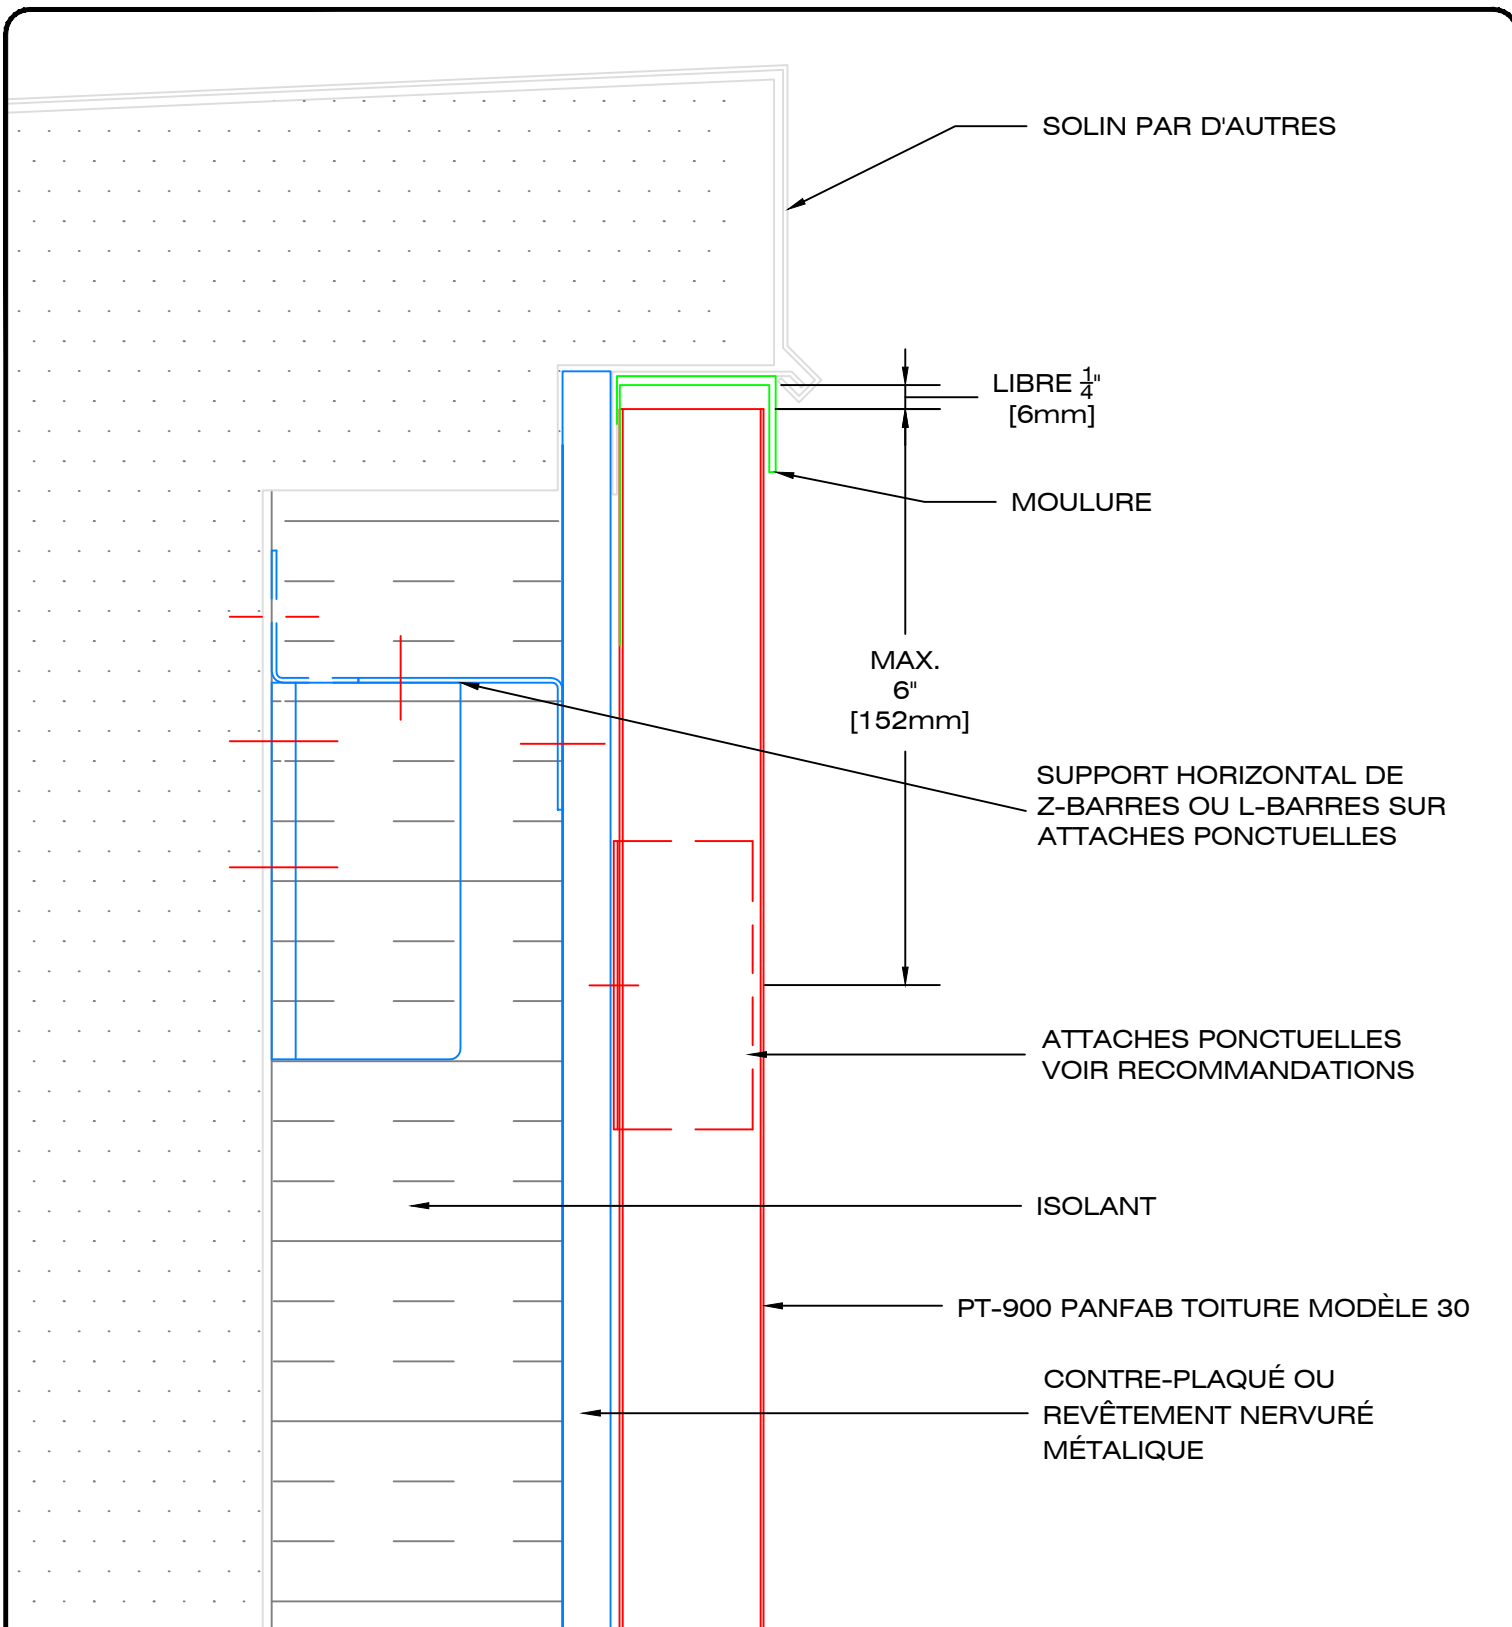

FENÊTRE PAR D'AUTRES

MOULURE

SUPPORT HORIZONTAL DE
Z-BARRES OU L-BARRES SUR
ATTACHES PONCTUELLES

CONTRE-PLAQUÉ OU
REVÊTEMENT NERVURÉ MÉTALLIQUE

PT-900 PANFAB TOITURE MODÈLE 30

LES INDUSTRIES



49, boul. de la Seigneurie Est
Blainville (Québec) J7C 4G6

Téléphone : (450) 430-3029
Télécopieur : (450) 433-0677

www.panfab.com

Projet:

PT-900 PANFAB TOITURE MODÈLE 30

Titre:

DÉTAIL EN PLAN - JAMBAGE DE FENÊTRE

Échelle:


1 : 2

Date:

AOÛT 2025

Page:

900310

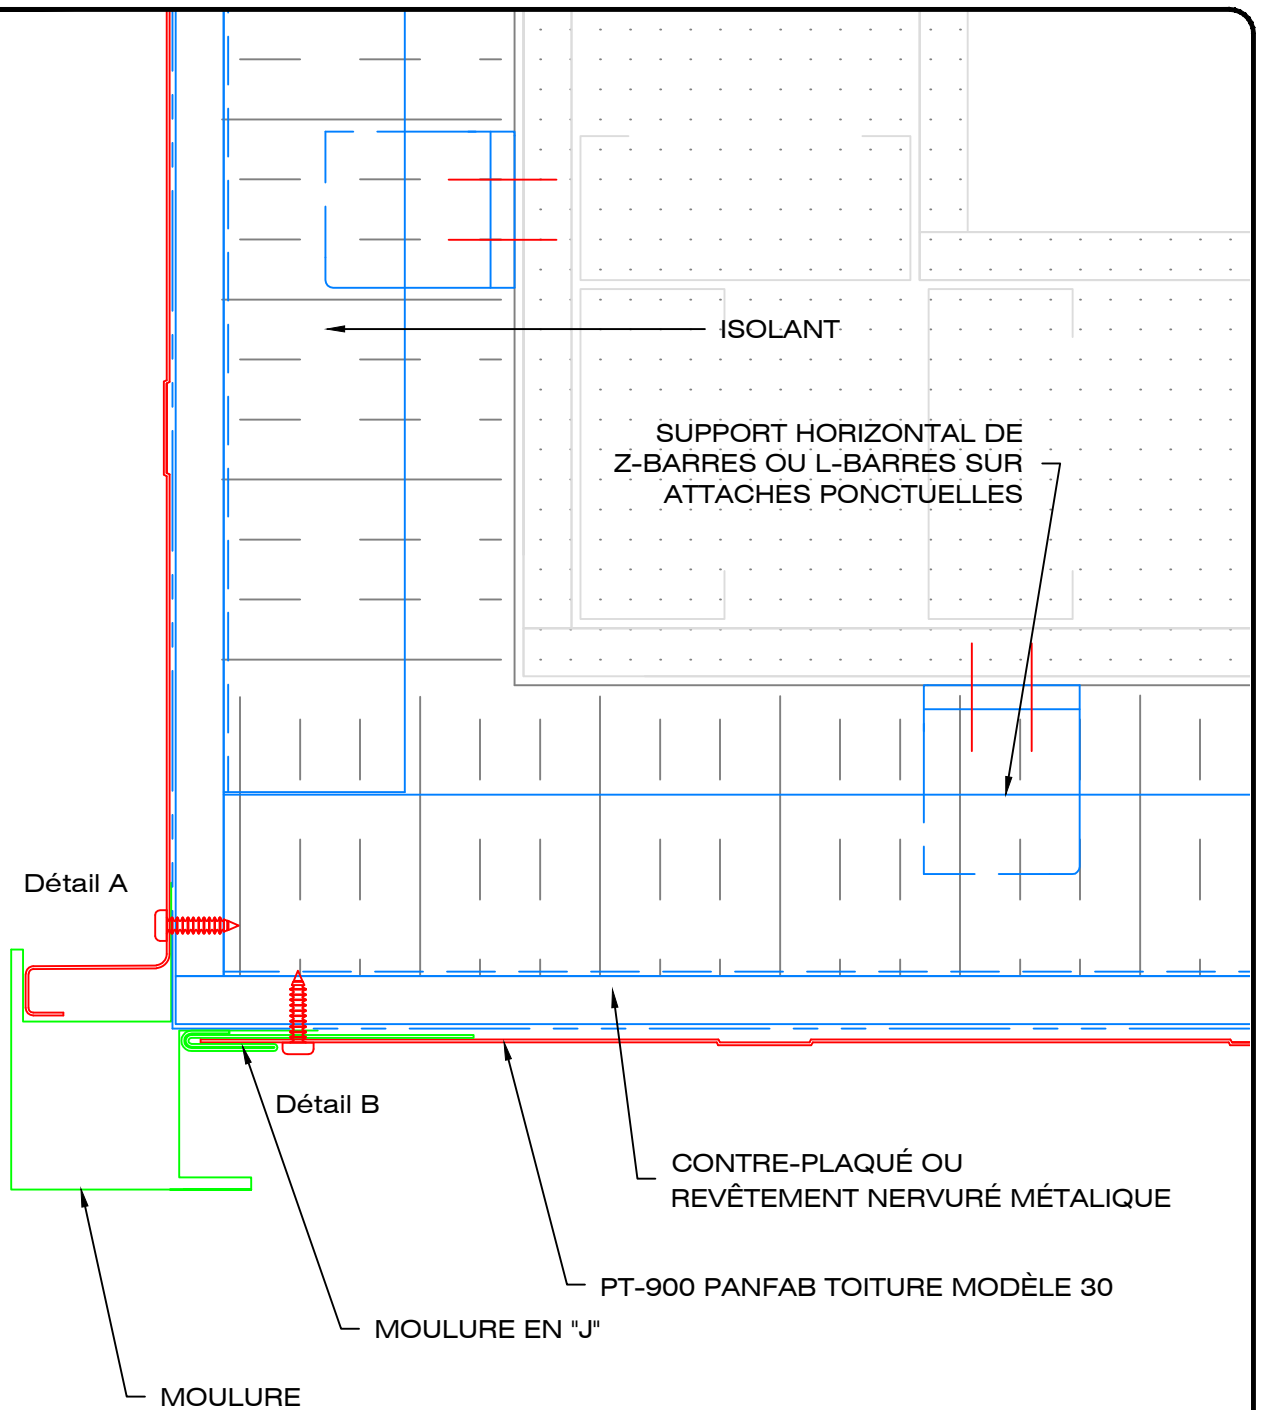

LES INDUSTRIES



49, boul. de la Seigneurie Est
Blainville (Québec) J7C 4G6

Téléphone : (450) 430-3029
Télécopieur : (450) 433-0677

www.panfab.com

Projet:

PT-900 PANFAB TOITURE MODÈLE 30

Titre:

DÉTAIL EN PLAN - COIN EXTÉRIEUR

Échelle:


1 : 2

Date:

AOÛT 2025

Page:

900320

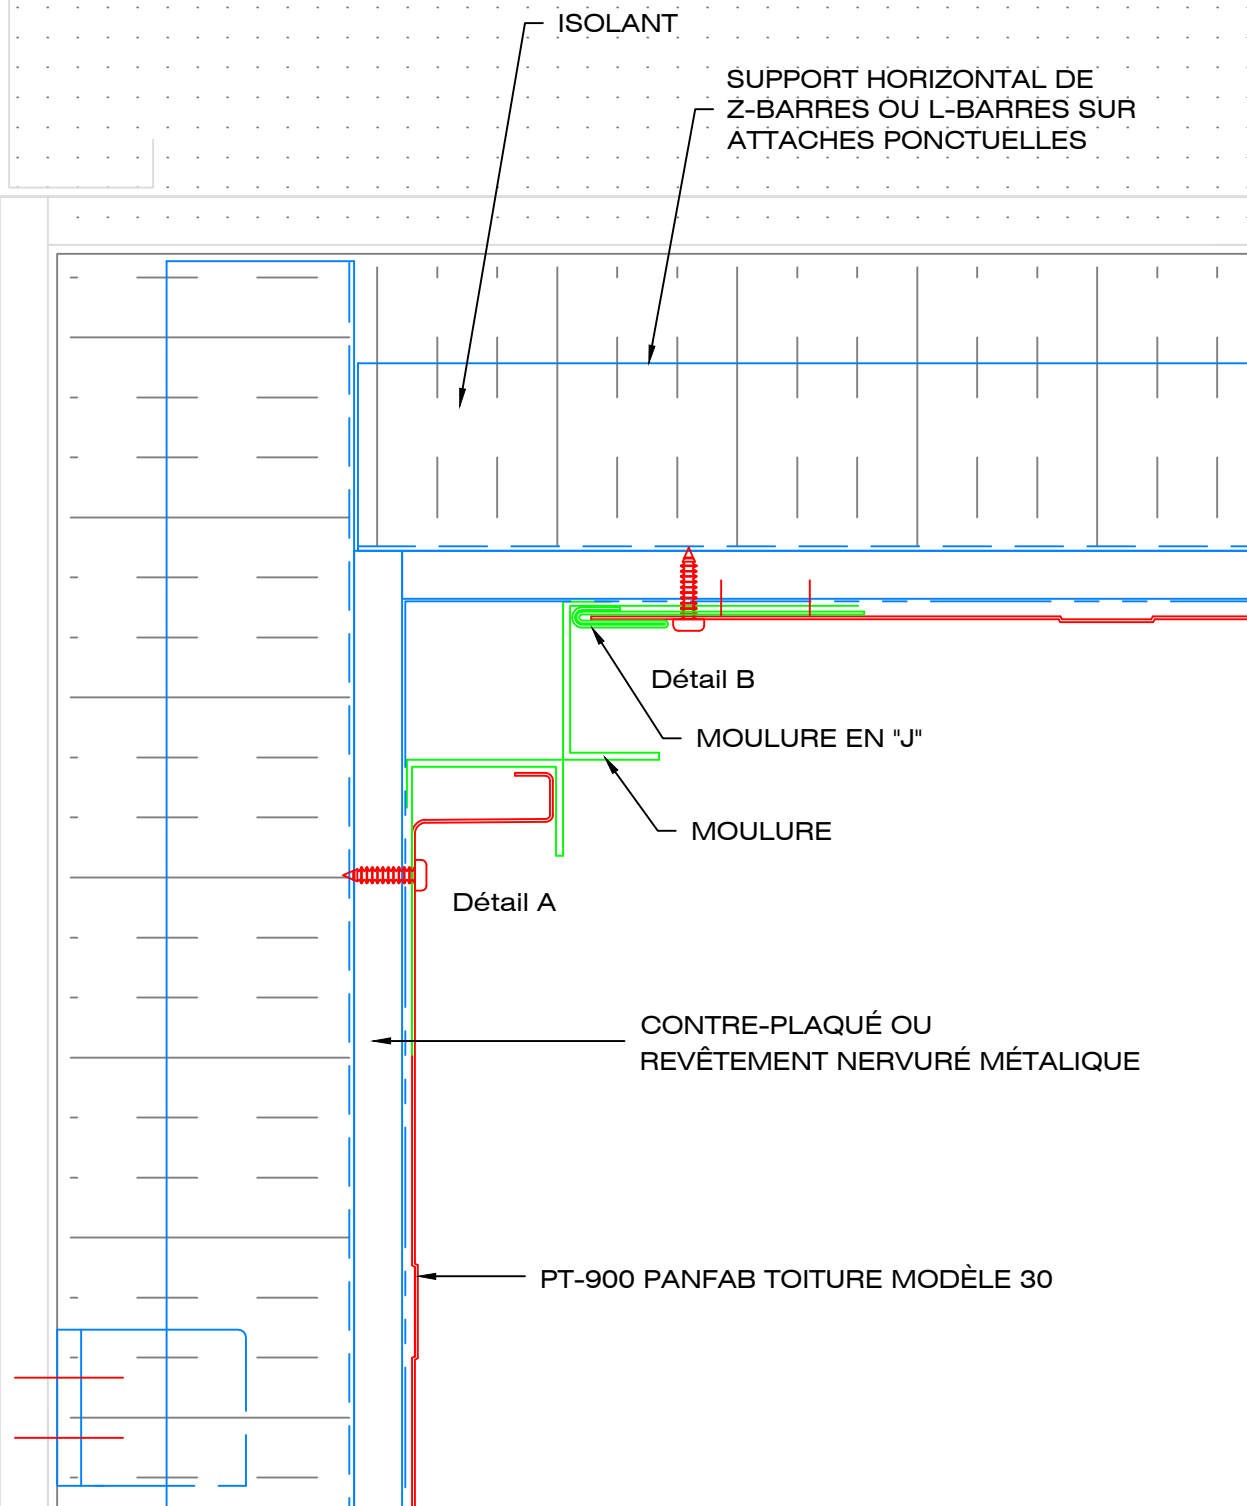

LES INDUSTRIES



49, boul. de la Seigneurie Est
Blainville (Québec) J7C 4G6

Téléphone : (450) 430-3029
Télécopieur : (450) 433-0677

www.panfab.com

Projet:

PT-900 PANFAB TOITURE MODÈLE 30

Titre:

DÉTAIL EN PLAN - COIN INTÉRIEUR

Échelle:

1 : 2

Date:


AOÛT 2025

Page:

900330



ALUMINIUM : UTILISATION EN TOITURE

EN QUINCONCE SI PLUS GRAND QUE 20'-0"

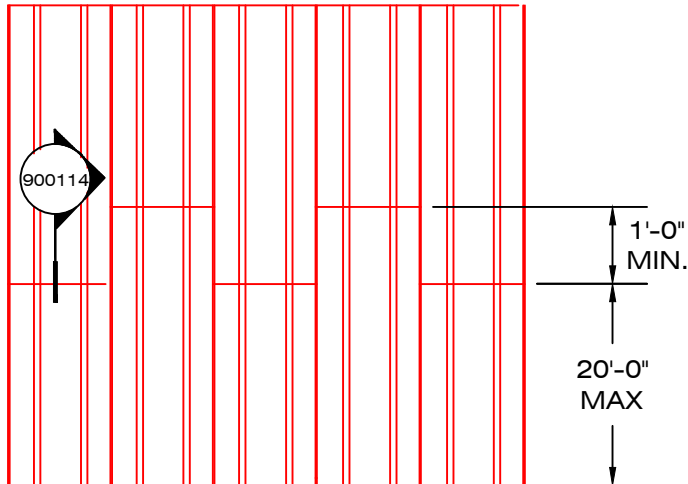

Échelle: 1 : 30

= ATTACHE / CLIP MODÈLE FIXE = ATTACHE / CLIP MODÈLE COULISSANT

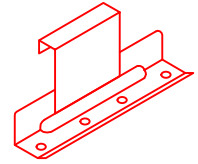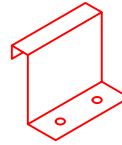



TEL QUE FRABRIQUÉ

1er PLIAGE

2e PLIAGE PAR SERTISSAGE "PICCOLO"

Échelle: 1 : 4

PENTE 1.5 : 12 À 6 : 12

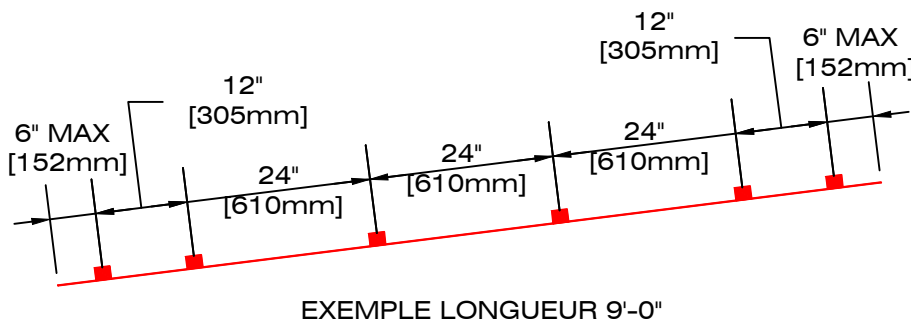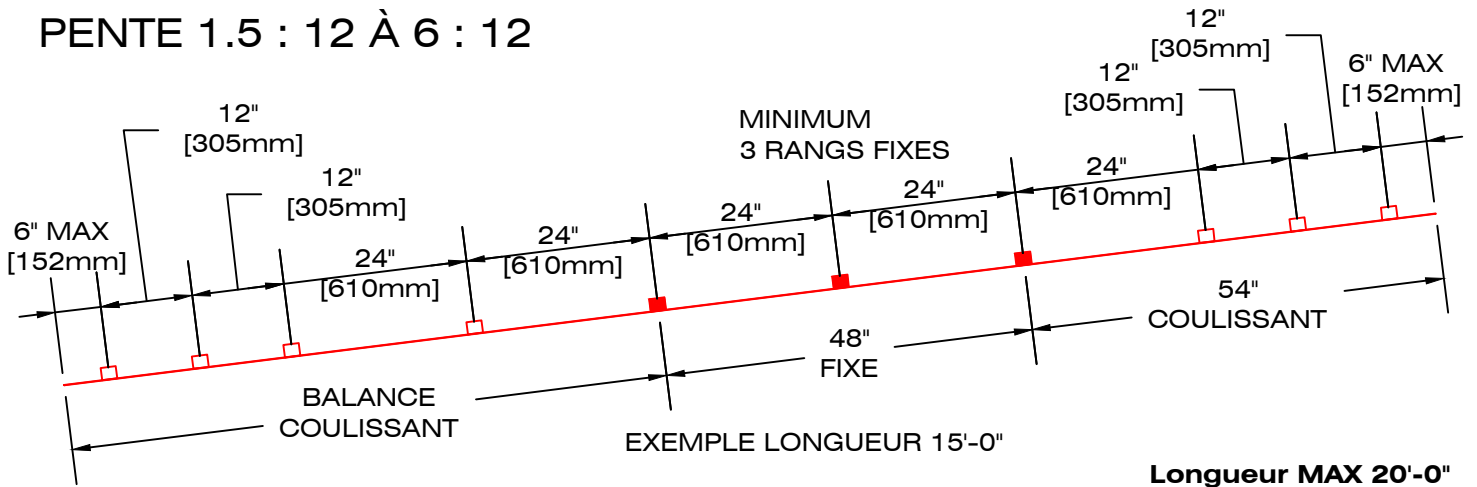

Échelle: 1 : 25

= CLIP MODÈLE FIXE

= CLIP MODÈLE COULISSANT

LES INDUSTRIES



49, boul. de la Seigneurie Est
Blainville (Québec) J7C 4G6

Téléphone : (450) 430-3029
Télécopieur : (450) 433-0677

www.panfab.com

Projet:

PT-900 PANFAB TOITURE MODÈLE 30

Titre:

ALUMINIUM EN TOITURE = ATTACHE / CLIP

Échelle:

COMME INDIQUÉ


Date:

AOÛT 2025

Page:

900500

PENTE 6 : 12 À 12 : 12

 


ANFAB INC.

www.panfab.com



900500

ALUMINIUM : UTILISATION MURALE VERTICALE

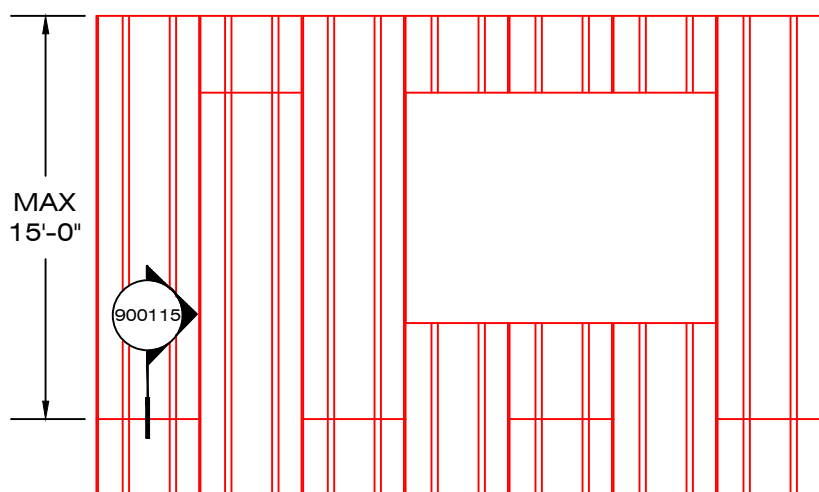

 = ATTACHE / CLIP MODÈLE FIXE

 = ATTACHE / CLIP MODÈLE COULISSANT

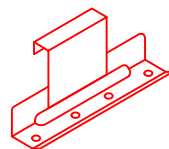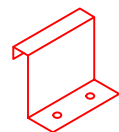


TEL QUE
FRABRIQUÉ



1er PLIAGE
PAR
SERTISSAGE
MANUEL

Échelle: 1 : 30

Échelle: 1 : 4

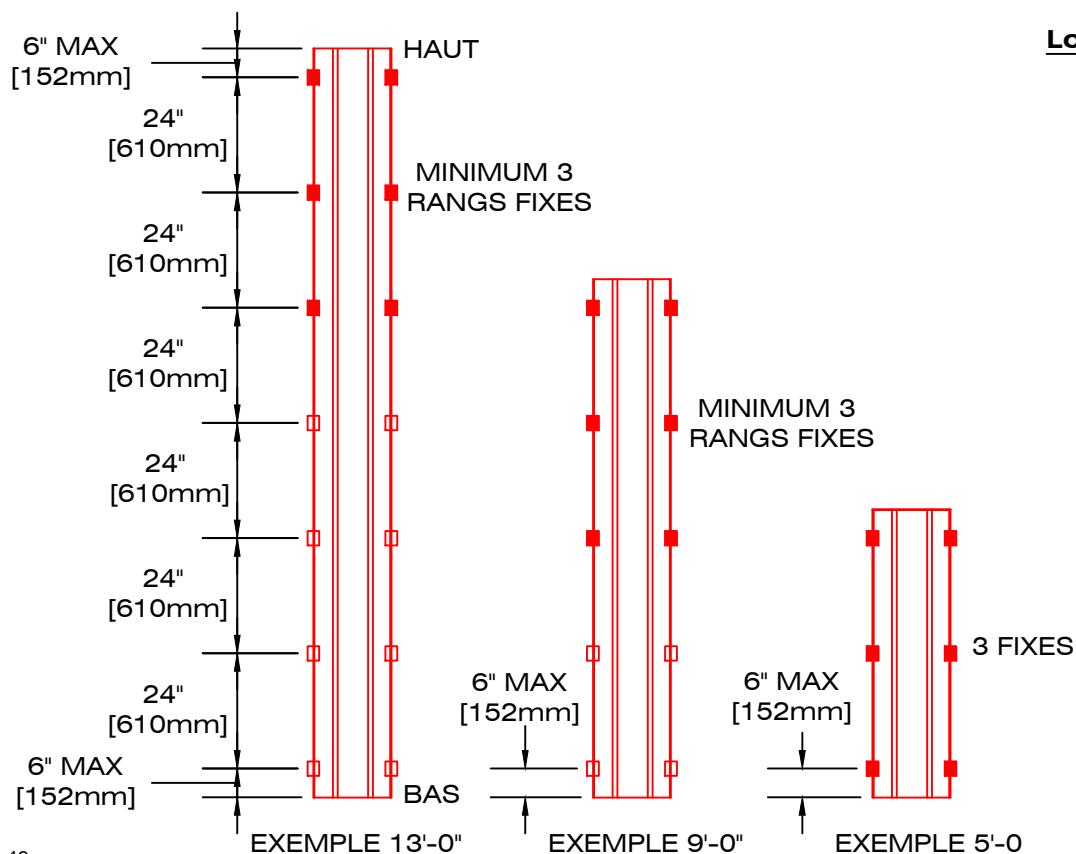

Échelle: 1 : 40

LES INDUSTRIES



49, boul. de la Seigneurie Est
Blainville (Québec) J7C 4G6

Téléphone : (450) 430-3029
Télécopieur : (450) 433-0677

www.panfab.com

Projet:

PT-900 PANFAB TOITURE MODÈLE 30

Titre:

ALUMINIUM MURALE VERTICALE = ATTACHE / CLIP

Échelle:

COMME INDIQUÉ


Date:

AOÛT 2025

Page:

900502




ALUMINIUM : UTILISATION MURALE HORIZONTALE

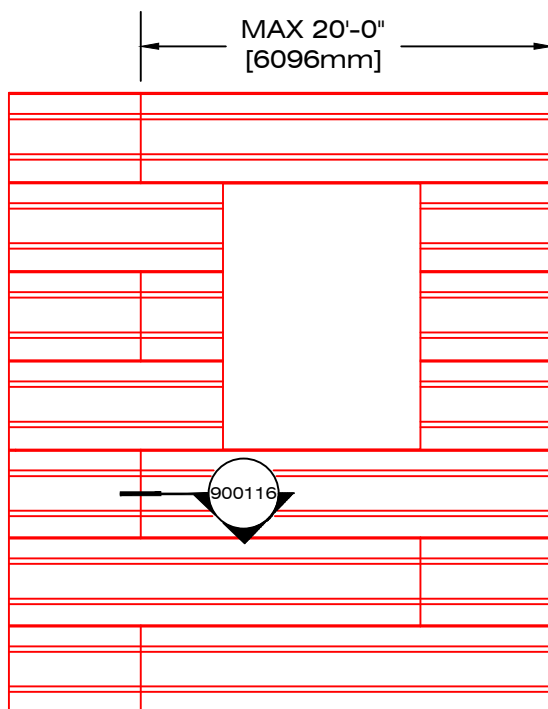

Échelle: 1 : 35

 = ATTACHE / CLIP
MODÈLE FIXE

 = ATTACHE / CLIP
MODÈLE
COULISSANT

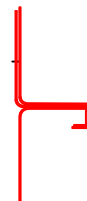
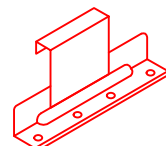
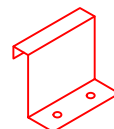


Échelle: 1 : 4

TEL QUE
FRABRIQUÉ

1er PLIAGE
PAR
SERTISSAGE
MANUEL

Longueur MAX 20'-0"

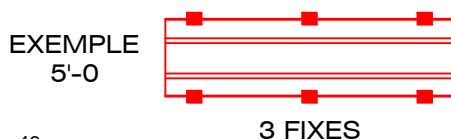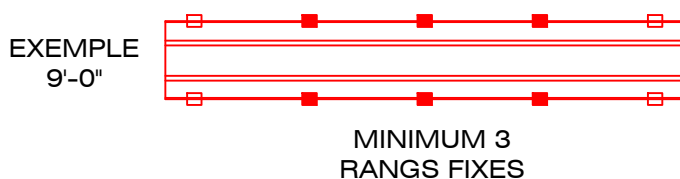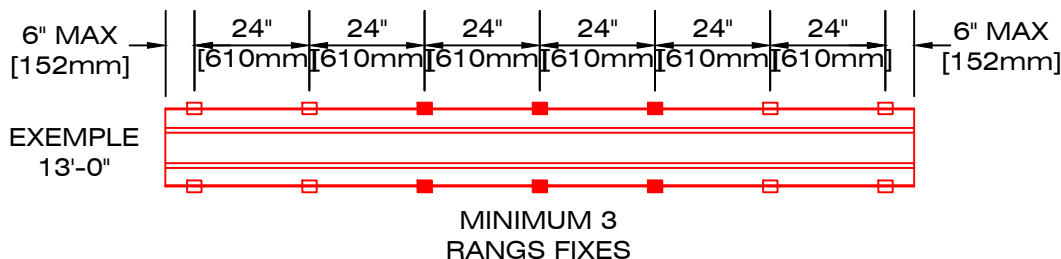

Échelle: 1 : 40

LES INDUSTRIES



49, boul. de la Seigneurie Est
Blainville (Québec) J7C 4G6

Téléphone : (450) 430-3029
Télécopieur : (450) 433-0677

www.panfab.com

Projet:

PT-900 PANFAB TOITURE MODÈLE 30

Titre:

ALUM. MURALE HORIZONTALE = ATTACHE / CLIP

Échelle:

COMME INDIQUÉ

Date:

AOÛT 2025

Page:

900504