


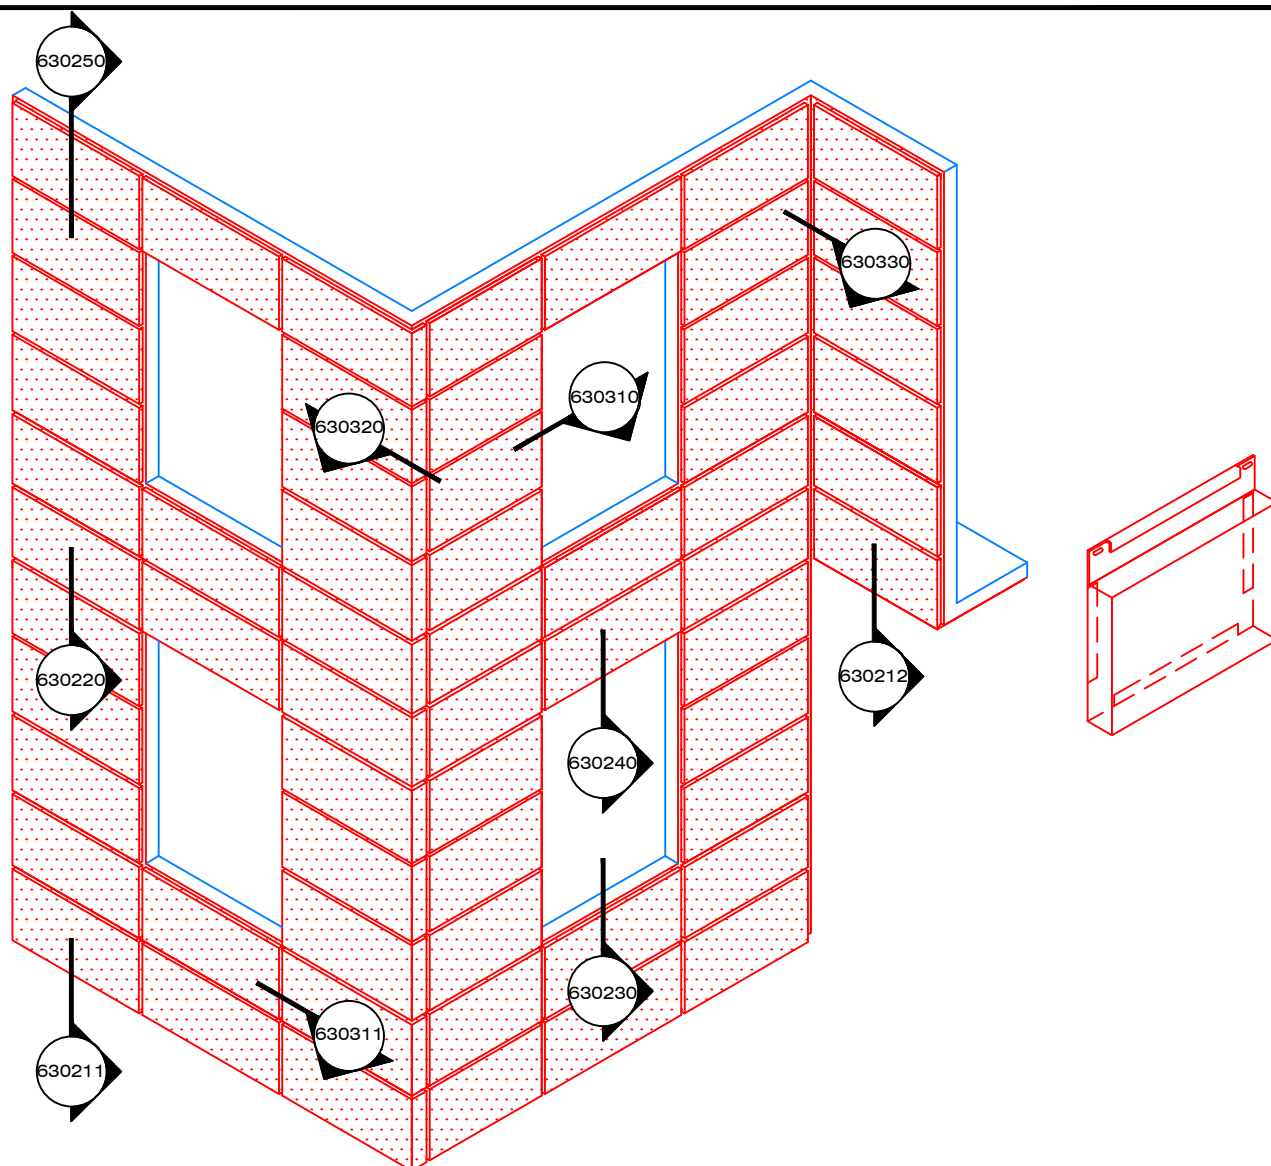

Usage: Quadrillage modulaire de surface. Panneau « vedette économique »
(installation horizontale ou verticale).

Description: Panneau en fabrication sur mesure, style cassette à arêtes pliées à crochet intégré.
Aluminium 2.0mm, relief 1 ¼" = 32mm / Joint ¾" = 19mm. Vissage non apparent. Dimensions maximales usuelles en aluminium = 24" x 116" c/c joint. Dimensions maximales spéciales avec fini D-MAX= 24" x 120" c/c joint. (Dimensions optimales à 14", de 20" à 24", x ≤58", de 100" à 120" ; non-optimales <20" x de 58" à 100")

Option de fini: -Fini prépeint D-MAX: Aluminium 2.0mm, alliage 5754H42, fini prépeint type PVDF Kynar 500 70%, tel que Duranar XL, 7 couleurs en inventaire: Blanc RAL9016, Jupiter RAL9006, Neptune, Alpha Centauri, Fusain, Rigel-2 et Noir RAL9005.
-Fini peint uréthane acrylique: Aluminium 2.0mm, alliage 3003H14, choix de couleur illimitée à partir de chartes Sico, BM, RAL, Qc.



49, boul. de la Seigneurie Est
Blainville (Québec) J7C 4G6

Téléphone : (450) 430-3029

www.panfab.com

Projet:

PZ-600 PANFAB EZ CLIP

Titre:

VUE ISOMÉTRIQUE

Échelle:


1 : 60

Date:

AOÛT 2025

Page:

630200

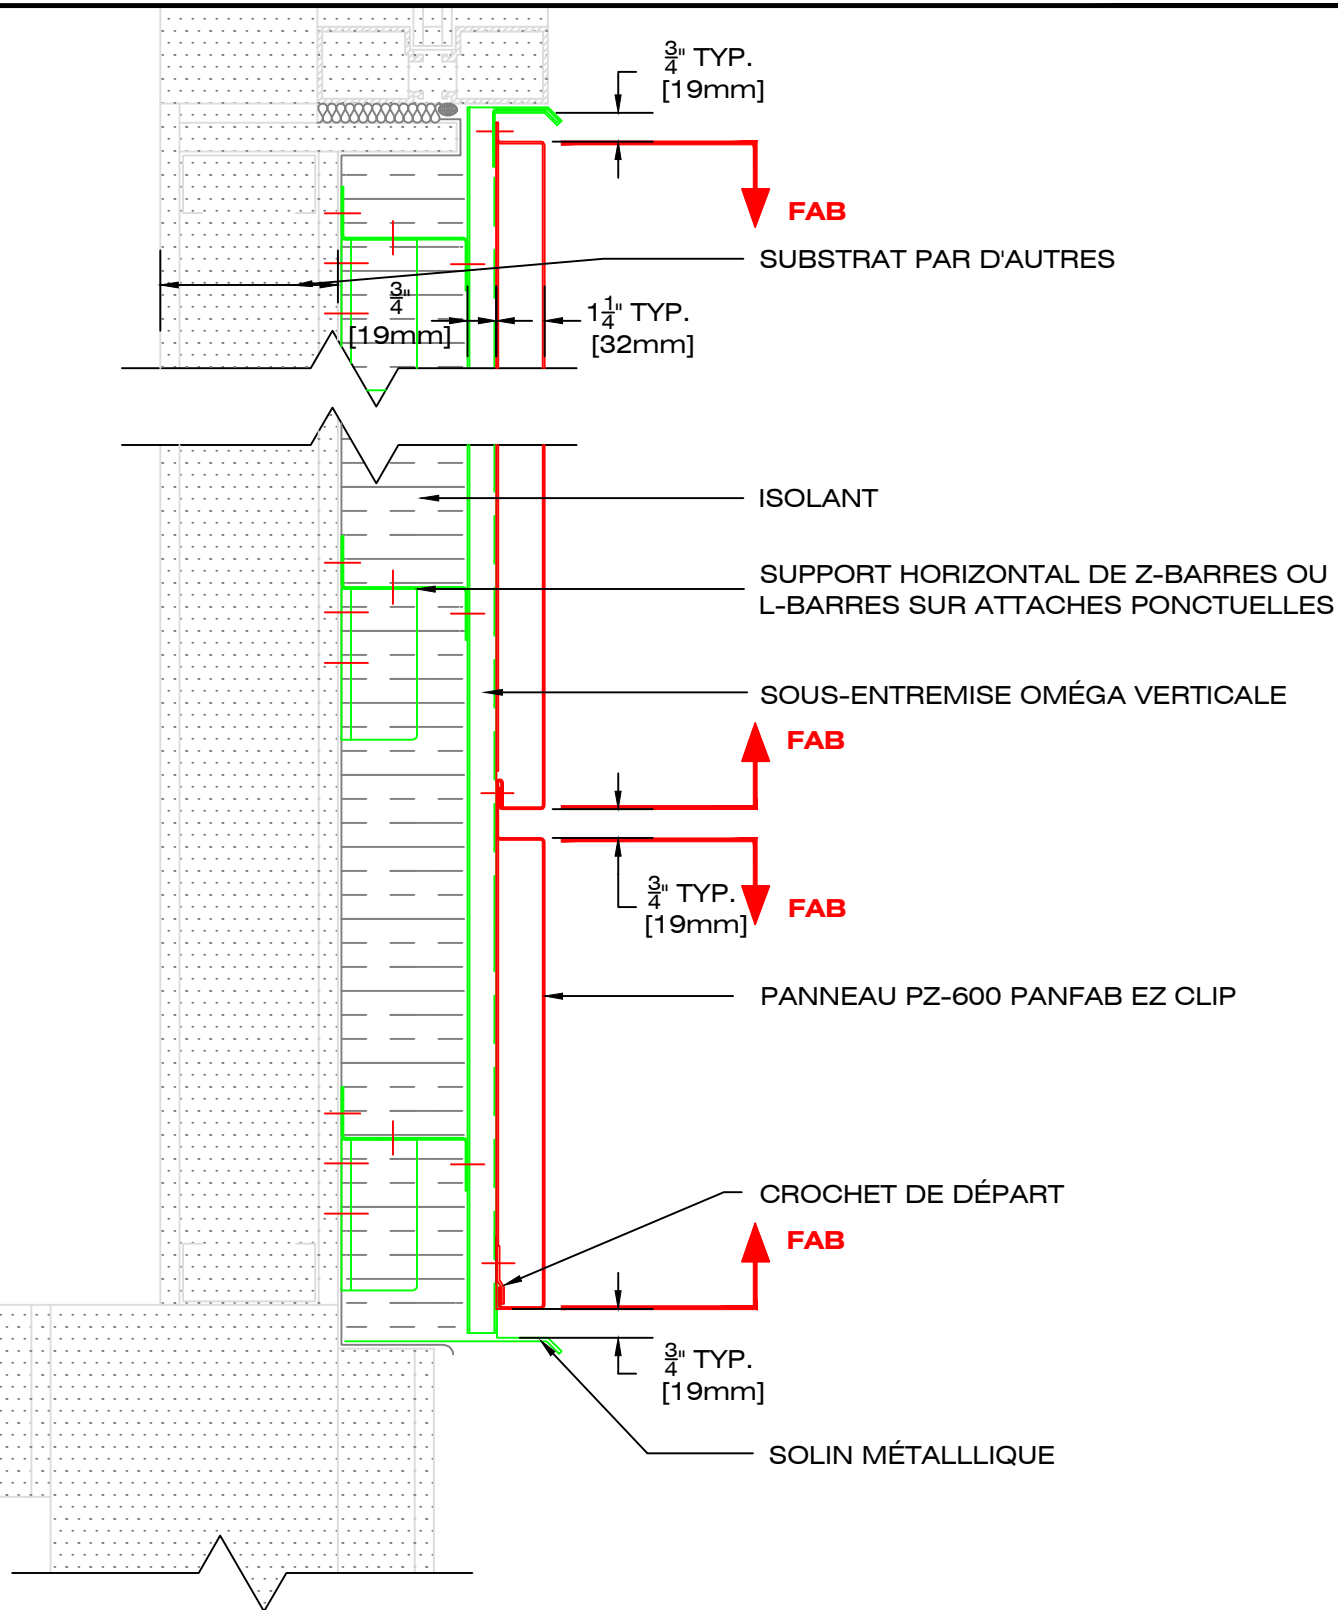

49, boul. de la Seigneurie Est
Blainville (Québec) J7C 4G6

Téléphone : (450) 430-3029

www.panfab.com

Projet:

PZ-600 PANFAB EZ CLIP

Titre:

DÉTAIL EN COUPE - GÉNÉRALE

Échelle:


1:5

Date:

AOÛT 2025

Page:

630210

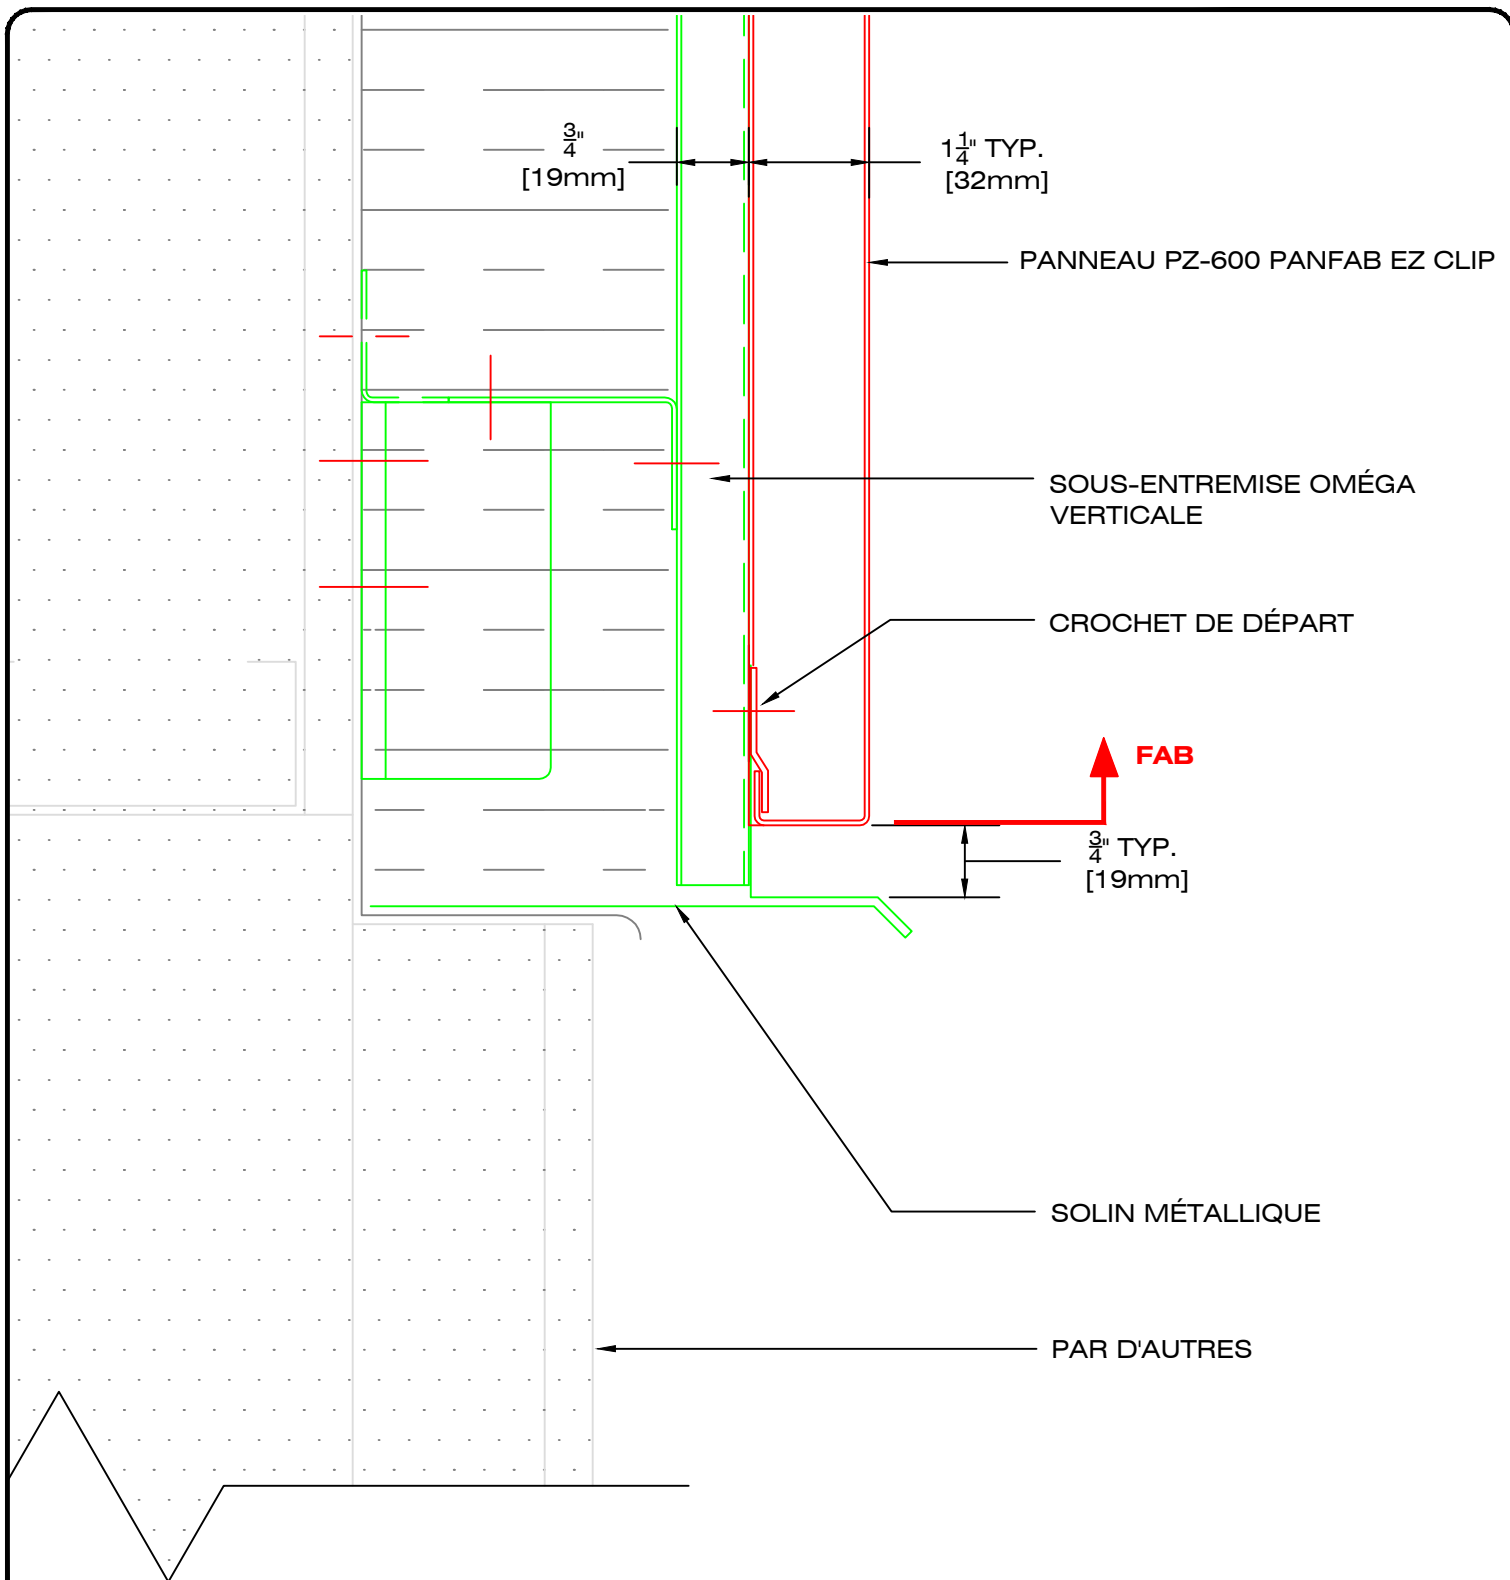

49, boul. de la Seigneurie Est
Blainville (Québec) J7C 4G6

Téléphone : (450) 430-3029

www.panfab.com

Projet:

PZ-600 PANFAB EZ CLIP

Titre:

DÉTAIL EN COUPE - FONDATION

Échelle:


1:2

Date:

AOÛT 2025

Page:

630211

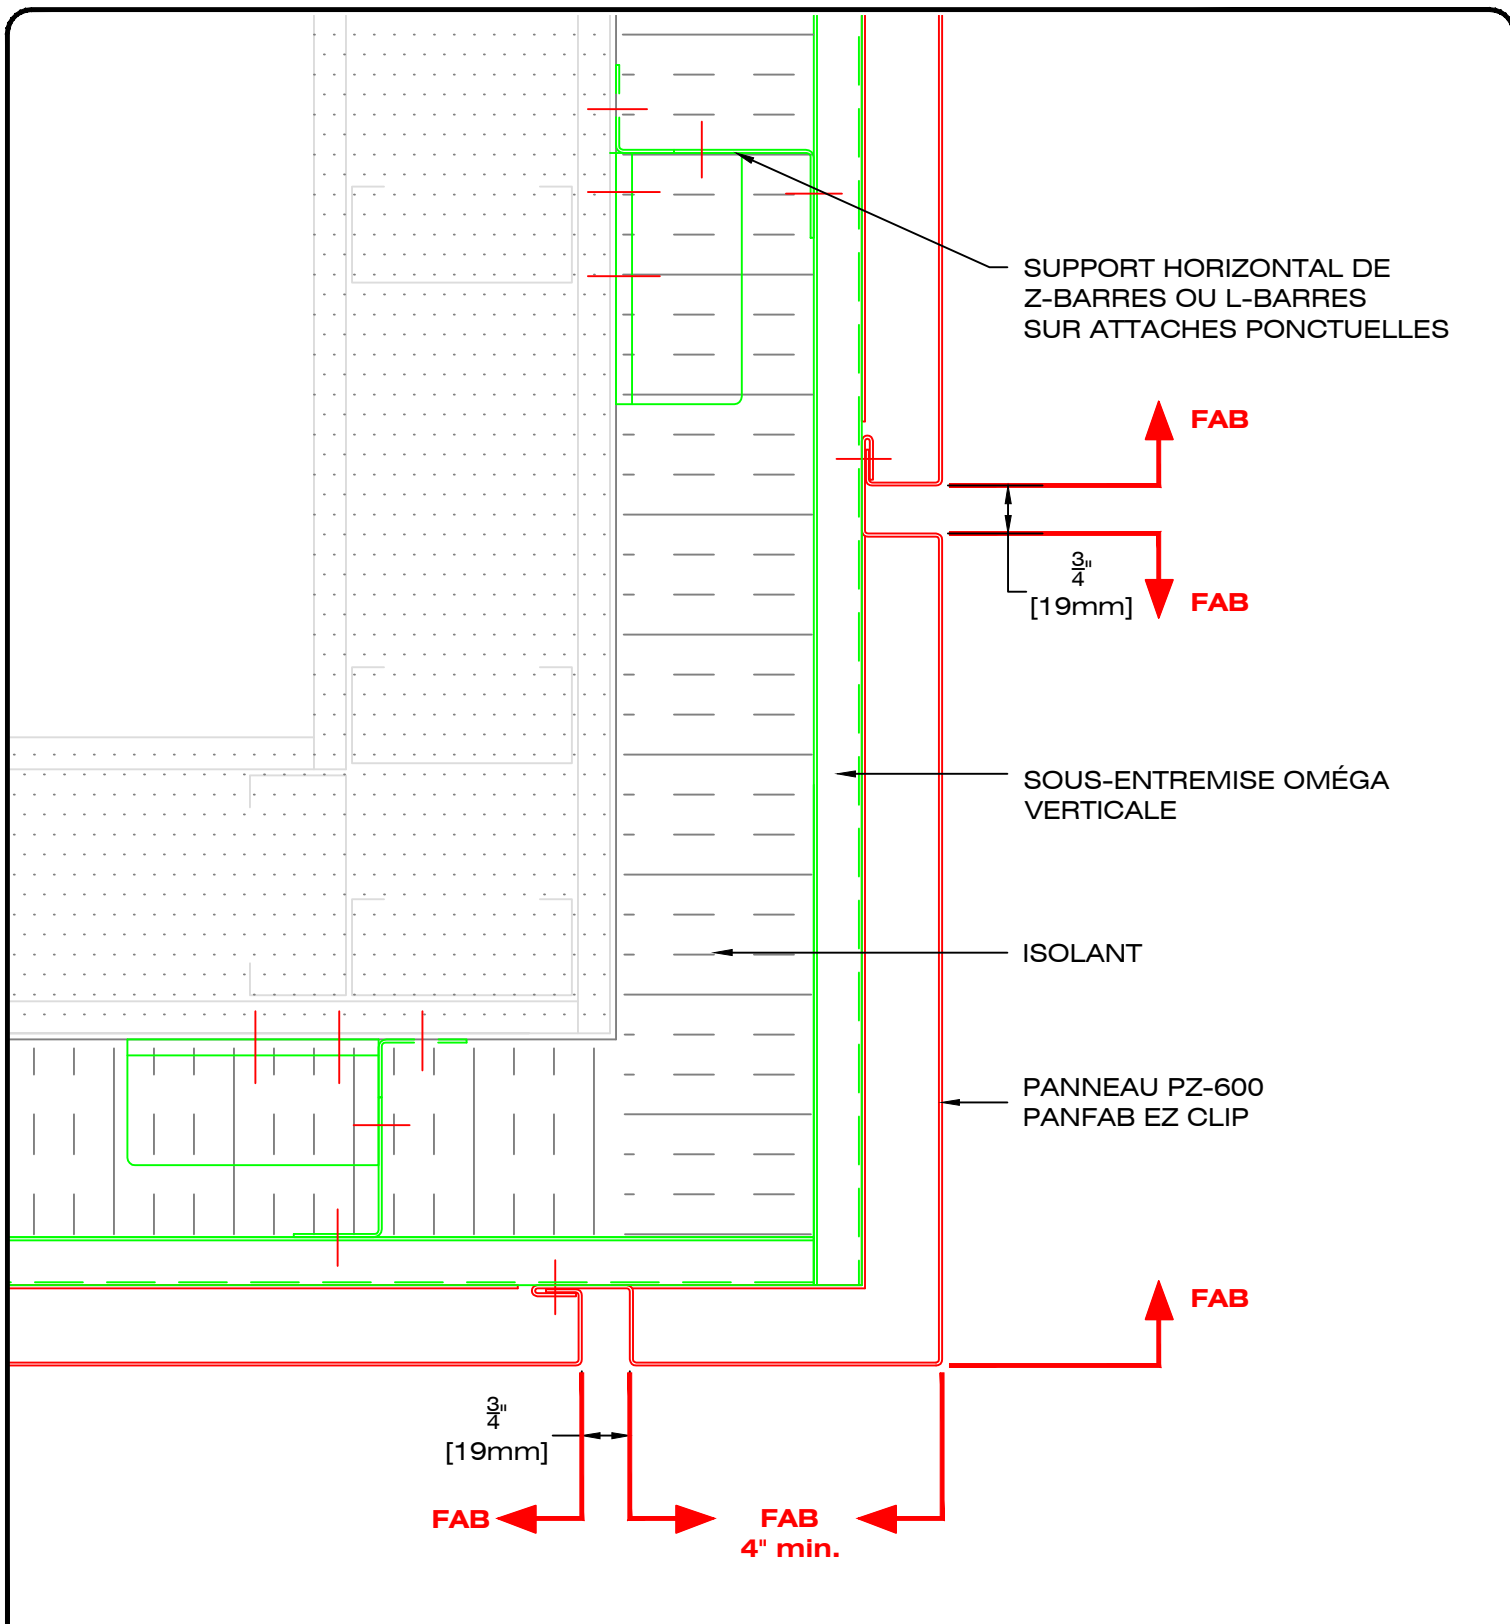

49, boul. de la Seigneurie Est
Blainville (Québec) J7C 4G6

Téléphone : (450) 430-3029

www.panfab.com

Projet:

PZ-600 PANFAB EZ CLIP

Titre:

DÉTAIL EN COUPE - RETOUR EN SOFFITE

Échelle:


1:3

Date:

AOÛT 2025

Page:

630212

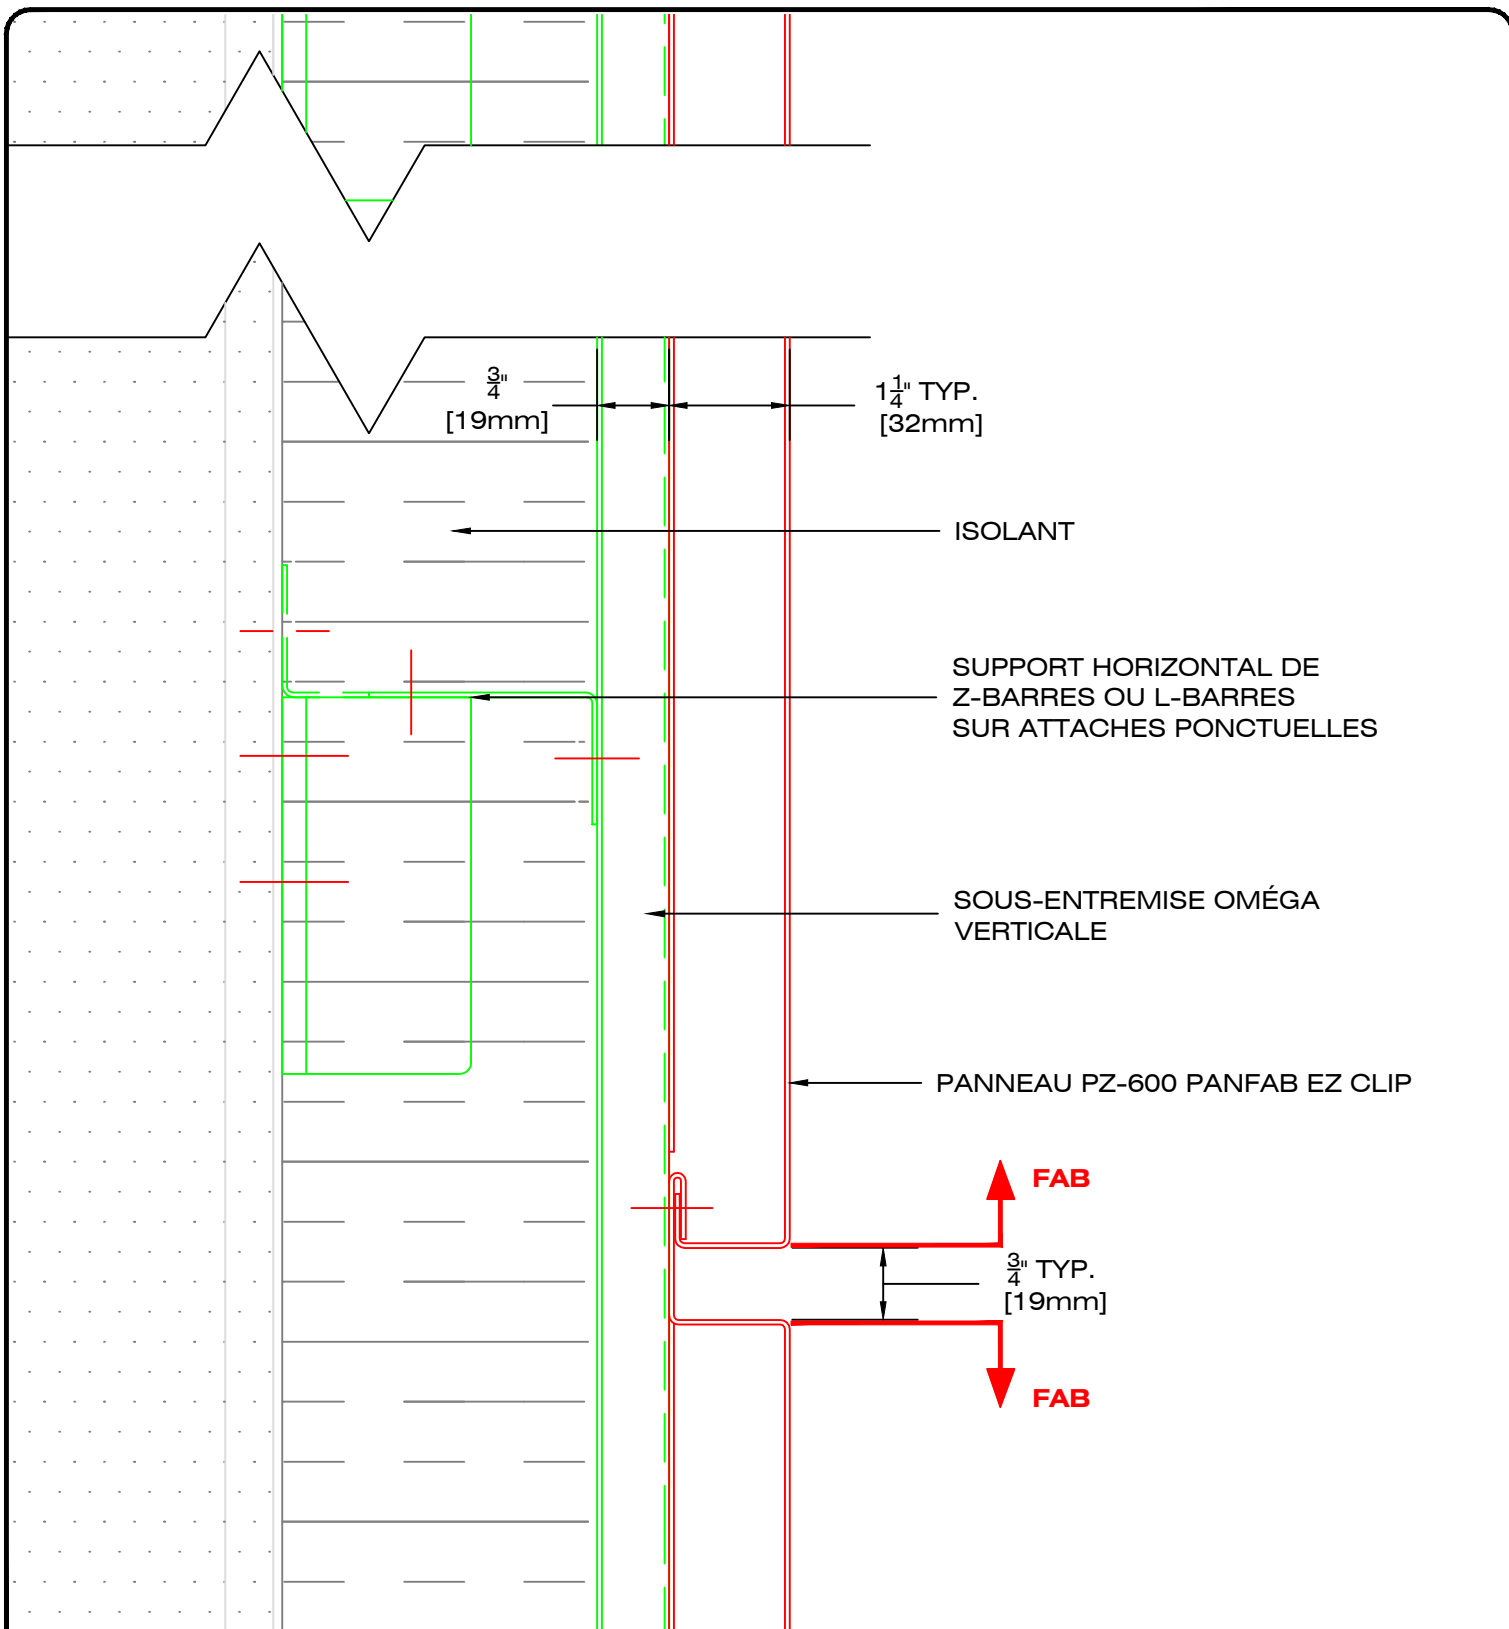

49, boul. de la Seigneurie Est
Blainville (Québec) J7C 4G6

Téléphone : (450) 430-3029

www.panfab.com

Projet:

PZ-600 PANFAB EZ CLIP

Titre:

DÉTAIL EN COUPE - JOINT HORIZONTAL

Échelle:


1:2

Date:

AOÛT 2025

Page:

630220

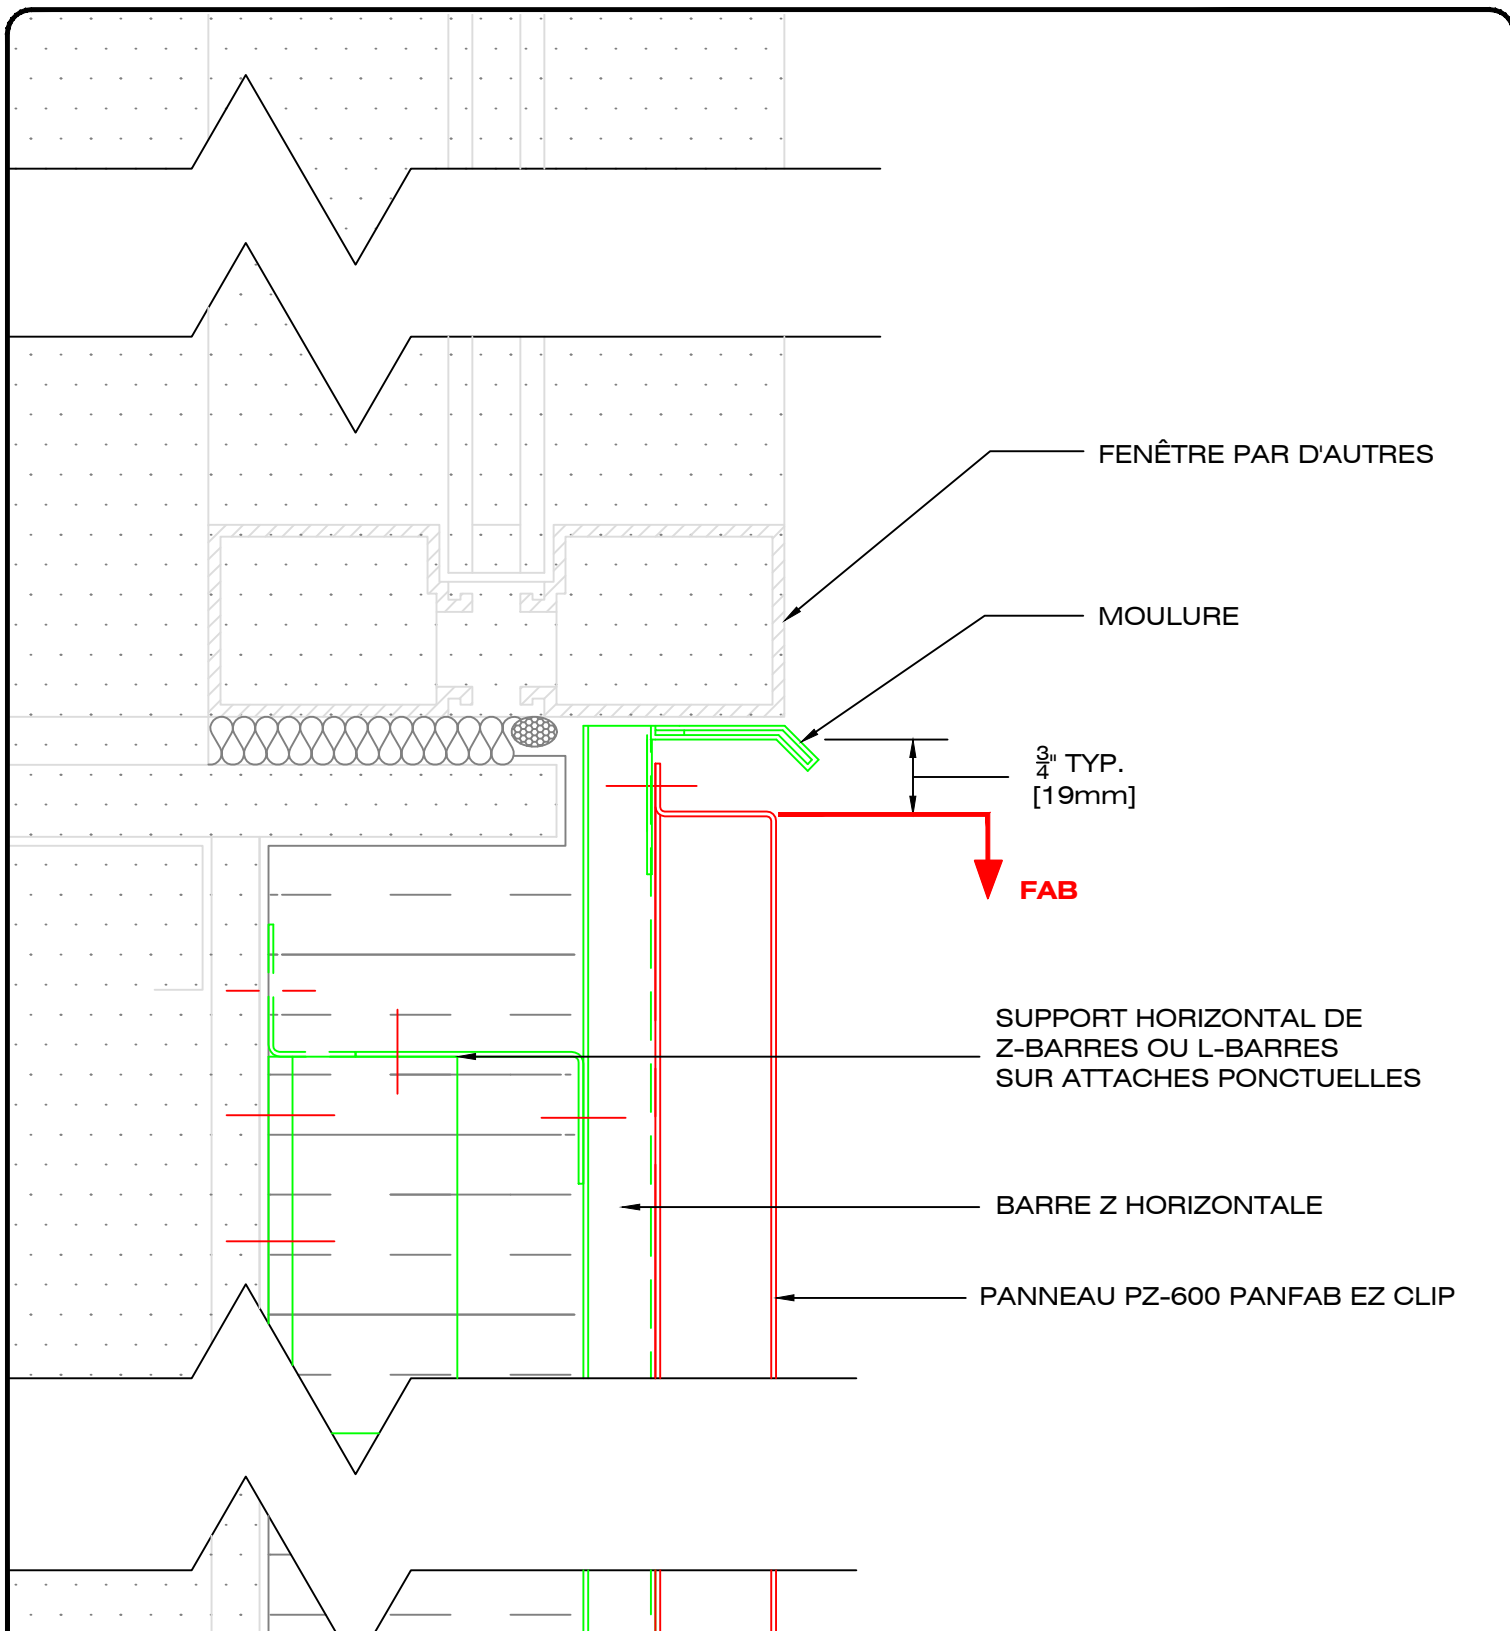

49, boul. de la Seigneurie Est
Blainville (Québec) J7C 4G6

Téléphone : (450) 430-3029

www.panfab.com

Projet:

PZ-600 PANFAB EZ CLIP

Titre:

DÉTAIL EN COUPE - ALLÈGE FENÊTRE

Échelle:


1:2

Date:

AOÛT 2025

Page:

630230

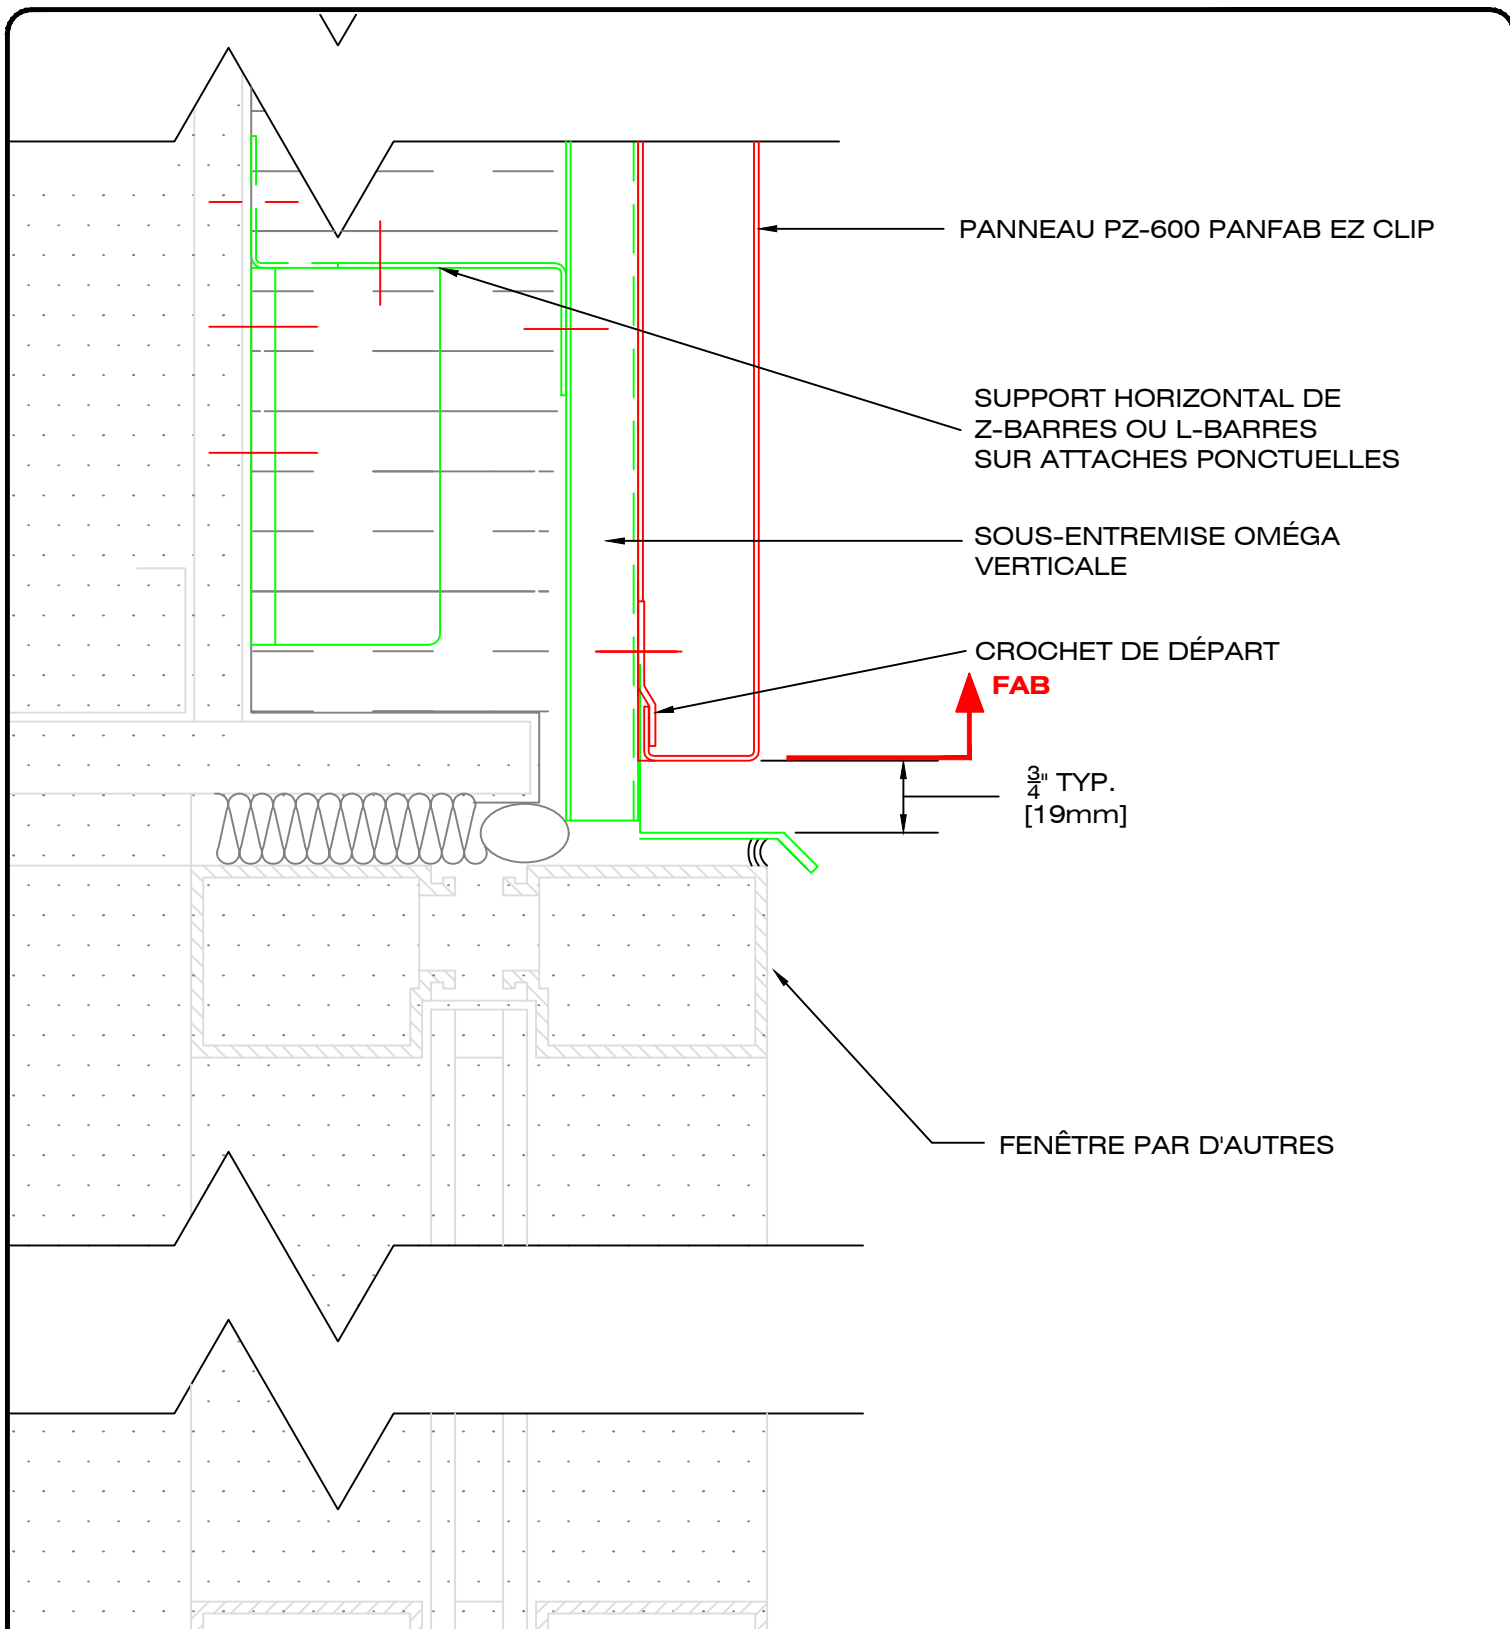

49, boul. de la Seigneurie Est
Blainville (Québec) J7C 4G6

Téléphone : (450) 430-3029

www.panfab.com

Projet:

PZ-600 PANFAB EZ CLIP

Titre:

DÉTAIL EN COUPE - LINTEAU FENÊTRE

Échelle:


1:2

Date:

AOÛT 2025

Page:

630240

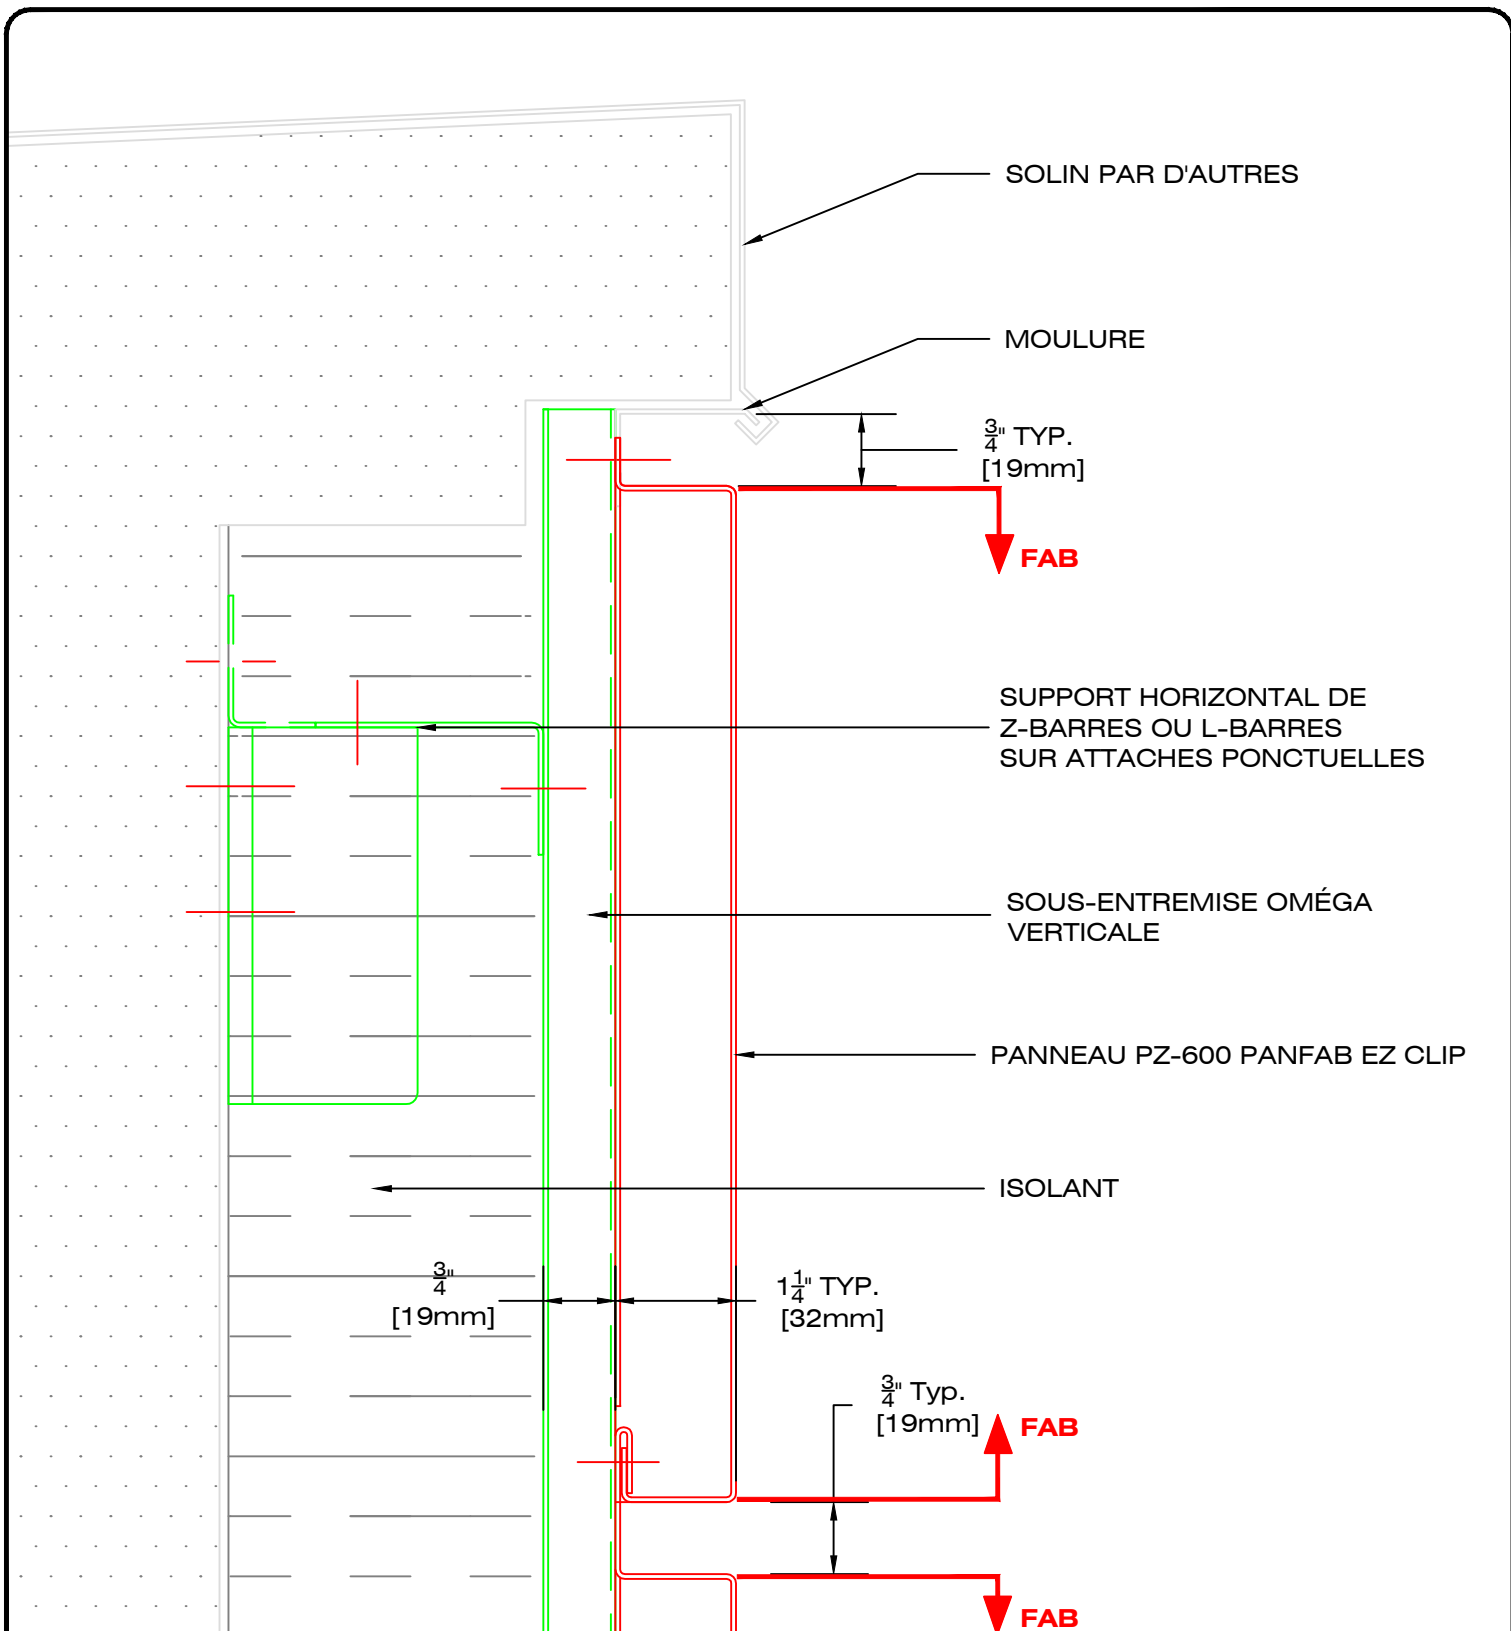

49, boul. de la Seigneurie Est
Blainville (Québec) J7C 4G6

Téléphone : (450) 430-3029

www.panfab.com

Projet:

PZ-600 PANFAB EZ CLIP

Titre:

DÉTAIL EN COUPE - PARAPET

Échelle:


1:2

Date:

AOÛT 2025

Page:

630250

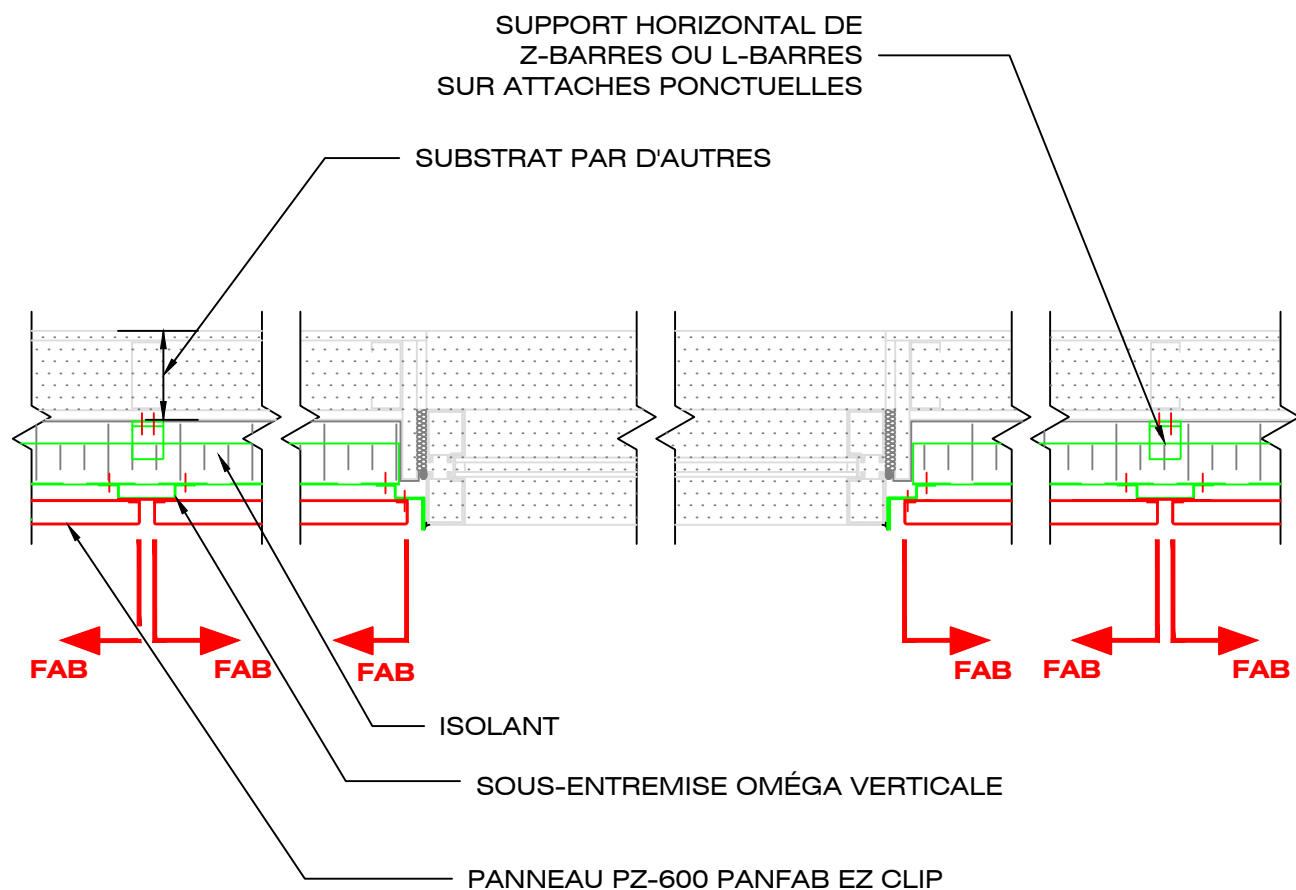

49, boul. de la Seigneurie Est
Blainville (Québec) J7C 4G6

Téléphone : (450) 430-3029

www.panfab.com

Projet:

PZ-600 PANFAB EZ CLIP

Titre:

VUE EN PLAN

Échelle:


1:10

Date:

AOÛT 2025

Page:

630300

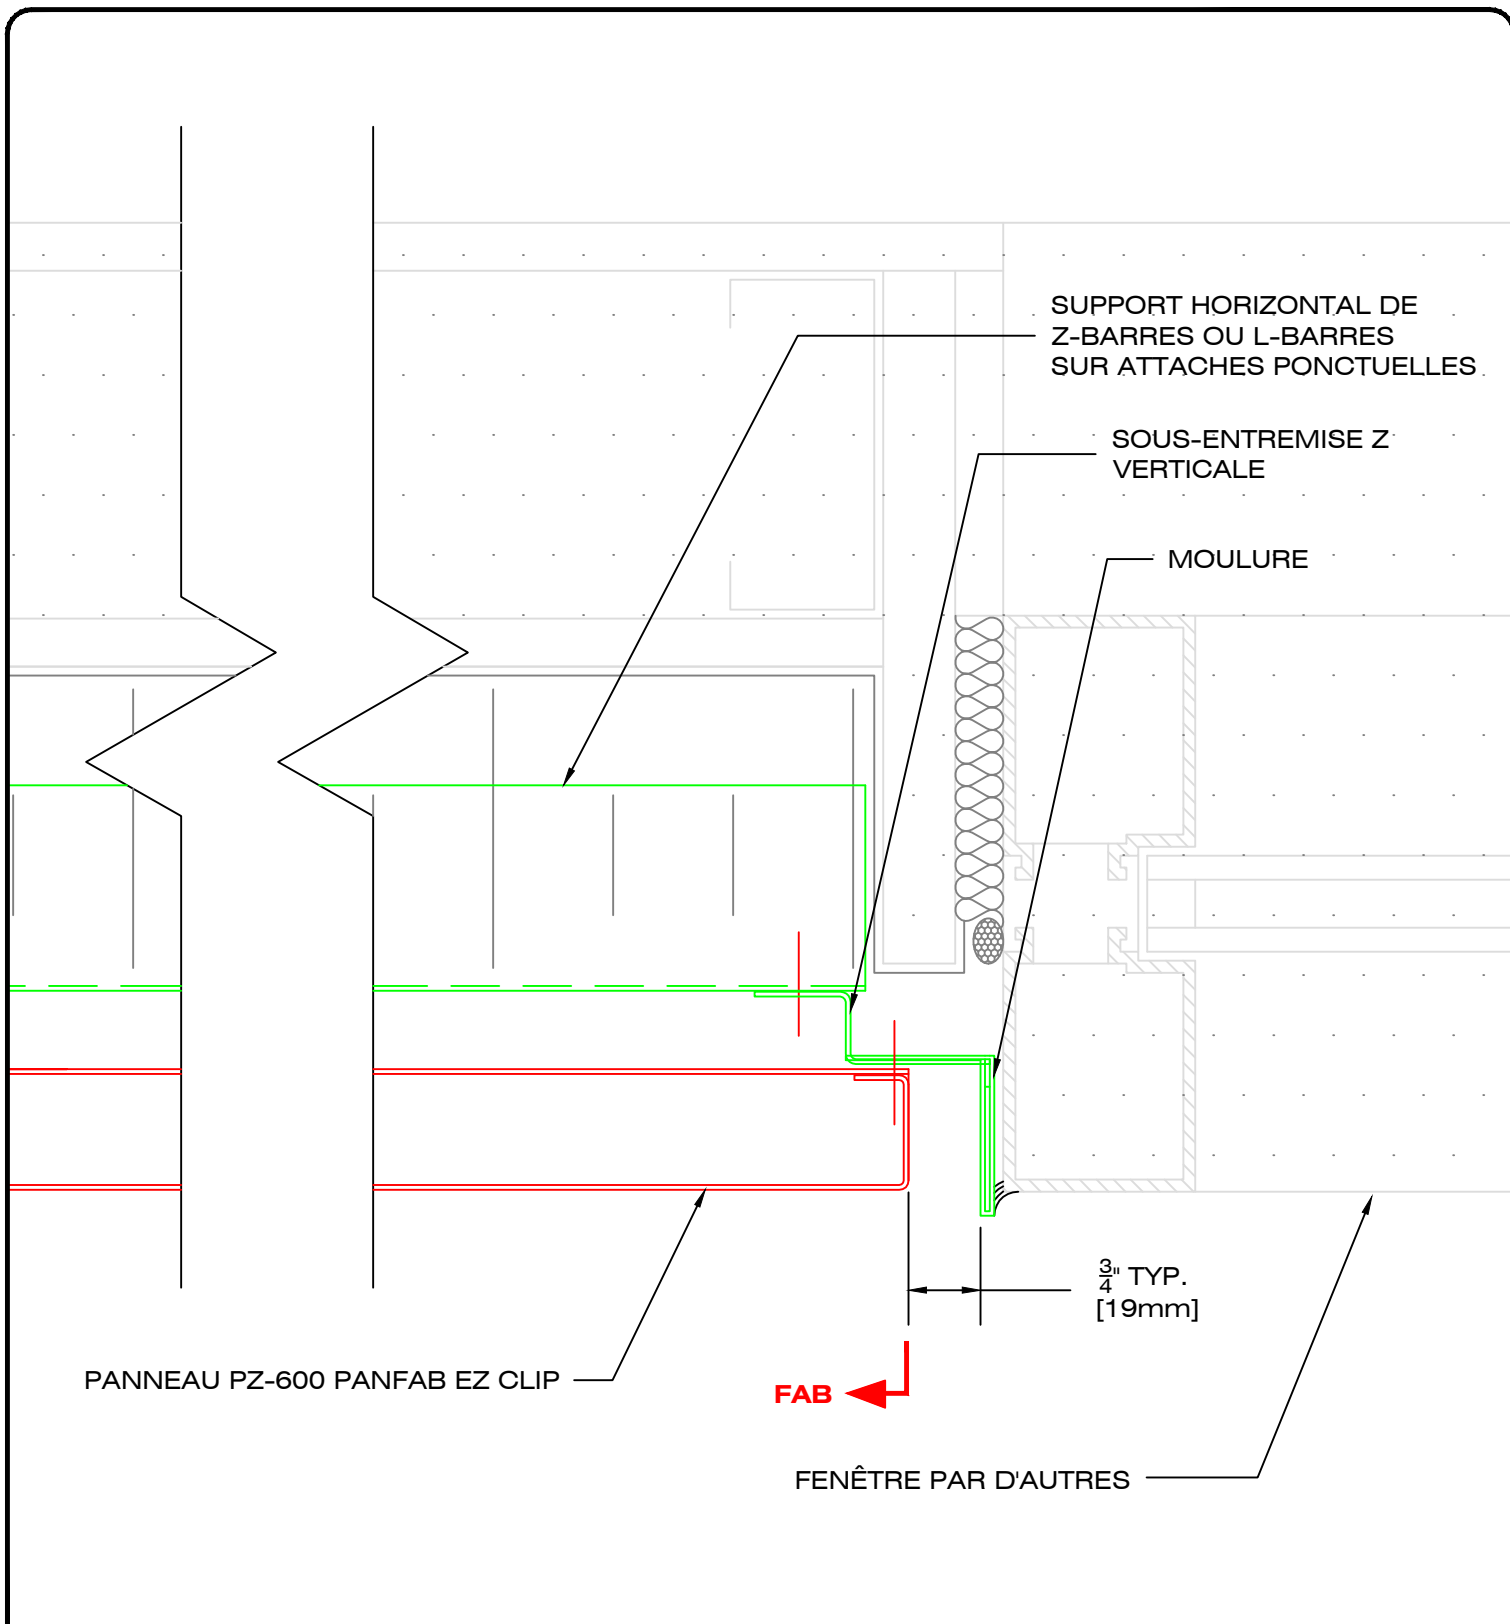

49, boul. de la Seigneurie Est
Blainville (Québec) J7C 4G6

Téléphone : (450) 430-3029

www.panfab.com

Projet:

PZ-600 PANFAB EZ CLIP

Titre:

DÉTAIL EN PLAN - JAMBAGE DE FENÊTRE

Échelle:


1:2

Date:

AOÛT 2025

Page:

630310

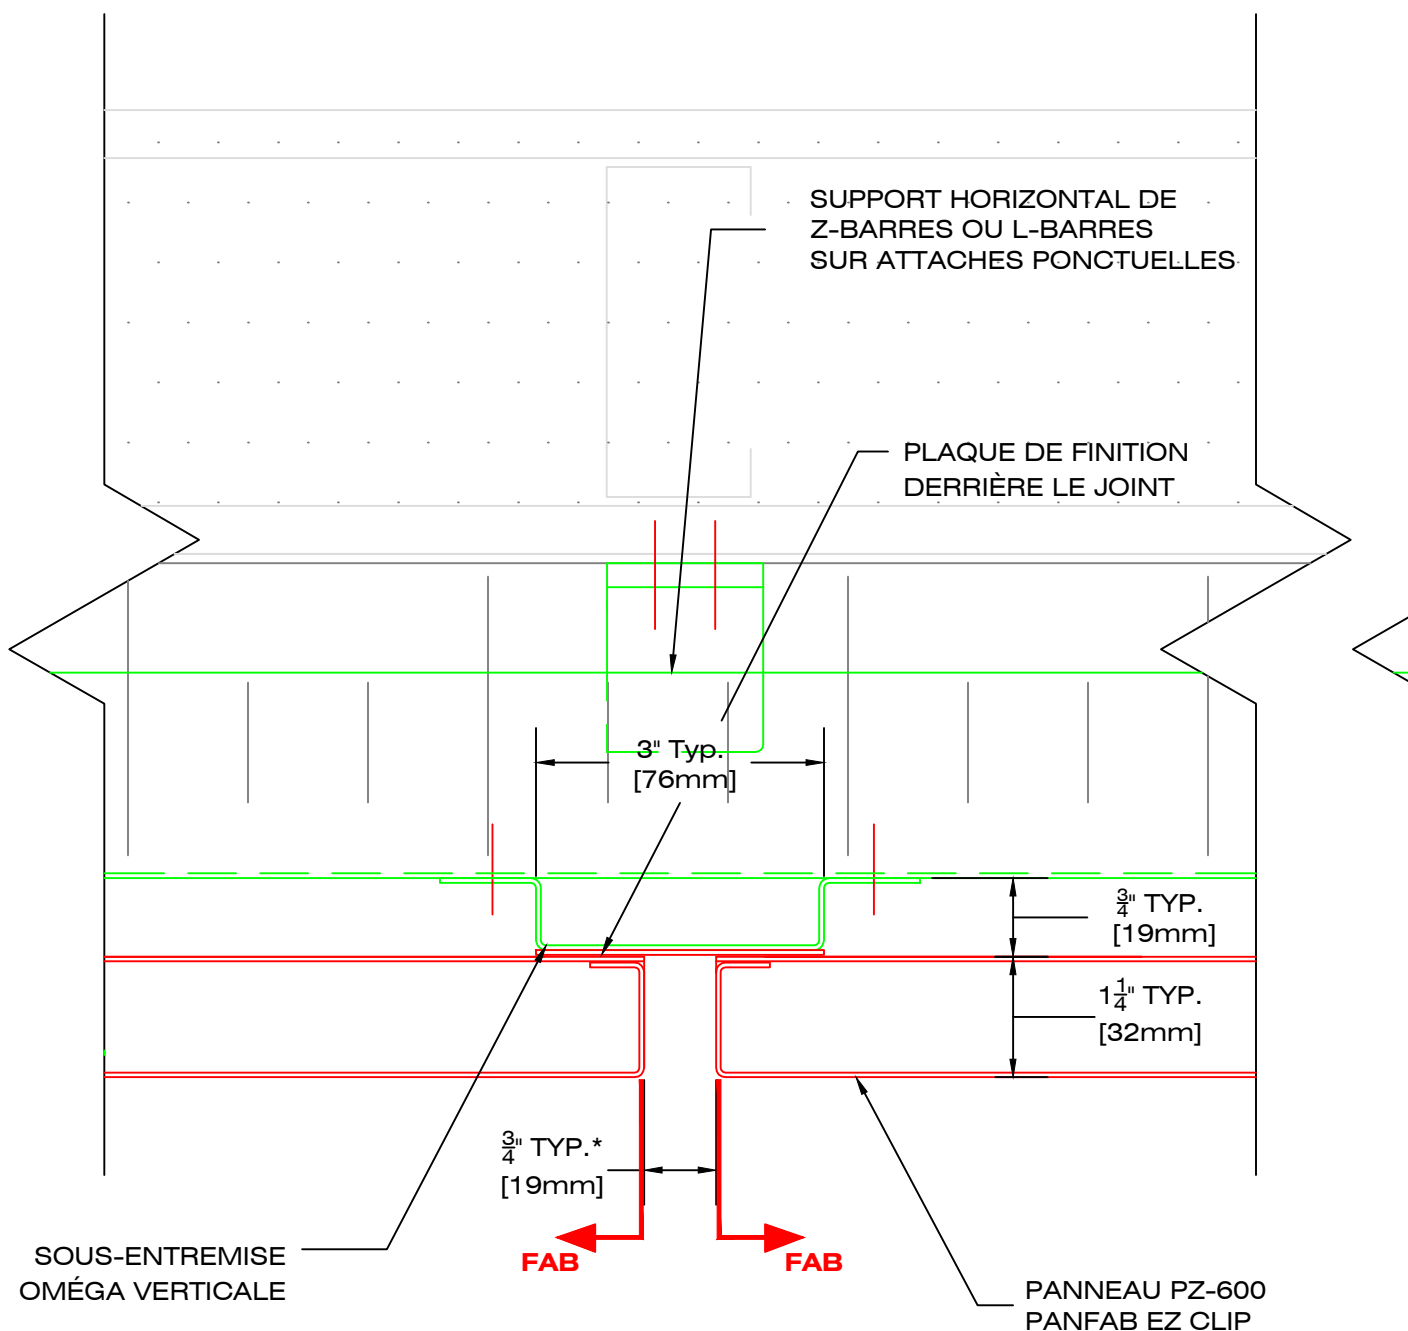

49, boul. de la Seigneurie Est
Blainville (Québec) J7C 4G6

Téléphone : (450) 430-3029

www.panfab.com

Projet:

PZ-600 PANFAB EZ CLIP

Titre:

DÉTAIL EN PLAN - JOINT VERTICAL

Échelle:


1:2

Date:

AOÛT 2025

Page:

630311

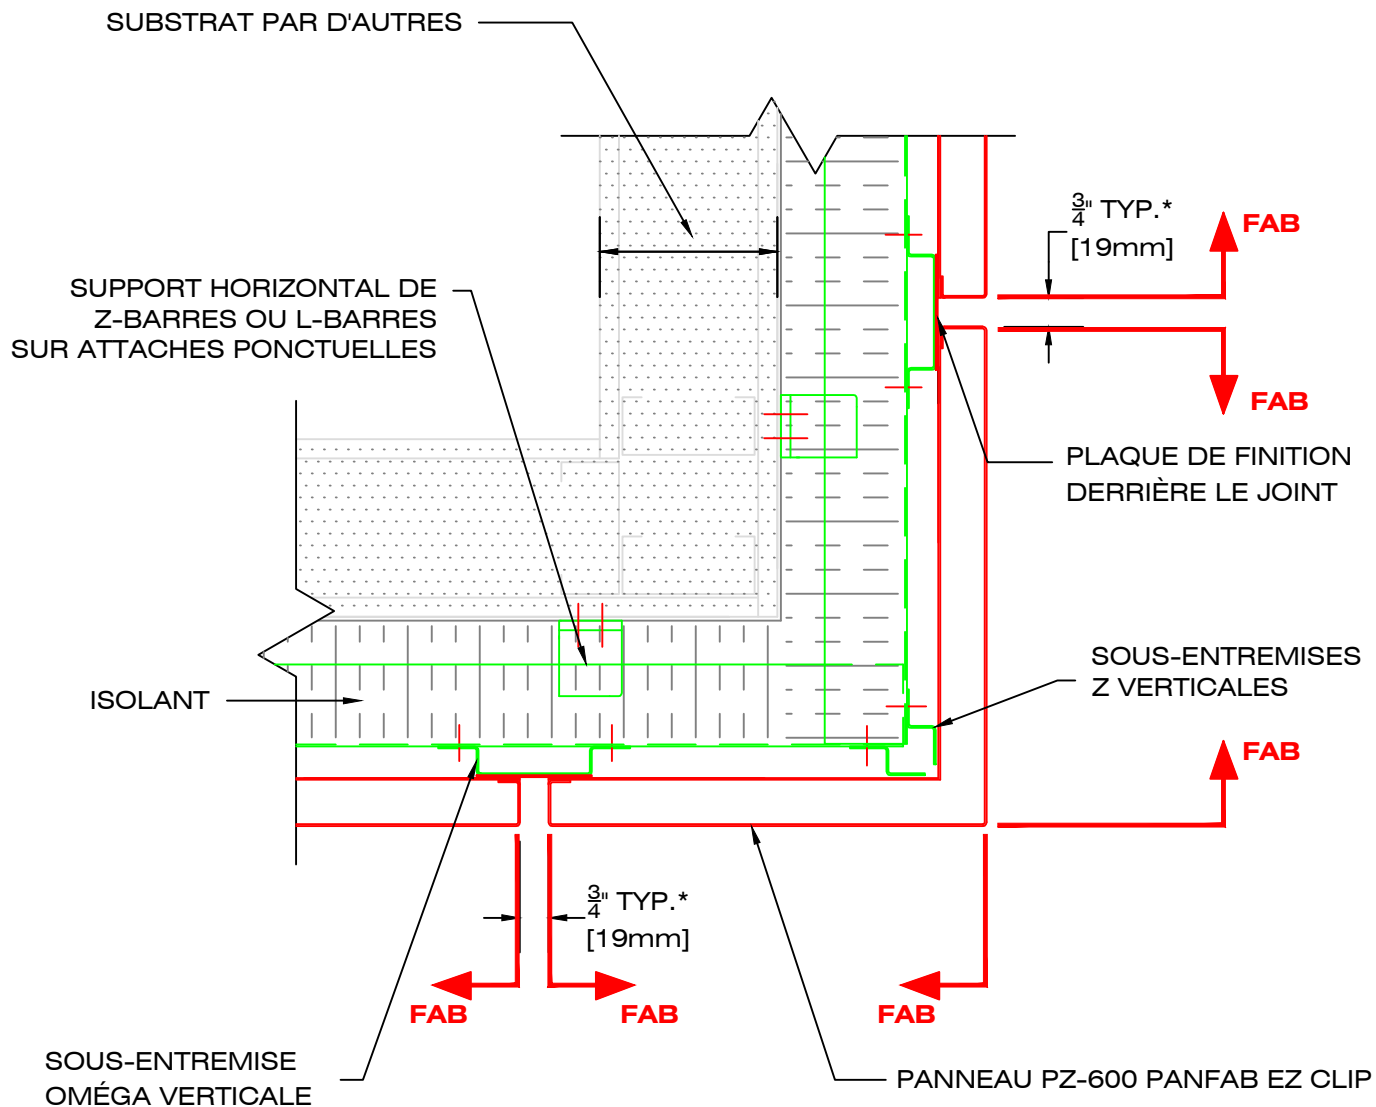

* **NOTE:** LA DIMENSION DU JOINT PEUT
VARIER DE 1/2" (13mm) À 3" (76mm)



49, boul. de la Seigneurie Est
Blainville (Québec) J7C 4G6

Téléphone : (450) 430-3029

www.panfab.com

Projet:

PZ-600 PANFAB EZ CLIP

Titre:

DÉTAIL EN PLAN - PANNEAU DE COIN EXTÉRIEUR

Échelle:


1:5

Date:

AOÛT 2025

Page:

630320

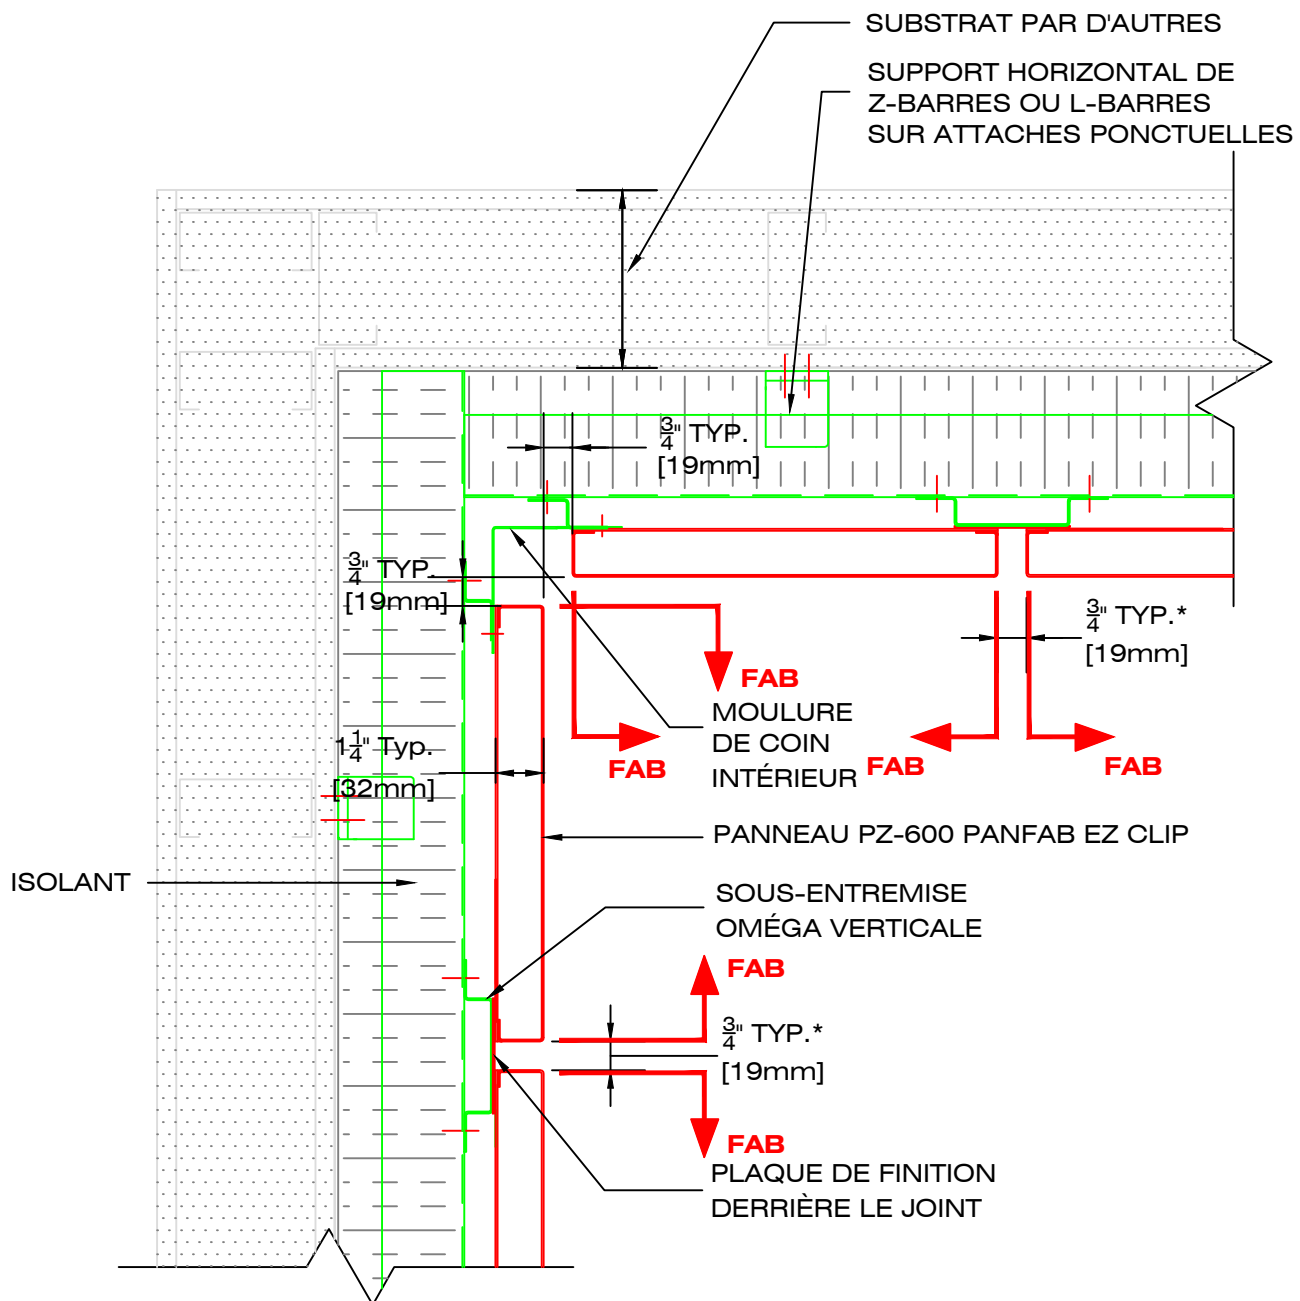

* **NOTE:** LA DIMENSION DU JOINT PEUT
VARIER DE $\frac{1}{2}$ " (13mm) À 3" (76mm)



49, boul. de la Seigneurie Est
Blainville (Québec) J7C 4G6

Téléphone : (450) 430-3029

www.panfab.com

Projet:

PZ-600 PANFAB EZ CLIP

Titre:

DÉTAIL EN PLAN - PANNEAU DE COIN INTÉRIEUR

Échelle:

1:5

Date:

AOÛT 2025

Page:

630330