

**Usage:** Panneau avec nervure en relief. Installation horizontale ou verticale.

**Description:** Panneau en fabrication sur mesure, style avec nervure en relief à crochet intégré.

Vissage non-apparent. Aluminium 2.0mm, relief  $1\frac{1}{2}$ " = 38mm / Nervure 2" = 51mm. Dimensions uniformisées avec fini D-MAX offert seulement en 3 largeurs 7" +  $11\frac{7}{8}$ " + 21" c/c des nervures x 120" max. (Dimensions optimales en longueur  $\leq$  58", de 100" à 120" ; non-optimales de 58" à 100")

**Option de fini:** -Finis prépeint D-MAX: Aluminium 2.0mm, alliage 5754H42, fini prépeint type PVDF Kynar 500 70%, tel que Duranar XL, 7 couleurs en inventaire: Blanc RAL9016, Jupiter RAL9006, Neptune, Alpha Centauri, Fusain, Rigel-2 et Noir RAL9005.



49, boul. de la Seigneurie Est  
Blainville (Québec) J7C 4G6


Téléphone : (450) 430-3029

[www.panfab.com](http://www.panfab.com)

Projet:  
PH-300 PANFAB HORIZON

Titre:  
VUE ISOMÉTRIQUE

Échelle: 1 : 60	Page: 300200
Date: AOÛT 2025	

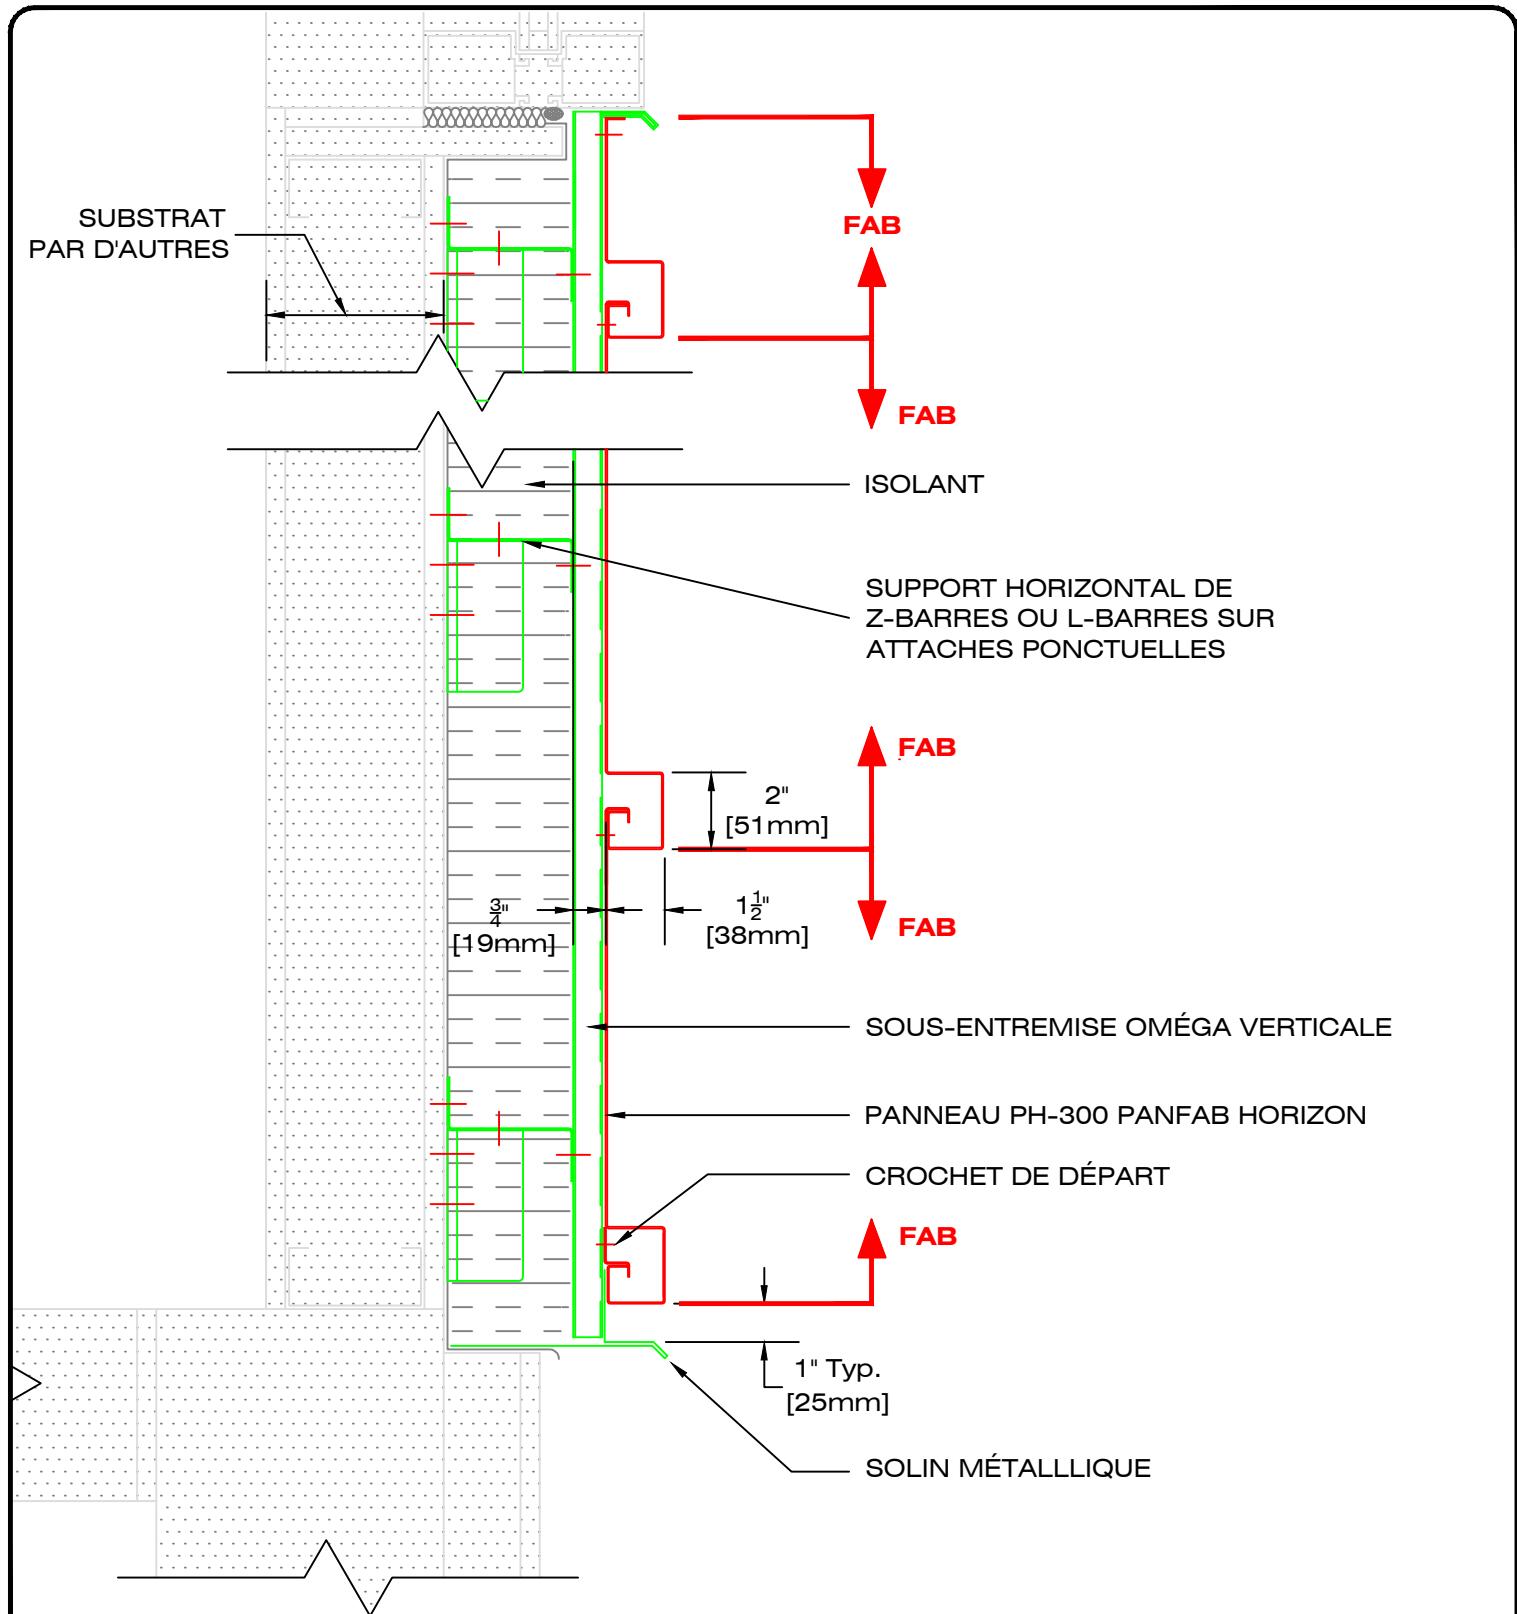


49, boul. de la Seigneurie Est  
Blainville (Québec) J7C 4G6

Téléphone : (450) 430-3029

[www.panfab.com](http://www.panfab.com)

Projet:	PH-300 PANFAB HORIZON	
Titre:	DÉTAIL EN COUPE - GÉNÉRALE	
Échelle:	1:5	Page:
Date:	AOÛT 2025	300210

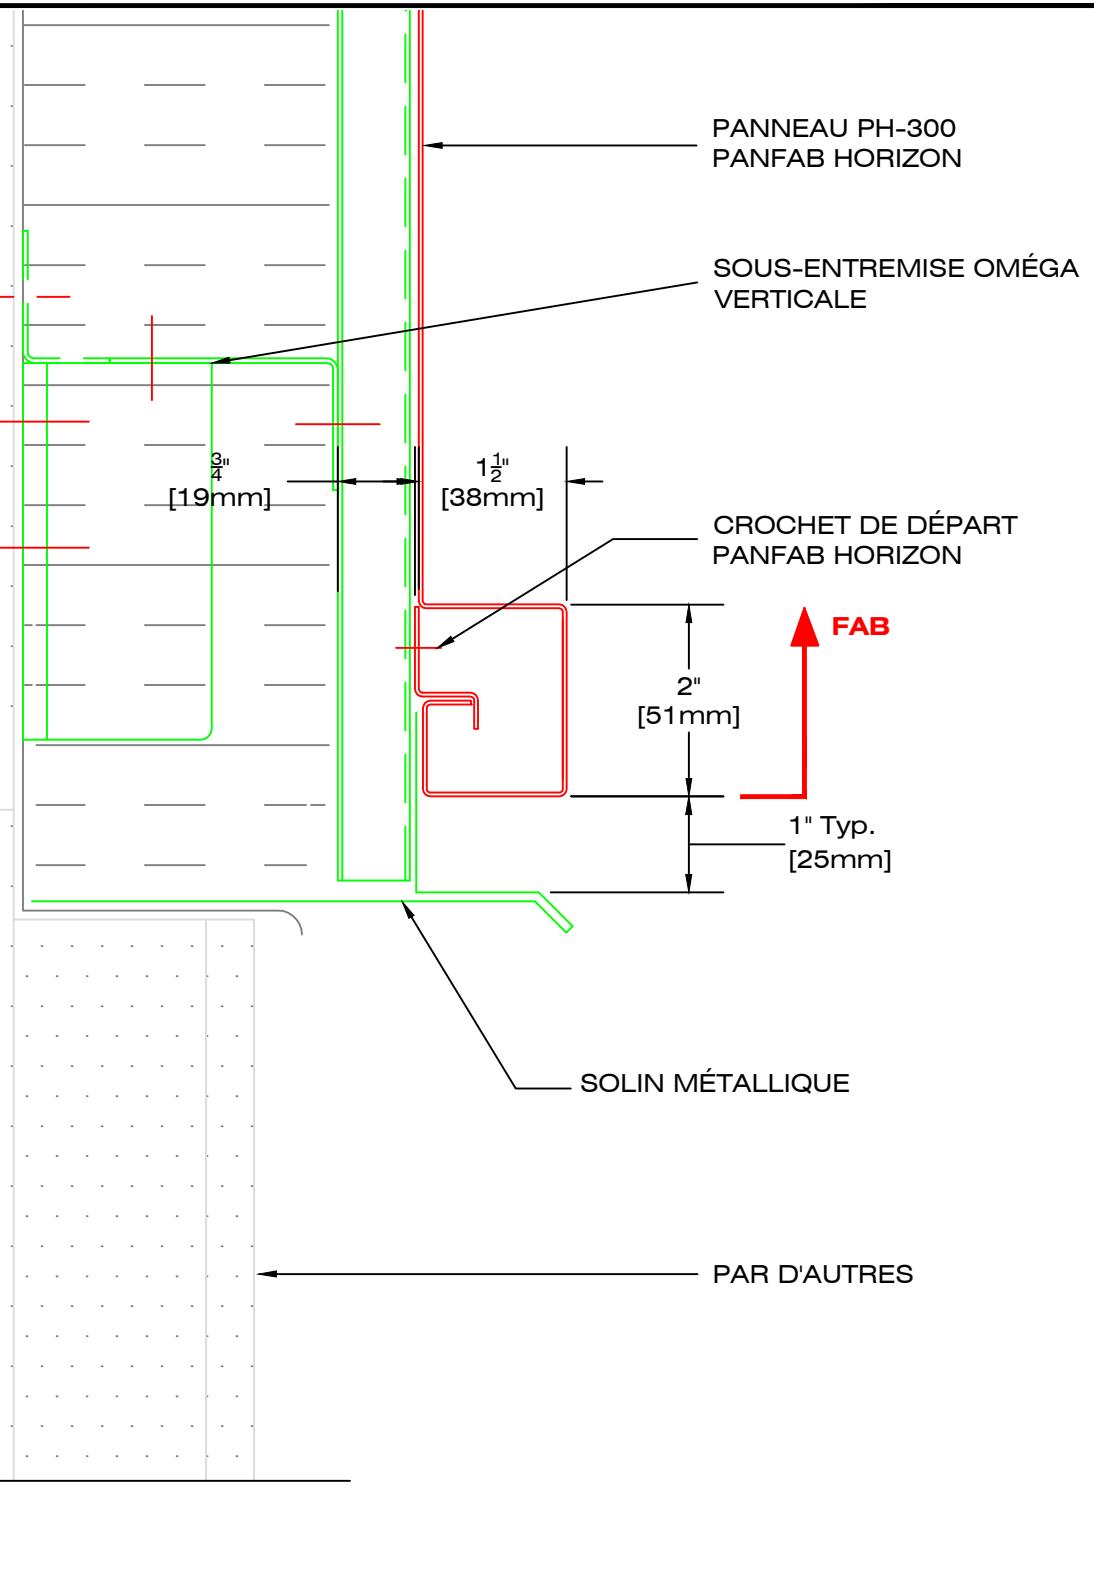

49, boul. de la Seigneurie Est  
Blainville (Québec) J7C 4G6

Téléphone : (450) 430-3029

[www.panfab.com](http://www.panfab.com)

Projet:  
PH-300 PANFAB HORIZON


Titre:  
DÉTAIL EN COUPE - FONDATION

Échelle:  
1:2

Page:

Date:  
AOÛT 2025

300211

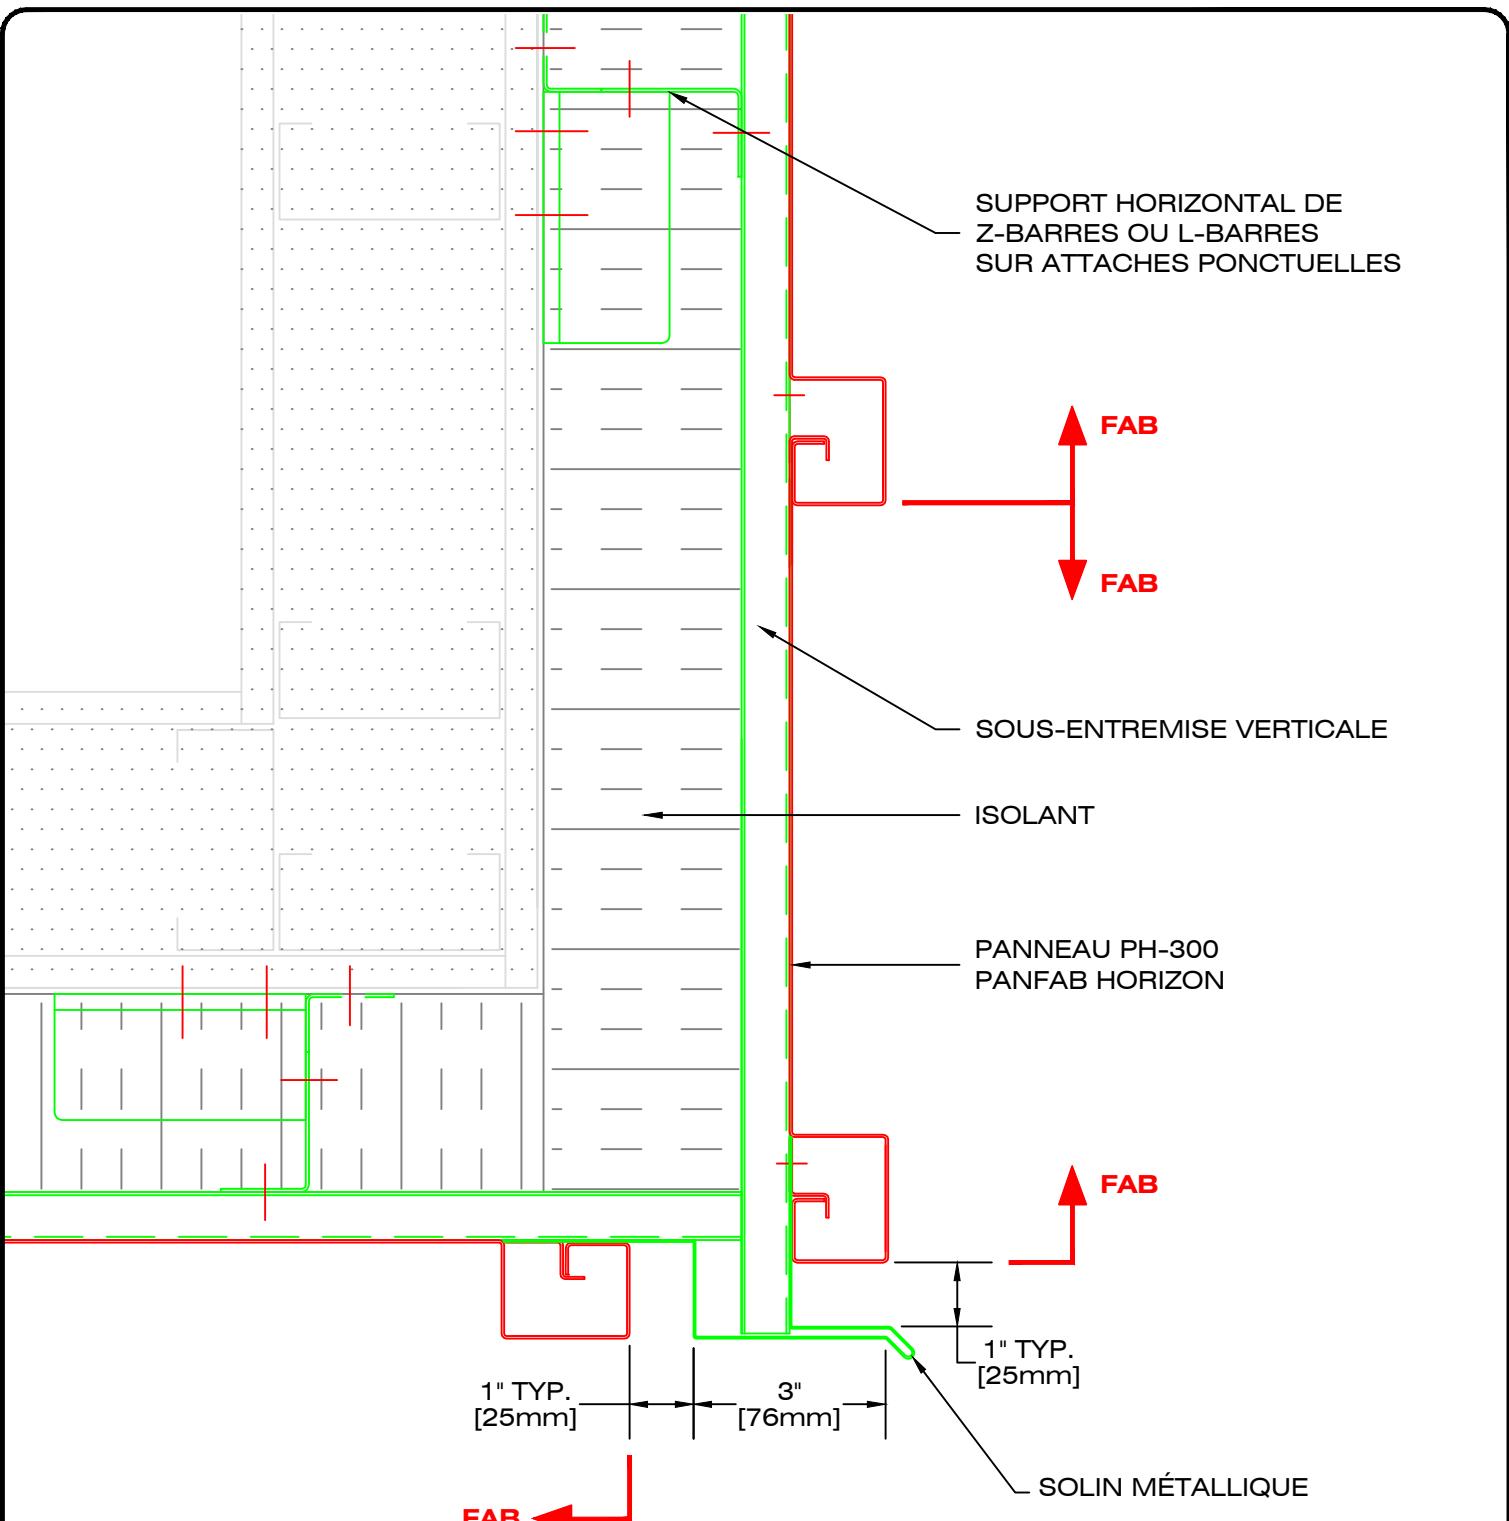

49, boul. de la Seigneurie Est  
Blainville (Québec) J7C 4G6


Téléphone : (450) 430-3029

[www.panfab.com](http://www.panfab.com)

Projet:  
**PH-300 PANFAB HORIZON**

Titre:  
**DÉTAIL EN COUPE - RETOUR EN SOFFITE**

Échelle: 1:3	Page: 300211
Date: AOÛT 2025	

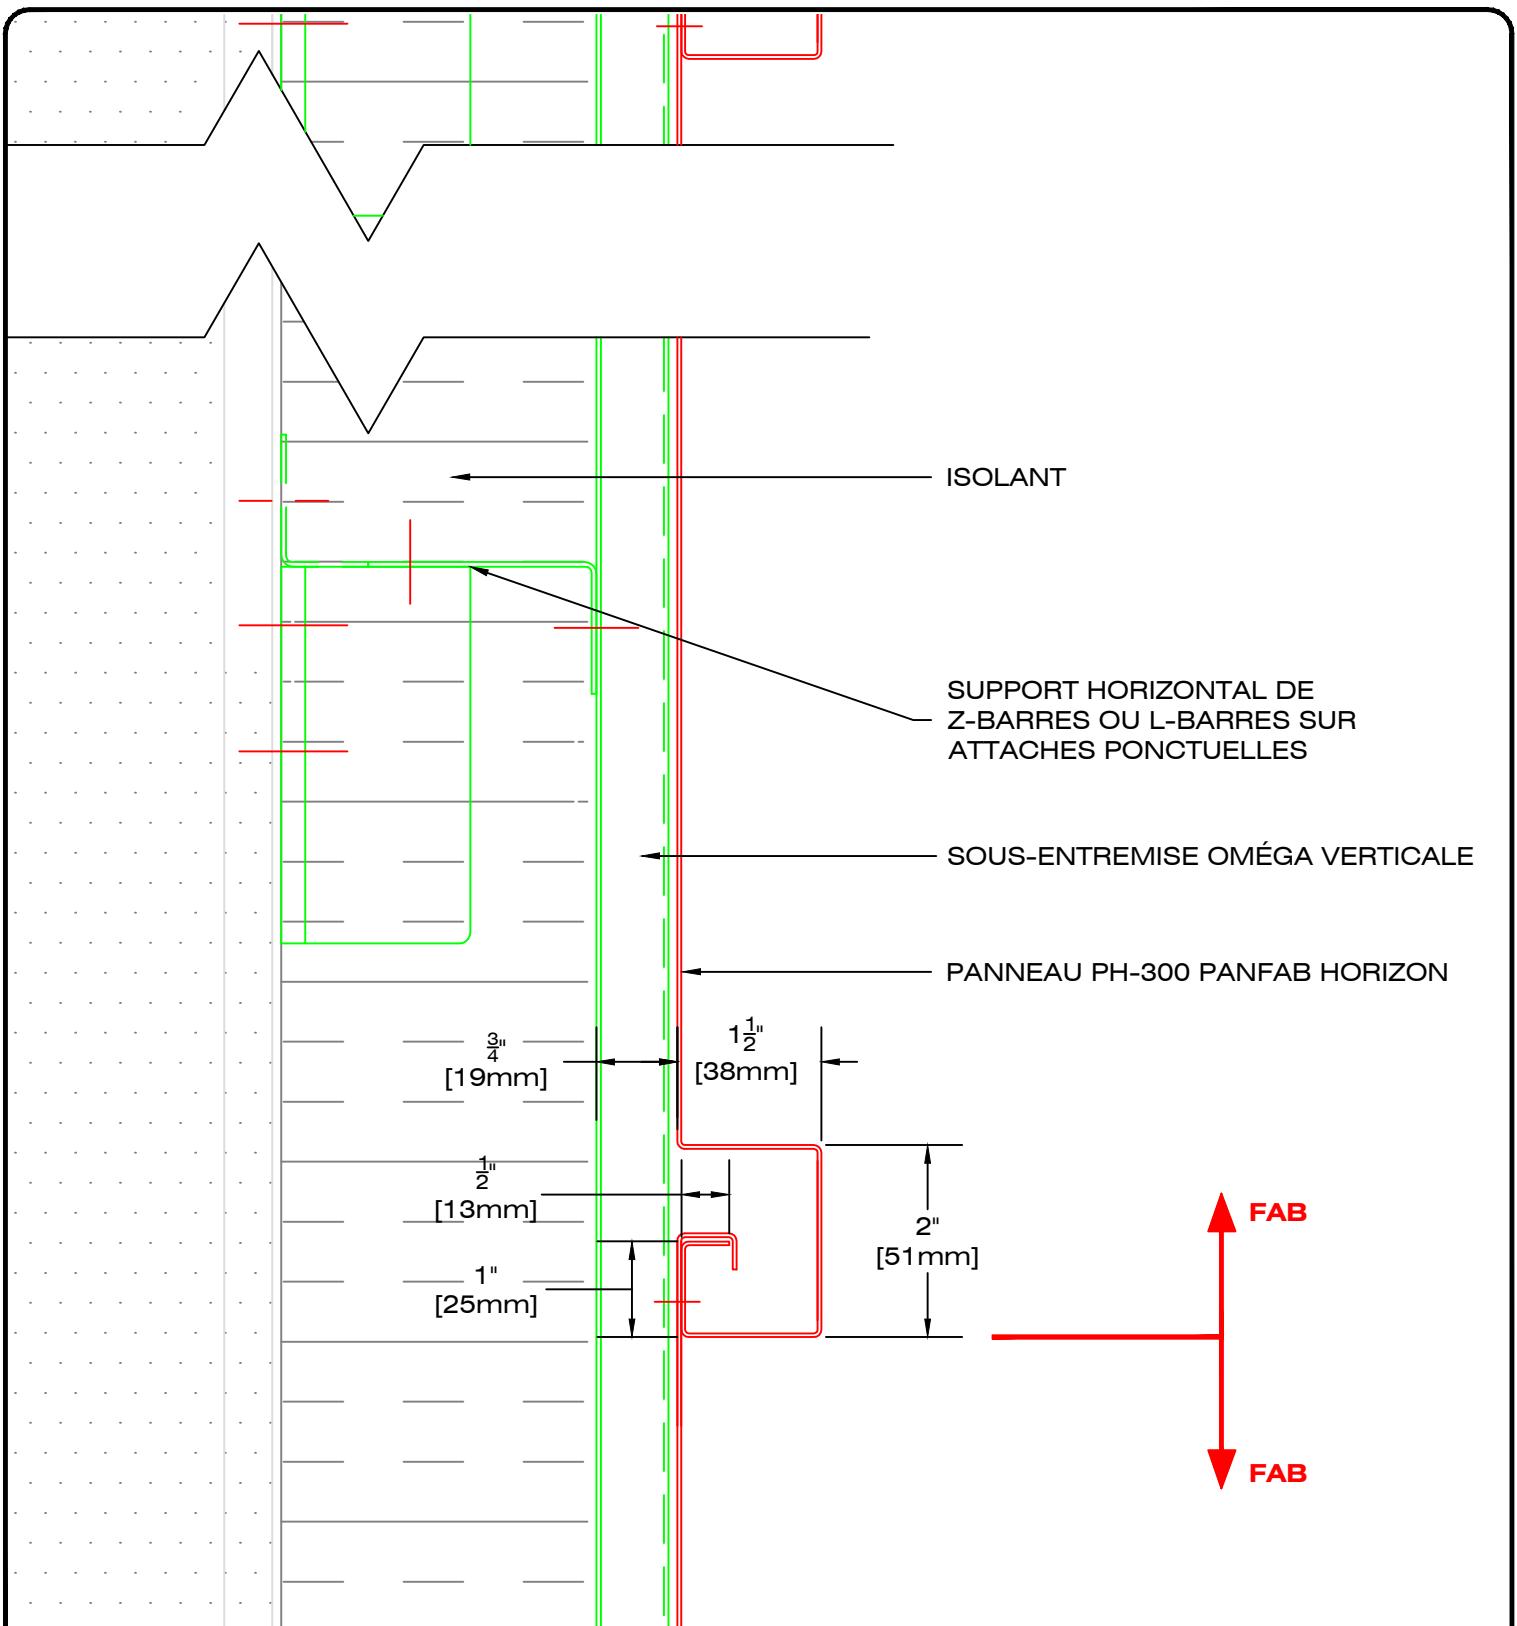

49, boul. de la Seigneurie Est  
Blainville (Québec) J7C 4G6


Téléphone : (450) 430-3029

[www.panfab.com](http://www.panfab.com)

Projet:  
PH-300 PANFAB HORIZON

Titre:  
DÉTAIL EN COUPE - JOINT HORIZONTAL

Échelle: 1:2	Page: 300220
Date: AOÛT 2025	

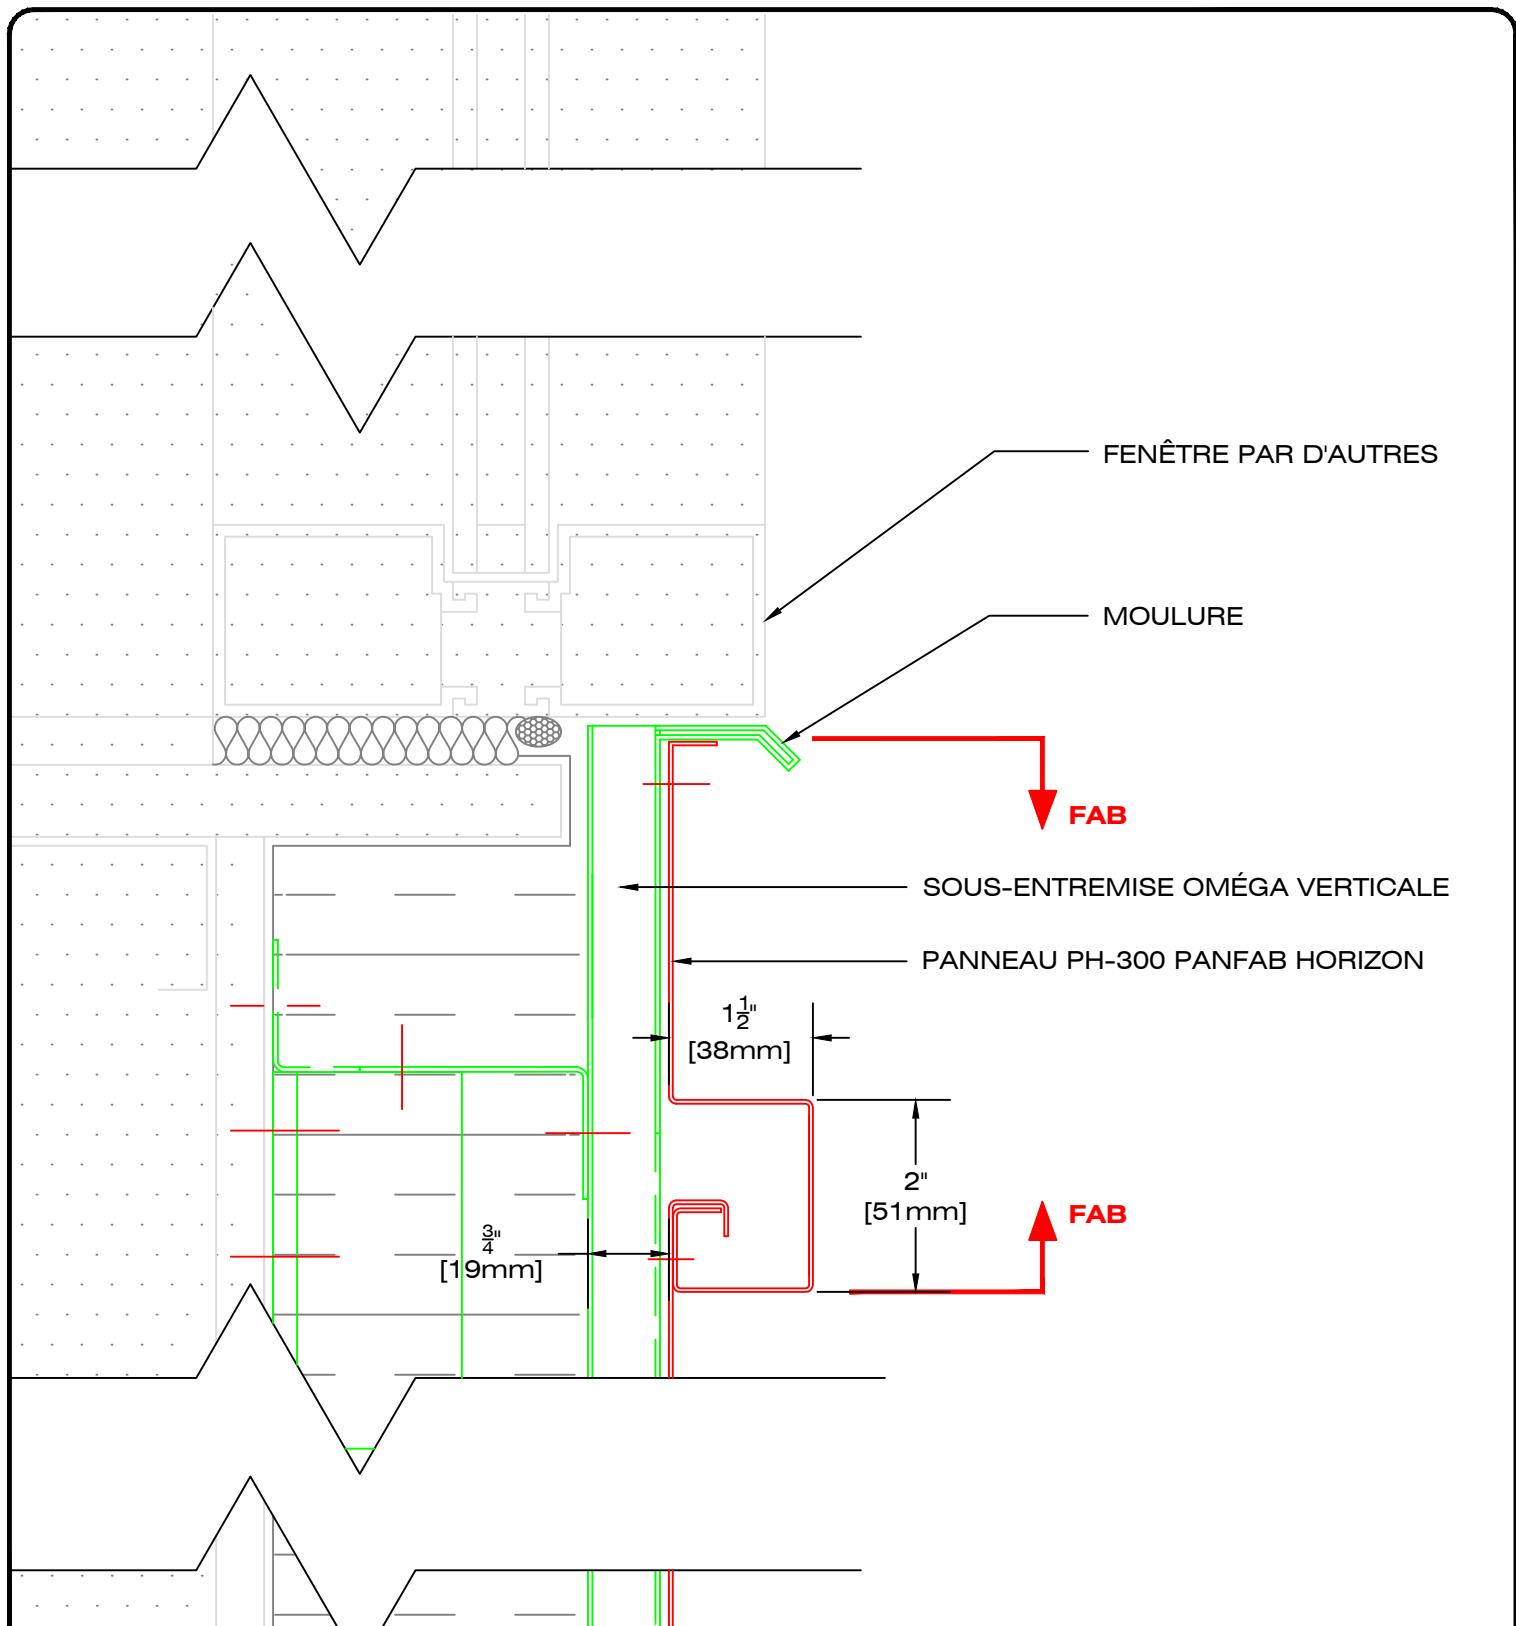


49, boul. de la Seigneurie Est  
Blainville (Québec) J7C 4G6

Téléphone : (450) 430-3029

[www.panfab.com](http://www.panfab.com)

Projet:	PH-300 PANFAB HORIZON	
Titre:	DÉTAIL EN COUPE - ALLÈGE FENÊTRE	
Échelle:	1:2	Page:
Date:	AOÛT 2025	300230

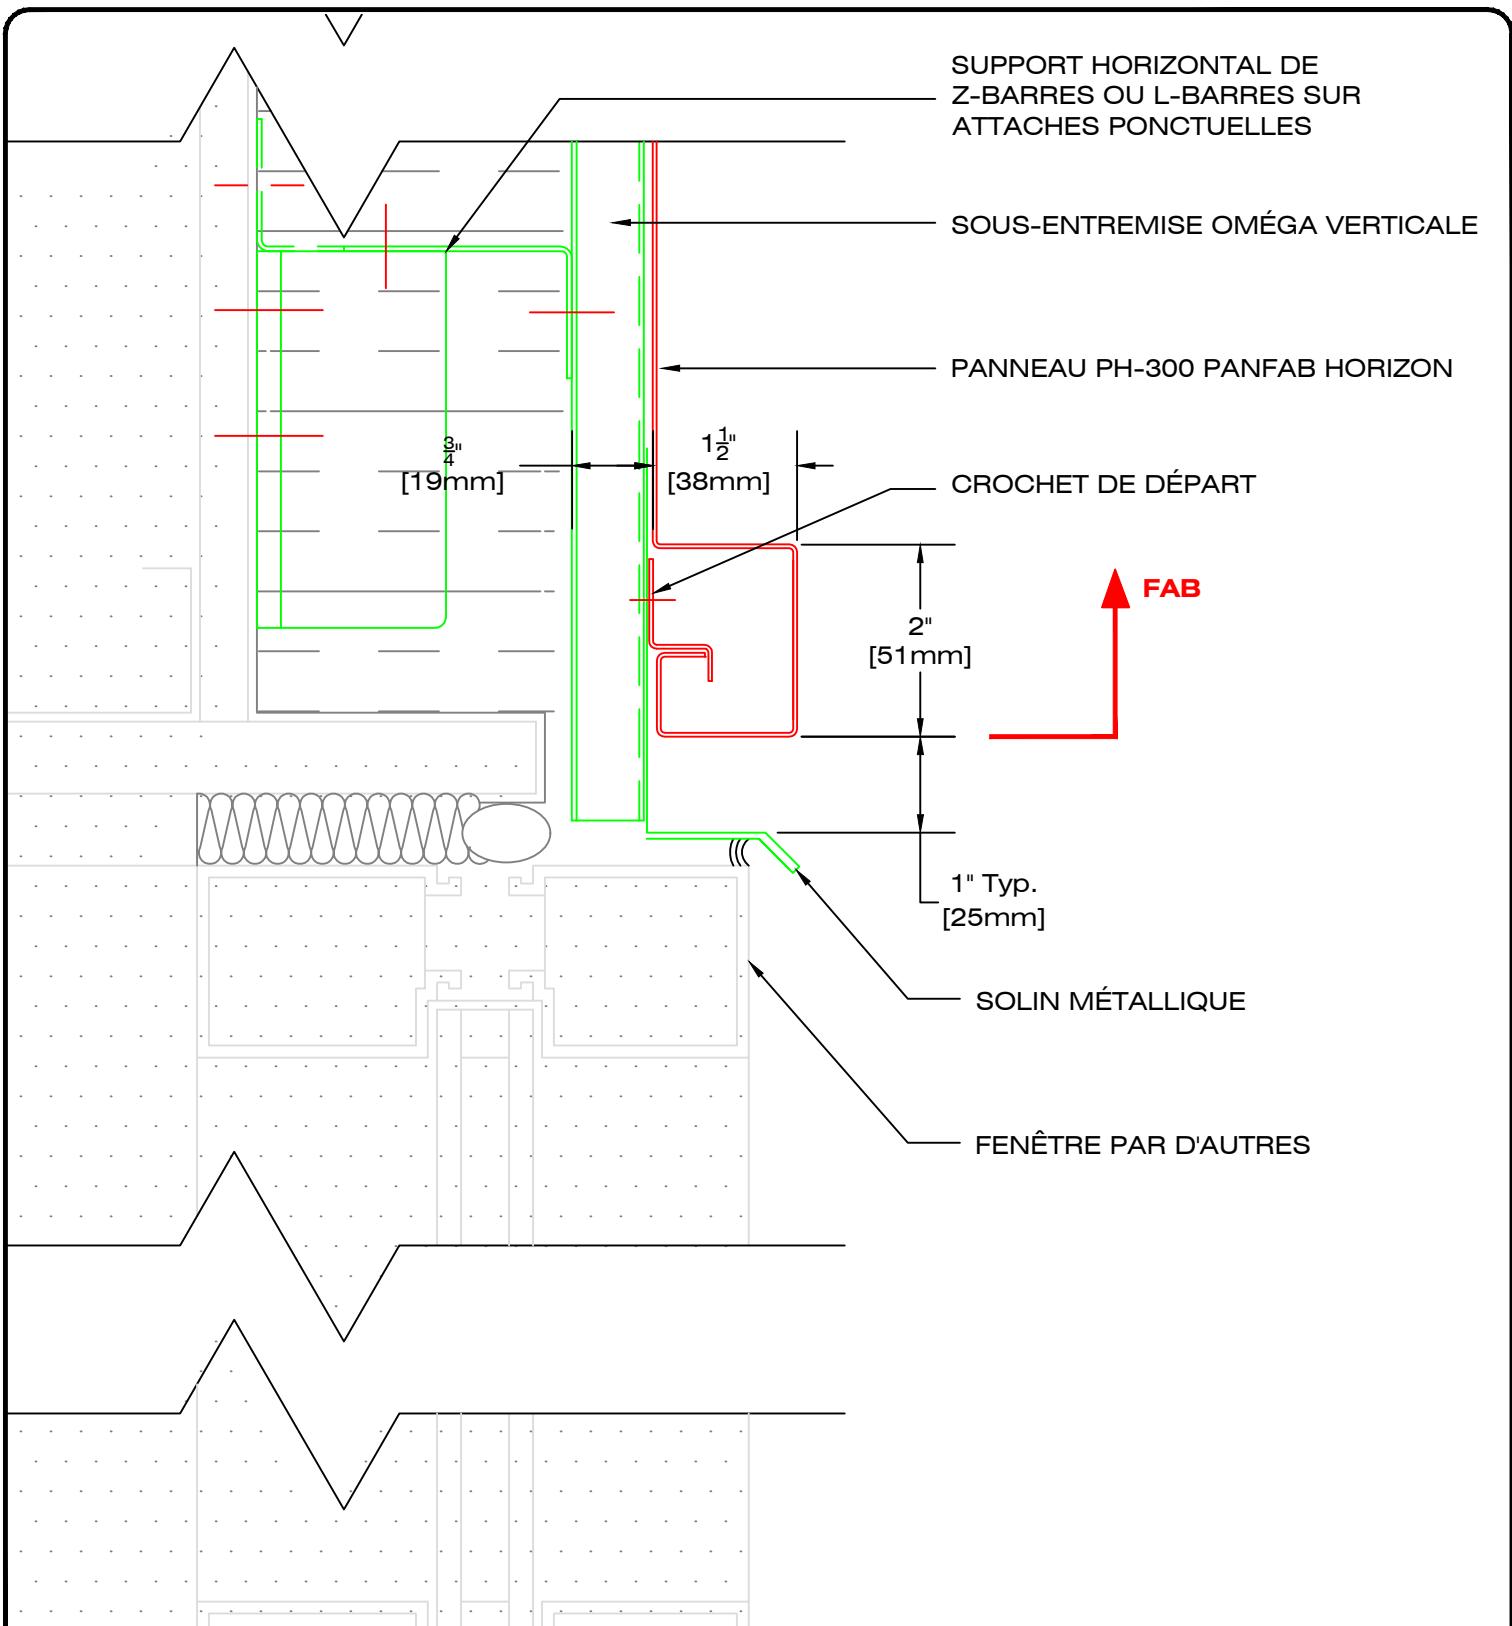


49, boul. de la Seigneurie Est  
Blainville (Québec) J7C 4G6


Téléphone : (450) 430-3029

[www.panfab.com](http://www.panfab.com)

Projet:	PH-300 PANFAB HORIZON	
Titre:	DÉTAIL EN COUPE - LINTEAU FENÊTRE	
Échelle:	1:2	Page:
Date:	AOÛT 2025	300240

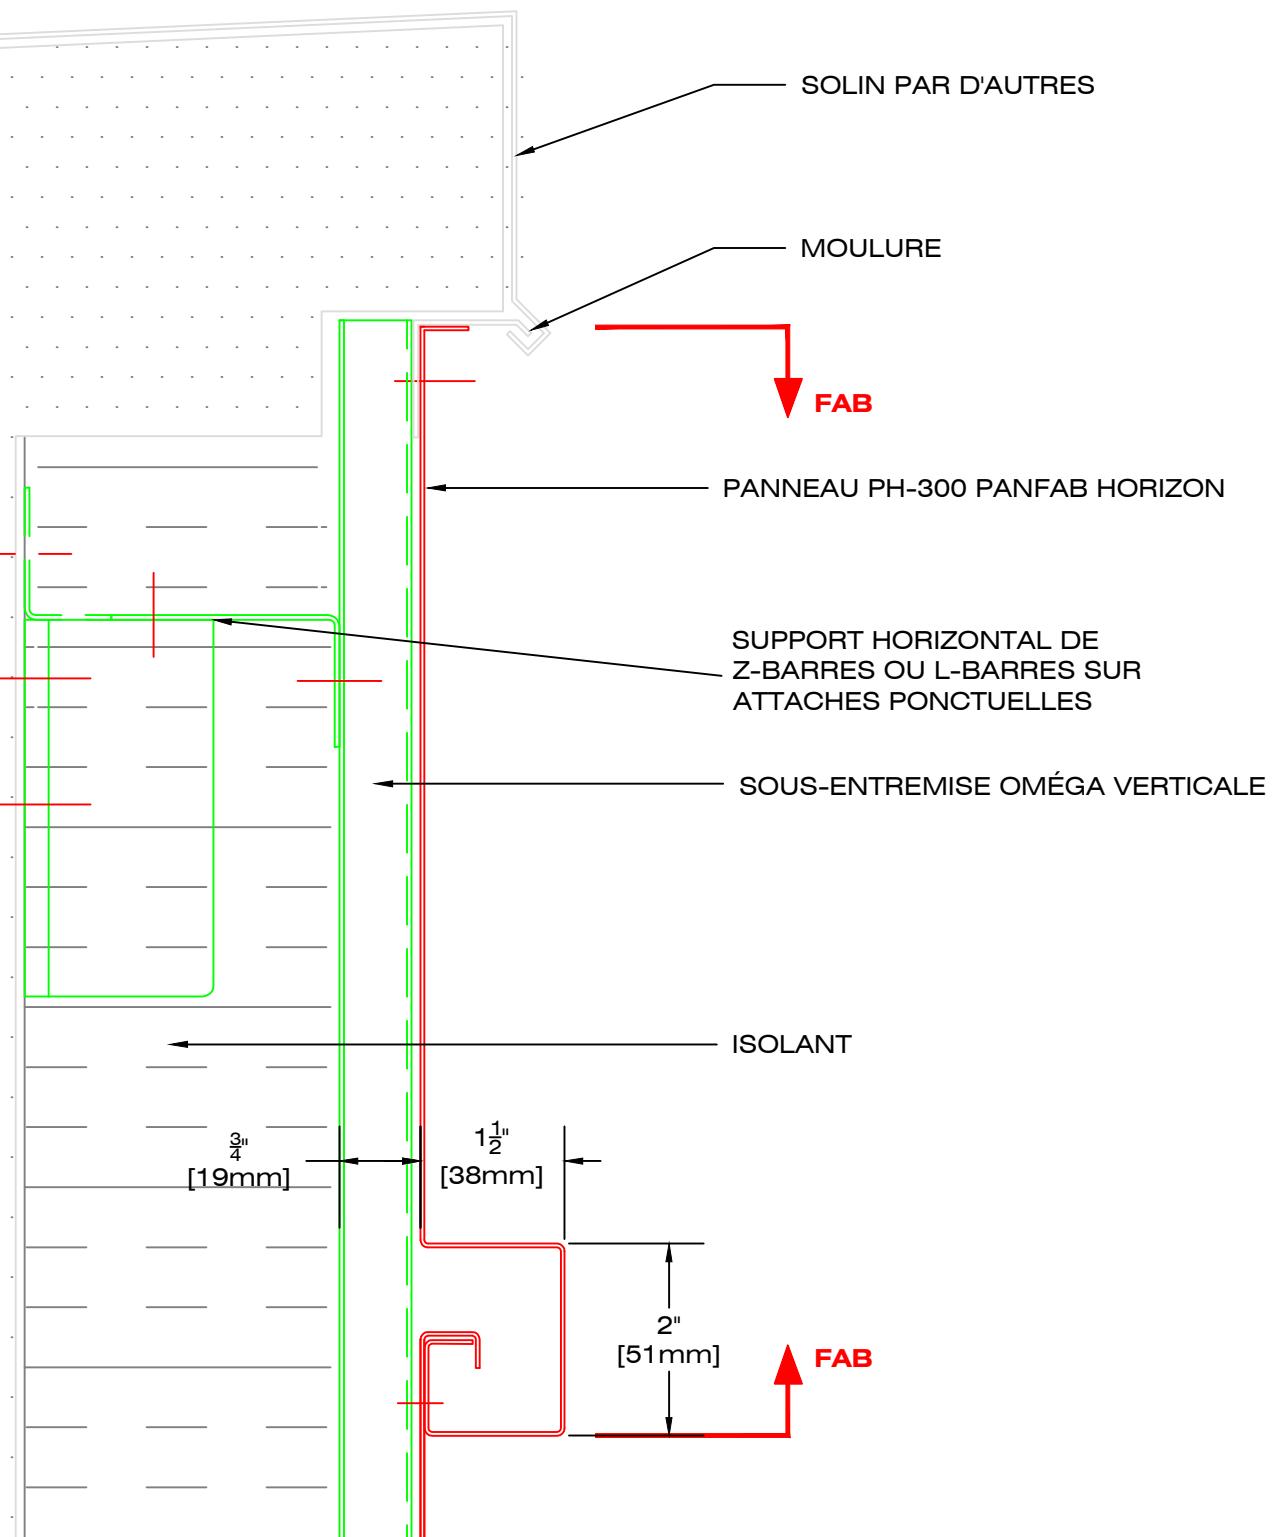

Projet:	PH-300 PANFAB HORIZON	
Titre:	DÉTAIL EN COUPE - PARAPET	
Échelle:	1:2	Page:
Date:	AOÛT 2025	300250

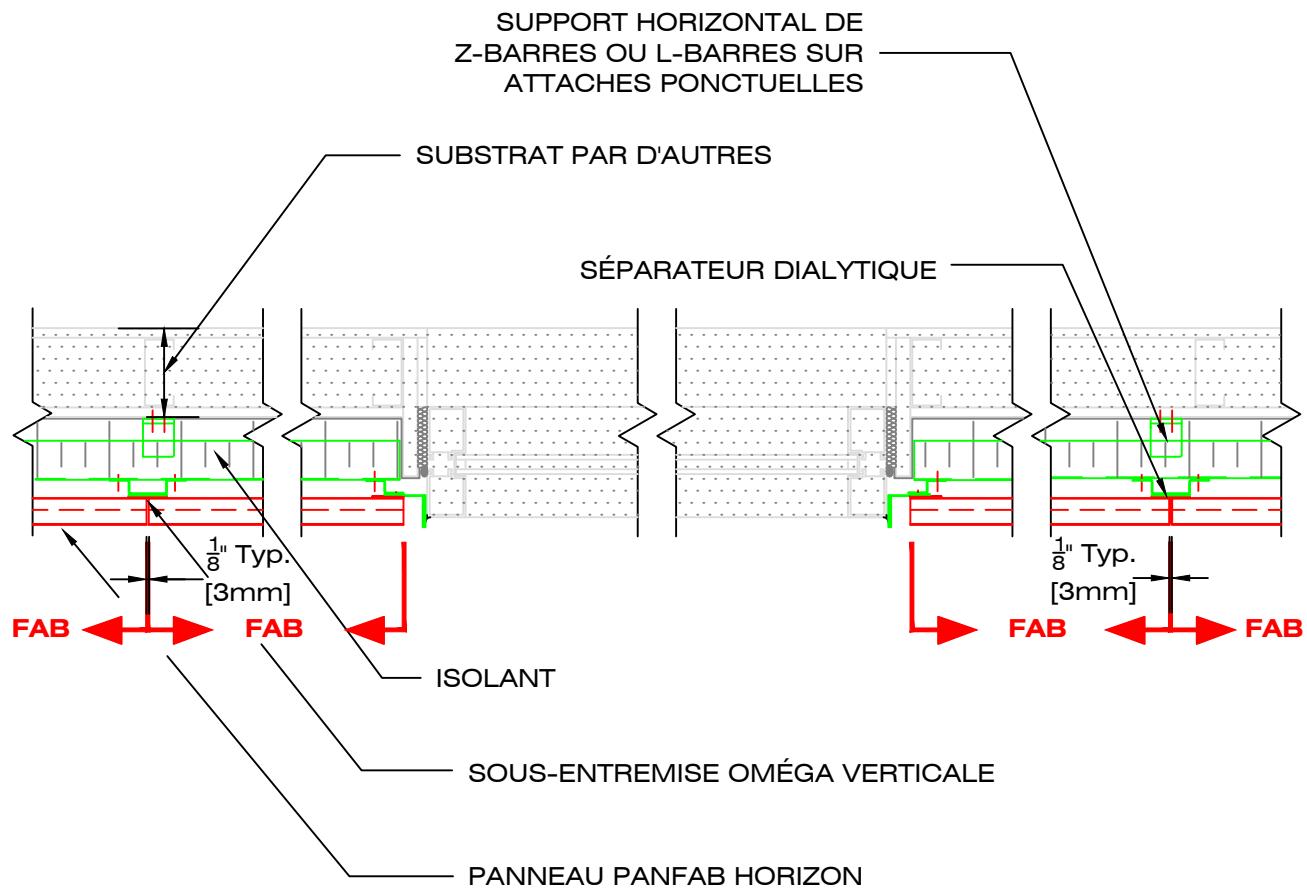

49, boul. de la Seigneurie Est  
Blainville (Québec) J7C 4G6


Téléphone : (450) 430-3029

[www.panfab.com](http://www.panfab.com)

Projet:  
PH-300 PANFAB HORIZON

Titre:  
VUE EN PLAN

Échelle: 1:10	Page: 300300
Date: AOÛT 2025	

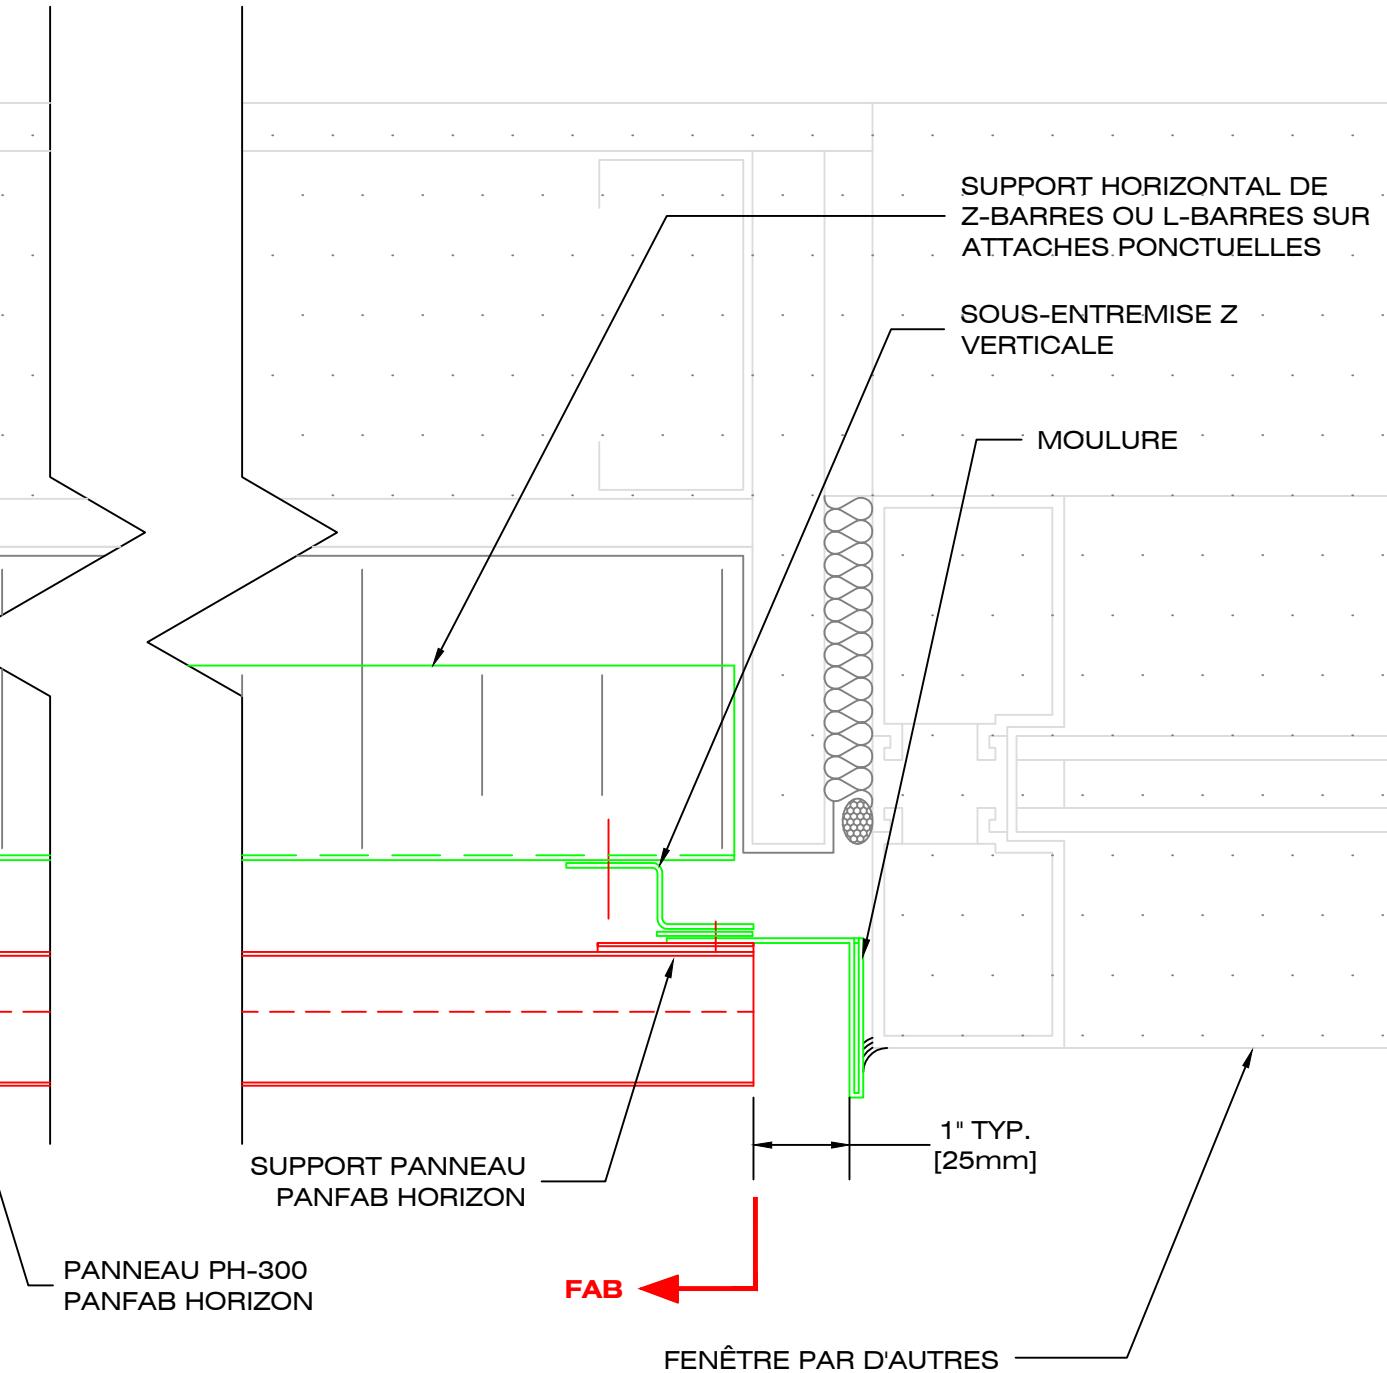


49, boul. de la Seigneurie Est  
Blainville (Québec) J7C 4G6

Téléphone : (450) 430-3029

[www.panfab.com](http://www.panfab.com)

Projet:	PH-300 PANFAB HORIZON	
Titre:	DÉTAIL EN PLAN - JAMBAGE DE FENÊTRE	
Échelle:	1:5	Page:
Date:	AOÛT 2025	300310

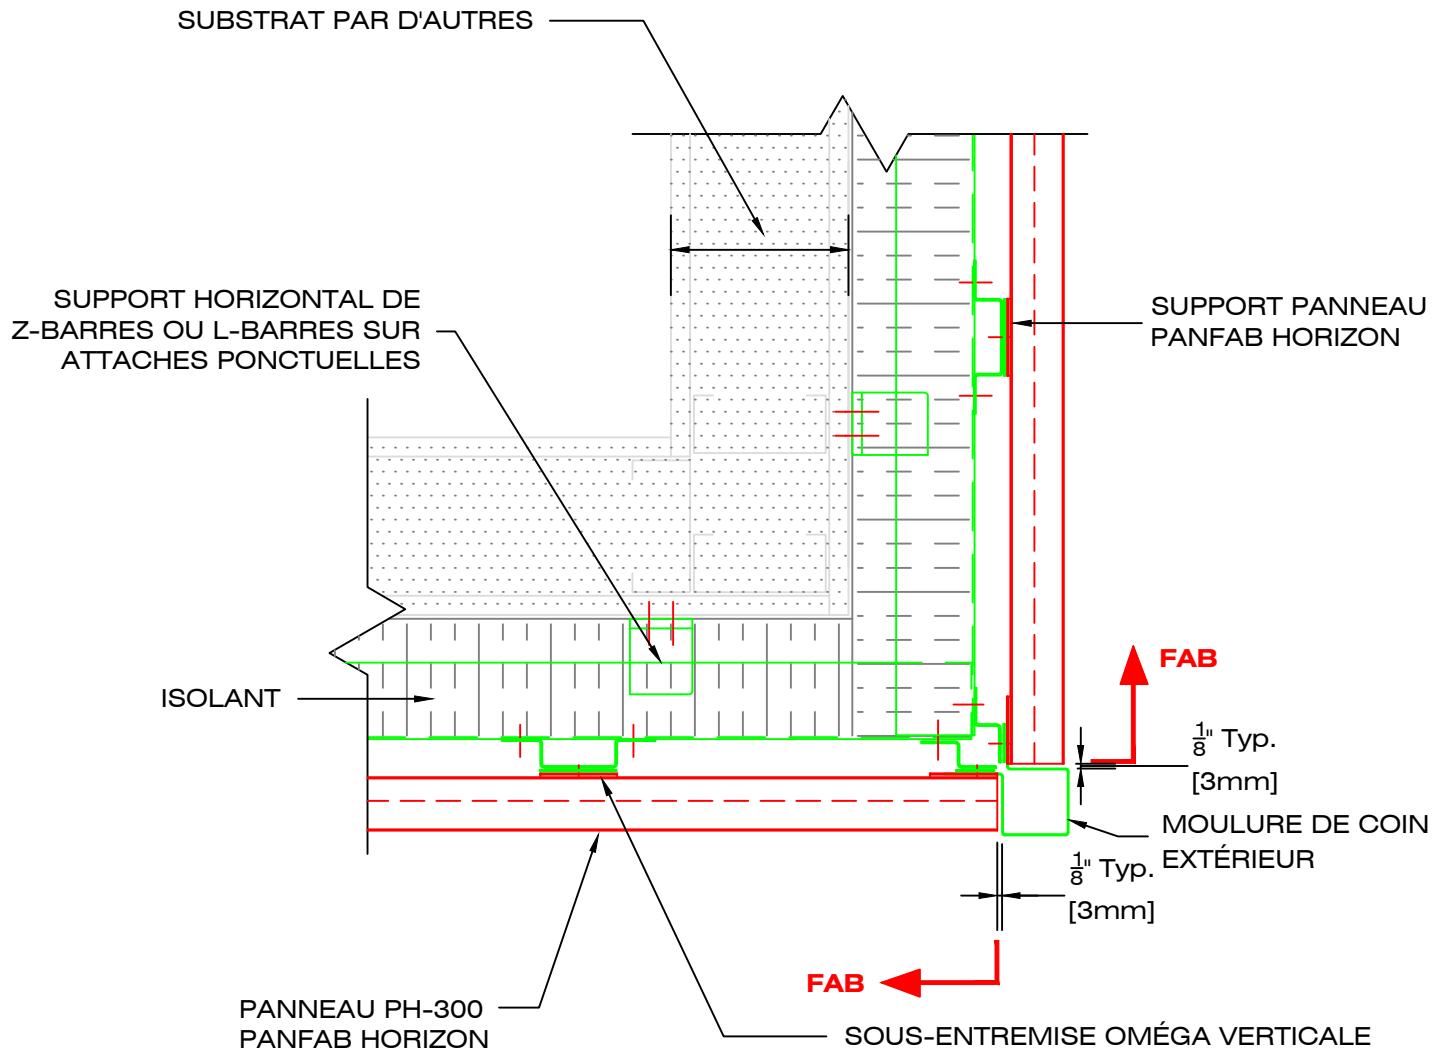


49, boul. de la Seigneurie Est  
Blainville (Québec) J7C 4G6

Téléphone : (450) 430-3029

[www.panfab.com](http://www.panfab.com)

Projet:	PH-300 PANFAB HORIZON
Titre:	DÉTAIL EN PLAN - PANNEAU DE COIN EXTÉRIEUR
Échelle:	1:5
Date:	AOÛT 2025
Page:	300320

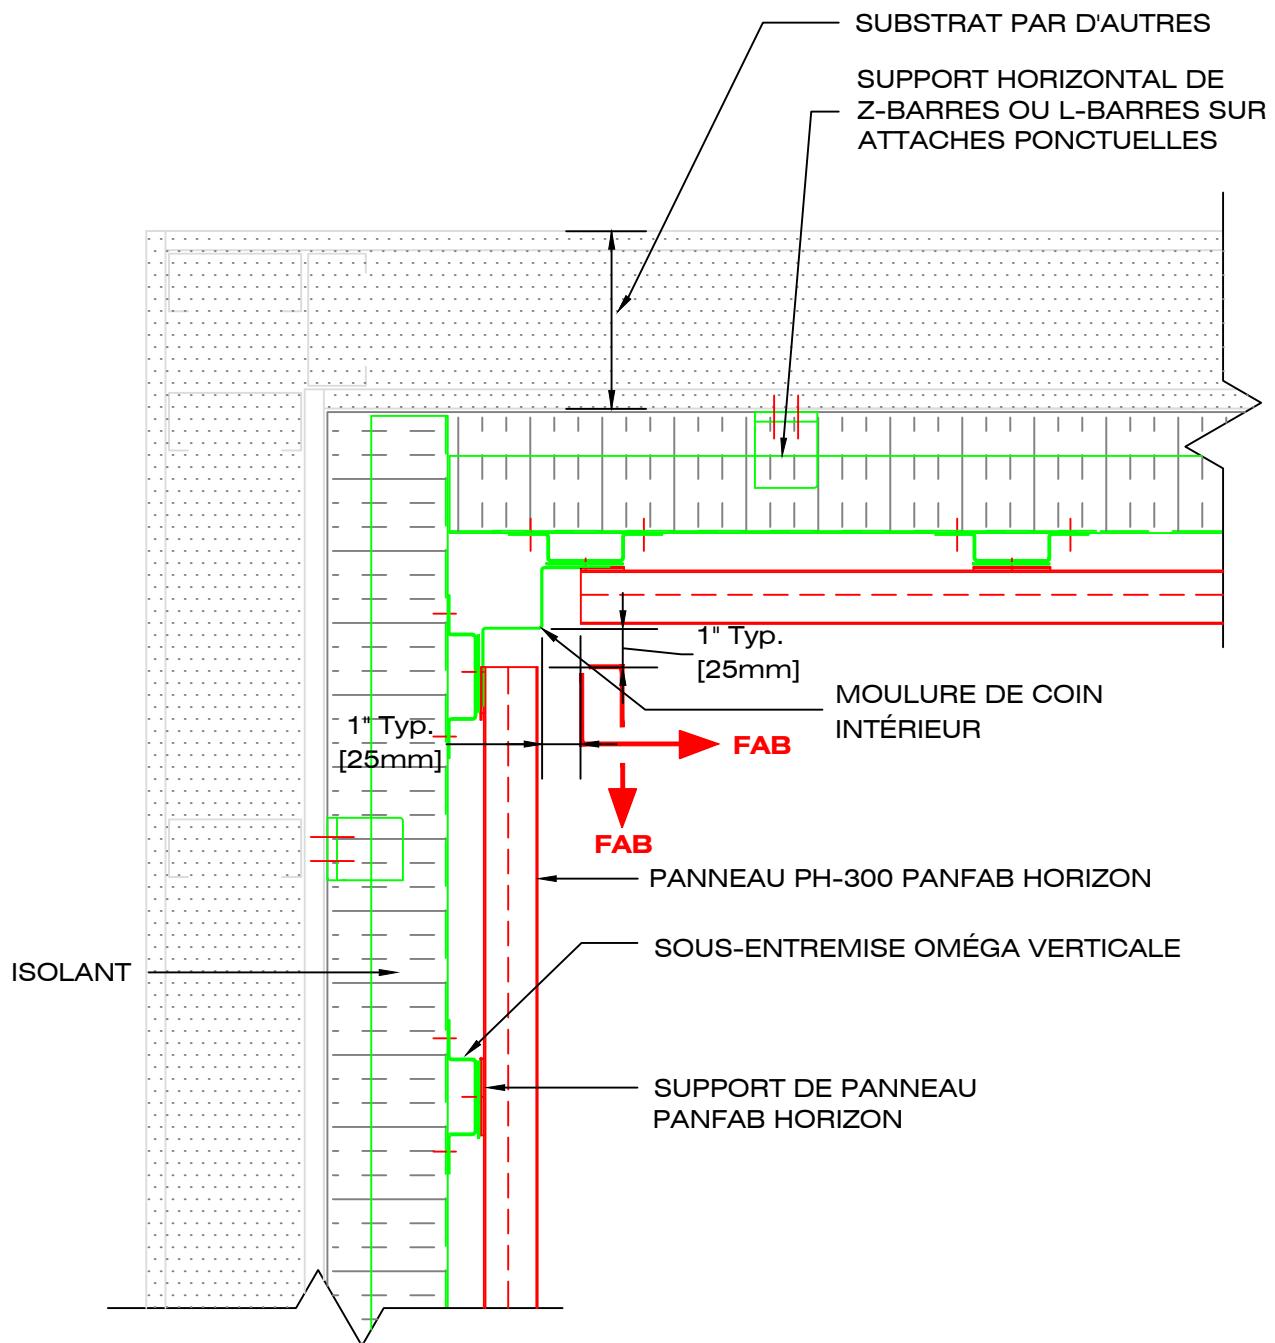

49, boul. de la Seigneurie Est  
Blainville (Québec) J7C 4G6

Téléphone : (450) 430-3029

[www.panfab.com](http://www.panfab.com)

Projet:	PH-300 PANFAB HORIZON	
Titre:	DÉTAIL EN PLAN - PANNEAU DE COIN INTÉRIEUR	
Échelle:	1:5	Page:
Date:	AOÛT 2025	300330