


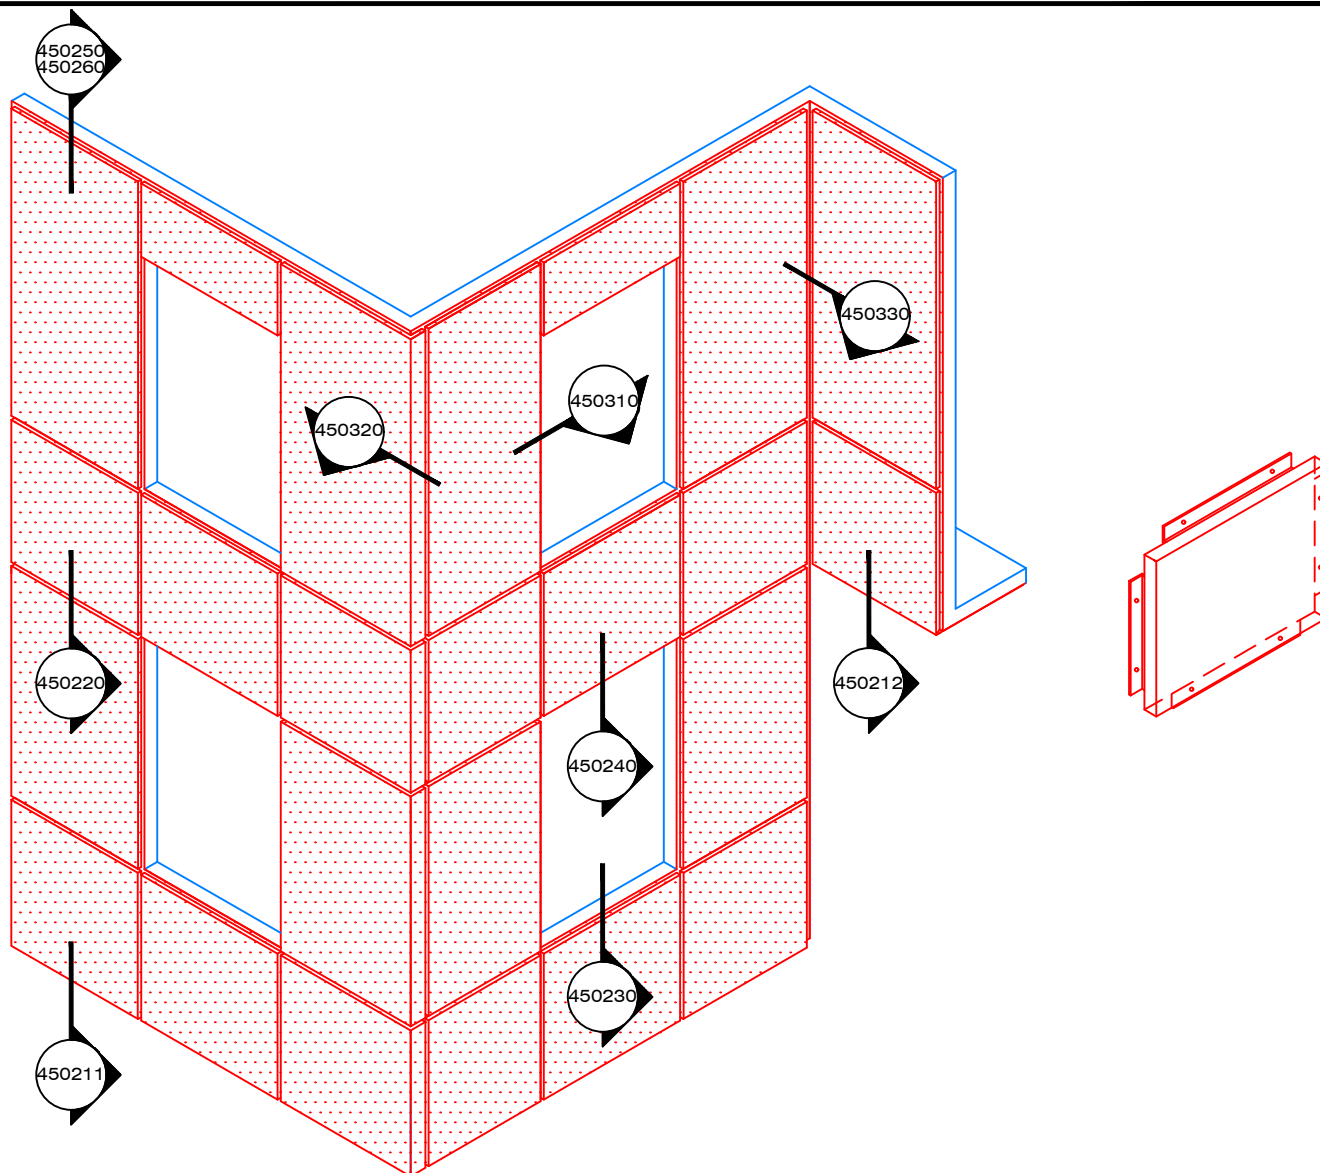

Usage: Quadrillage modulaire de surface.

Description: Panneau en fabrication sur mesure, style plaque aluminium $\frac{1}{8}" = 3.0\text{mm}$, arêtes pliées avec extrusions soudées à l'endos. Relief $1 \frac{1}{4}" = 32\text{mm}$ / Joint $\frac{3}{4}" = 19\text{mm}$. Vissage non apparent par cache-vis coulissé. Dimensions maximales usuelles = $46" \times 118"$ c/c joint. Dimensions maximales spéciales avec fini D-MAX = $56" \times 120"$ c/c joint. (Dimensions optimales en largeur de $\leq 18"$, $\leq 28"$, de $46"$ à $56"$, optimales en longueur $\leq 60"$, de $100"$ à $120"$; non-optimales en largeur de $< 18"$ à $24"$, de $28"$ à $46"$, non-optimales en longueur de $60"$ à $100"$)

Option de fini:

-Fini prépeint D-MAX: Aluminium 3.0mm, alliage 5754H42, fini prépeint type PVDF Kynar 500 70%, tel que Duranar XL, 7 couleurs en inventaire: Blanc RAL9016, Jupiter RAL9006, Neptune, Alpha Centauri, Fusain, Rigel-2 et Noir RAL9005.

-Fini peint uréthane acrylique: Aluminium 3.0mm, alliage 3003H14, choix de couleur illimitée à partir de chartes Sico, BM, RAL, Qc.



49, boul. de la Seigneurie Est
Blainville (Québec) J7C 4G6

Téléphone : (450) 430-3029

www.panfab.com

Projet:

PP-450 PANFAB PREMIUM

Titre:

VUE ISOMÉTRIQUE

Échelle:


1 : 60

Date:

AOÛT 2025

Page:

450200

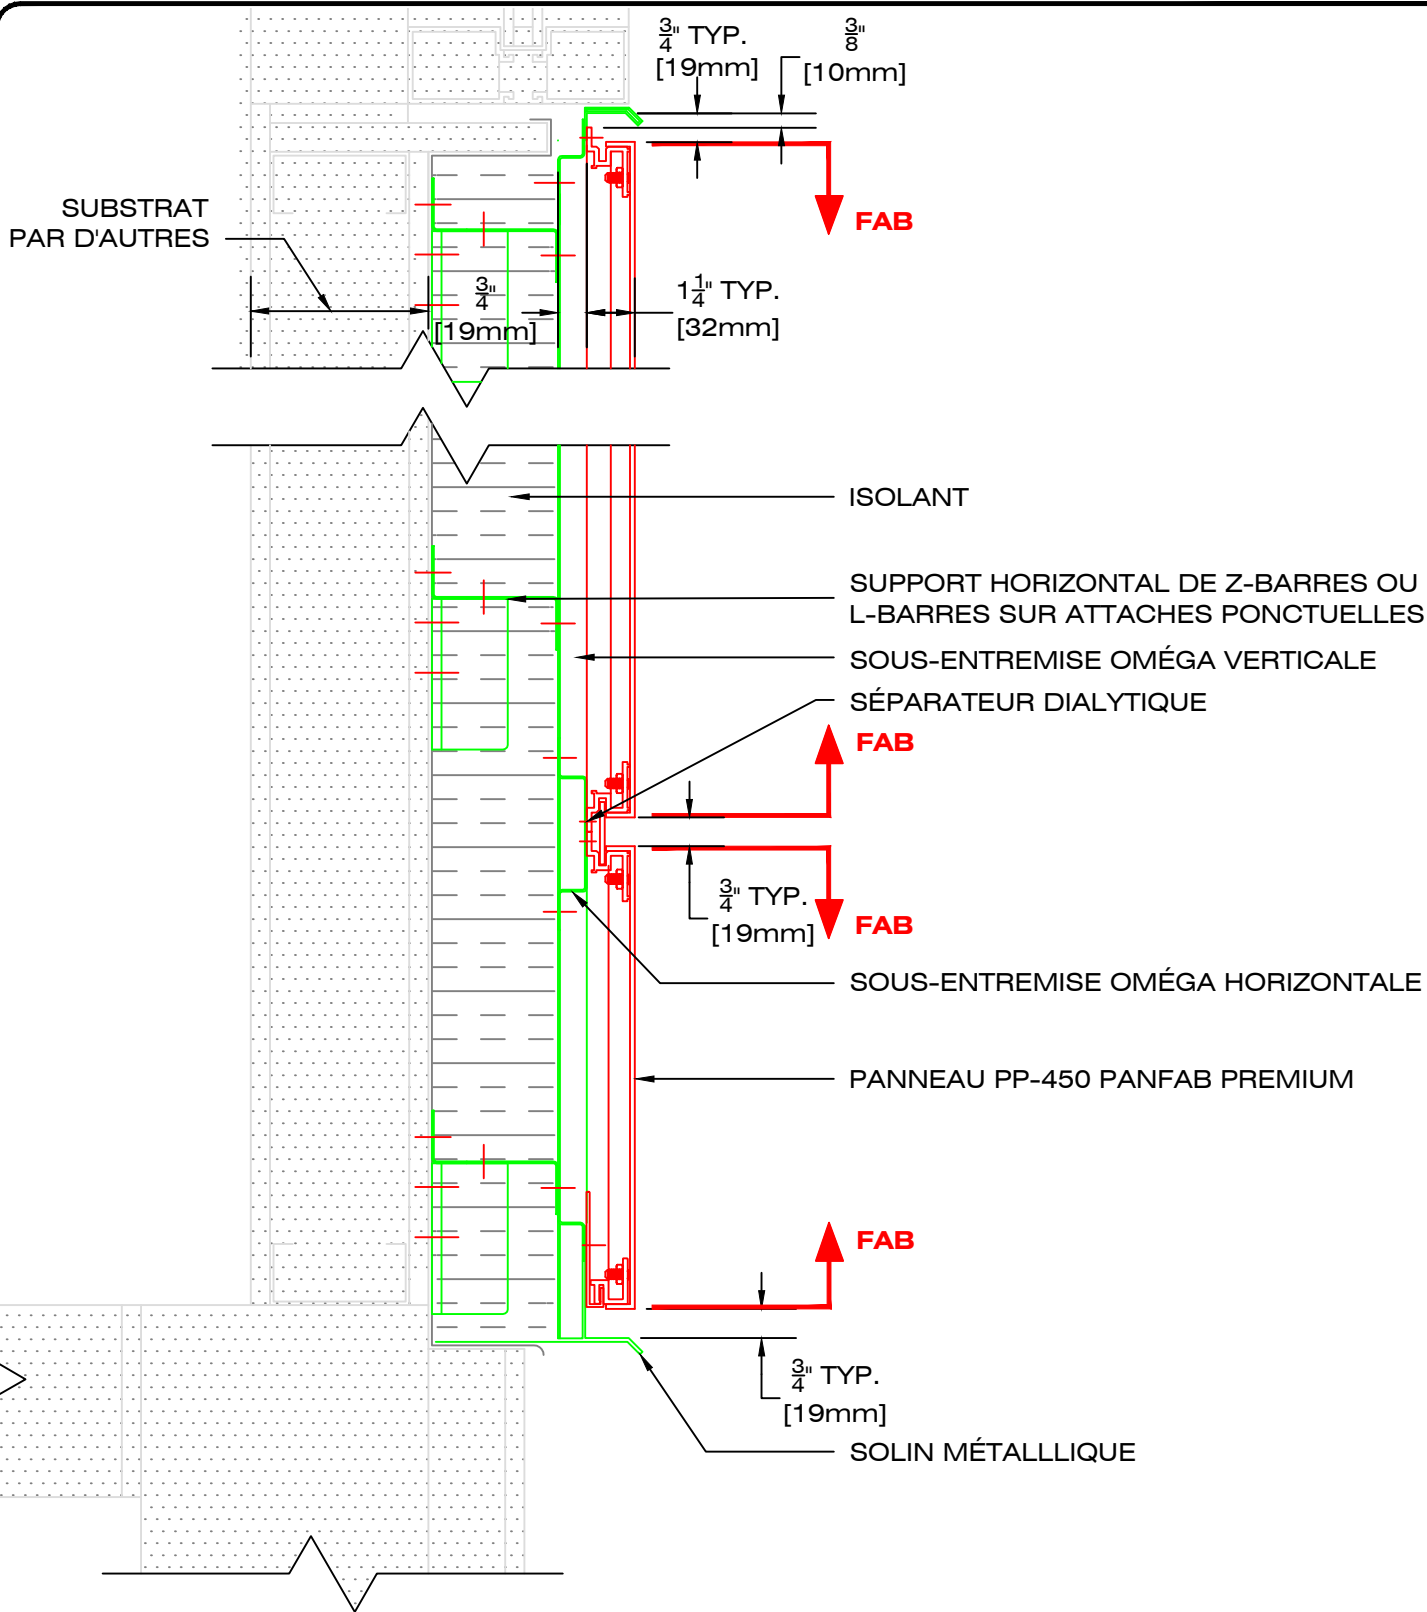

49, boul. de la Seigneurie Est
Blainville (Québec) J7C 4G6

Téléphone : (450) 430-3029

www.panfab.com

Projet:

PP-450 PANFAB PREMIUM

Titre:

DÉTAIL EN COUPE - GÉNÉRALE

Échelle:


1:5

Date:

AOÛT 2025

Page:

450210

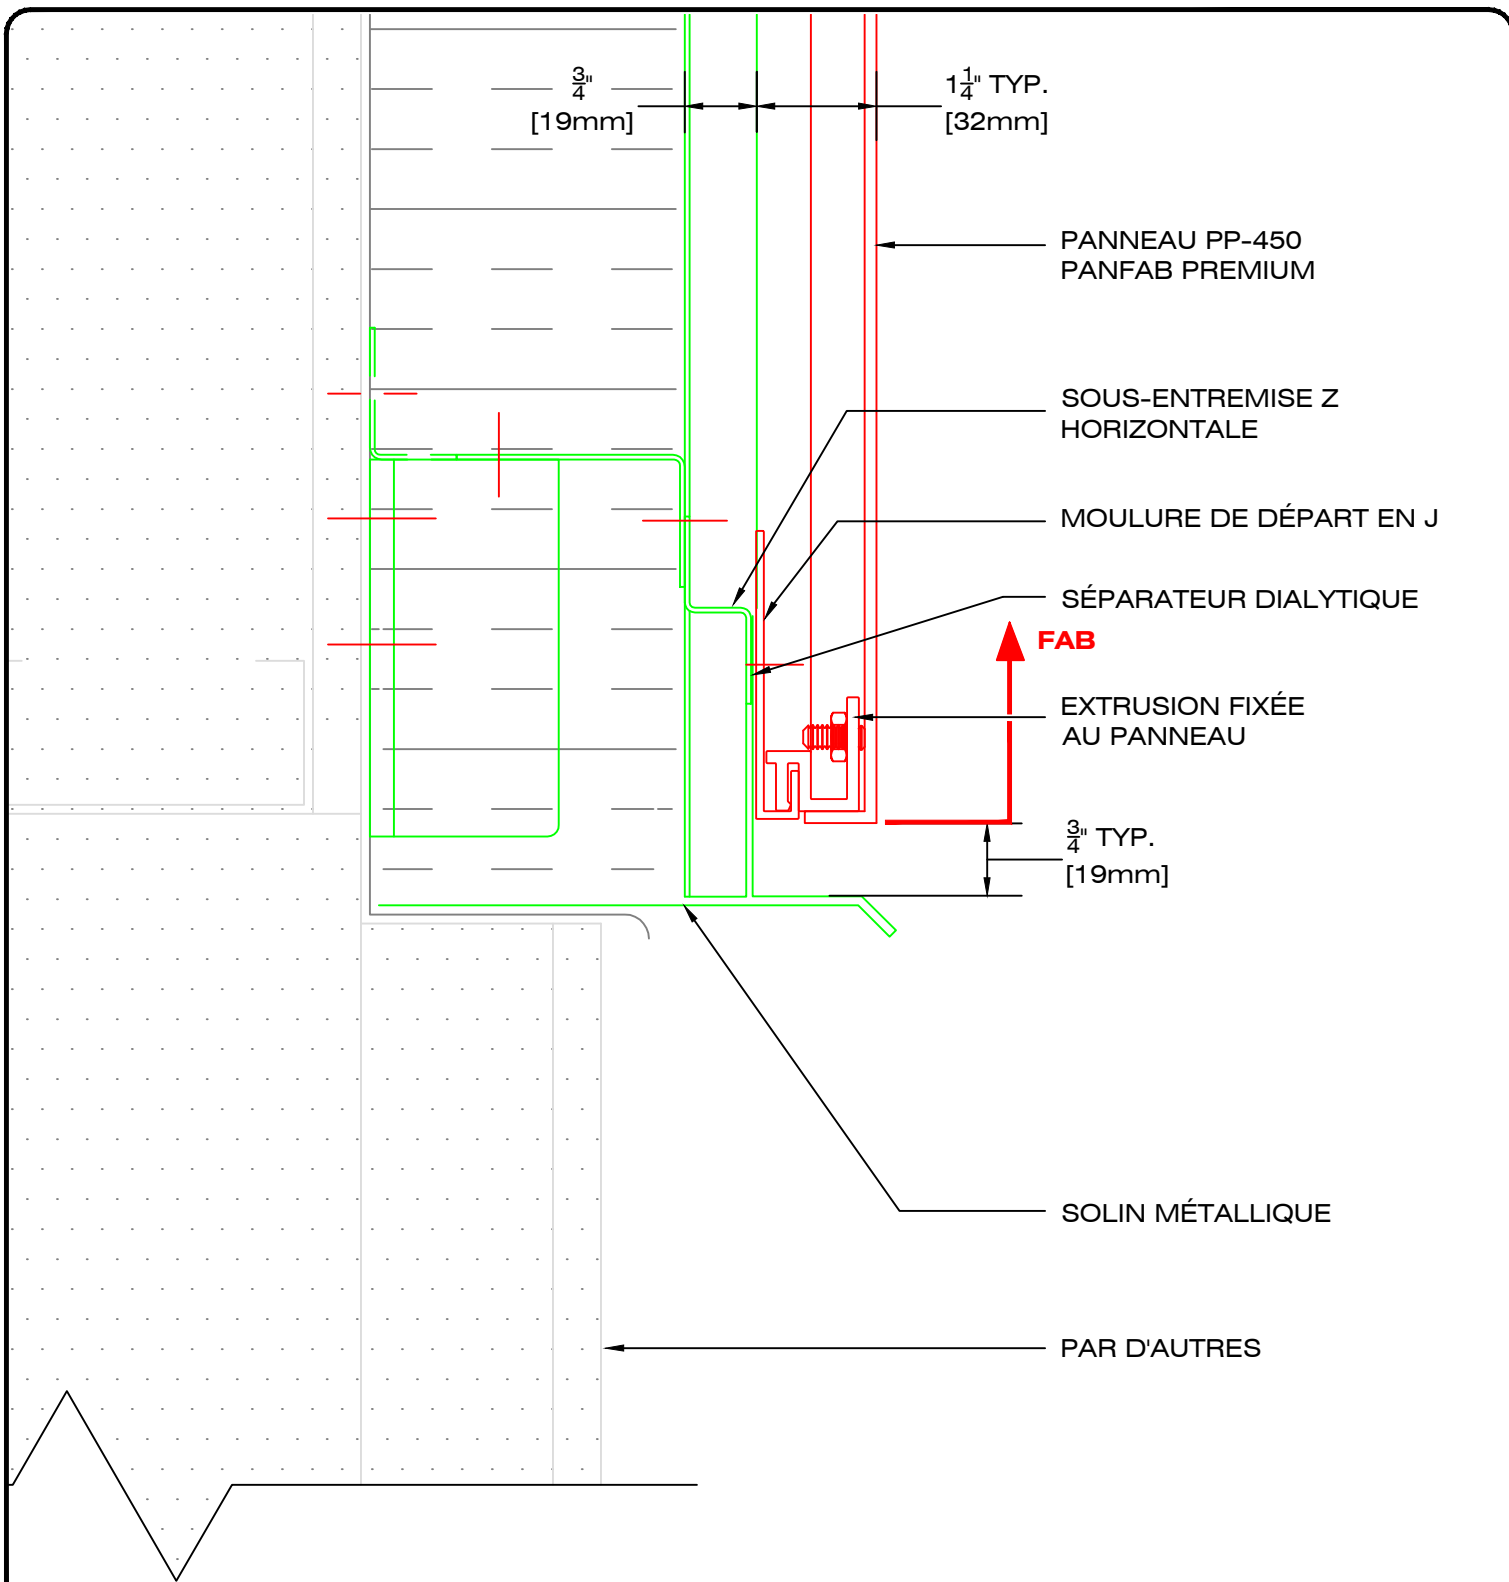

49, boul. de la Seigneurie Est
Blainville (Québec) J7C 4G6

Téléphone : (450) 430-3029

www.panfab.com

Projet:

PP-450 PANFAB PREMIUM

Titre:

DÉTAIL EN COUPE - FONDATION

Échelle:


1:2

Date:

AOÛT 2025

Page:

450211

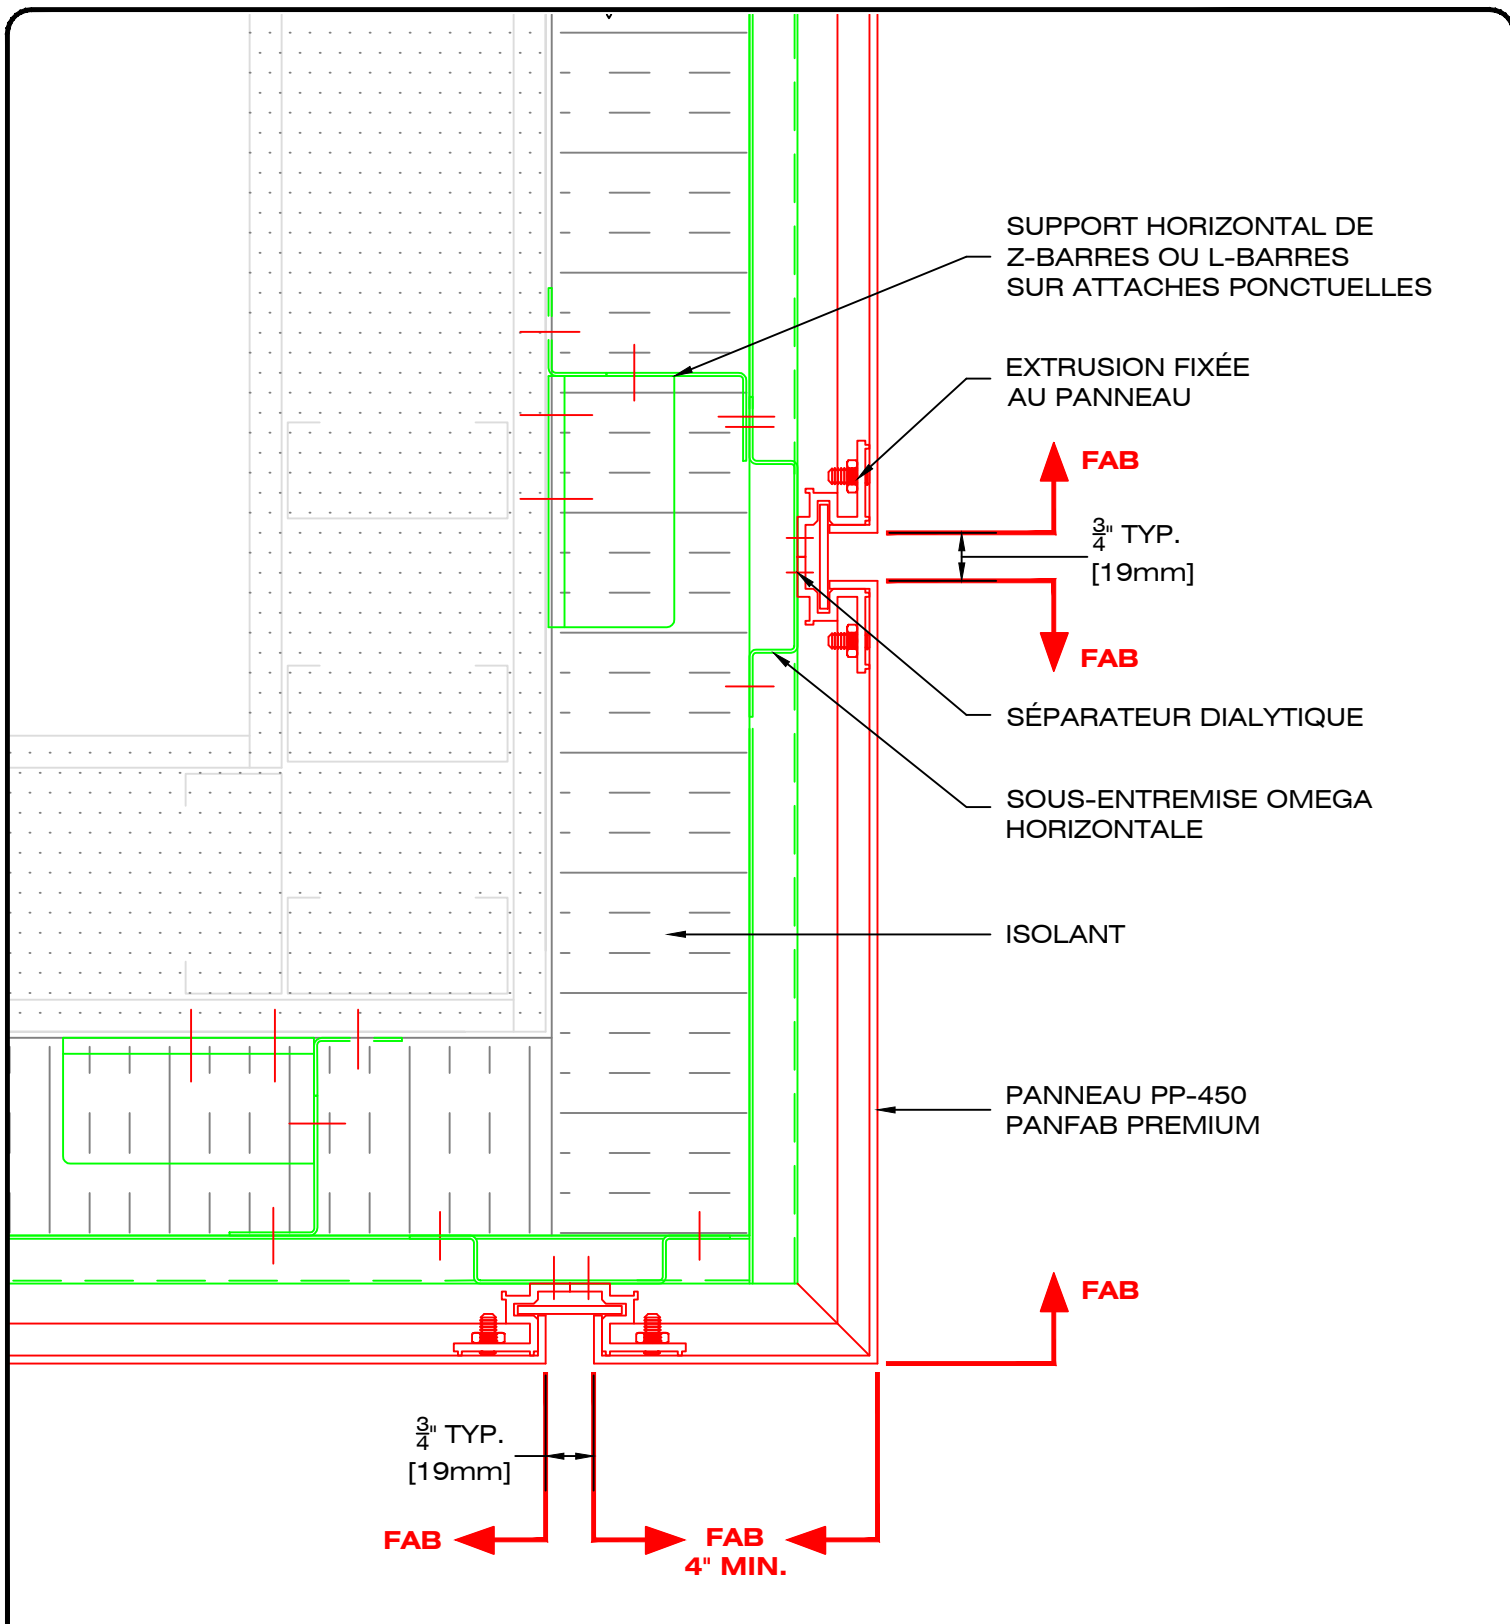

49, boul. de la Seigneurie Est
Blainville (Québec) J7C 4G6

Téléphone : (450) 430-3029

www.panfab.com

Projet:

PP-450 PANFAB PREMIUM

Titre:

DÉTAIL EN COUPE - RETOUR EN SOFFITE

Échelle:


1:3

Date:

AOÛT 2025

Page:

450212

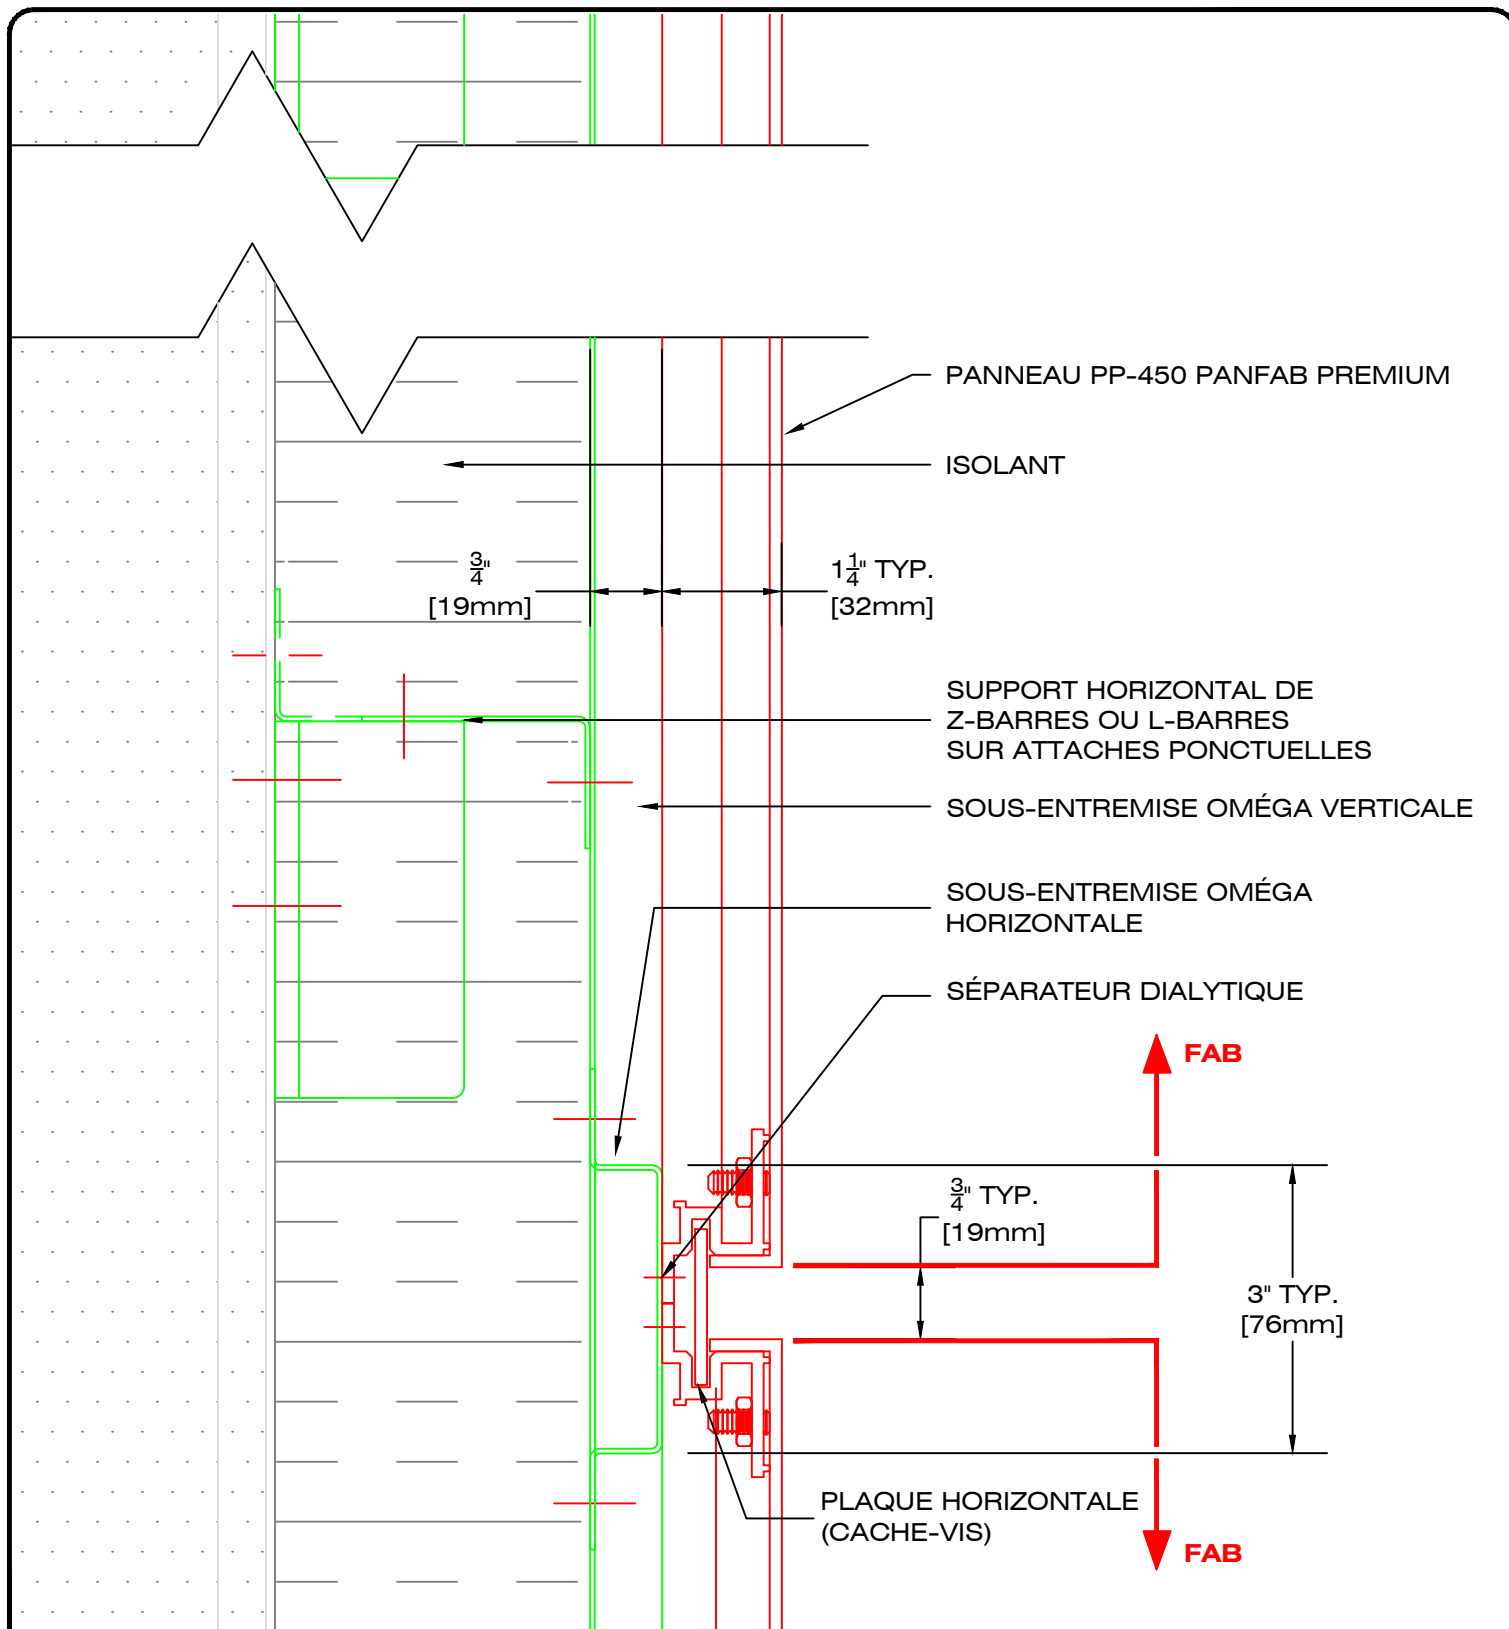

49, boul. de la Seigneurie Est
Blainville (Québec) J7C 4G6

Téléphone : (450) 430-3029

www.panfab.com

Projet:

PP-450 PANFAB PREMIUM

Titre:

DÉTAIL EN COUPE - JOINT HORIZONTAL

Échelle:


1:2

Date:

AOÛT 2025

Page:

450220

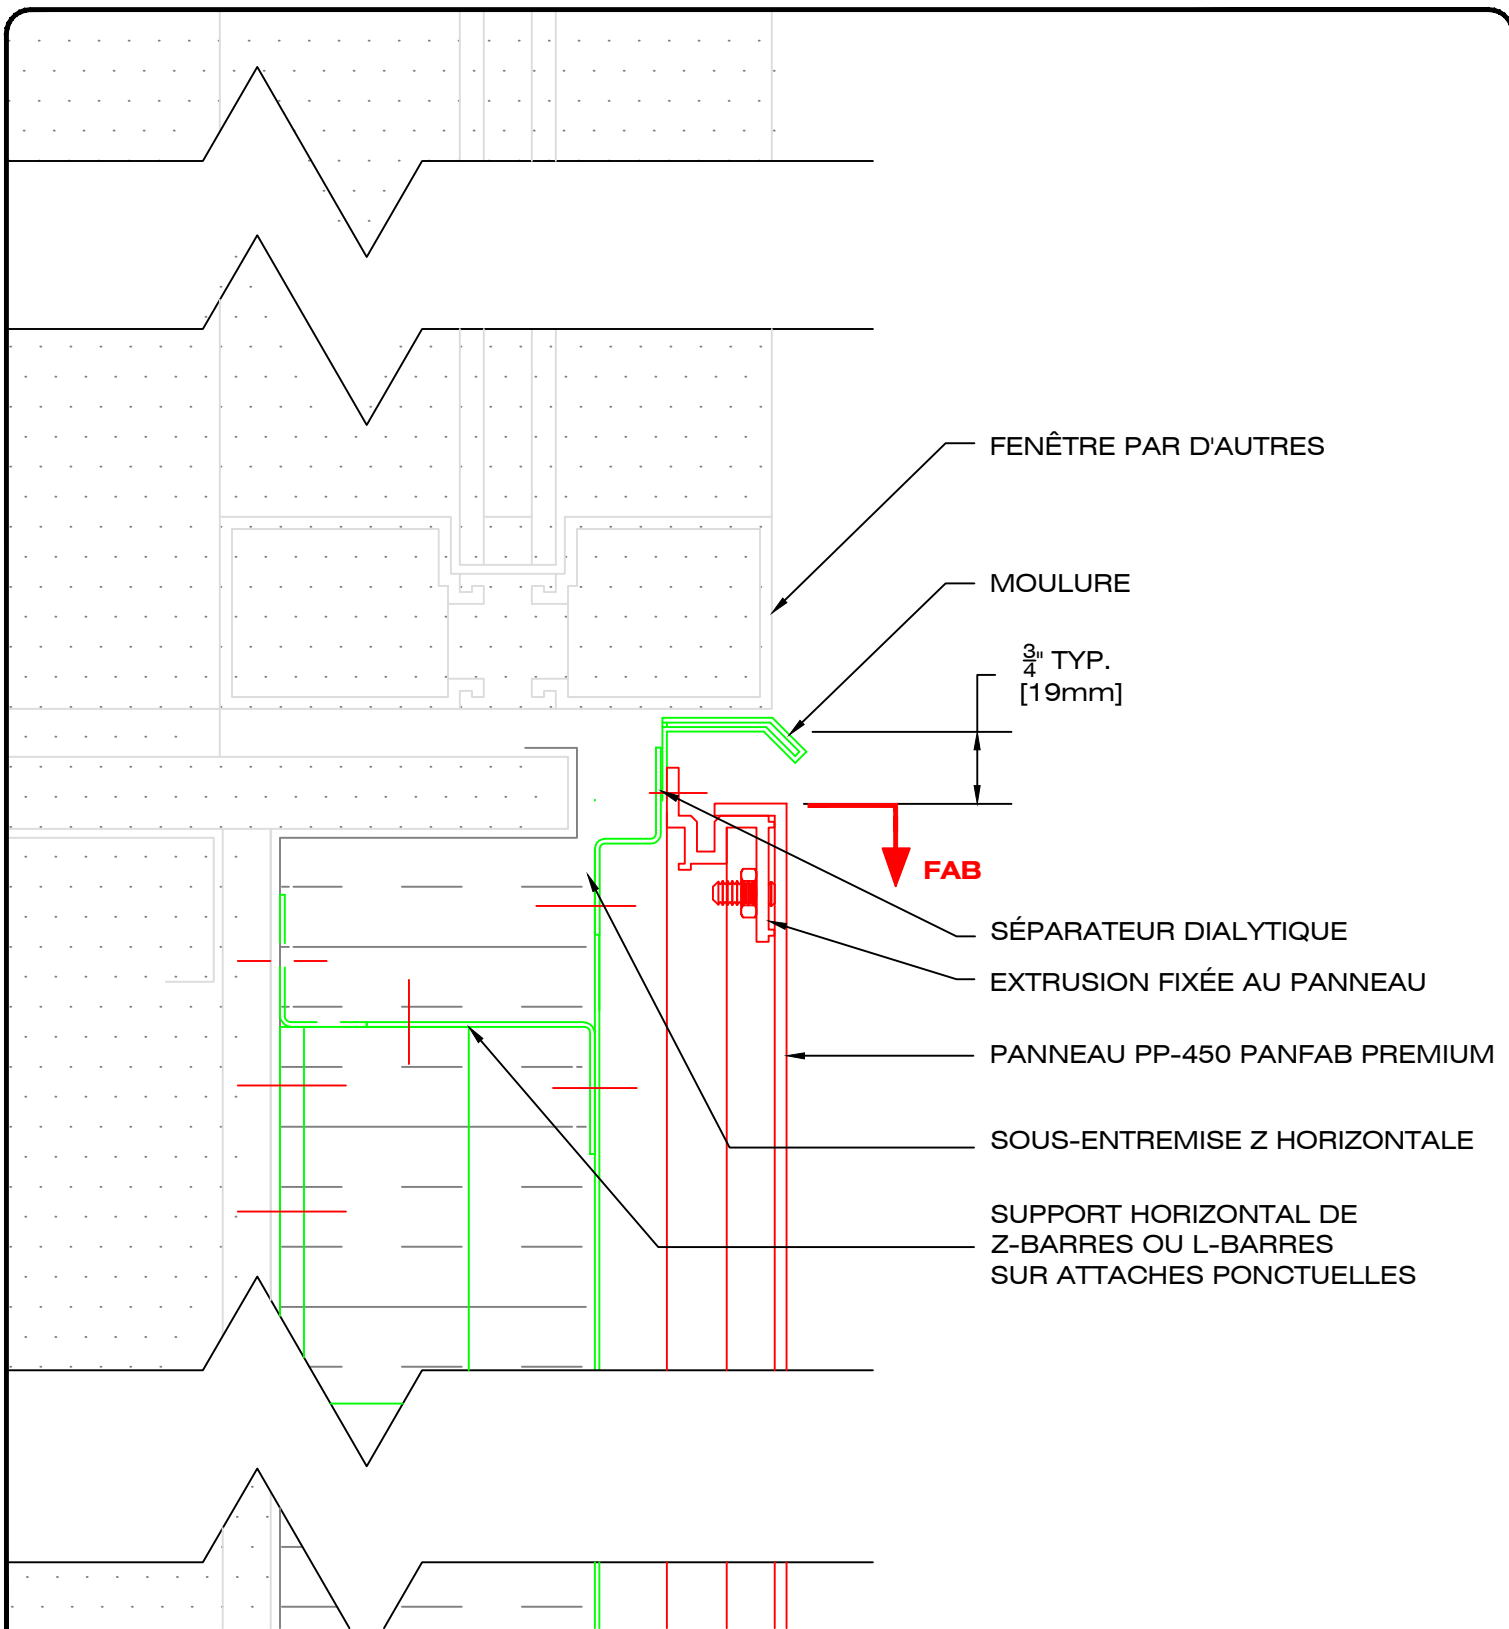

49, boul. de la Seigneurie Est
Blainville (Québec) J7C 4G6

Téléphone : (450) 430-3029

www.panfab.com

Projet:

PP-450 PANFAB PREMIUM

Titre:

DÉTAIL EN COUPE - ALLÈGE FENÊTRE

Échelle:


1:2

Date:

AOÛT 2025

Page:

450230

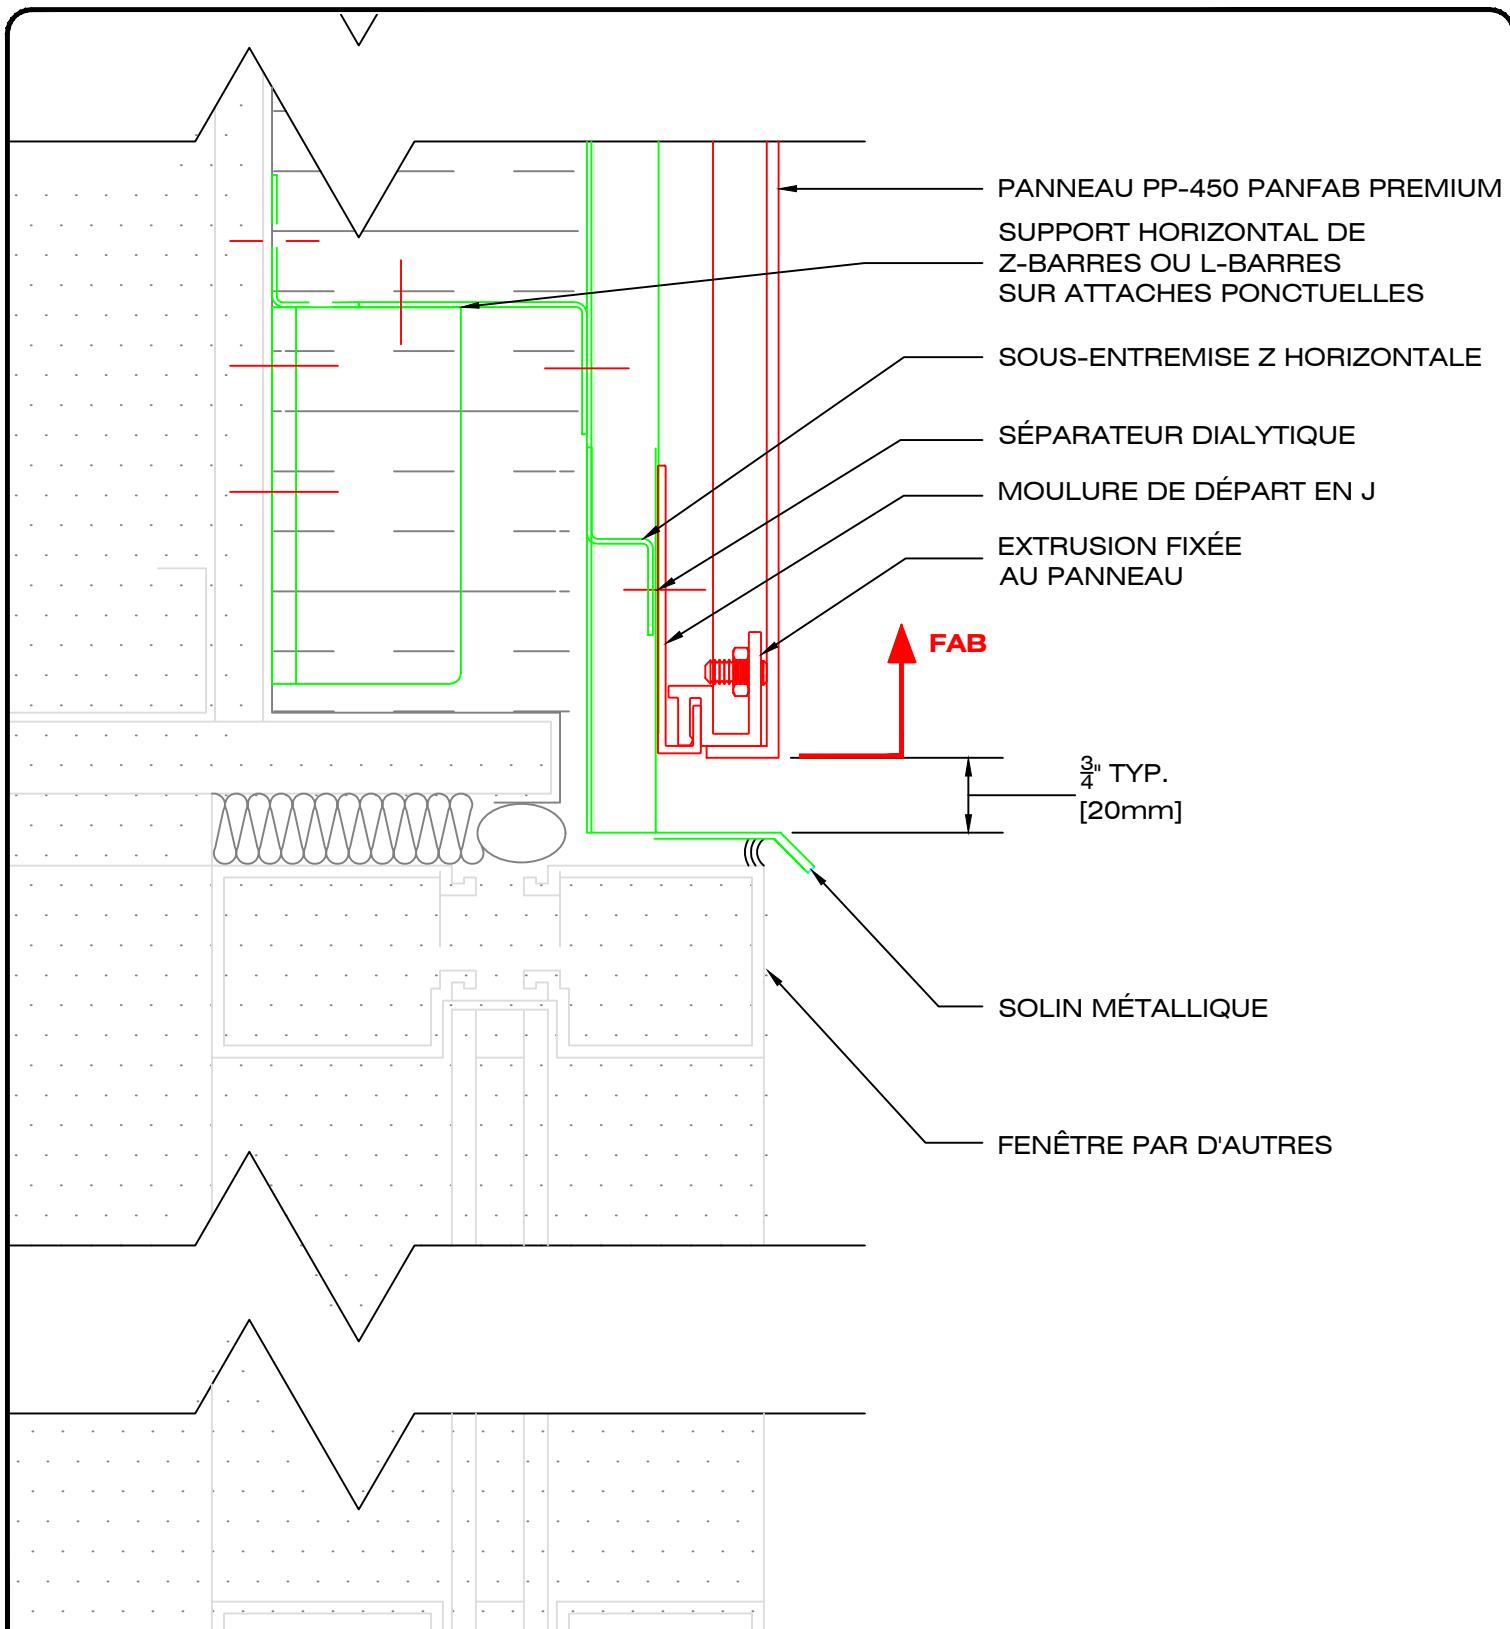

49, boul. de la Seigneurie Est
Blainville (Québec) J7C 4G6

Téléphone : (450) 430-3029

www.panfab.com

Projet:

PP-450 PANFAB PREMIUM

Titre:

DÉTAIL EN COUPE - LINTEAU FENÊTRE

Échelle:


1:2

Date:

AOÛT 2025

Page:

450240

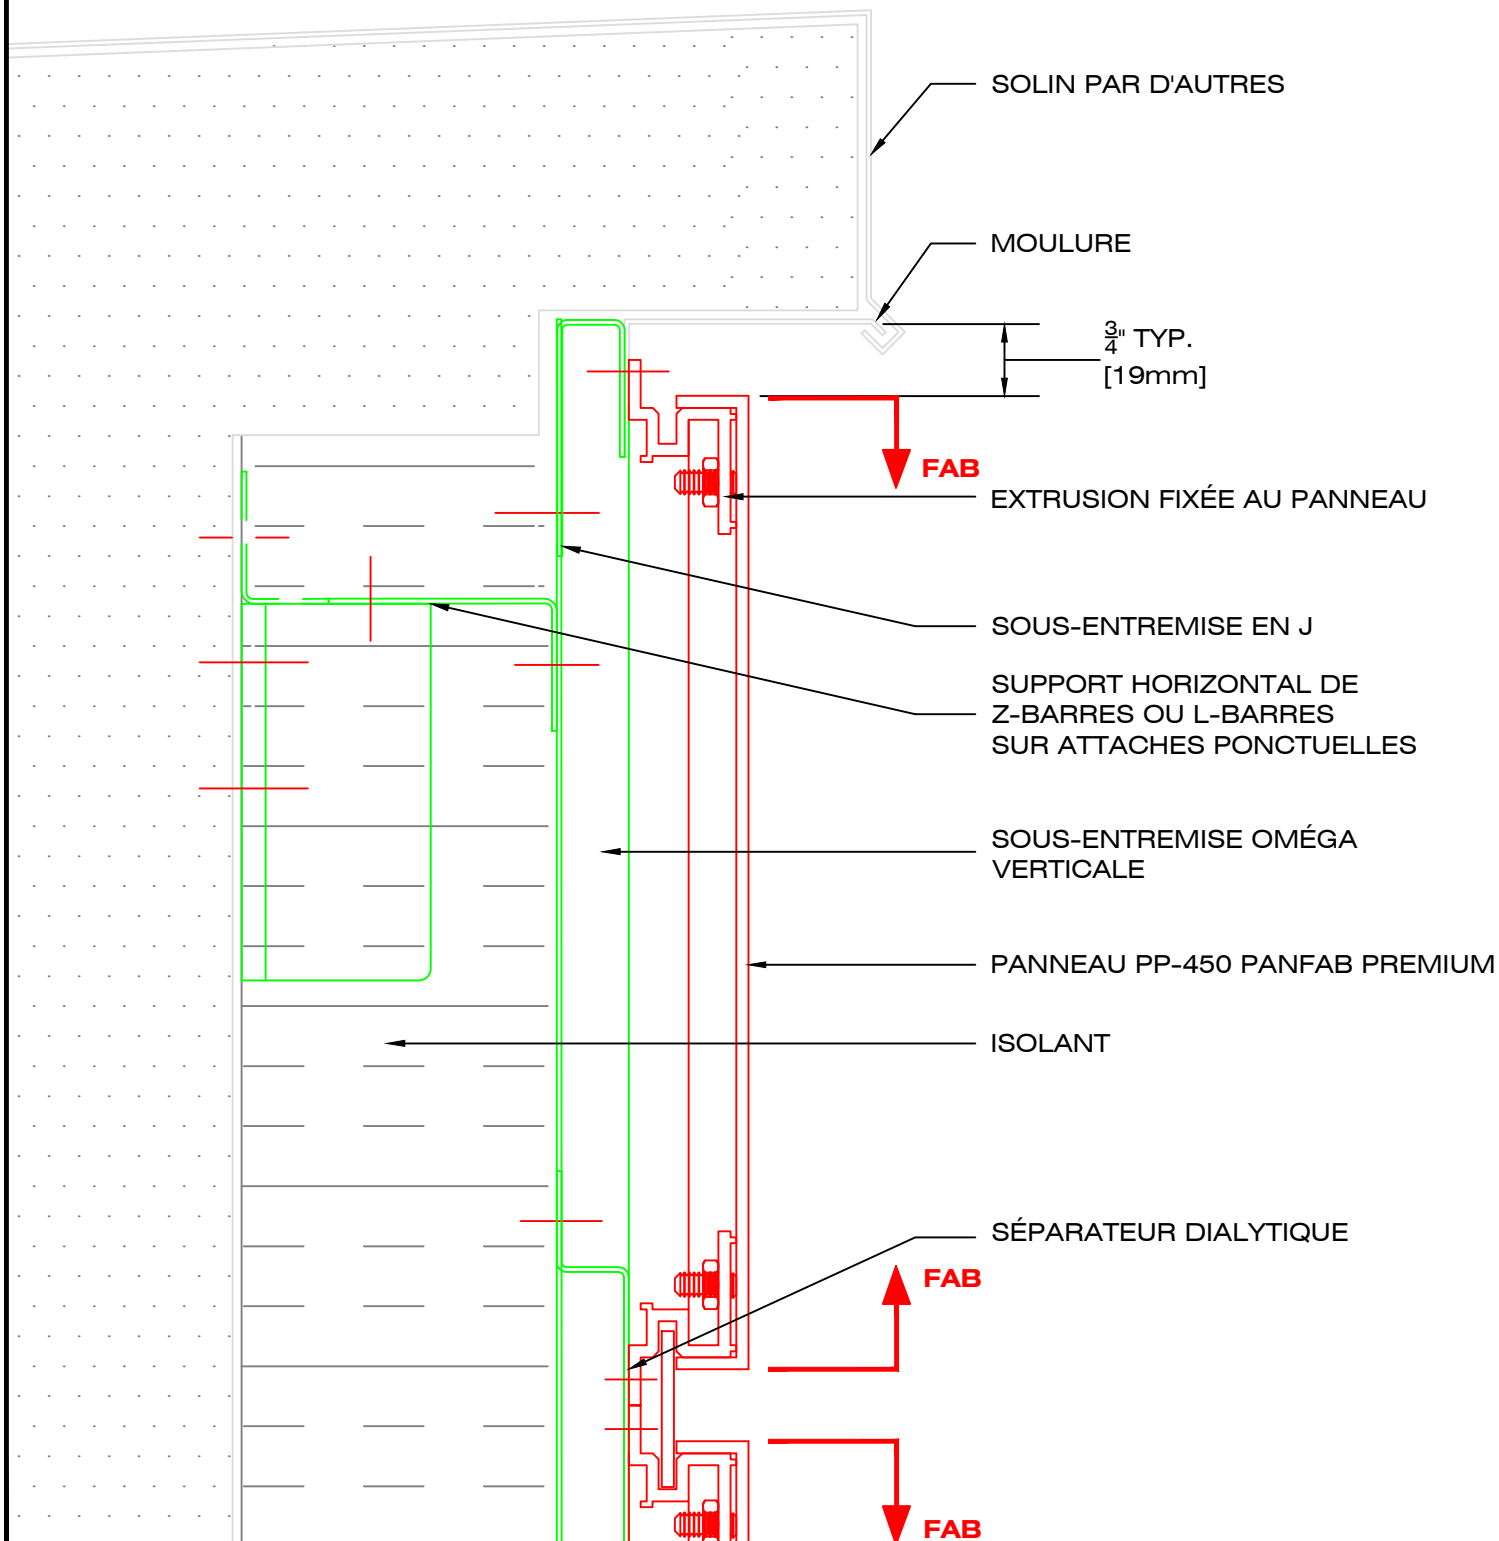

49, boul. de la Seigneurie Est
Blainville (Québec) J7C 4G6

Téléphone : (450) 430-3029

www.panfab.com

Projet:

PP-450 PANFAB PREMIUM

Titre:

DÉTAIL EN COUPE - PARAPET OPTION "A"

Échelle:

1:2

Date:

AOÛT 2025

Page:

450250

1 1/4" TYP.
[32mm]

APPUYER SEULEMENT SUR RUBAN
SÉPARATEUR AUTO-COLLANT

FAB

SOUS-ENTREMISE EN J

SOUS-ENTREMISE OMÉGA
VERTICALE

PANNEAU PP-450 PANFAB PREMIUM

ISOLANT

SÉPARATEUR DIALYTIQUE

FAB

FAB



Téléphone : (450) 430-3029

www.panfab.com

PP-450 PANFAB PREMIUM

DÉTAIL EN COUPE - PARAPET OPTION "B"


1:2

Date:

AOÛT 2025

Page:

450260

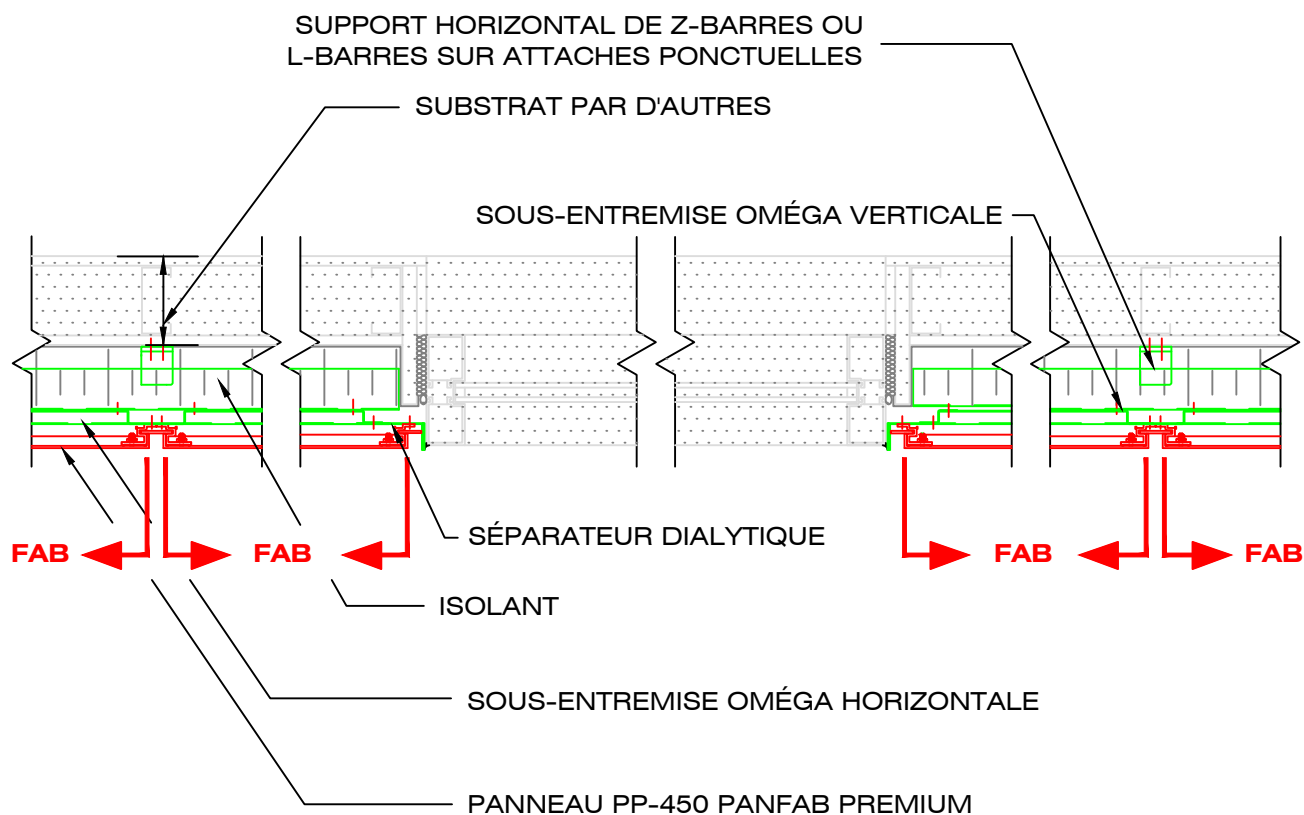

49, boul. de la Seigneurie Est
Blainville (Québec) J7C 4G6

Téléphone : (450) 430-3029

www.panfab.com

Projet:

PP-450 PANFAB PREMIUM

Titre:

VUE EN PLAN

Échelle:


1:10

Date:

AOÛT 2025

Page:

450300

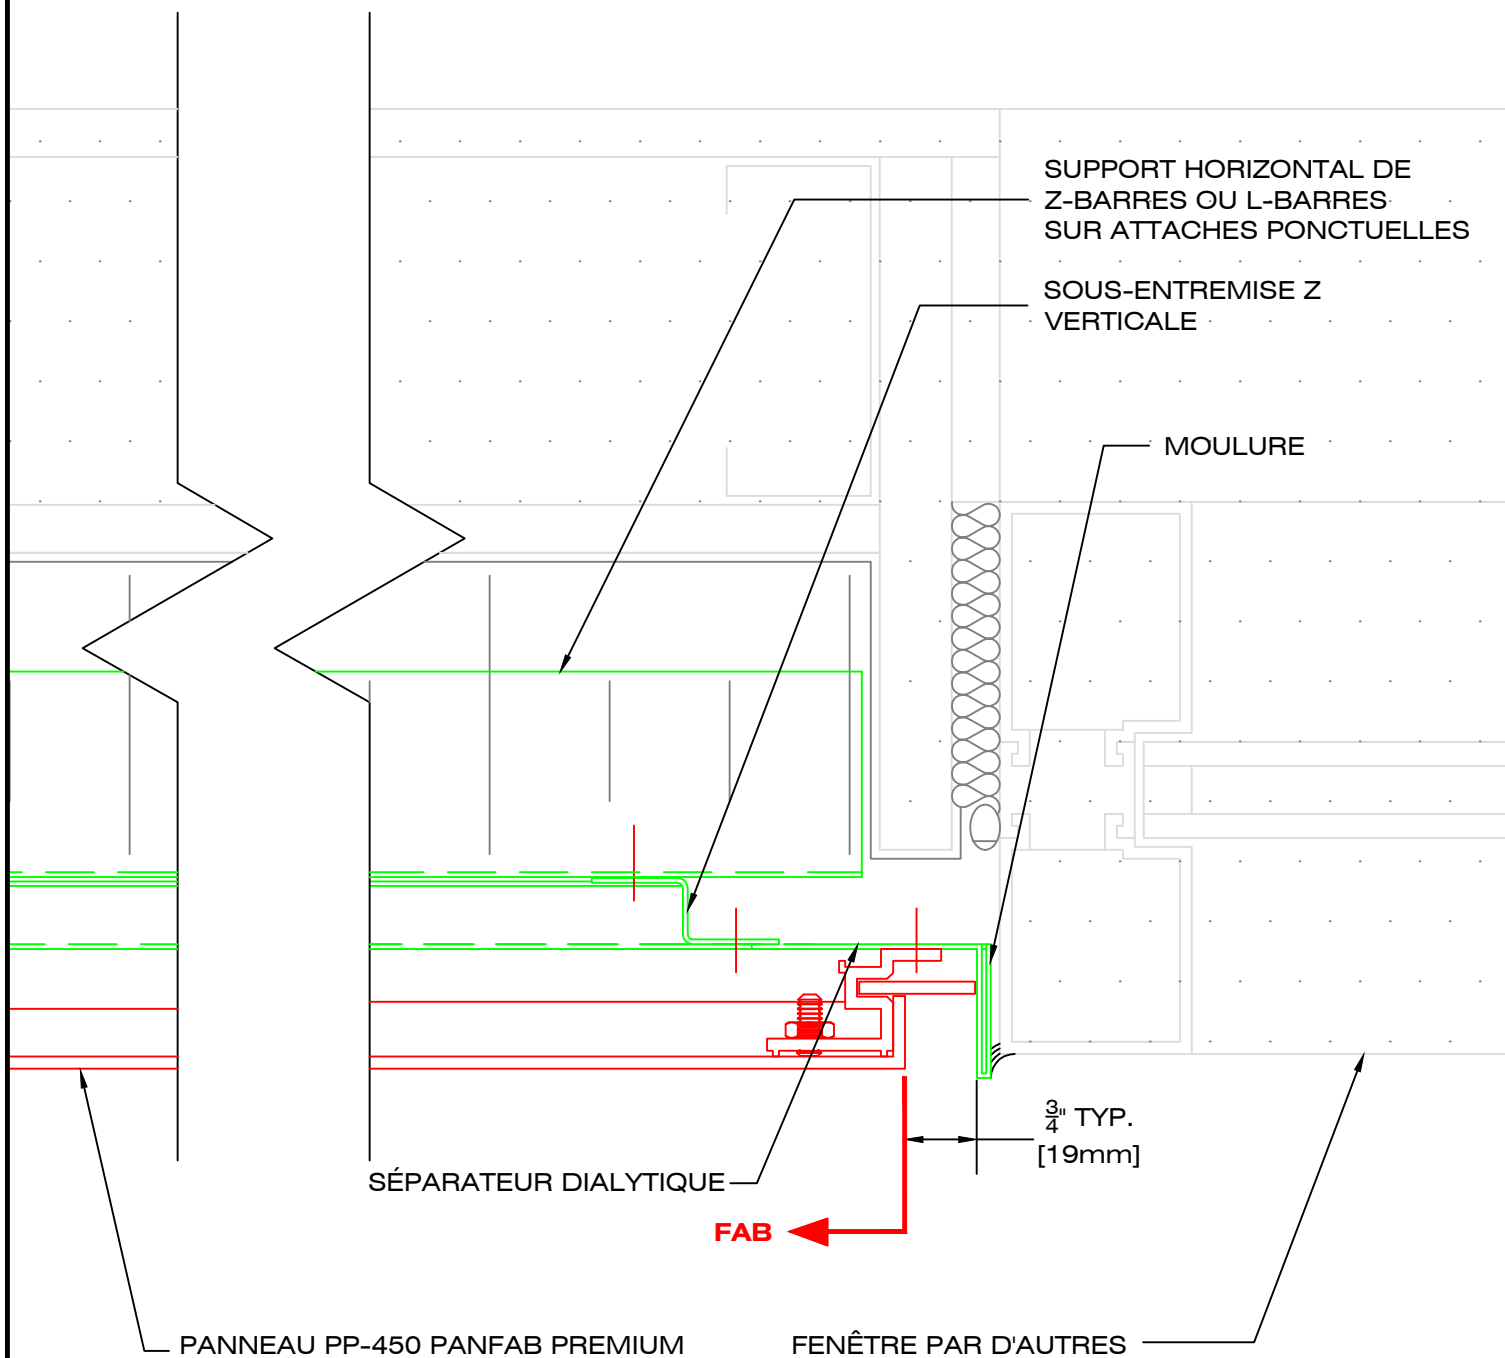

49, boul. de la Seigneurie Est
Blainville (Québec) J7C 4G6

Téléphone : (450) 430-3029

www.panfab.com

Projet:

PP-450 PANFAB PREMIUM

Titre:

DÉTAIL EN PLAN - JAMBAGE DE FENÊTRE

Échelle:


1:2

Date:

AOÛT 2025

Page:

450310

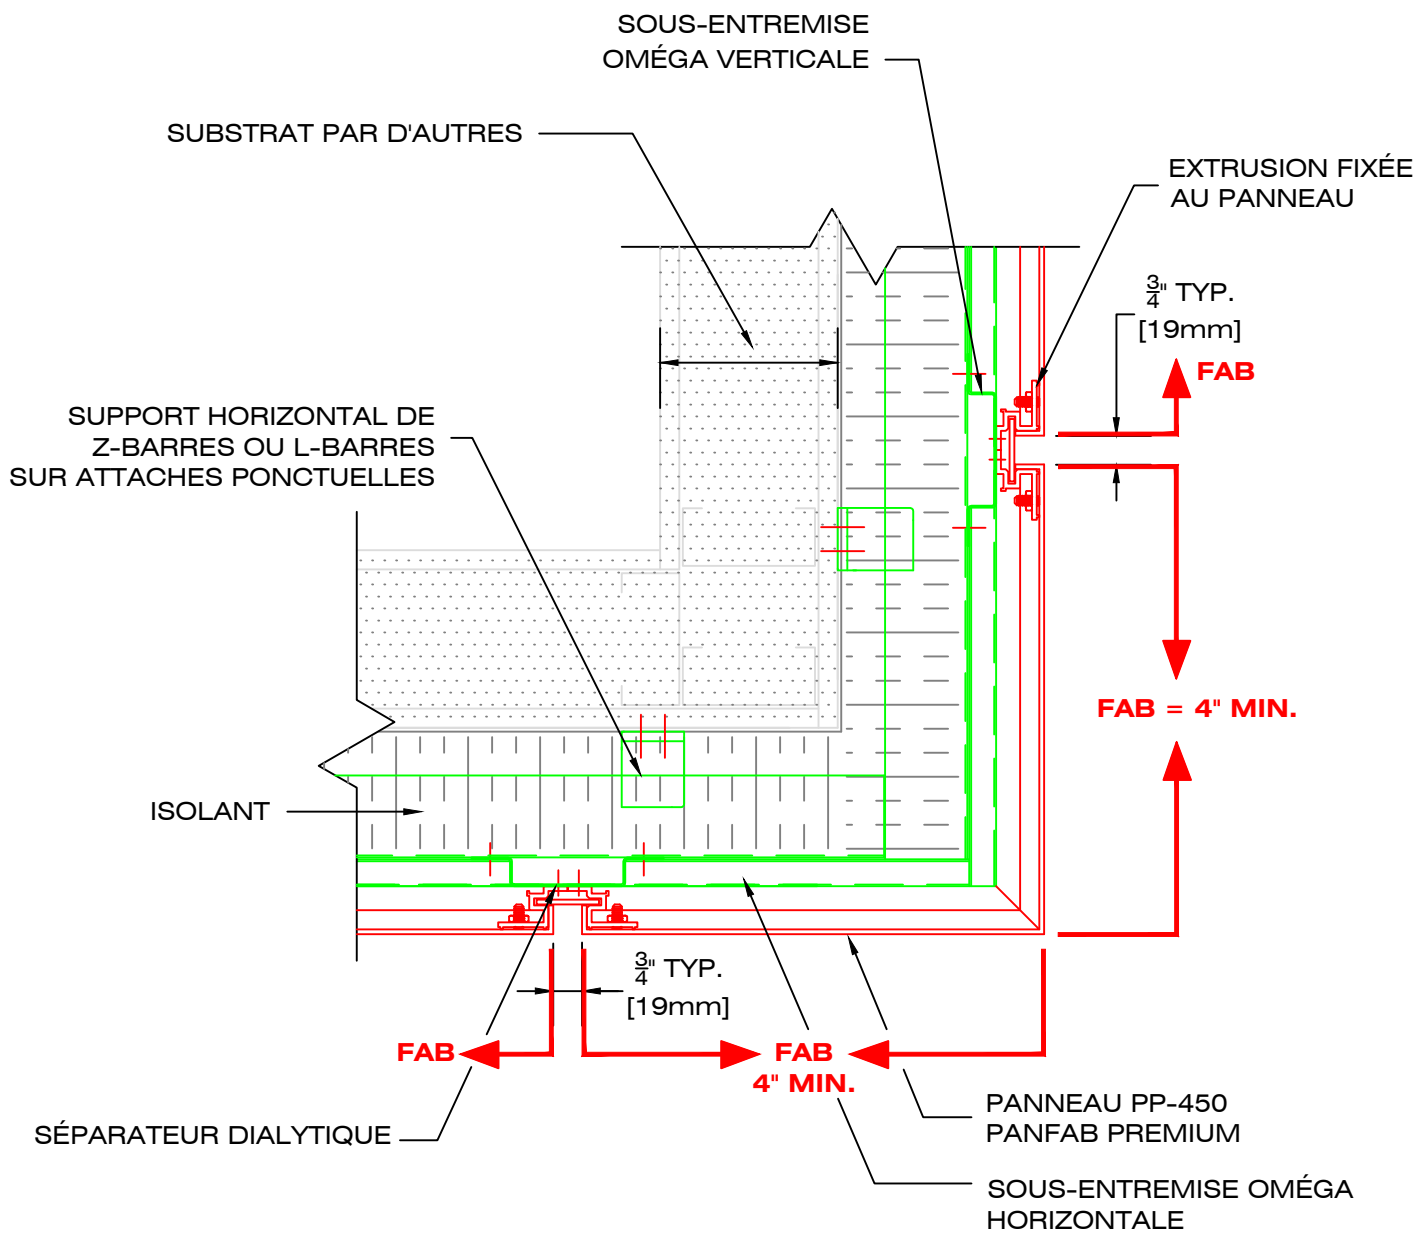

49, boul. de la Seigneurie Est
Blainville (Québec) J7C 4G6

Téléphone : (450) 430-3029

www.panfab.com

Projet:

PP-450 PANFAB PREMIUM

Titre:

DÉTAIL EN PLAN - PANNEAU DE COIN EXTÉRIEUR

Échelle:


1:5

Date:

AOÛT 2025

Page:

450320

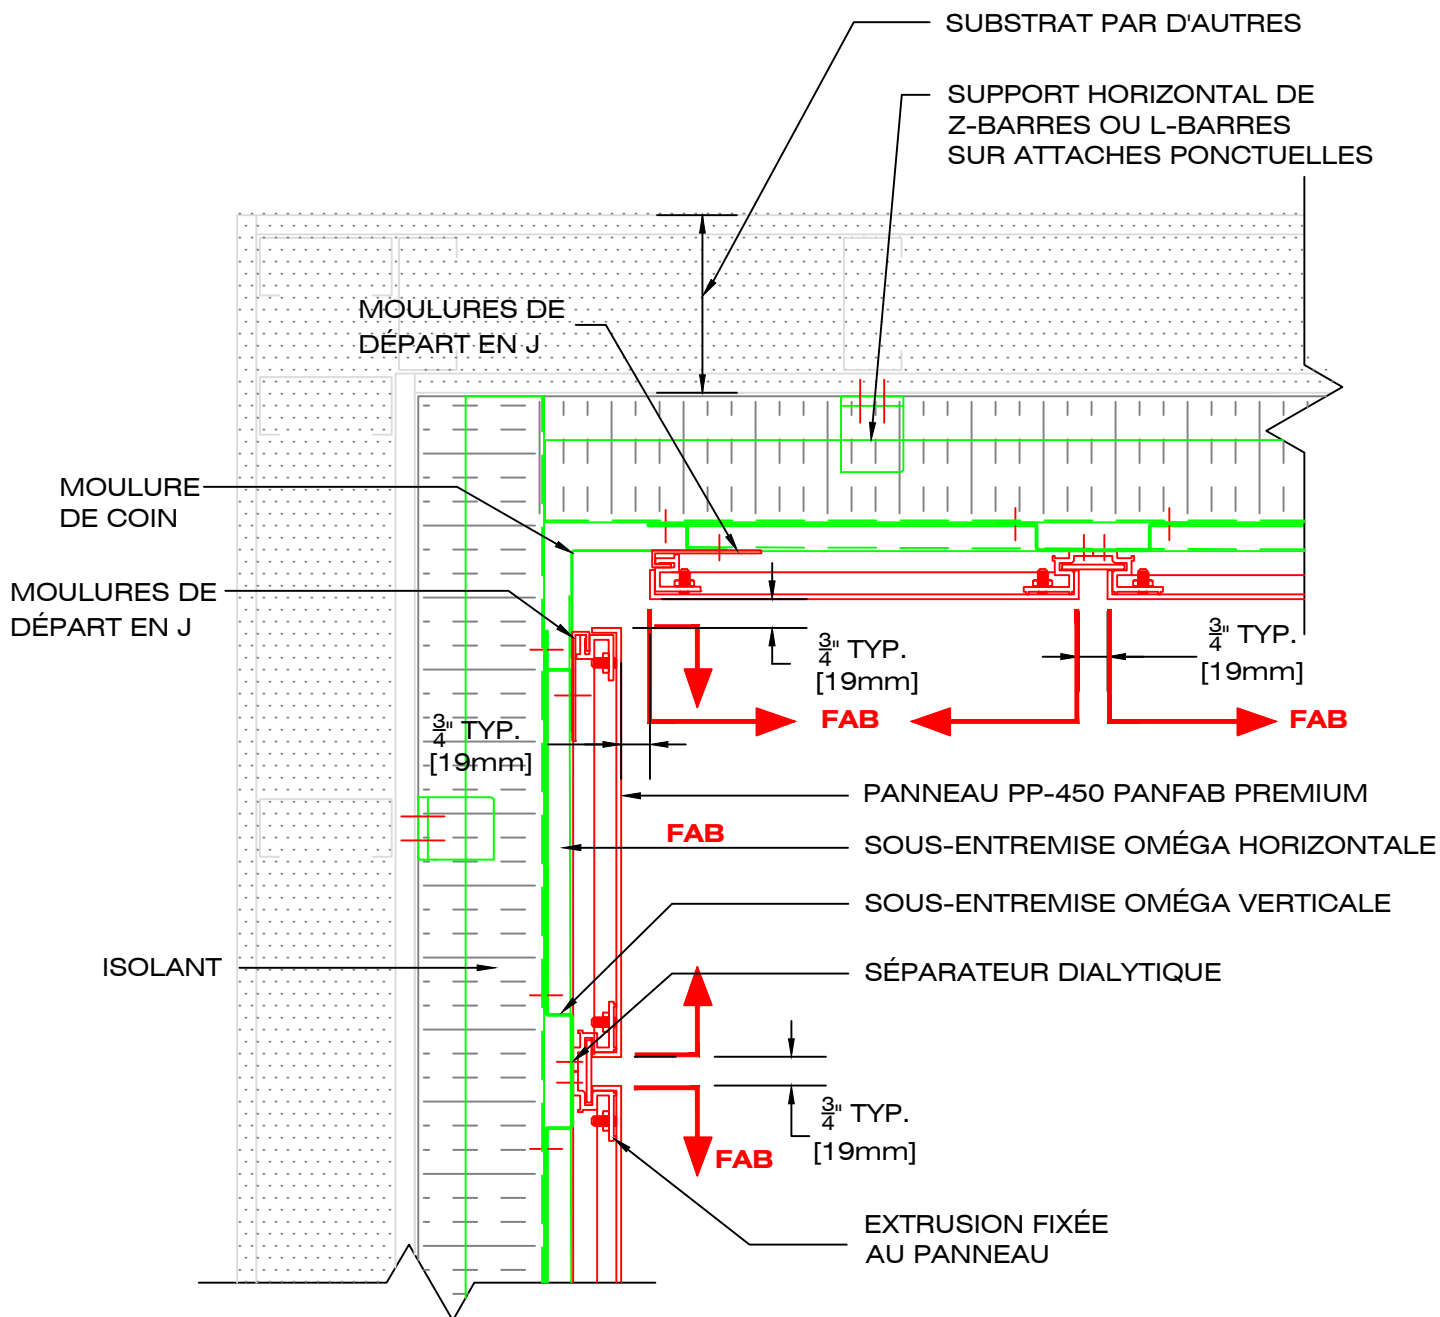

49, boul. de la Seigneurie Est
Blainville (Québec) J7C 4G6

Téléphone : (450) 430-3029

www.panfab.com

Projet:

PP-450 PANFAB PREMIUM

Titre:

DÉTAIL EN PLAN - PANNEAU DE COIN INTÉRIEUR

Échelle:

1:5

Date:

AOÛT 2025

Page:

450330