

Usage: Quadrillage modulaire de surface.

Description: Panneau en fabrication sur mesure, style plaque aluminium $\frac{1}{8}$ " = 3.0mm arêtes apparentes exposées avec extrusions soudées à l'endos. Vissage apparent au fond du joint. Relief $1\frac{1}{4}$ " = 32mm / Joint $\frac{3}{4}$ " = 19mm. Dimensions maximales usuelles = 48" x 120" c/c joint. Dimensions maximales spéciales avec fini D-MAX = 58" x 120" c/c joint. (Dimensions optimales en largeur $\leq 19"$, $\leq 29"$, de 48" à 58" ; optimales en longueur $\leq 60"$, de 100" à 120" ; non-optimales en largeur de 19" à 24", de 29" à 48", non-opti. en longueur de 60" à 100")

Option de fini:

-Fini prépeint D-MAX: Aluminium 3.0mm, alliage 5754H42, fini prépeint type PVDF Kynar 500 70%, tel que Duranar XL, 7 couleurs en inventaire: Blanc RAL9016, Jupiter RAL9006, Neptune, Alpha Centauri, Fusain, Rigel-2 et Noir RAL9005.

-Fini peint uréthane acrylique: Aluminium 3.0mm, alliage 3003H14, choix de couleur illimitée à partir de chartes Sico, BM, RAL, Qc.




49, boul. de la Seigneurie Est
Blainville (Québec) J7C 4G6

Téléphone : (450) 430-3029

www.panfab.com

Projet:	PP-400 PANFAB PLAQUE	
Titre:	VUE ISOMÉTRIQUE	
Échelle:	1 : 60	Page:
Date:	AOÛT 2025	400200

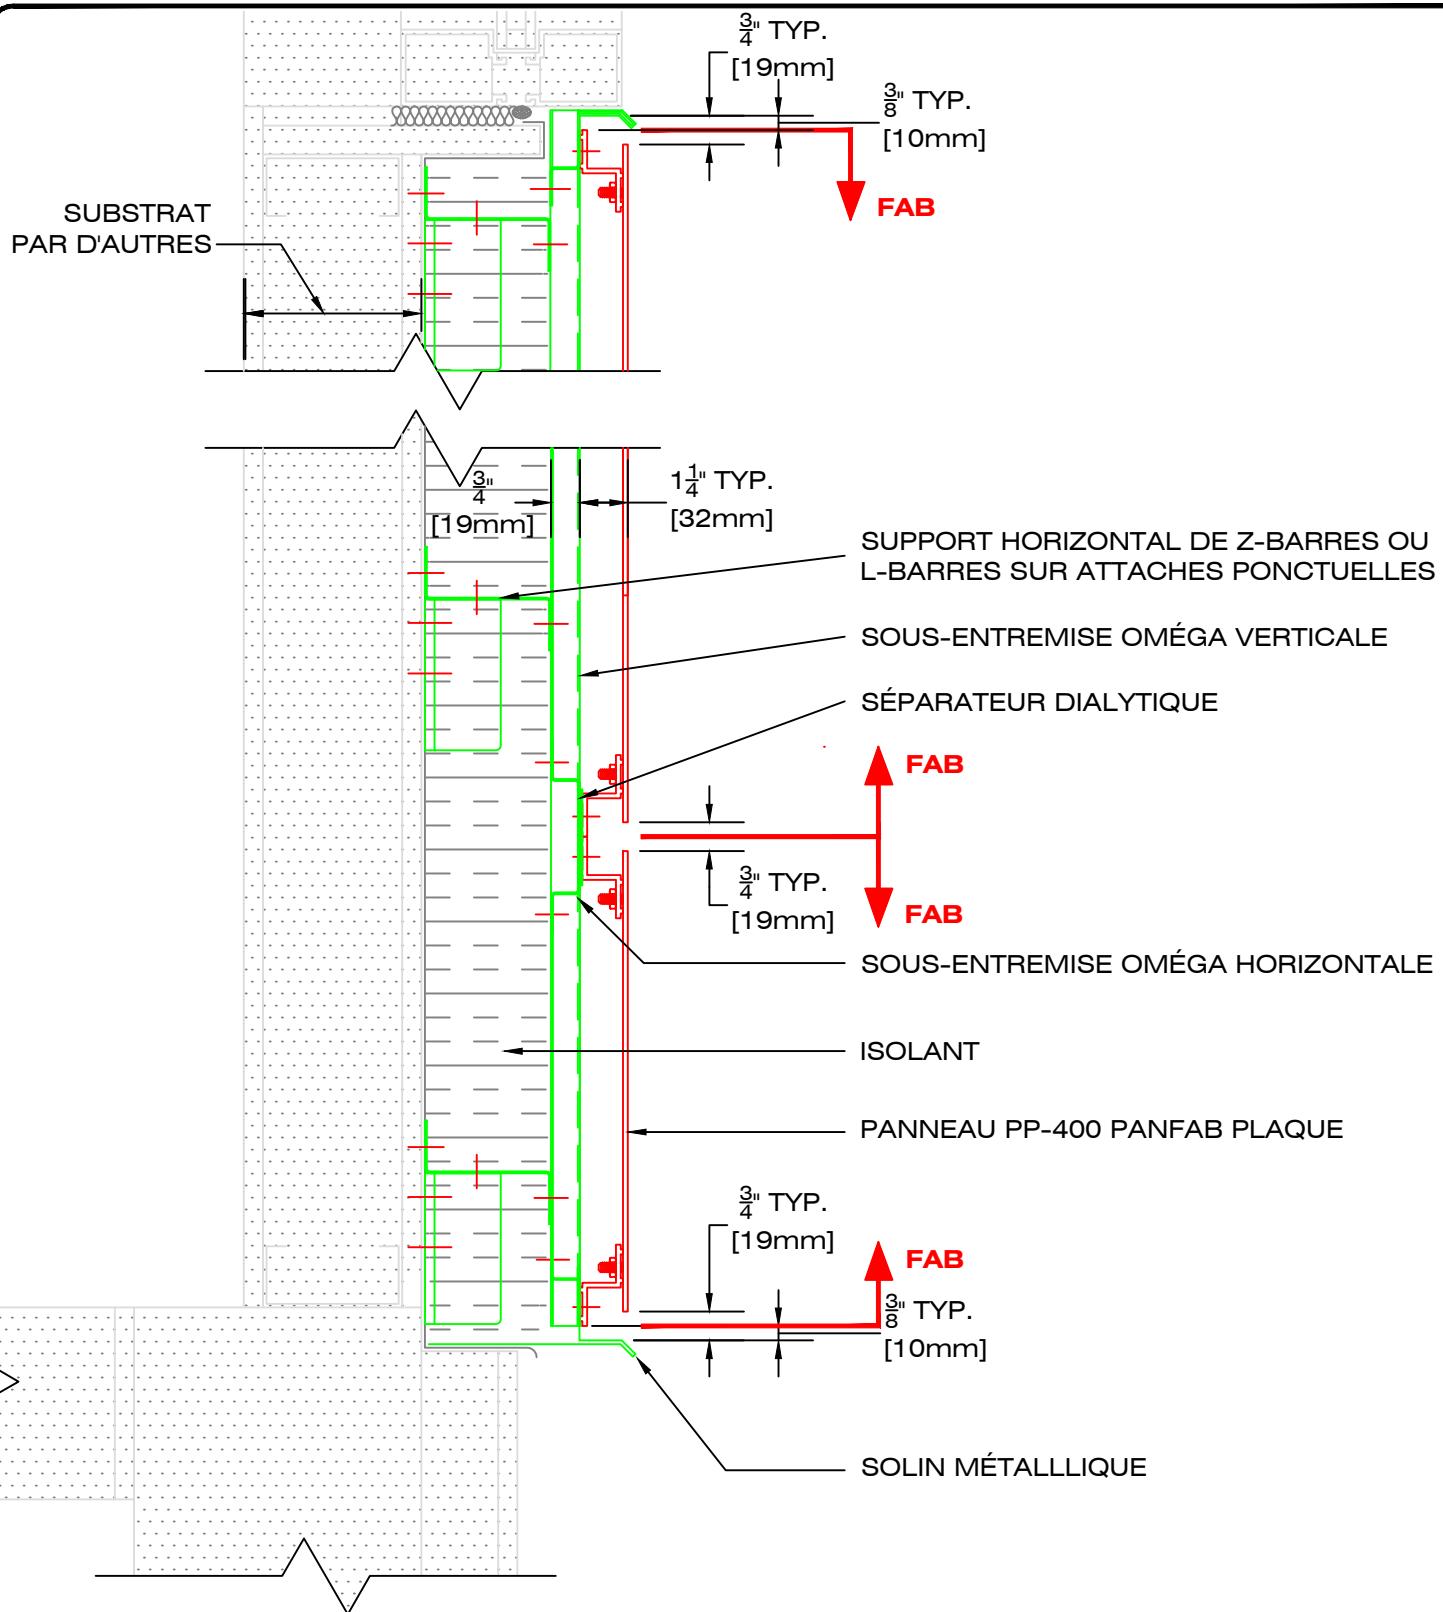


49, boul. de la Seigneurie Est
Blainville (Québec) J7C 4G6

Téléphone : (450) 430-3029

www.panfab.com

Projet:	PP-400 PANFAB PLAQUE	
Titre:	DÉTAIL EN COUPE - GÉNÉRALE	
Échelle:	1:5	Page:
Date:	AOÛT 2025	400210

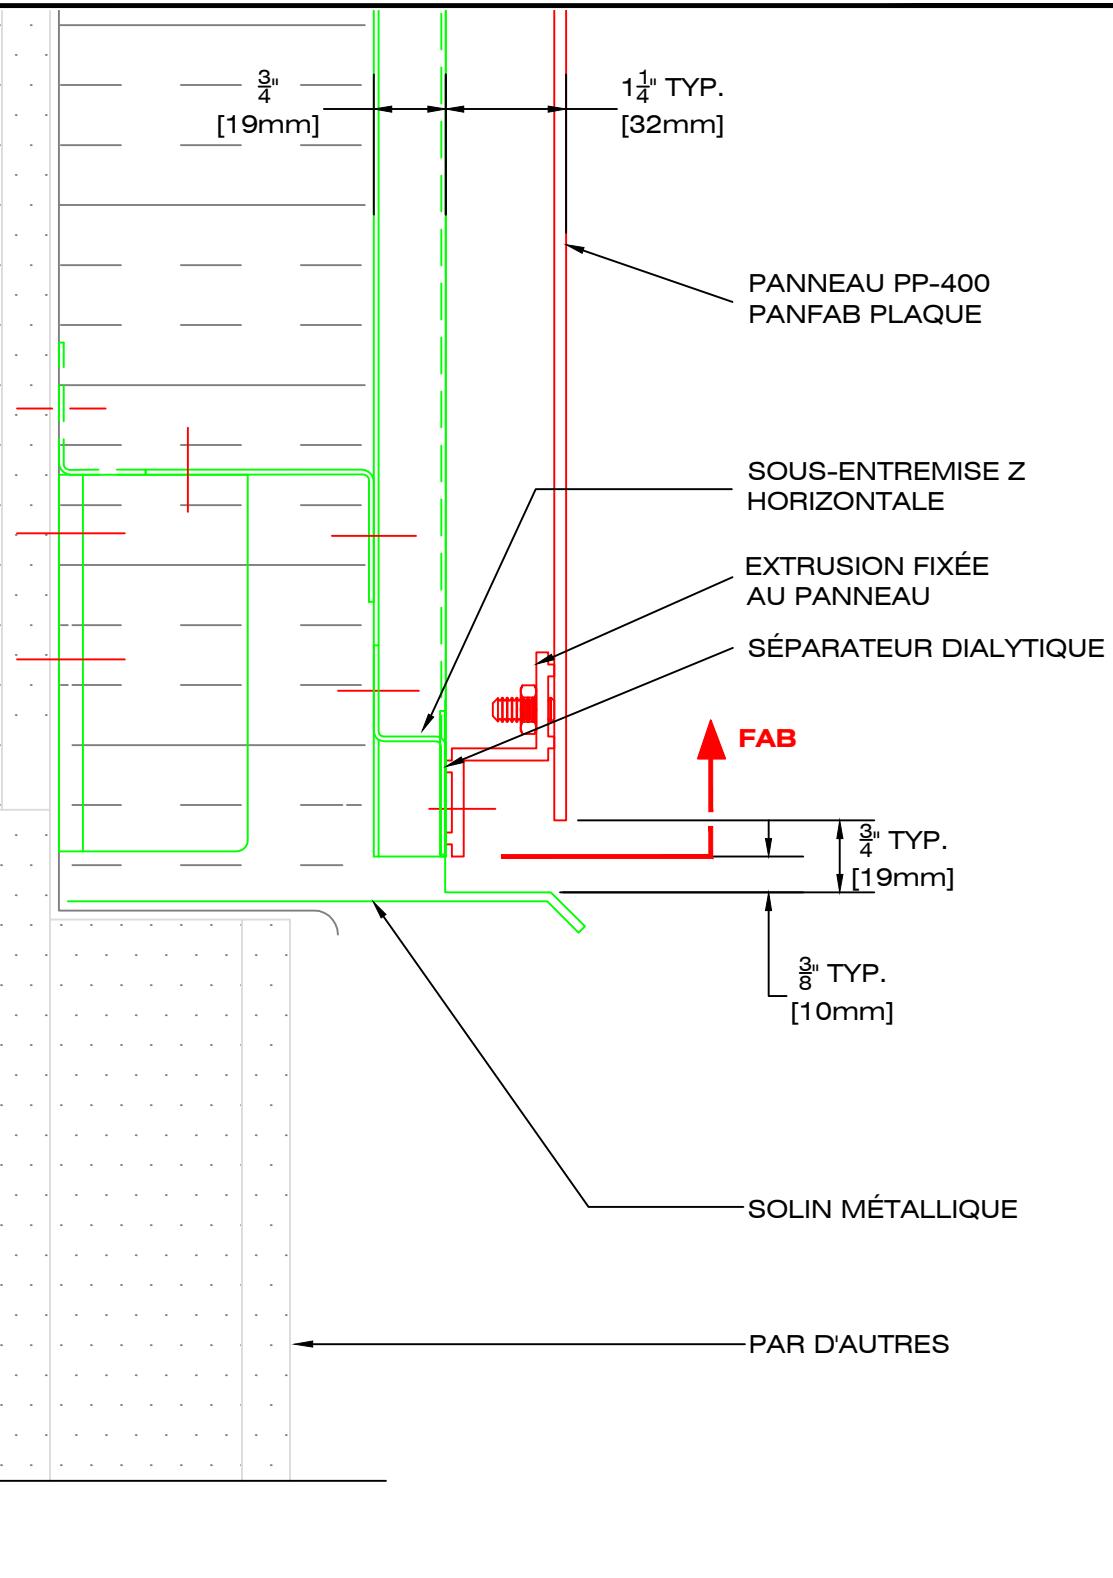



49, boul. de la Seigneurie Est
Blainville (Québec) J7C 4G6

Téléphone : (450) 430-3029

www.panfab.com

Projet:	PP-400 PANFAB PLAQUE		
Titre:	DÉTAIL EN COUPE - FONDATION		
Échelle:	1:2	Page:	400211
Date:	AOÛT 2025		

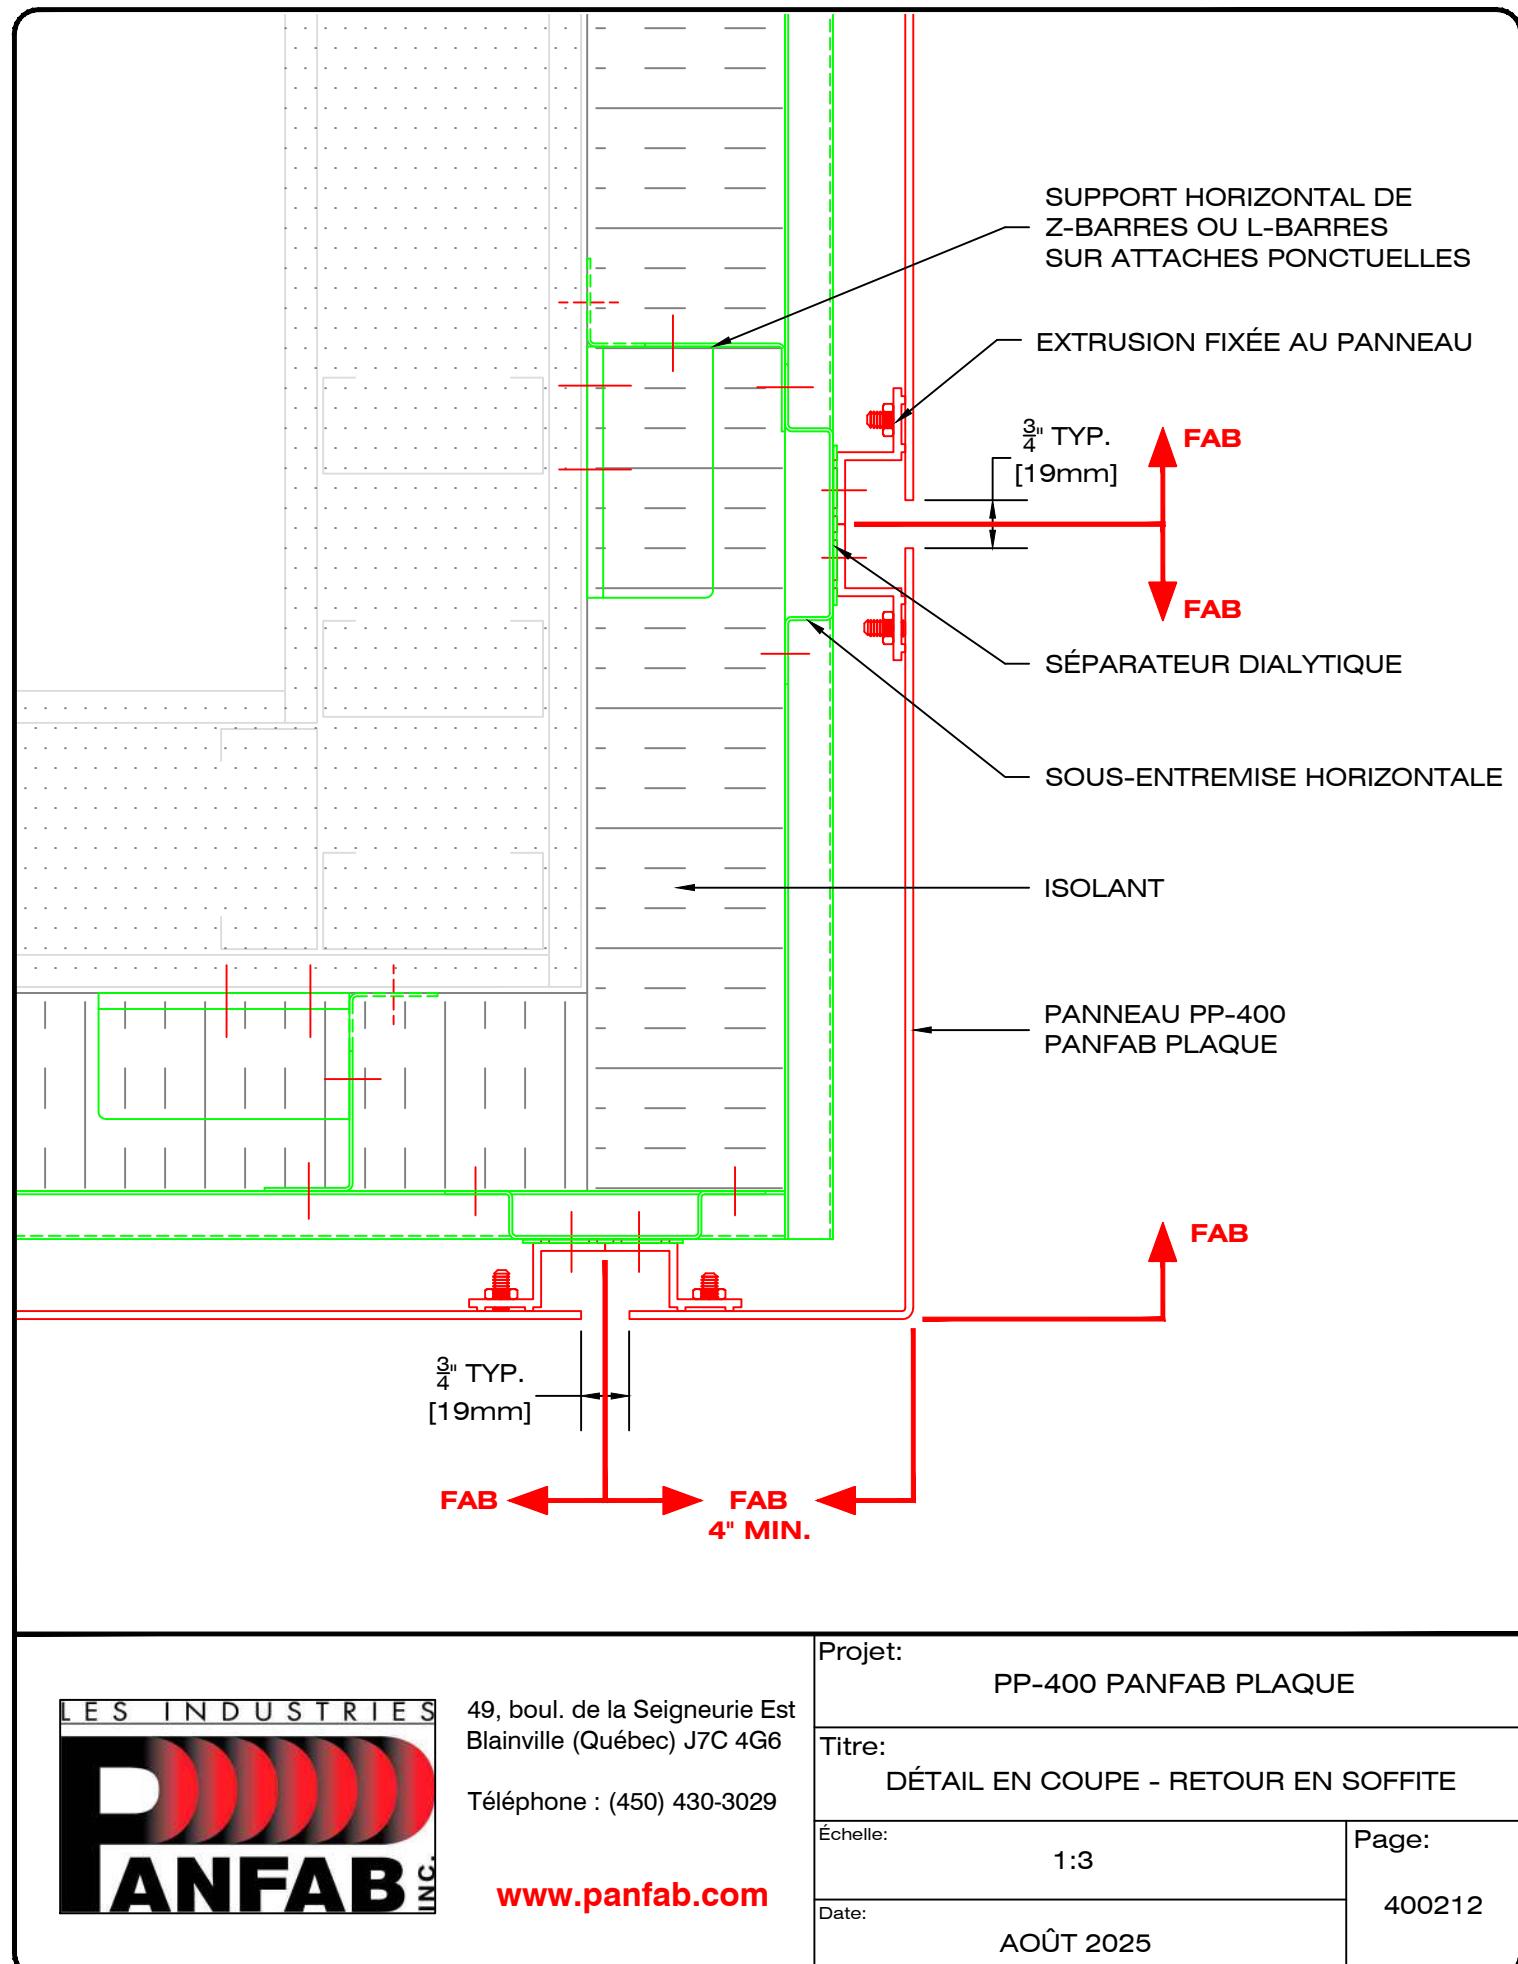

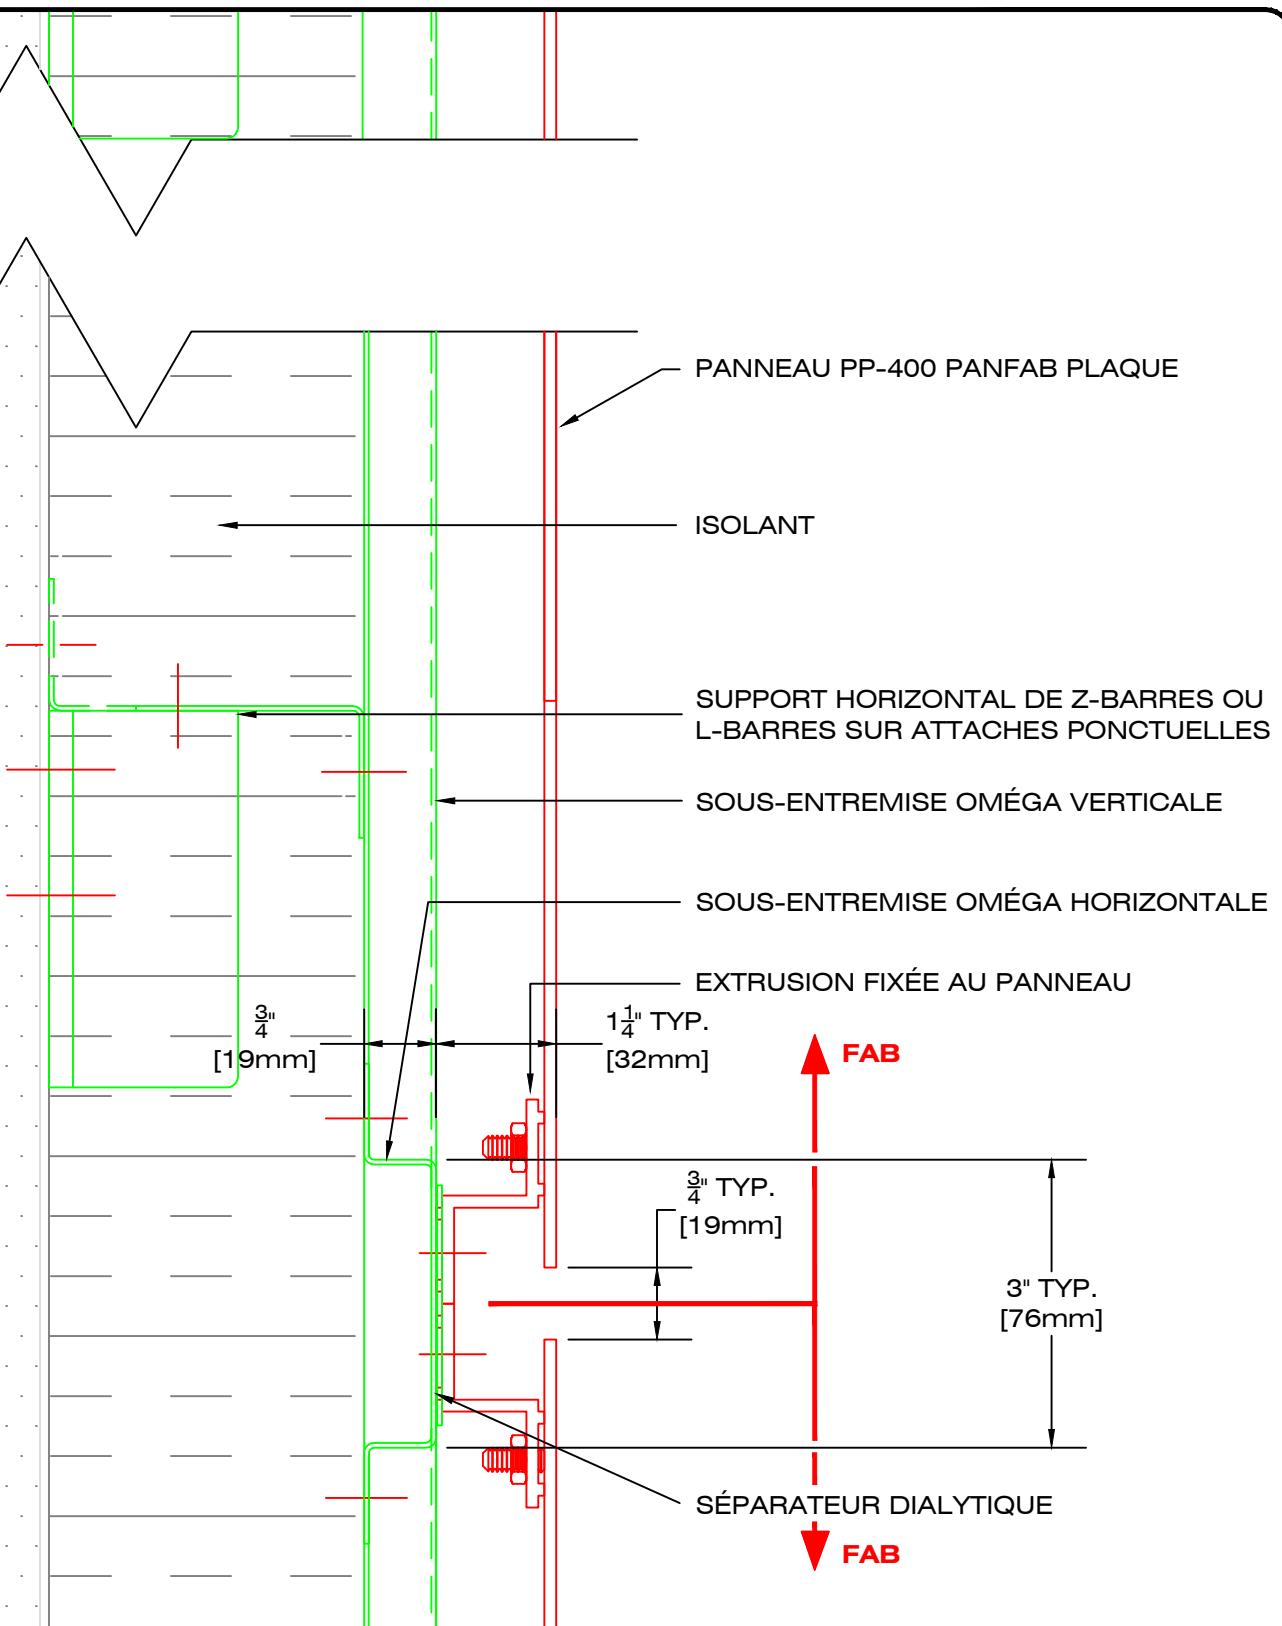

49, boul. de la Seigneurie Est
Blainville (Québec) J7C 4G6


Téléphone : (450) 430-3029

www.panfab.com

Projet:
PP-400 PANFAB PLAQUE

Titre:
DÉTAIL EN COUPE - JOINT HORIZONTAL

Échelle: 1:2	Page: 400220
Date: AOÛT 2025	

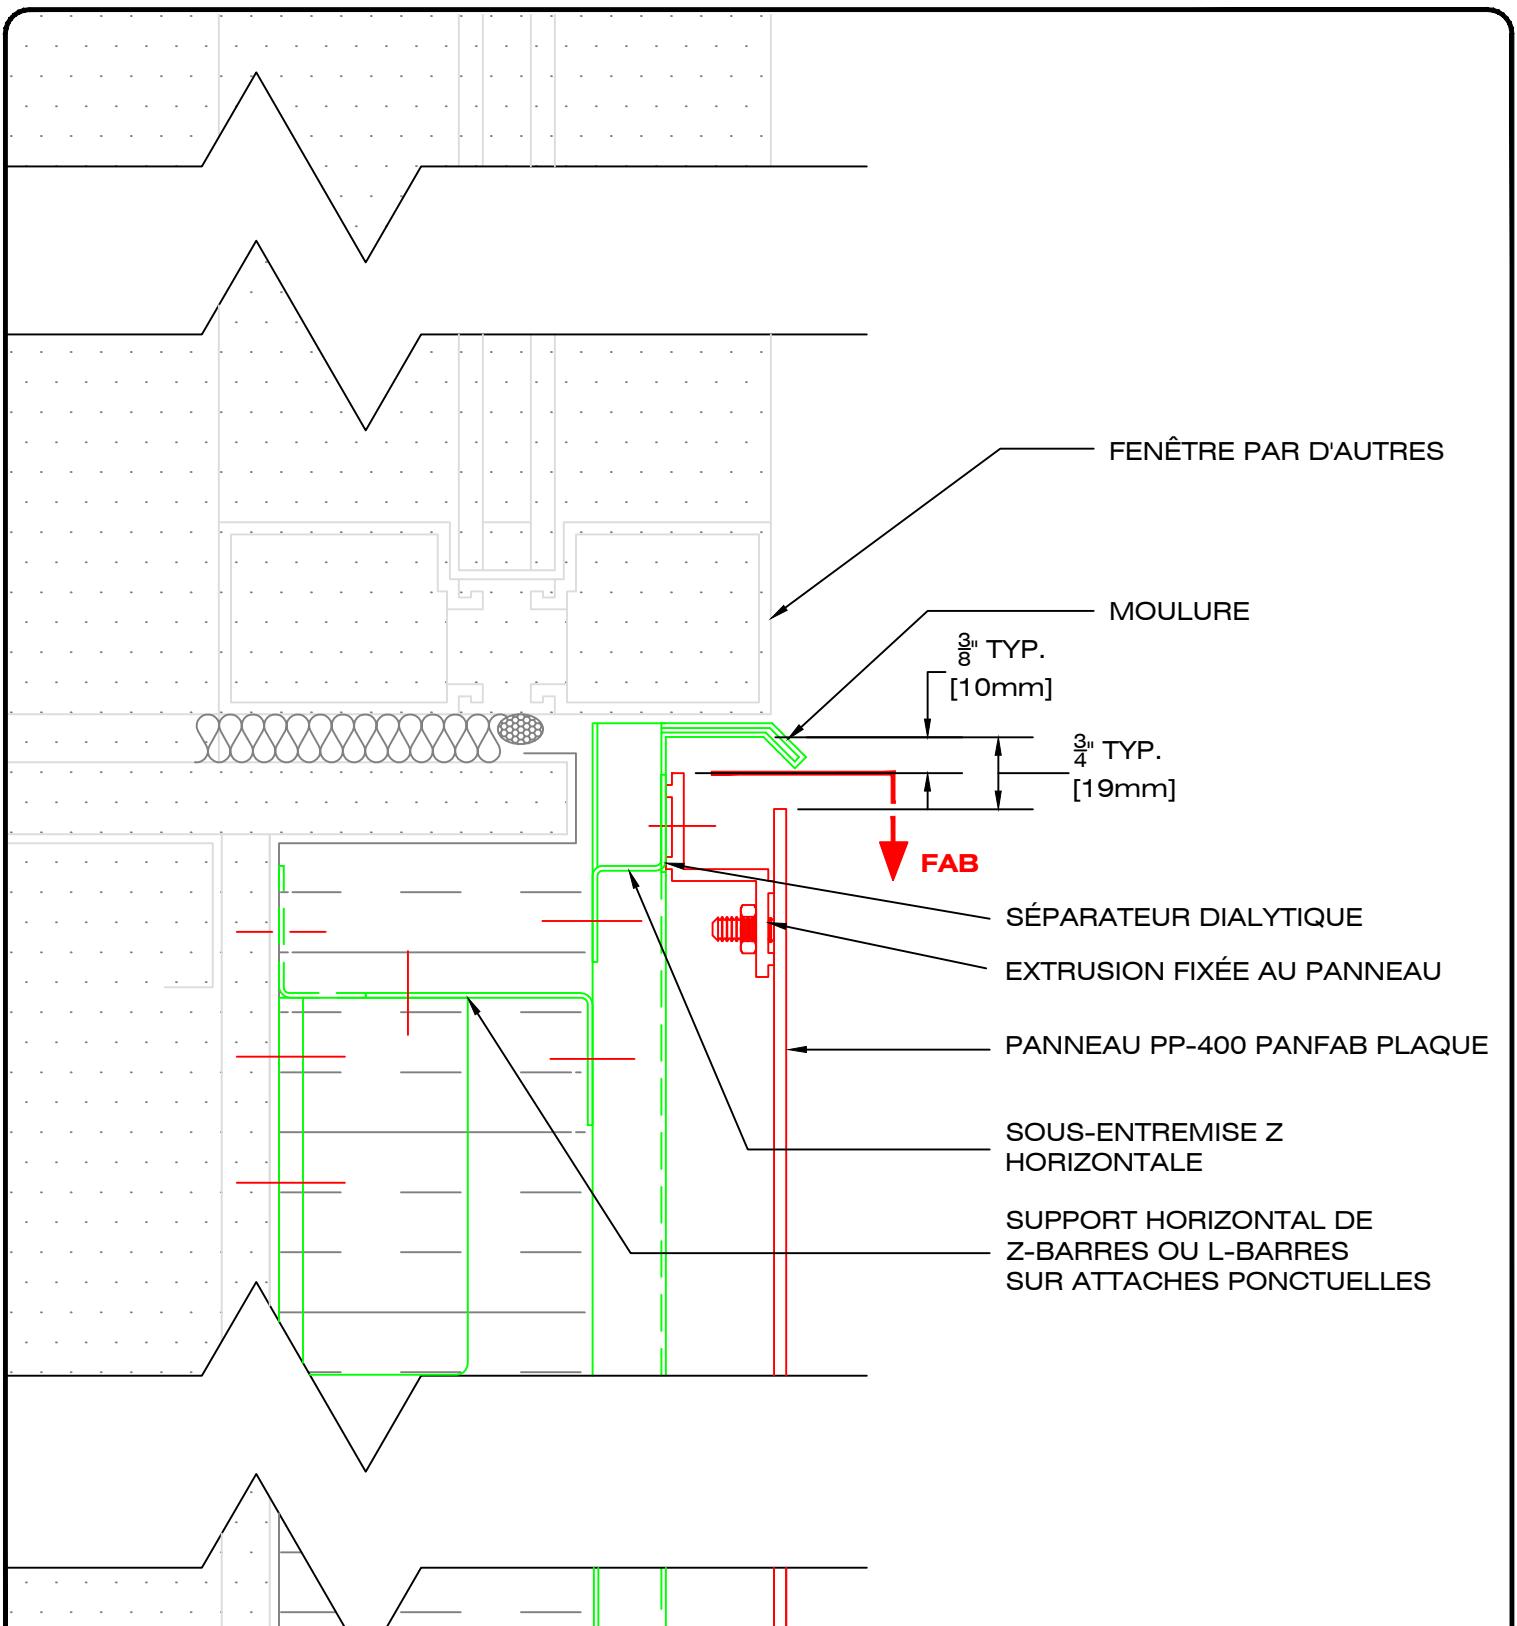


49, boul. de la Seigneurie Est
Blainville (Québec) J7C 4G6

Téléphone : (450) 430-3029

www.panfab.com

Projet:	PP-400 PANFAB PLAQUE	
Titre:	DÉTAIL EN COUPE - ALLÈGE FENÊTRE	
Échelle:	1:2	Page:
Date:	AOÛT 2025	400230

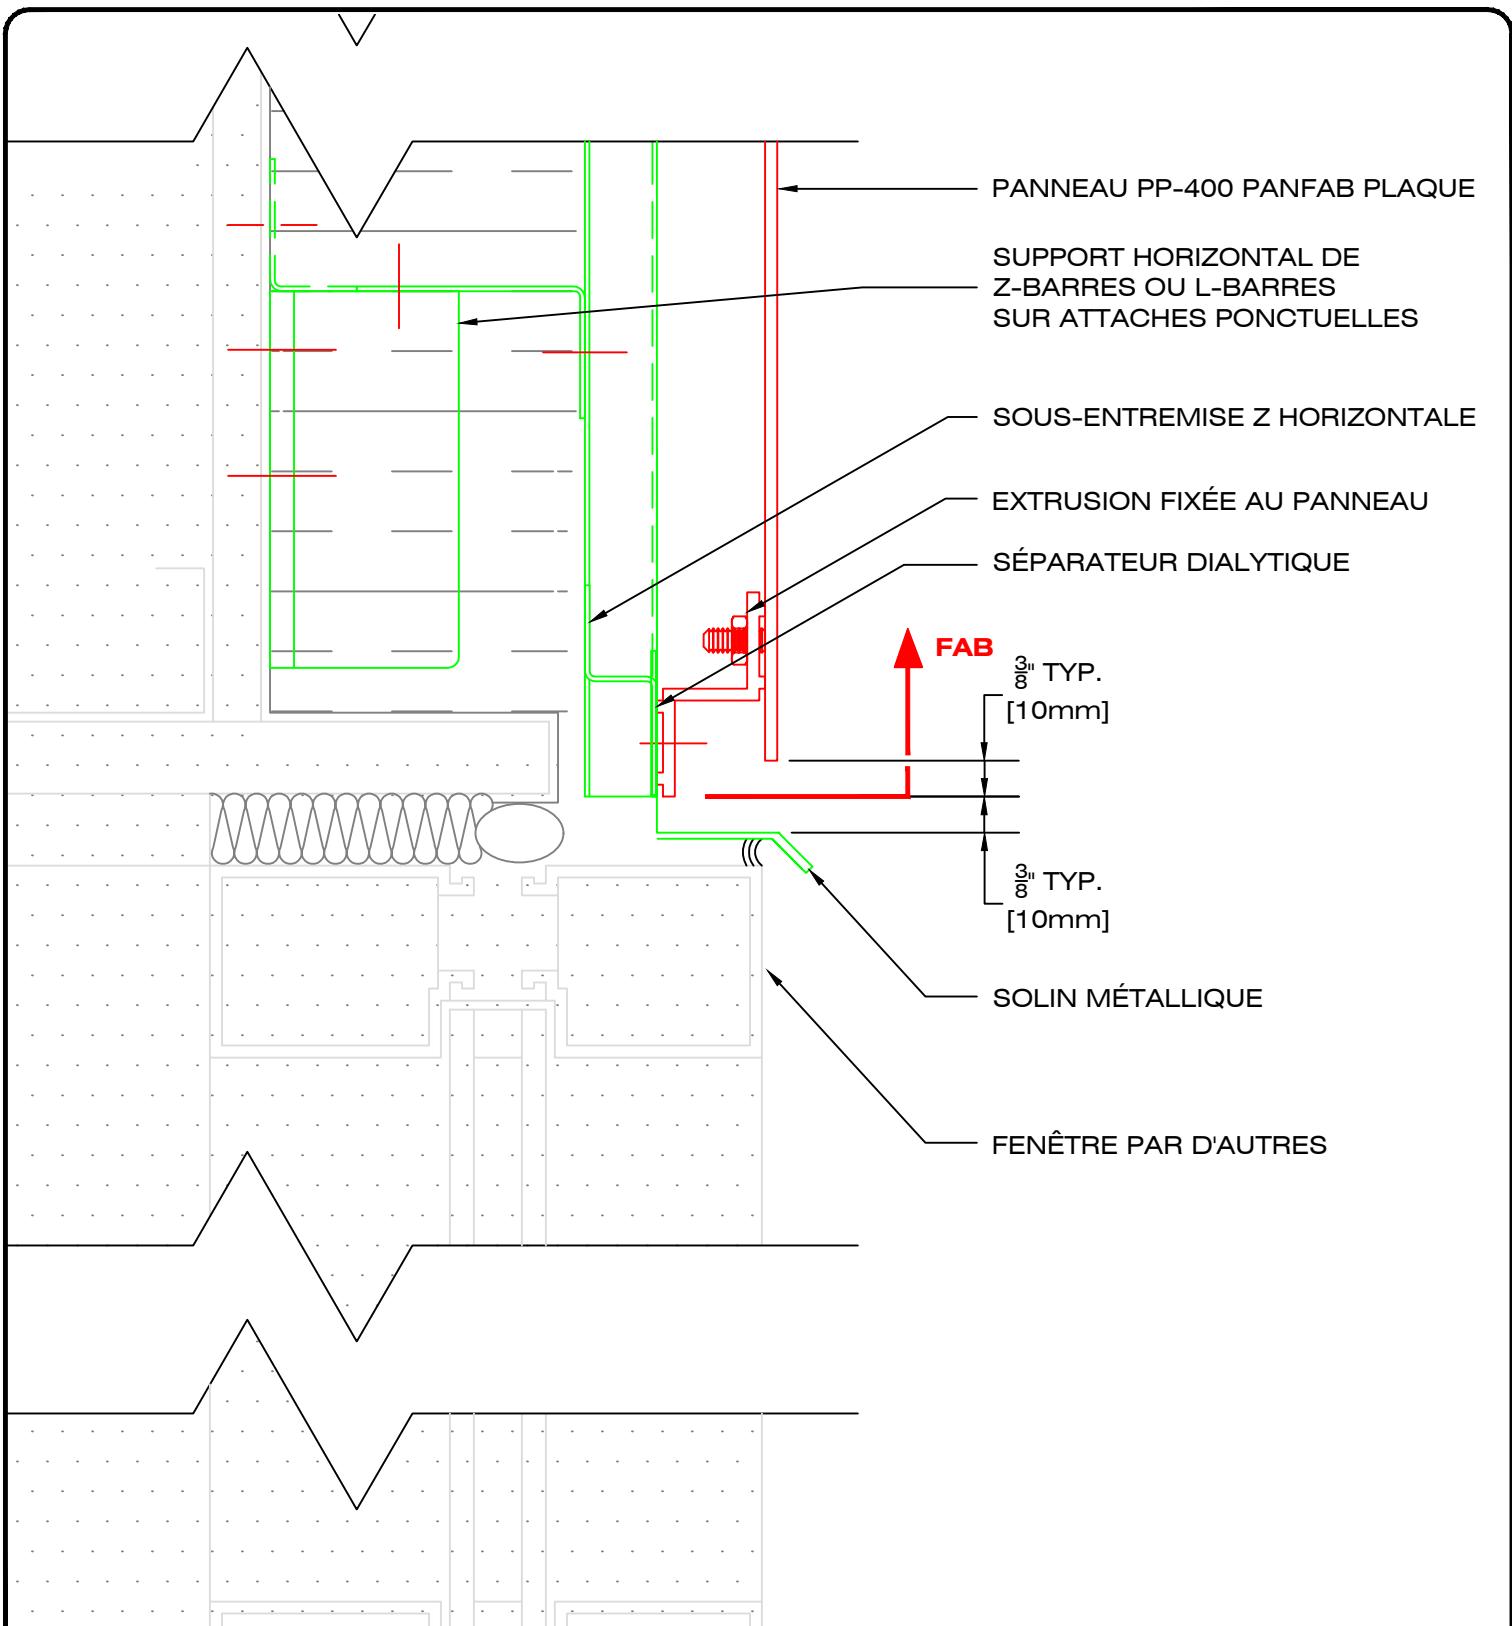


49, boul. de la Seigneurie Est
Blainville (Québec) J7C 4G6

Téléphone : (450) 430-3029

www.panfab.com

Projet:	PP-400 PANFAB PLAQUE	
Titre:	DÉTAIL EN COUPE - LINTEAU FENÊTRE	
Échelle:	1:2	Page:
Date:	AOÛT 2025	400240

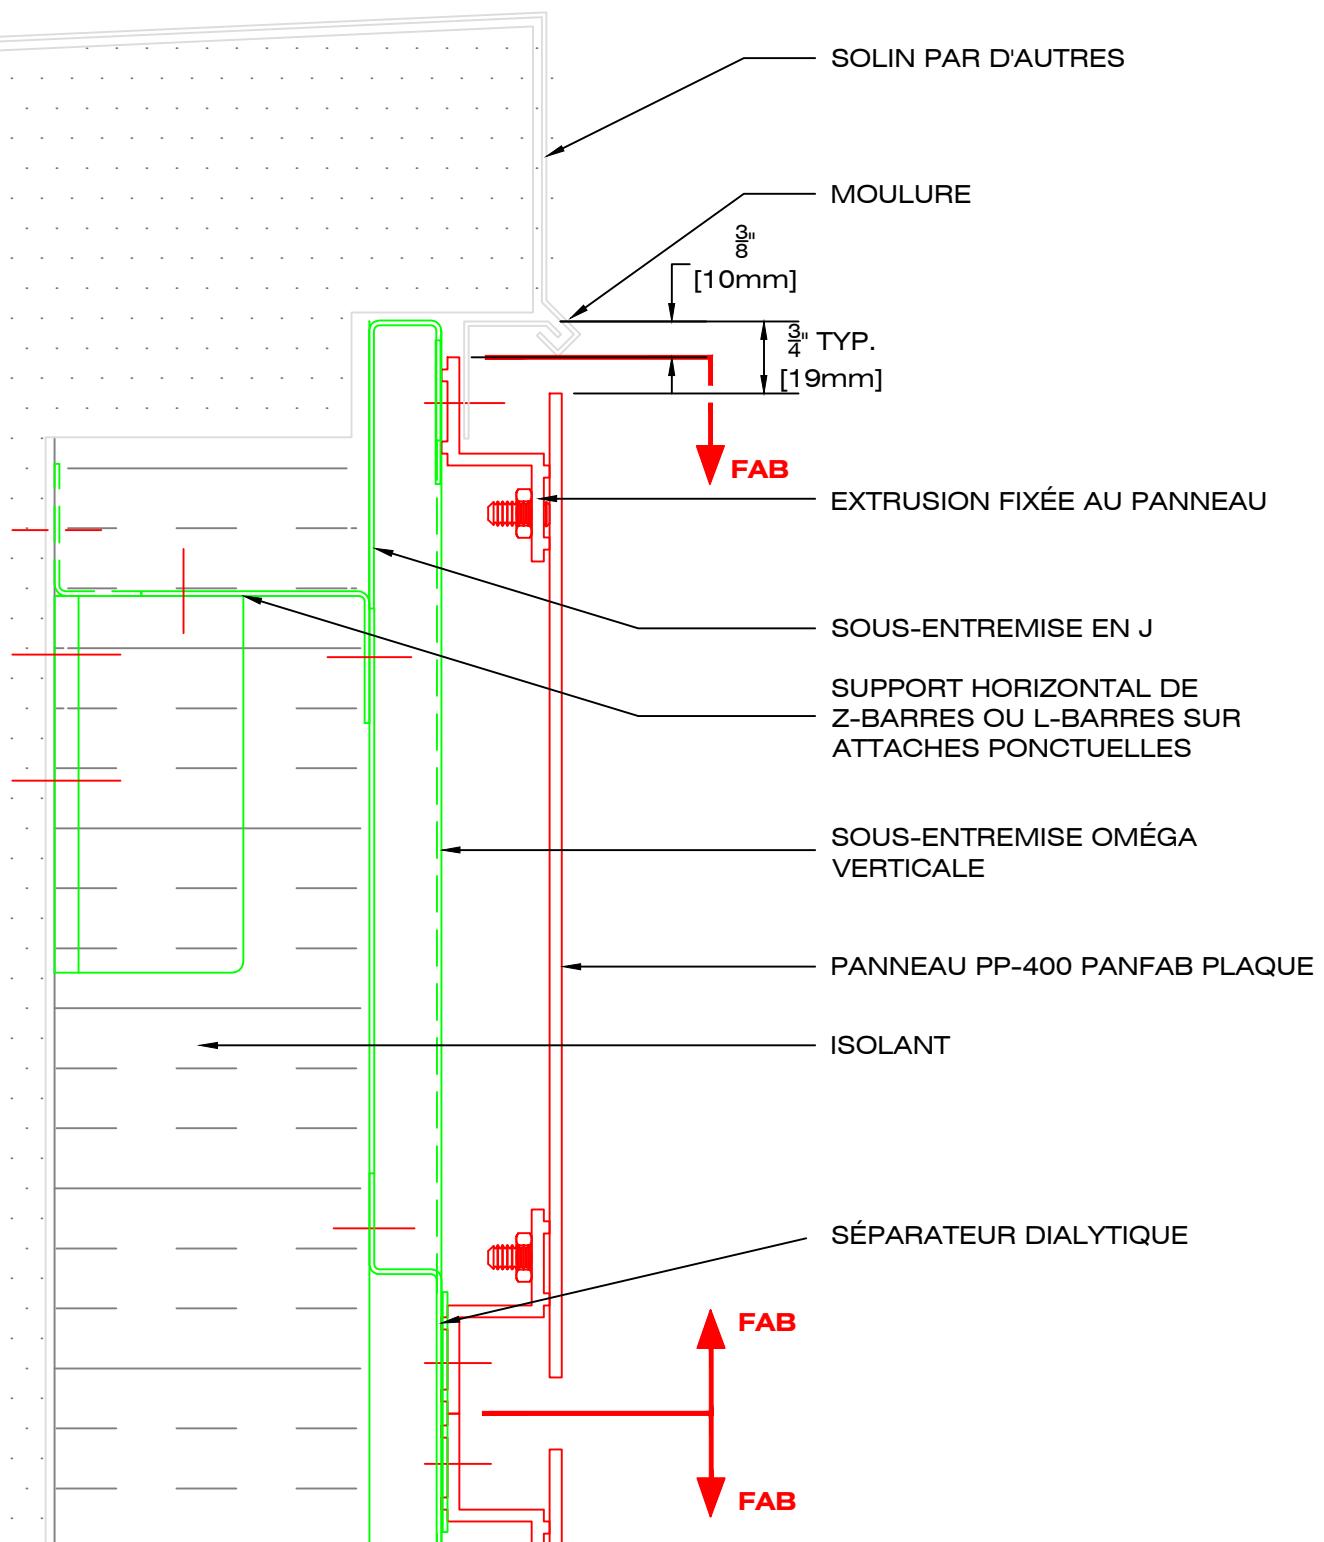


49, boul. de la Seigneurie Est
Blainville (Québec) J7C 4G6

Téléphone : (450) 430-3029

www.panfab.com

Projet:	PP-400 PANFAB PLAQUE	
Titre:	DÉTAIL EN COUPE - PARAPET OPTION "A"	
Échelle:	1:2	Page:
Date:	AOÛT 2025	400250

NOTE : CETTE OPTION SEULEMENT OFFERTE SI PANNEAU $\leq 60"$ DE LONGUEUR ; AVEC HAUTEUR VERTICALE $\geq 12"$; POUR MARQUISE OU BANDEAU AU RDC SEULEMENT, NON-OFFERT AUX ÉTAGES SUPÉRIEURS.

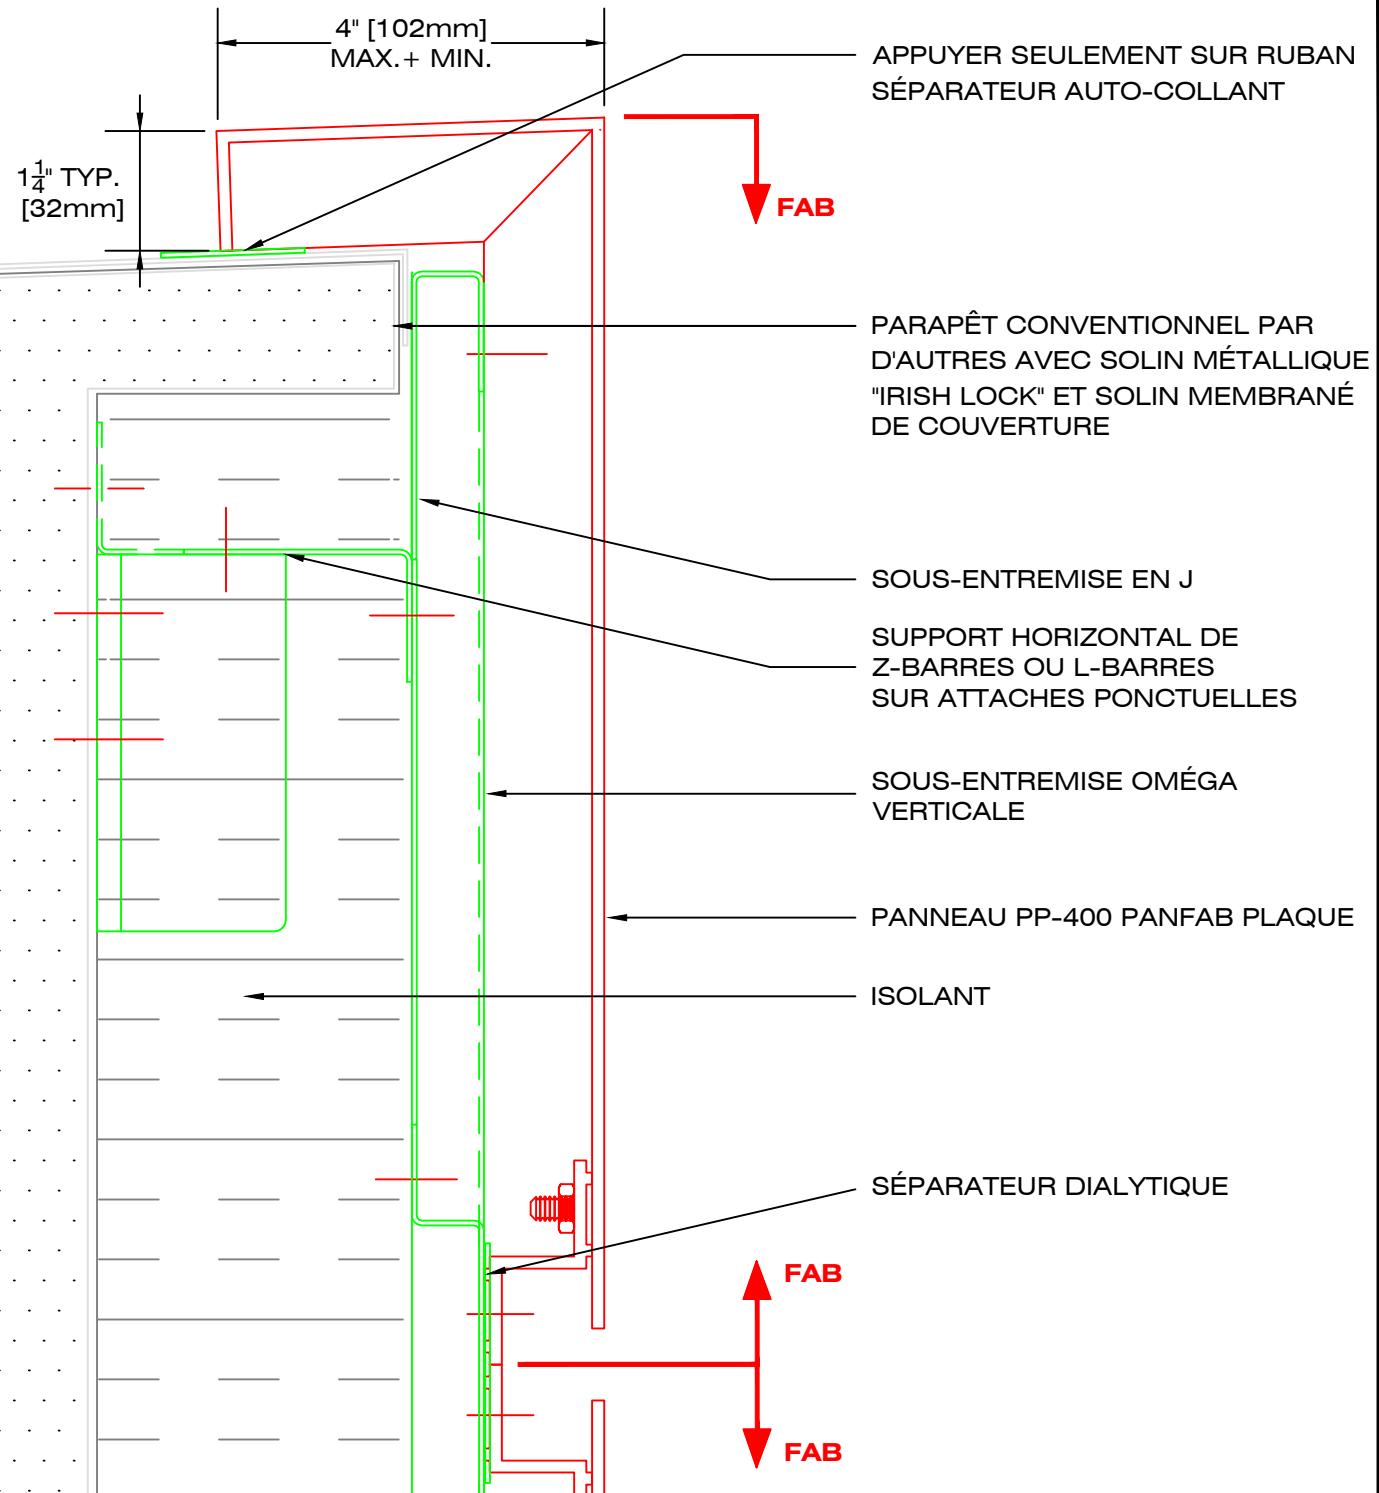


49, boul. de la Seigneurie Est
Blainville (Québec) J7C 4G6

Téléphone : (450) 430-3029

www.panfab.com

Projet:	PP-400 PANFAB PLAQUE	
Titre:	DÉTAIL EN COUPE - PARAPET OPTION "B"	
Échelle:	1:2	Page:
Date:	AOÛT 2025	400260

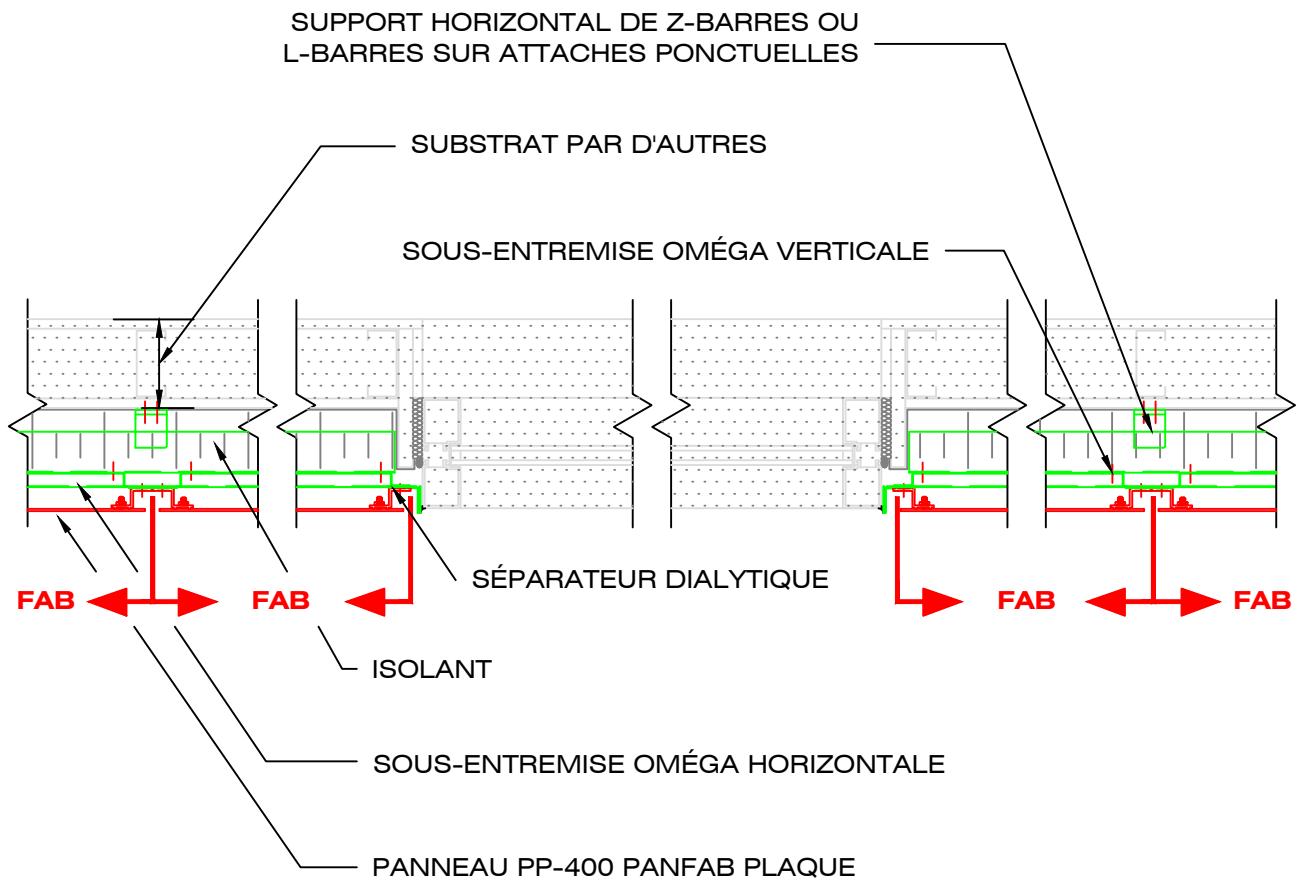

49, boul. de la Seigneurie Est
Blainville (Québec) J7C 4G6


Téléphone : (450) 430-3029

www.panfab.com

Projet:
PP-400 PANFAB PLAQUE

Titre:
VUE EN PLAN

Échelle: 1:10	Page: 400300
Date: AOÛT 2025	

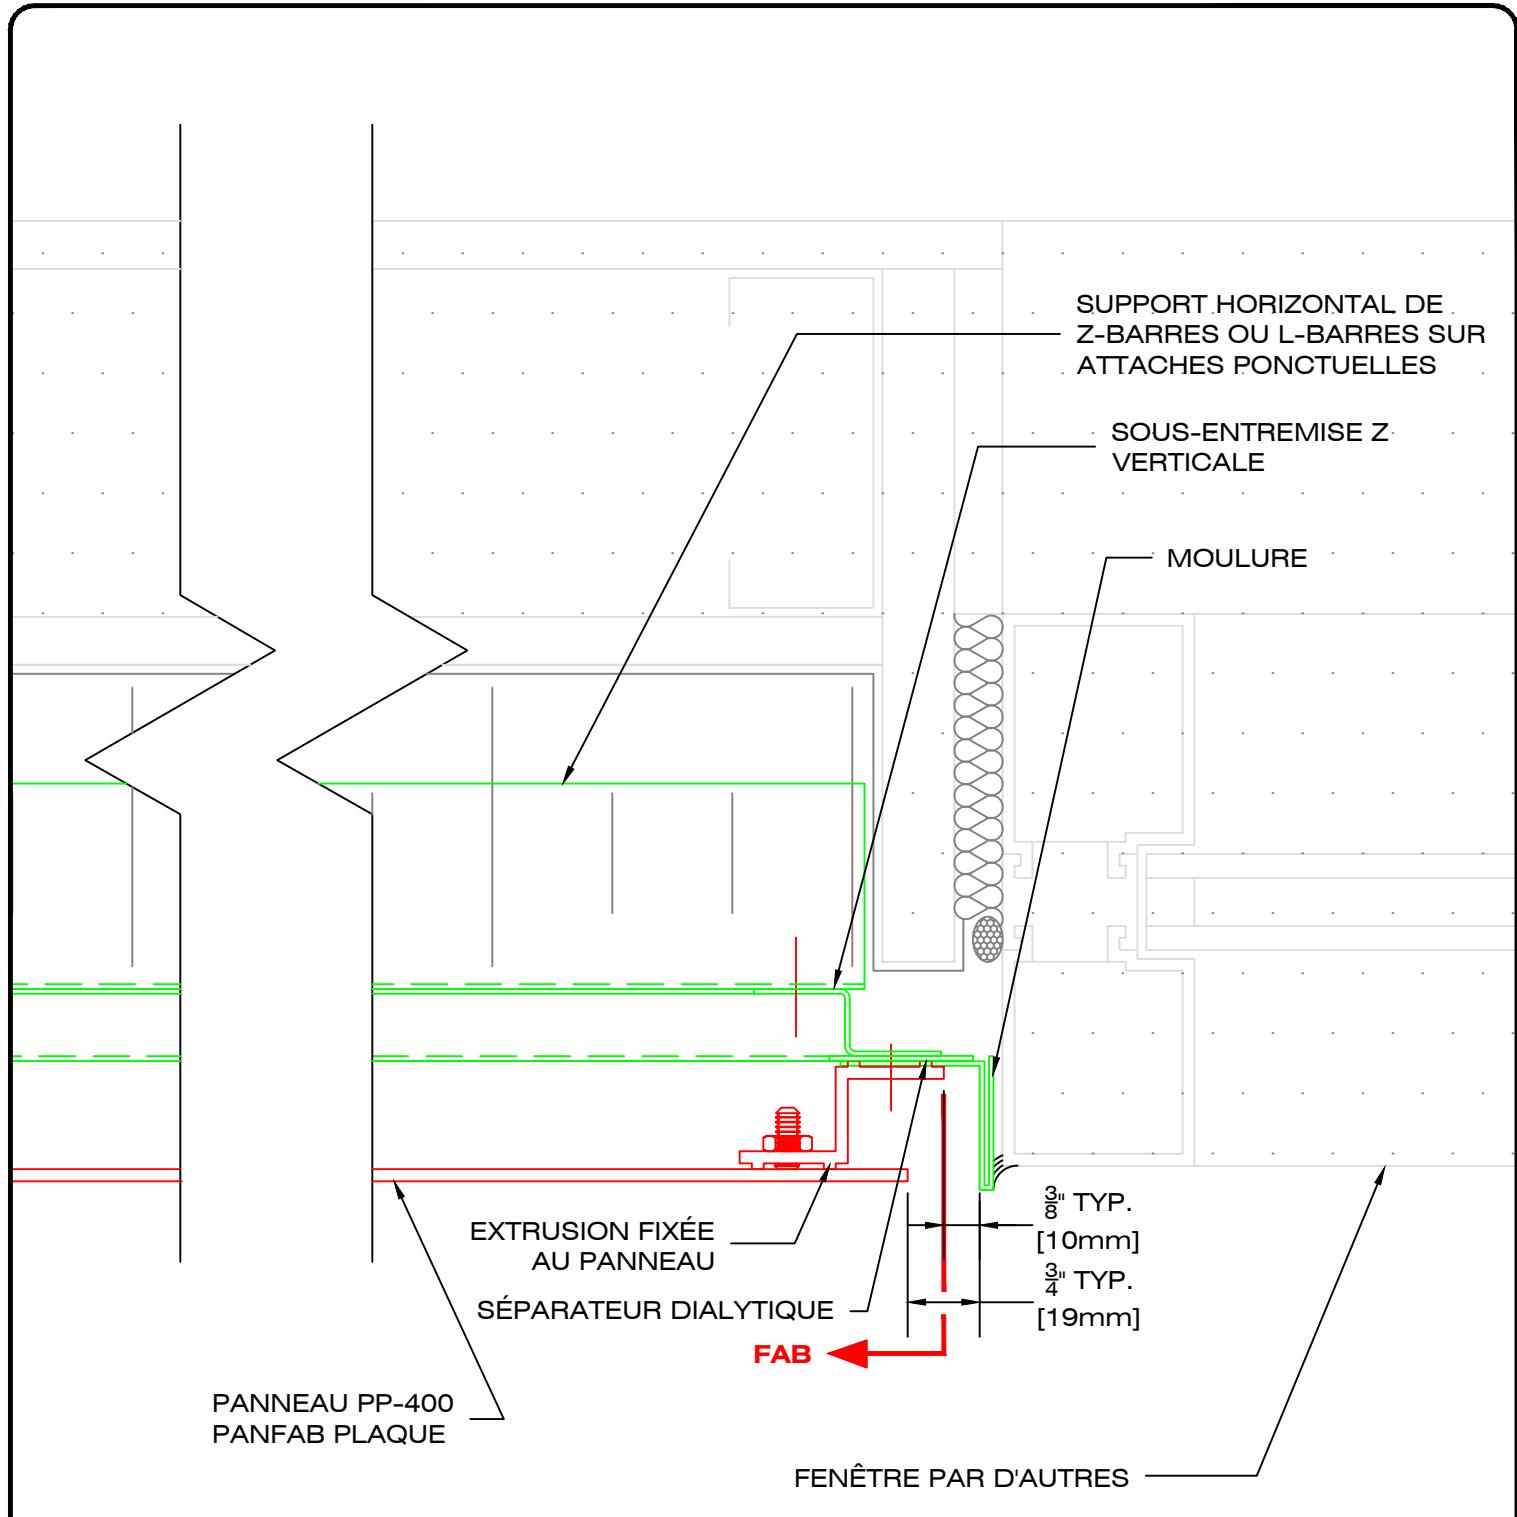


49, boul. de la Seigneurie Est
Blainville (Québec) J7C 4G6

Téléphone : (450) 430-3029

www.panfab.com

Projet:	PP-400 PANFAB PLAQUE	
Titre:	DÉTAIL EN PLAN - JAMBAGE DE FENÊTRE	
Échelle:	1:2	Page:
Date:	AOÛT 2025	400310

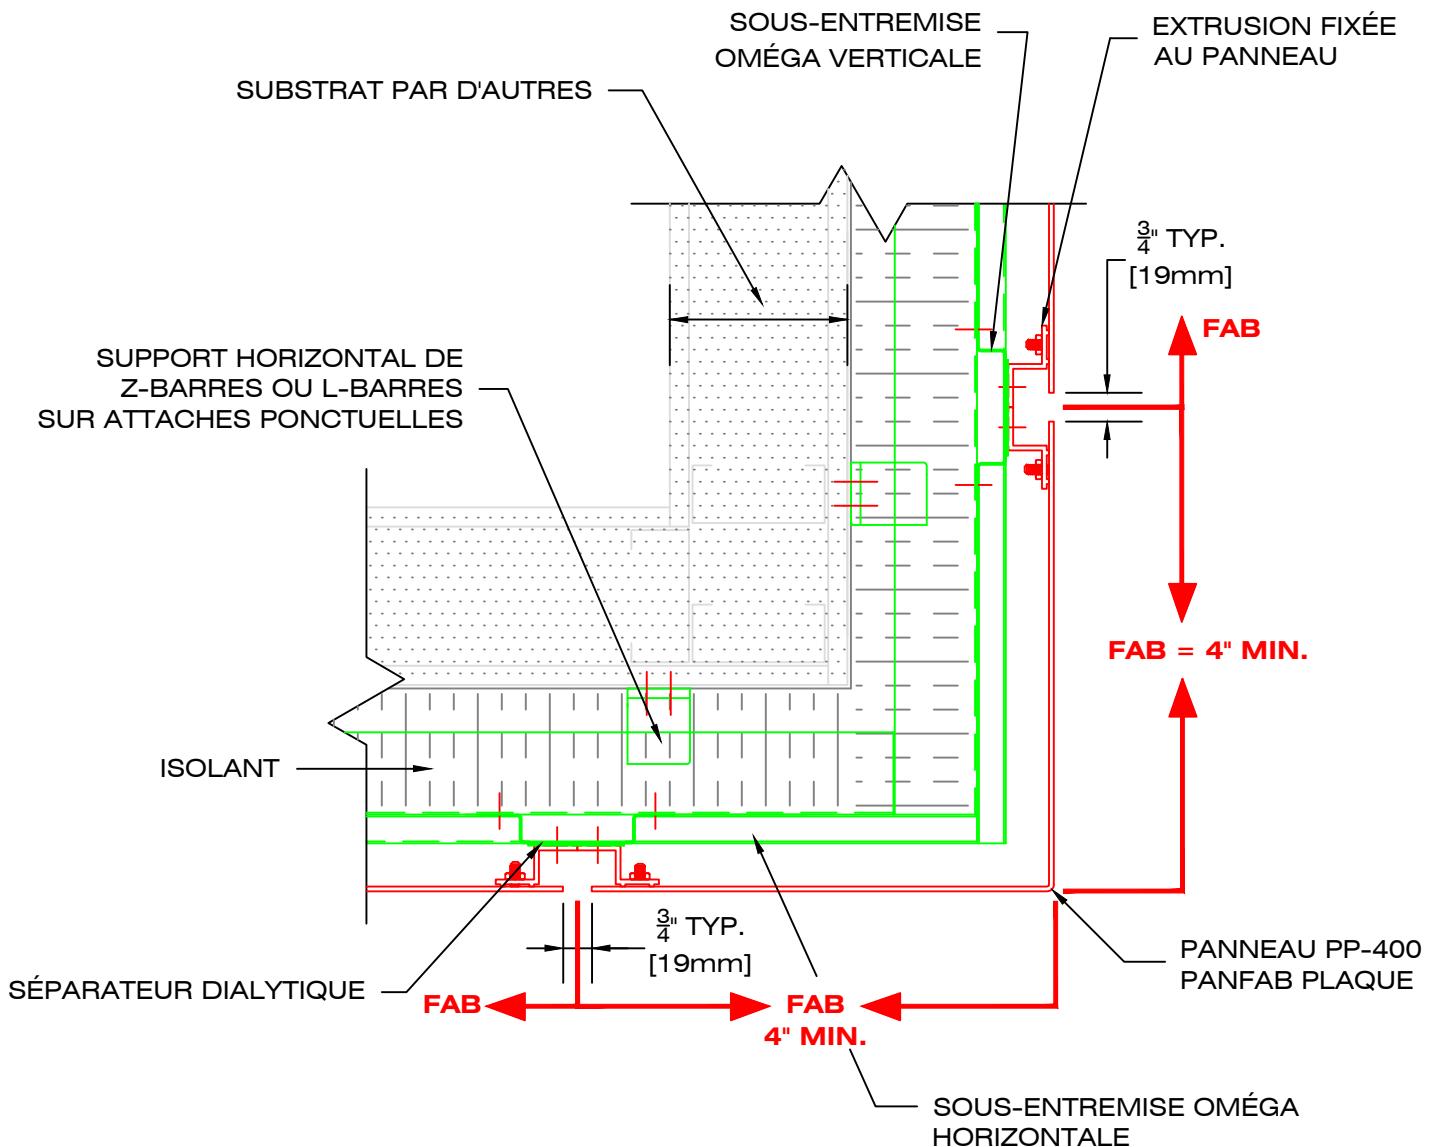


49, boul. de la Seigneurie Est
Blainville (Québec) J7C 4G6

Téléphone : (450) 430-3029

www.panfab.com

Projet:	PP-400 PANFAB PLAQUE	
Titre:	DÉTAIL EN PLAN - PANNEAU DE COIN EXTÉRIEUR	
Échelle:	1:5	Page:
Date:	AOÛT 2025	400320

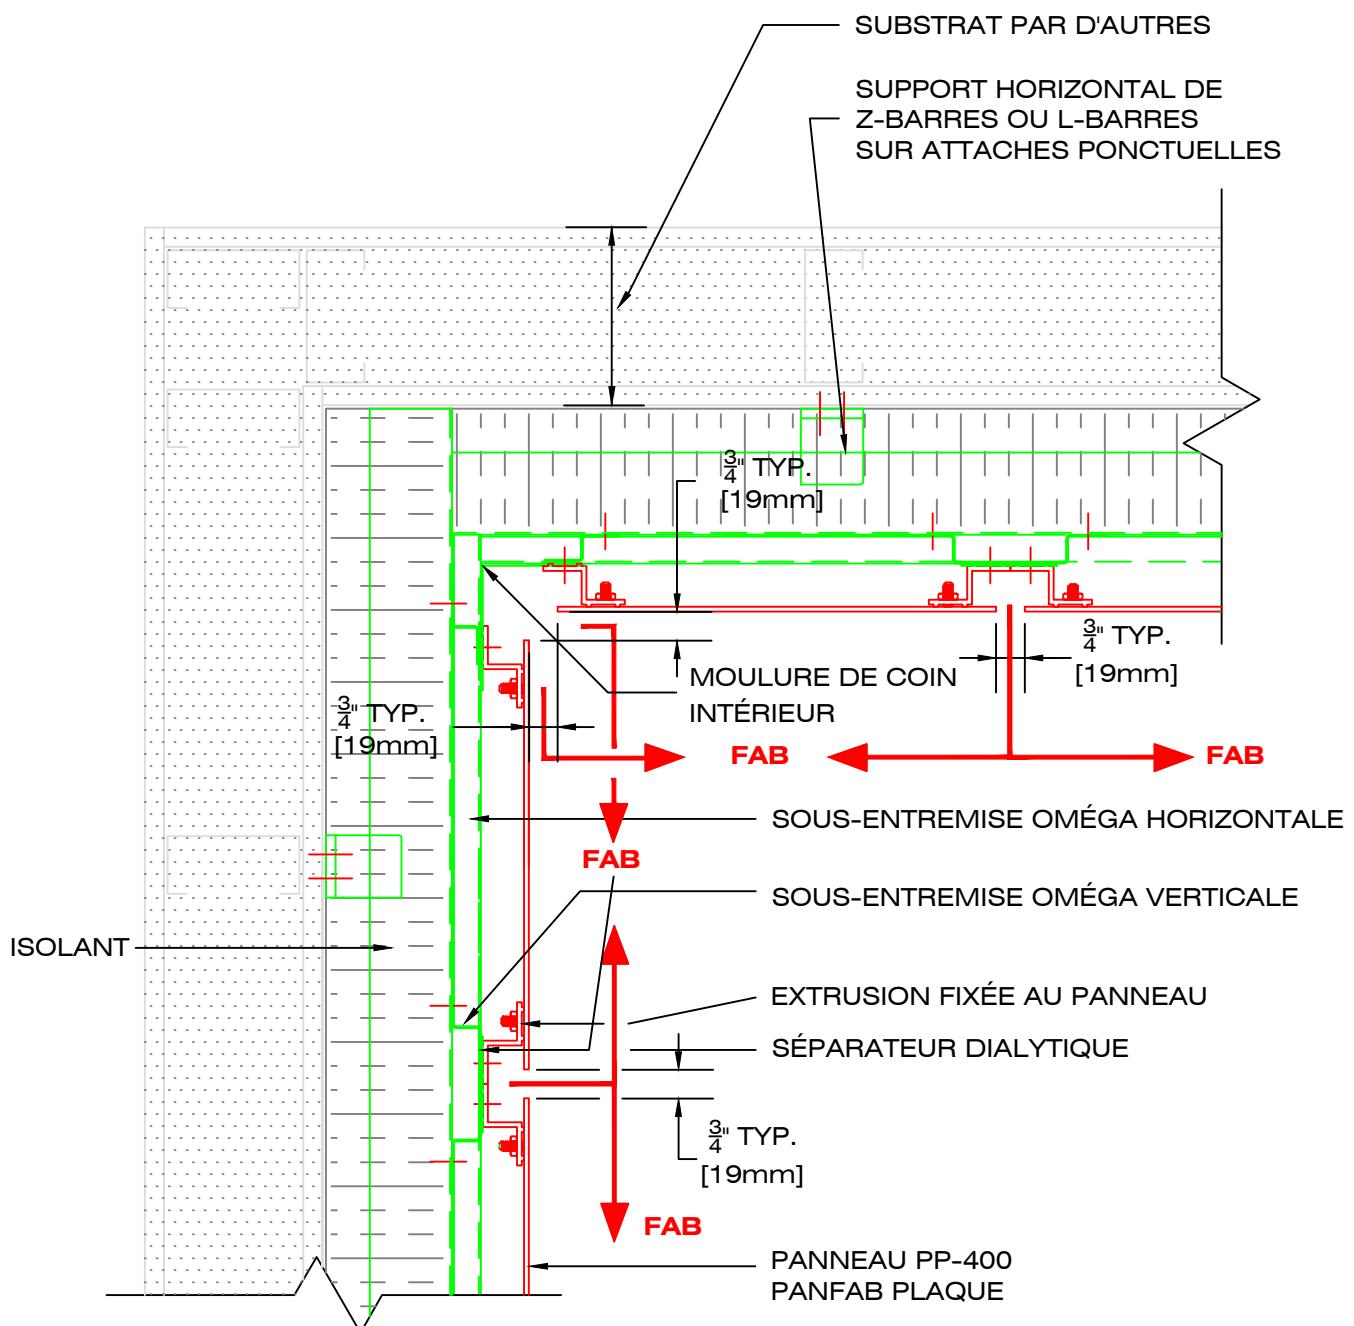

49, boul. de la Seigneurie Est
Blainville (Québec) J7C 4G6

Téléphone : (450) 430-3029

www.panfab.com

Projet:	PP-400 PANFAB PLAQUE	
Titre:	DÉTAIL EN PLAN - PANNEAU DE COIN INTÉRIEUR	
Échelle:	1:5	Page:
Date:	AOÛT 2025	400330