


PR-100 PANFAB PROFILÉ

- MODÈLE PR-110 NERVURES CARRÉES

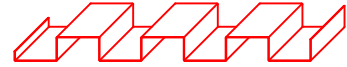


- MODÈLE PR-120 NERVURES RECTANGLES HORIZONTALES




- MODÈLE PR-130 NERVURES RECTANGLES VERTICALES



- MODÈLE PR-140 NERVURES RECTANGLES VARIABLES

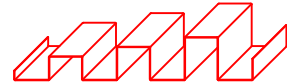

- MODÈLE PR-150 NERVURES TRAPÈZES

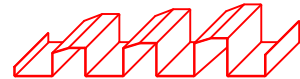

- MODÈLE PR-160 NERVURES AVEC 1 ANGLE



- MODÈLE PR-170 NERVURES AVEC 2 ANGLES



- MODÈLE PR-180 NERVURES TRIANGLES



USAGE:

- Revêtement mural en aluminium (installation verticale ou horizontale)

DESCRIPTION:

- Profilé à nervures pliées en relief (63 différents modèles)
- Largeur sur mesure x longueur jusqu'à 13'-0" = 3962mm (min 6'-0" = 1829mm)
- Vissage apparent au fond de nervure

OPTION DE FINI:

- Aluminium 0.8mm d'alliage spécial 5754H42 avec fini prépeint "D-MAX" tel Duranar XL
- Choix de 7 couleurs standards en inventaire (Blanc RAL9016, Jupiter RAL9006, Neptune, Alpha Centauri, Fusain, Rigel-2 et Noir RAL9005)
- Plusieurs options de finis spéciaux tel EuraBuild, EuraDesign, EuraMica, AluNatur (en commande spéciale minimum de 11 000 pieds carrés avec épaisseur 0.8mm)

LES INDUSTRIES



49, boul. de la Seigneurie Est
Blainville (Québec) J7C 4G6

Téléphone : (450) 430-3029

www.panfab.com

Projet:

PR-100 PANFAB PROFILÉ

Titre:

PRÉSENTATION DES MODÈLES

Échelle:

1:10

Date:

NOVEMBRE 2024

Page:

100000

ASSEMBLAGE - EFFET PROFILÉS COMBINÉS

- EXEMPLE SÉRIE 110



PR-116A

PR-116B

PR-116A

PR-116B

- EXEMPLE SÉRIE 120



PR-121

PR-122

PR-123

PR-124

- EXEMPLE SÉRIE 140



PR-142

PR-144

PR-142
(inv.)

PR-142

- EXEMPLE SÉRIE 150



PR-151

PR-152

PR-153

PR-154

- EXEMPLE SÉRIE 160



PR-161

PR-166A

PR-166B

PR-169

- EXEMPLE SÉRIE 180



PR-183

PR-184

PR-186A

PR-187

LES INDUSTRIES



49, boul. de la Seigneurie Est
Blainville (Québec) J7C 4G6

Téléphone : (450) 430-3029

www.panfab.com

Projet:

PR-100 PANFAB PROFILÉ

Titre:

ASSEMBLAGE - EFFET PROFILÉS COMBINÉS

Échelle:


1:10 / 1:4

Date:

JANVIER 2023


Page:

100010

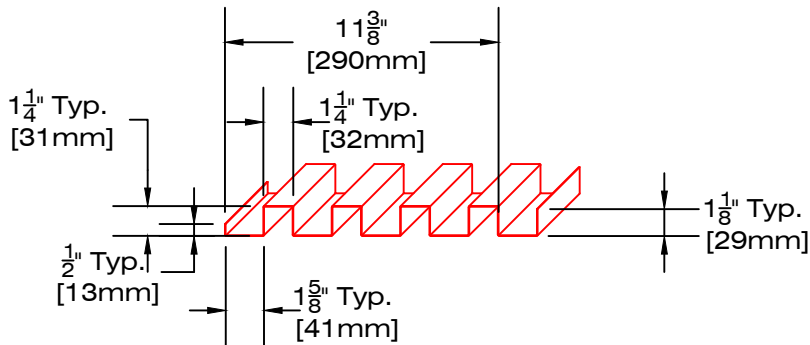


MODÈLE PR-111

4 nervures A 1 1/4" haut
 Couvrant 11.4" (46%)
 Déployé 24 5/8" (x 2 = 49 1/4")

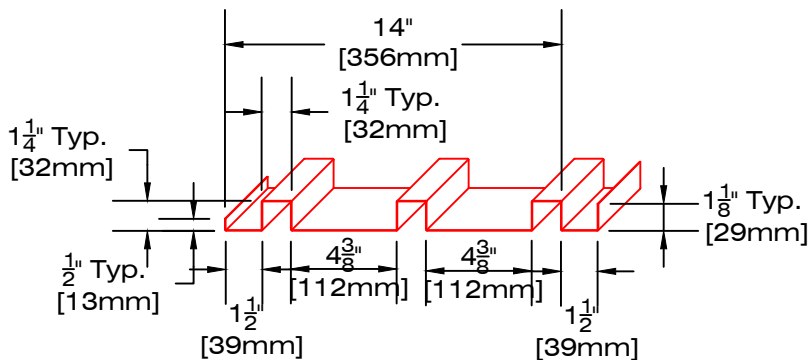


MODÈLE PR-112

3 nervures A 1 1/4" haut
 Couvrant 14" (57%)
 Déployé 24 5/8" (x 2 = 49 1/4")

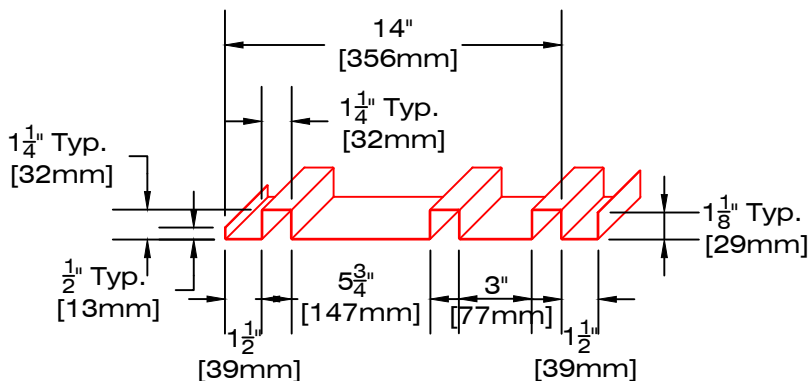

MODÈLE PR-113

3 nervures A 1 1/4" haut
 Couvrant 14" (57%)
 Déployé 24 5/8" (x 2 = 49 1/4")

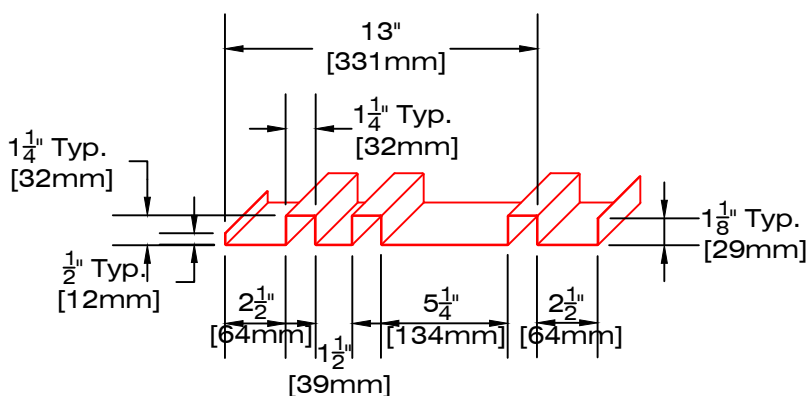

MODÈLE PR-114

3 nervures A 1 1/4" haut
 Couvrant 13" (53%)
 Déployé 24 5/8" (x 2 = 49 1/4")

LES INDUSTRIES



49, boul. de la Seigneurie Est
 Blainville (Québec) J7C 4G6

Téléphone : (450) 430-3029

www.panfab.com

Projet:

PR-100 PANFAB PROFILÉ

Titre:

MODÈLE PR-110 NERVURES CARRÉES

Échelle:


1:8

Date:

JANVIER 2023


Page:

100110

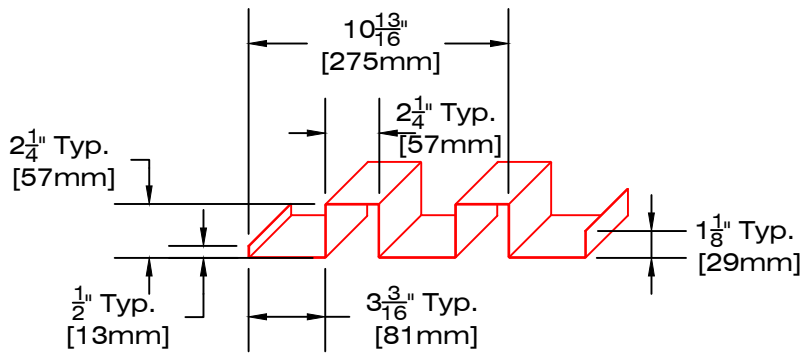


MODÈLE PR-115

2 nervures B 2 1/4" haut
Couvrant 10.834" (44%)
Déployé 24 5/8" (x 2 = 49 1/4")

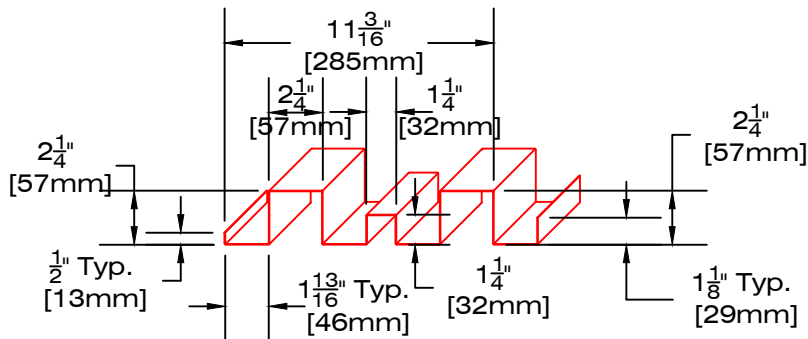

MODÈLE PR-116A

1 nervure A 1 1/4" haut
2 nervures B 2 1/4" haut
Couvrant 11 3/16" (43%)
Déployé 26 1/8" (+ 23 1/8" = 49 1/4")

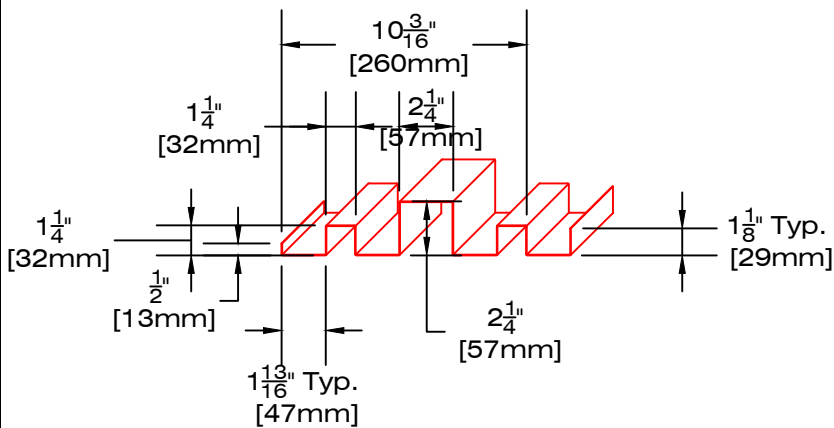

MODÈLE PR-116B

2 nervures A 1 1/4" haut
2 nervures B 2 1/4" haut
Couvrant 10 3/16" (44%)
Déployé 23 1/8" (+ 26 1/8" = 49 1/4")

LES INDUSTRIES



49, boul. de la Seigneurie Est
Blainville (Québec) J7C 4G6

Téléphone : (450) 430-3029

www.panfab.com

Projet:

PR-100 PANFAB PROFILÉ

Titre:

MODÈLE PR-110 NERVURES CARRÉES

Échelle:


1:8

Date:

JANVIER 2023


Page:

100111

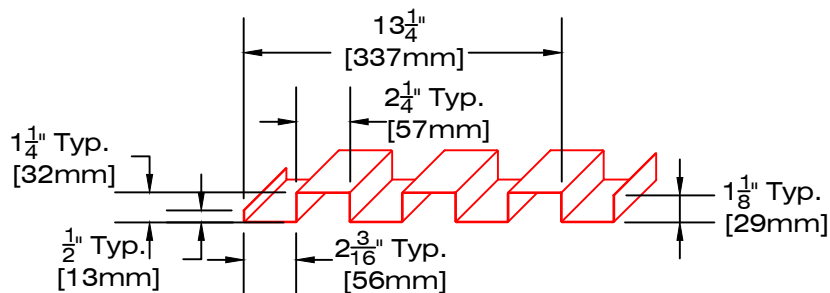


MODÈLE PR-121

3 nervures A 1 1/4" haut
Couvrant 13 1/4" (54%)
Déployé 24 5/8" (x 2 = 49 1/4")

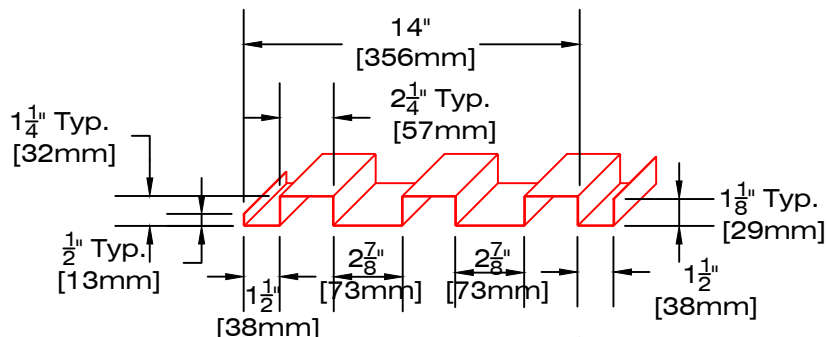


MODÈLE PR-122

3 nervures A 1 1/4" haut
Couvrant 14" (57%)
Déployé 24 5/8" (x 2 = 49 1/4")

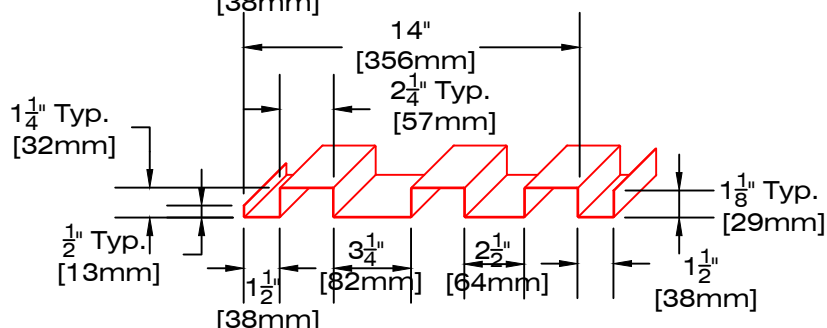


MODÈLE PR-123

3 nervures A 1 1/4" haut
Couvrant 14" (57%)
Déployé 24 5/8" (x 2 = 49 1/4")

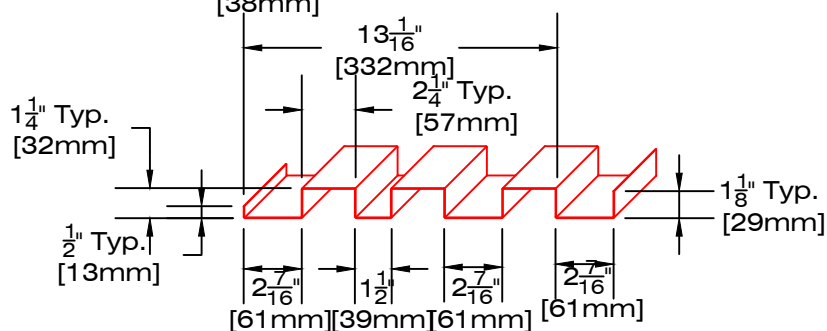

MODÈLE PR-124

3 nervures A 1 1/4" haut
Couvrant 13.084" (53%)
Déployé 24 5/8" (x 2 = 49 1/4")

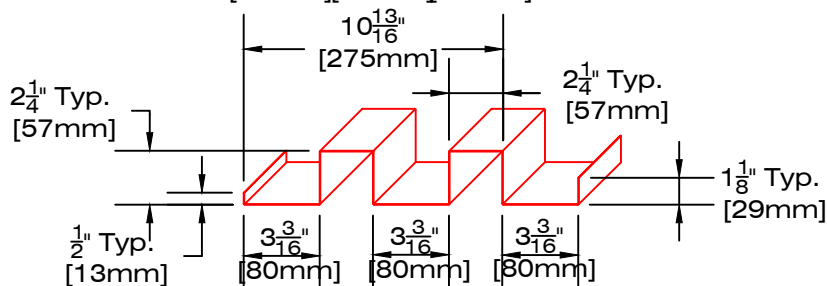

MODÈLE PR-125

2 nervures B 2 1/4" haut
Couvrant 10.834" (44%)
Déployé 24 5/8" (x 2 = 49 1/4")

LES INDUSTRIES



49, boul. de la Seigneurie Est
Blainville (Québec) J7C 4G6

Téléphone : (450) 430-3029

www.panfab.com

Projet:

PR-100 PANFAB PROFILÉ

Titre:

PR-120 NERVURES RECTANGLES HORIZONTALES

Échelle:


1:8

Date:

JANVIER 2023


Page:

100120

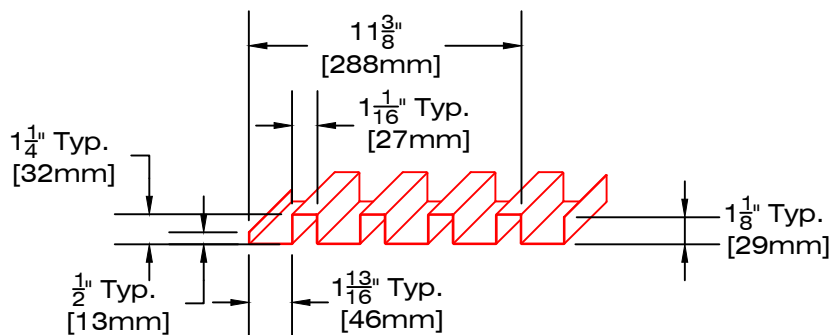


MODÈLE PR-131

4 nervures A 1 1/4\" haut
 Couvrant 11 3/8\" (46%)
 Déployé 24 5/8\" (x 2 = 49 1/4\")

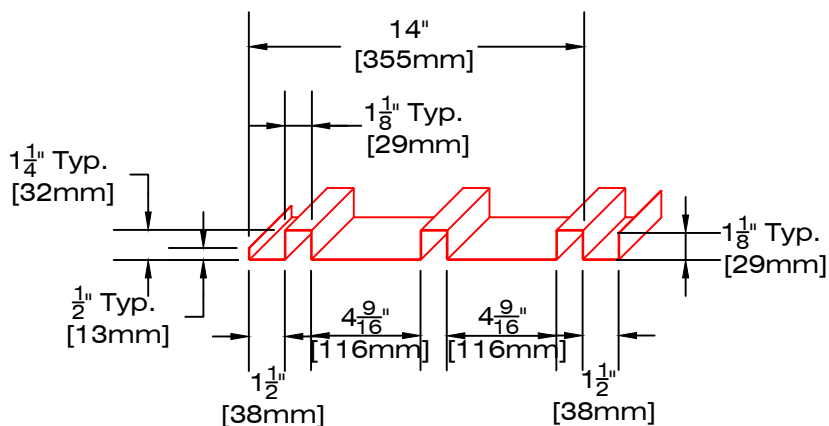


MODÈLE PR-132

3 nervures A 1 1/4\" haut
 Couvrant 14\" (57%)
 Déployé 24 5/8\" (x 2 = 49 1/4\")

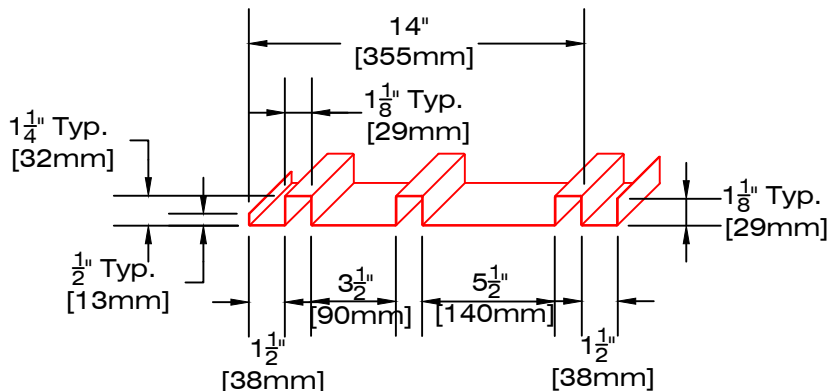

MODÈLE PR-133

3 nervures A 1 1/4\" haut
 Couvrant 14\" (57%)
 Déployé 24 5/8\" (x 2 = 49 1/4\")

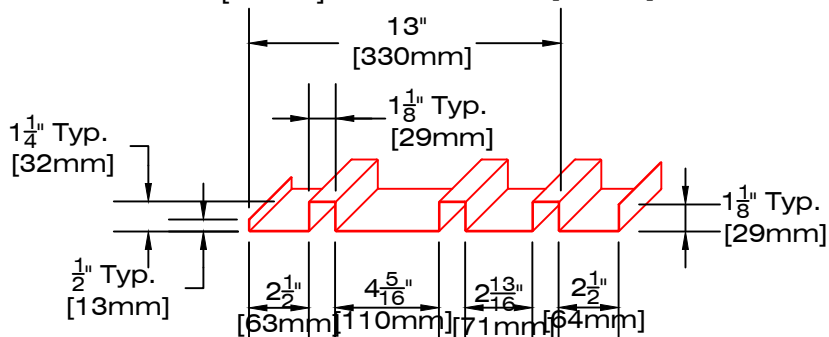

MODÈLE PR-134

3 nervures A 1 1/4\" haut
 Couvrant 13\" (53%)
 Déployé 24 5/8\" (x 2 = 49 1/4\")

LES INDUSTRIES



49, boul. de la Seigneurie Est
 Blainville (Québec) J7C 4G6

Téléphone : (450) 430-3029

www.panfab.com

Projet:

PR-100 PANFAB PROFILÉ

Titre:

PR-130 NERVURES RECTANGLES VERTICALES

Échelle:


1:8

Date:

JANVIER 2023


Page:

100130

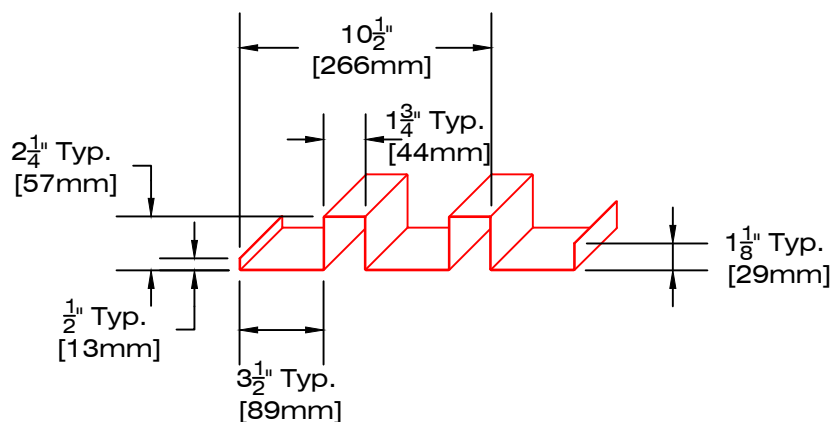

MODÈLE PR-135

2 nervures B $2\frac{1}{4}"$ haut
 Couvrant $10\frac{1}{2}"$ (43%)
 Déployé $24\frac{5}{8}"$ (x 2 = $49\frac{1}{4}"$)

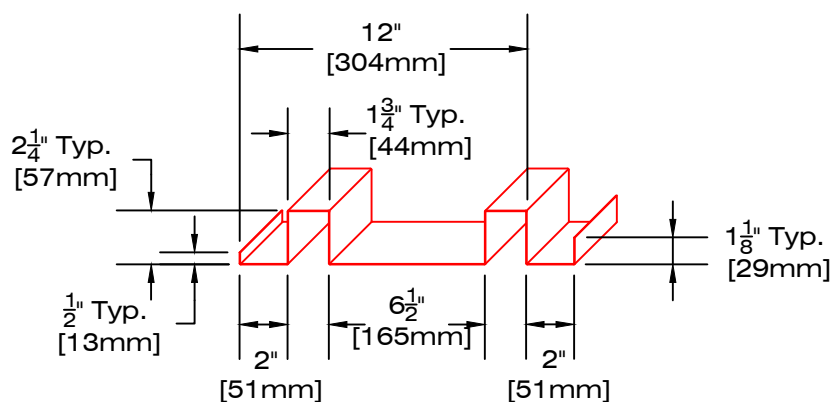

MODÈLE PR-136

2 nervures B $2\frac{1}{4}"$ haut
 Couvrant $12"$ (49%)
 Déployé $24\frac{5}{8}"$ (x 2 = $49\frac{1}{4}"$)

LES INDUSTRIES



49, boul. de la Seigneurie Est
 Blainville (Québec) J7C 4G6

Téléphone : (450) 430-3029

www.panfab.com

Projet:

PR-100 PANFAB PROFILÉ

Titre:

PR-130 NERVURES RECTANGLES VERTICALES

Échelle:


1:8

Date:

JANVIER 2023

Page:

100131

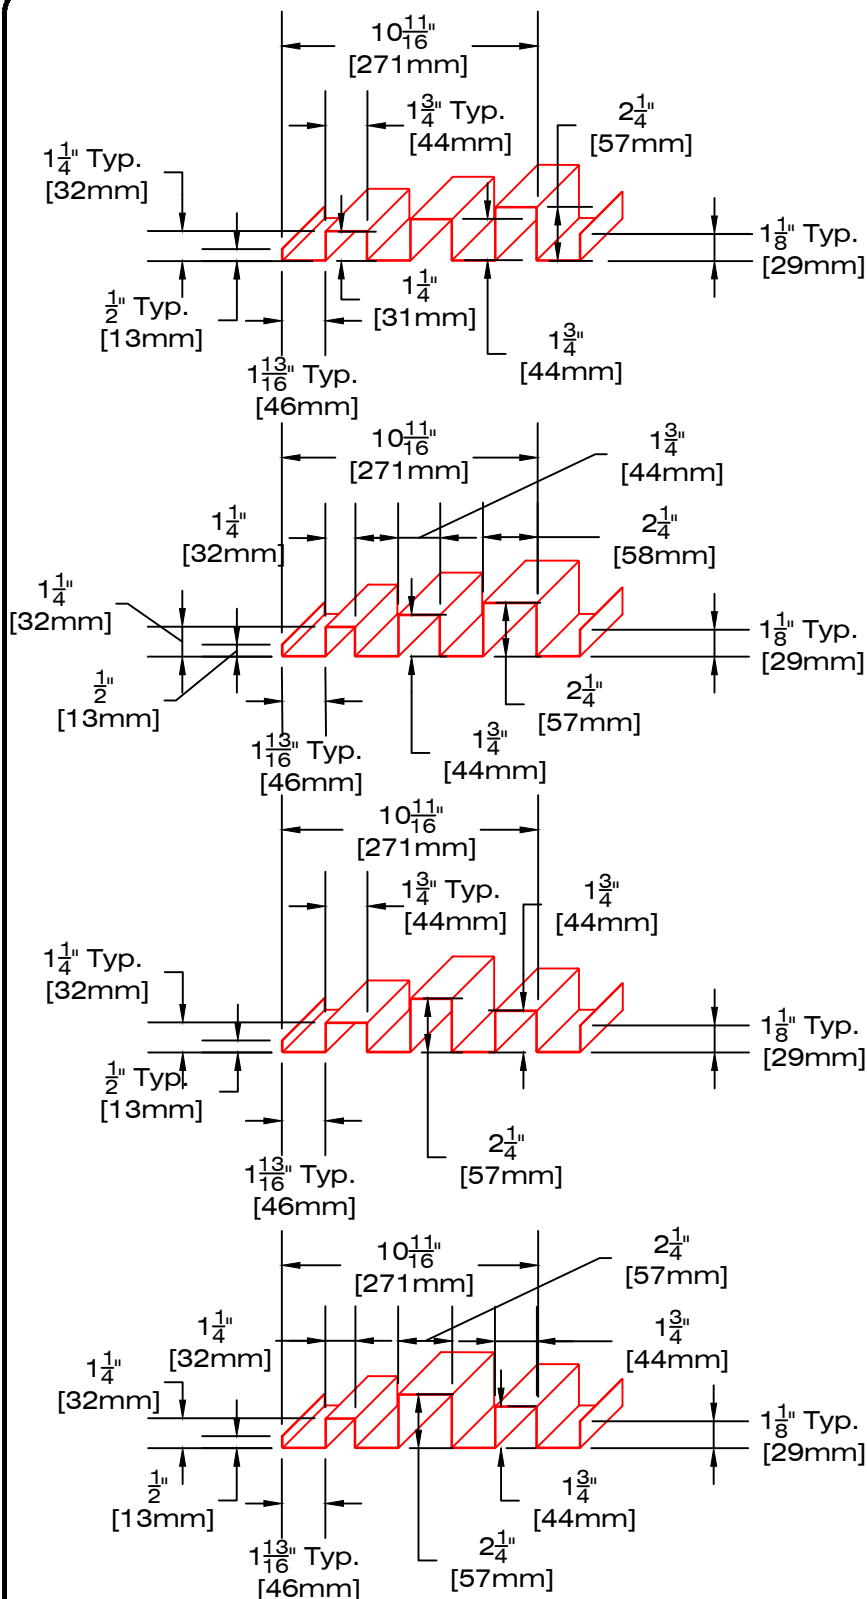

MODÈLE PR-141

1 nervure A	1 $\frac{1}{4}$ " haut
1 nervure B	2 $\frac{1}{4}$ " haut
1 nervure C	1 $\frac{3}{4}$ " haut
Couvrant	10 $\frac{11}{16}$ " (43%)
Déployé	24 $\frac{5}{8}$ " (x 2 = 49 $\frac{1}{4}$ ")

MODÈLE PR-142

1 nervure A	1 $\frac{1}{4}$ " haut
1 nervure B	2 $\frac{1}{4}$ " haut
1 nervure C	1 $\frac{3}{4}$ " haut
Couvrant	10 $\frac{11}{16}$ " (43%)
Déployé	24 $\frac{5}{8}$ " (x 2 = 49 $\frac{1}{4}$ ")

MODÈLE PR-143

1 nervure A	1 $\frac{1}{4}$ " haut
1 nervure B	2 $\frac{1}{4}$ " haut
1 nervure C	1 $\frac{3}{4}$ " haut
Couvrant	10 $\frac{11}{16}$ " (43%)
Déployé	24 $\frac{5}{8}$ " (x 2 = 49 $\frac{1}{4}$ ")

MODÈLE PR-144

1 nervure A	1 $\frac{1}{4}$ " haut
1 nervure B	2 $\frac{1}{4}$ " haut
1 nervure C	1 $\frac{3}{4}$ " haut
Couvrant	10 $\frac{11}{16}$ " (43%)
Déployé	24 $\frac{5}{8}$ " (x 2 = 49 $\frac{1}{4}$ ")

LES INDUSTRIES



49, boul. de la Seigneurie Est
Blainville (Québec) J7C 4G6

Téléphone : (450) 430-3029

www.panfab.com

Projet:

PR-100 PANFAB PROFILÉ

Titre:

PR-140 NERVURES RECTANGLES VARIABLES

Échelle:


1:8

Date:

JANVIER 2023

Page:

100140

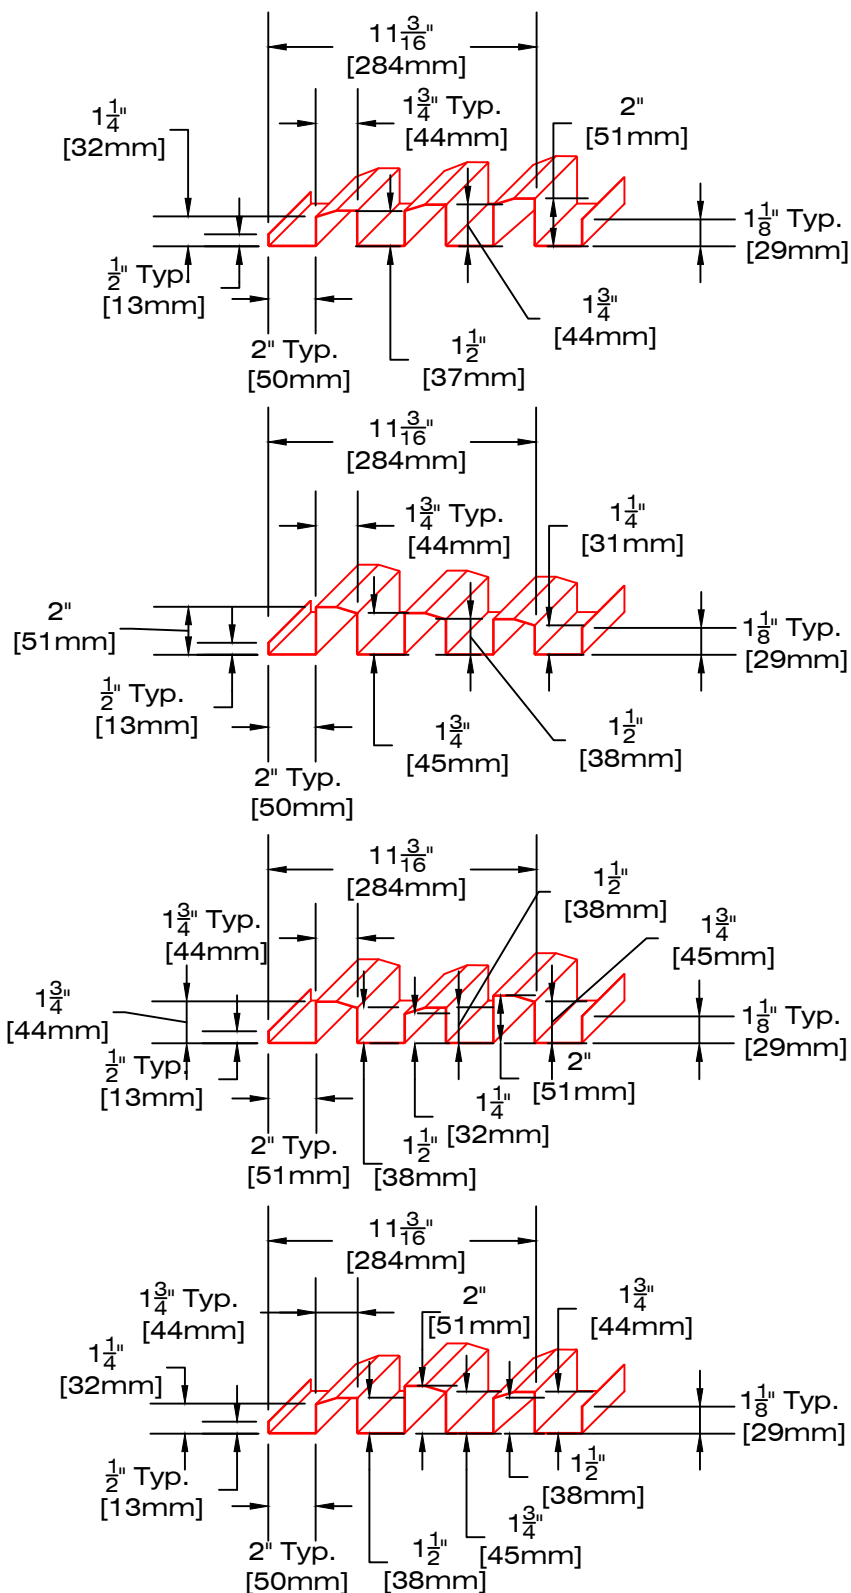

MODÈLE PR-151

1 nervure D 1 $\frac{1}{4}$ " @ 1 $\frac{1}{2}$ " haut
 1 nervure E 1 $\frac{1}{2}$ " @ 1 $\frac{3}{4}$ " haut
 1 nervure F 1 $\frac{3}{4}$ " @ 2" haut
 Couvrant 11.178" (45%)
 Déployé 24 $\frac{5}{8}$ " (x 2 = 49 $\frac{1}{4}$ ")

MODÈLE PR-152

1 nervure D 1 $\frac{1}{4}$ " @ 1 $\frac{1}{2}$ " haut
 1 nervure E 1 $\frac{1}{2}$ " @ 1 $\frac{3}{4}$ " haut
 1 nervure F 1 $\frac{3}{4}$ " @ 2" haut
 Couvrant 11.178" (45%)
 Déployé 24 $\frac{5}{8}$ " (x 2 = 49 $\frac{1}{4}$ ")

MODÈLE PR-153

1 nervure D 1 $\frac{1}{4}$ " @ 1 $\frac{1}{2}$ " haut
 1 nervure E 1 $\frac{1}{2}$ " @ 1 $\frac{3}{4}$ " haut
 1 nervure F 1 $\frac{3}{4}$ " @ 2" haut
 Couvrant 11.178" (45%)
 Déployé 24 $\frac{5}{8}$ " (x 2 = 49 $\frac{1}{4}$ ")

MODÈLE PR-154

1 nervure D 1 $\frac{1}{4}$ " @ 1 $\frac{1}{2}$ " haut
 1 nervure E 1 $\frac{1}{2}$ " @ 1 $\frac{3}{4}$ " haut
 1 nervure F 1 $\frac{3}{4}$ " @ 2" haut
 Couvrant 11.178" (45%)
 Déployé 24 $\frac{5}{8}$ " (x 2 = 49 $\frac{1}{4}$ ")

LES INDUSTRIES



49, boul. de la Seigneurie Est
 Blainville (Québec) J7C 4G6

Téléphone : (450) 430-3029

www.panfab.com

Projet:

PR-100 PANFAB PROFILÉ

Titre:

MODÈLE PR-150 NERVURES TRAPÈZES

Échelle:


1:8

Date:

JANVIER 2023


Page:

100150

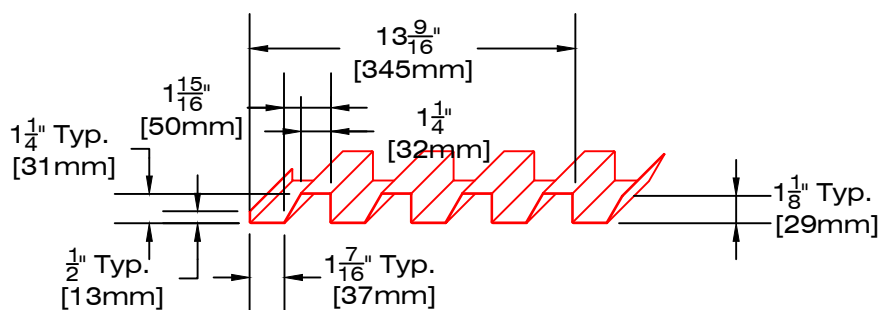


MODÈLE PR-161

4 nervures A 1 1/4" haut
 Couvrant 13 9/16" (55%)
 Déployé 24 5/8" (x 2 = 49 1/4")

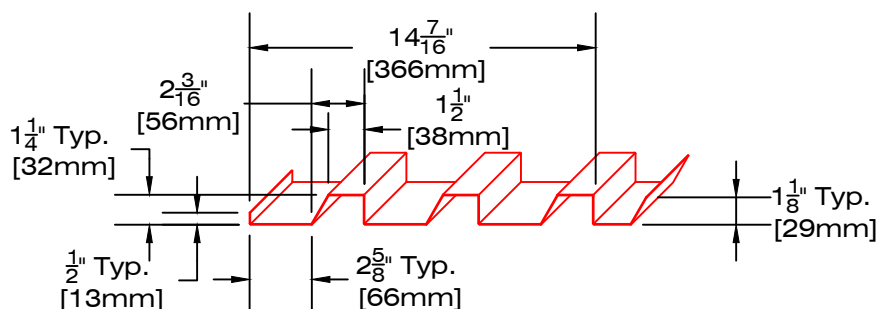


MODÈLE PR-162

3 nervures A 1 1/4" haut
 Couvrant 14 7/16" (59%)
 Déployé 24 5/8" (x 2 = 49 1/4")

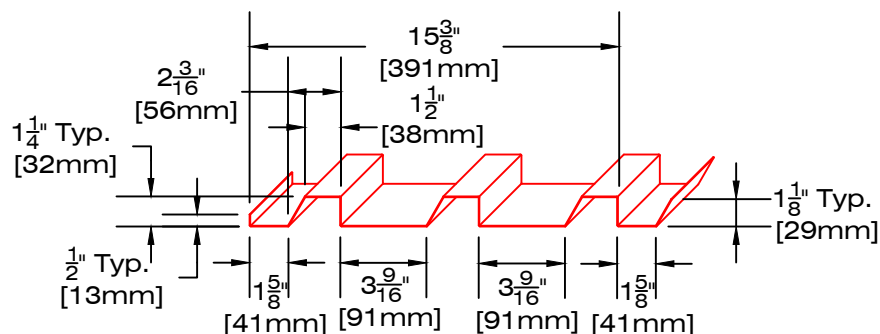


MODÈLE PR-163

3 nervures A 1 1/4" haut
 Couvrant 15 3/8" (62%)
 Déployé 24 5/8" (x 2 = 49 1/4")

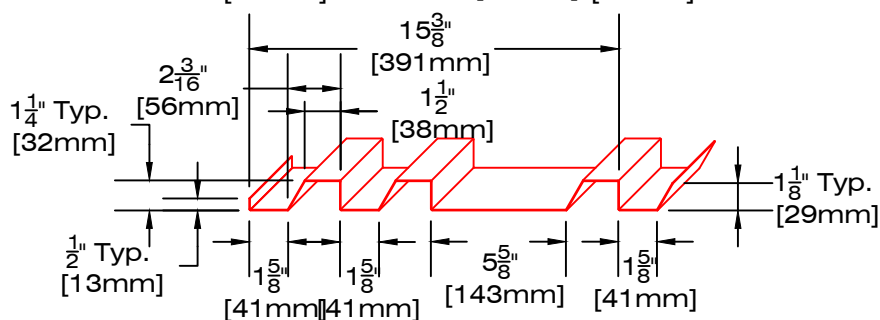

MODÈLE PR-164

3 nervures A 1 1/4" haut
 Couvrant 15 3/8" (62%)
 Déployé 24 5/8" (x 2 = 49 1/4")

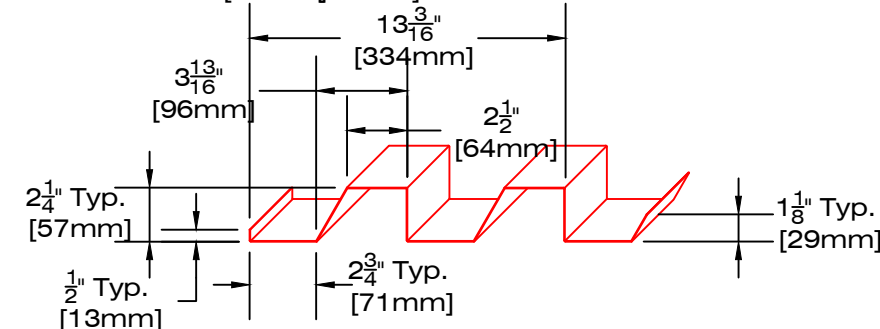

MODÈLE PR-165

2 nervures B 2 1/4" haut
 Couvrant 13 3/16" (53%)
 Déployé 24 5/8" (x 2 = 49 1/4")

LES INDUSTRIES



49, boul. de la Seigneurie Est
 Blainville (Québec) J7C 4G6

Téléphone : (450) 430-3029

www.panfab.com

Projet:

PR-100 PANFAB PROFILÉ

Titre:

MODÈLE PR-160 NERVURES AVEC 1 ANGLE

Échelle:


1:8

Date:


JANVIER 2023

Page:

100160

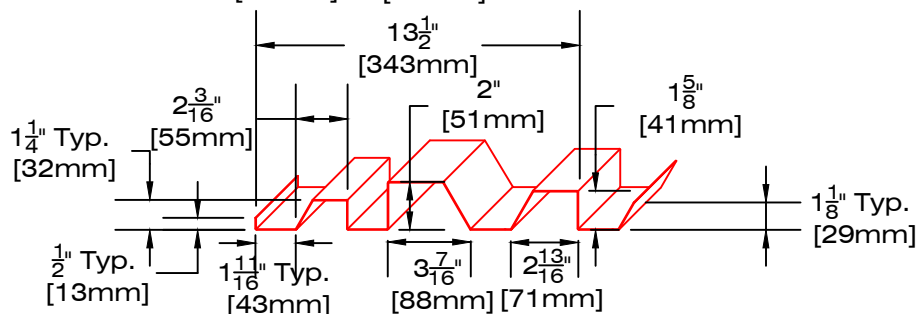


1 nervure A	1 ¼" haut
1 nervure D	1 ⅝" haut
1 nervure E	2" haut
Couvrant	13 ½" (55%)
Déployé	24 ⅝" (x 2 = 49¼")

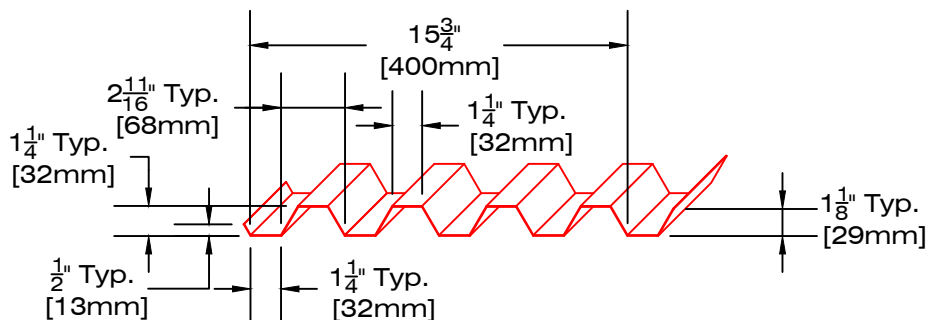


MODÈLE PR-171-30

4 nervures A 1 1/4" haut
 Couvrant 15 3/4" (64%)
 Déployé 24 5/8" (x 2 = 49 1/4")

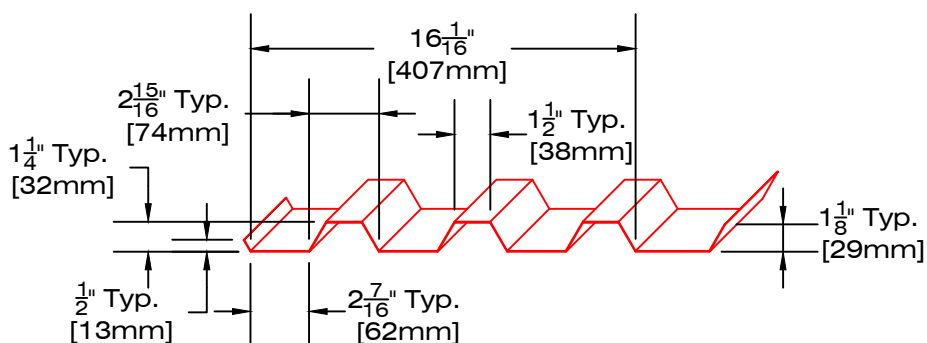


MODÈLE PR-172-30

3 nervures A 1 1/4" haut
 Couvrant 16 1/16" (65%)
 Déployé 24 5/8" (x 2 = 49 1/4")

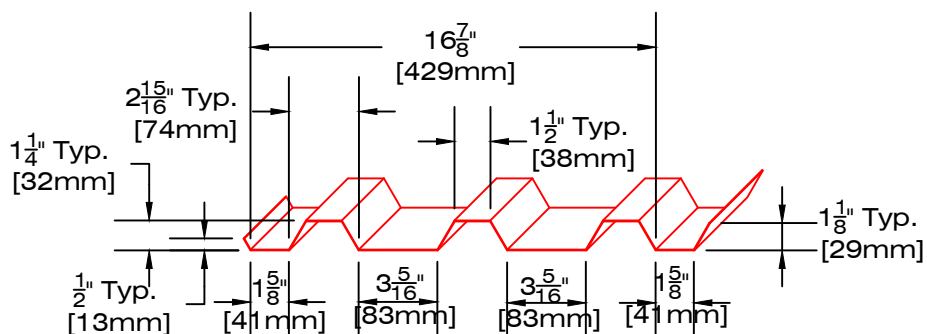

MODÈLE PR-173-30

3 nervures A 1 1/4" haut
 Couvrant 16 7/8" (69%)
 Déployé 24 5/8" (x 2 = 49 1/4")

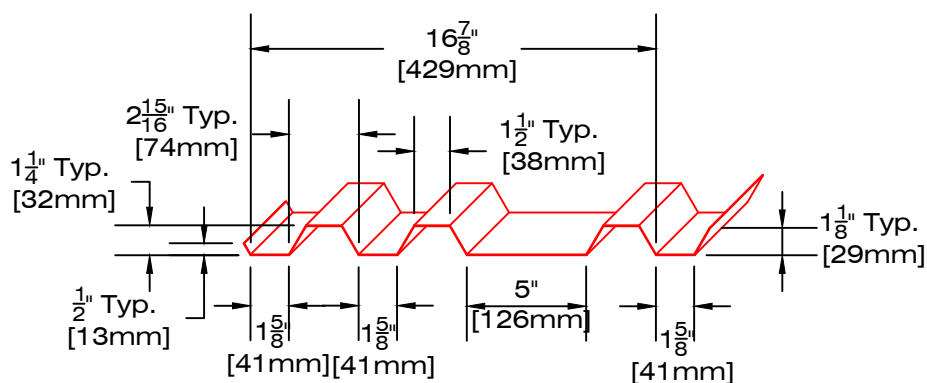

MODÈLE PR-174-30

3 nervures A 1 1/4" haut
 Couvrant 16 7/8" (69%)
 Déployé 24 5/8" (x 2 = 49 1/4")

LES INDUSTRIES



49, boul. de la Seigneurie Est
 Blainville (Québec) J7C 4G6

Téléphone : (450) 430-3029

www.panfab.com

Projet:

PR-100 PANFAB PROFILÉ

Titre:

MODÈLE PR-170 NERVURES AVEC 2 ANGLES

Échelle:


1:8

Date:

JANVIER 2023


Page:

100170

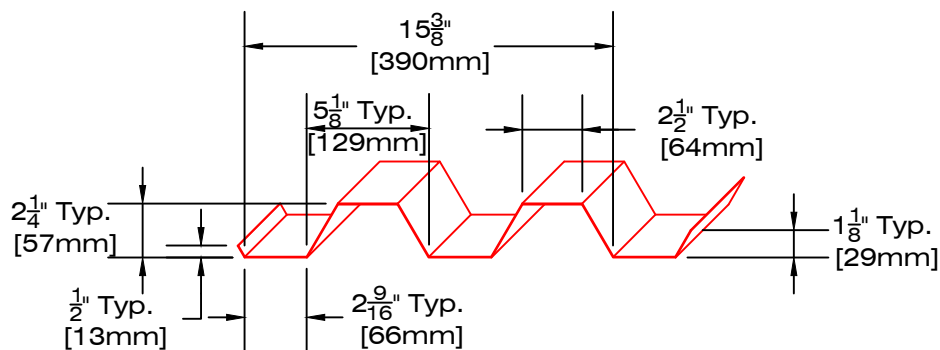


MODÈLE PR-175-30

2 nervures B 2 1/4" haut
Couvrant 15 3/8" (62%)
Déployé 24 5/8" (x 2 = 49 1/4")

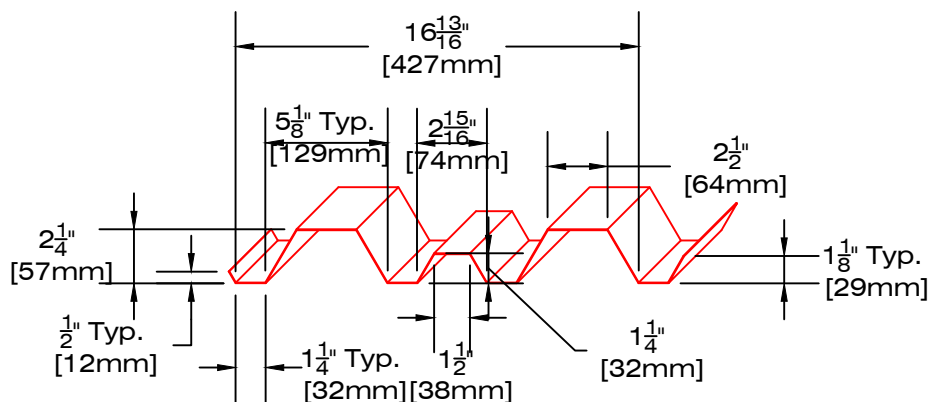

MODÈLE PR-176A-30

1 nervure A 1 1/4" haut
2 nervures B 2 1/4" haut
Couvrant 16 13/16" (64%)
Déployé 26 3/8" (+ 22 7/8" = 49 1/4")

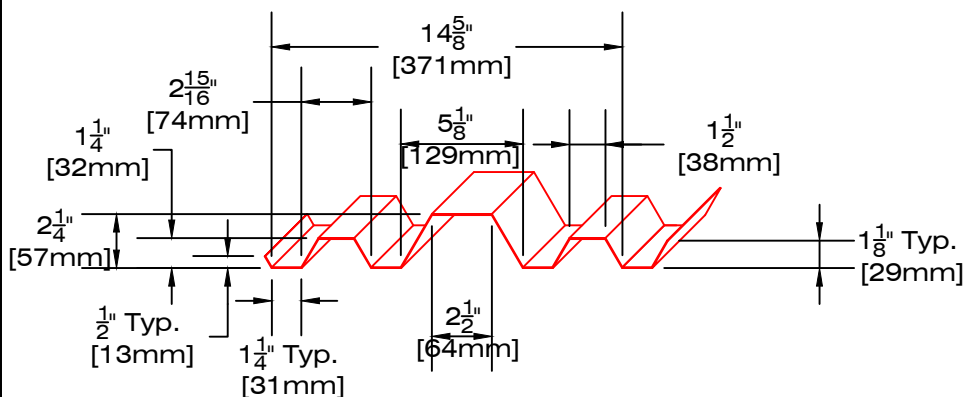

MODÈLE PR-176B-30

2 nervures A 1 1/4" haut
1 nervure B 2 1/4" haut
Couvrant 14 5/8" (64%)
Déployé 22 7/8" (+ 26 3/8" = 49 1/4")

LES INDUSTRIES



49, boul. de la Seigneurie Est
Blainville (Québec) J7C 4G6

Téléphone : (450) 430-3029

www.panfab.com

Projet:

PR-100 PANFAB PROFILÉ

Titre:

MODÈLE PR-170 NERVURES AVEC 2 ANGLES

Échelle:


1:8

Date:

JANVIER 2023


Page:

100171

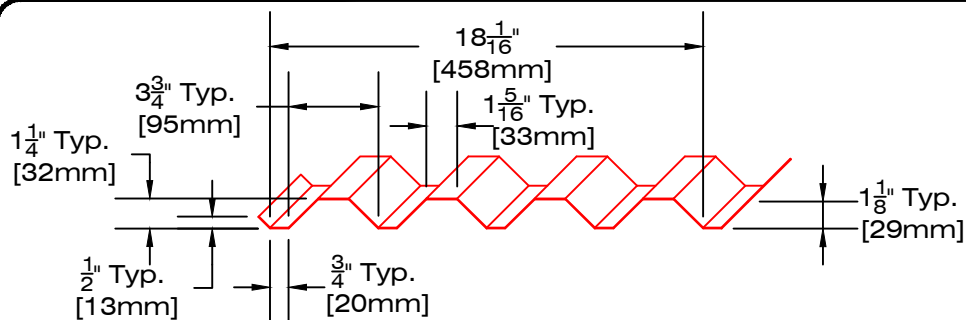


MODÈLE PR-171-45

4 nervures A 1 1/4" haut
Couvrant 18 1/16" (73%)
Déployé 24 5/8" (x 2 = 49 1/4")

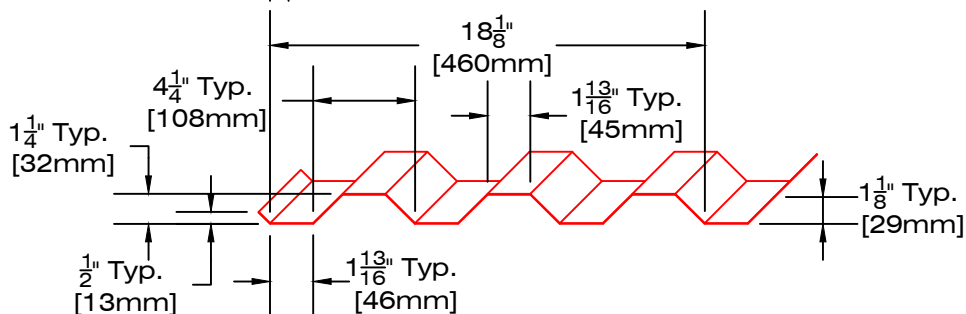


MODÈLE PR-172-45

3 nervures A 1 1/4" haut
Couvrant 18 1/8" (74%)
Déployé 24 5/8" (x 2 = 49 1/4")

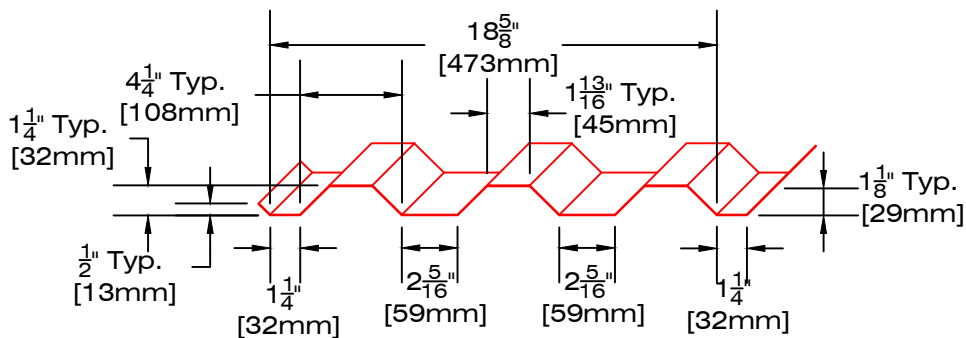


MODÈLE PR-173-45

3 nervures A 1 1/4" haut
Couvrant 18 5/8" (76%)
Déployé 24 5/8" (x 2 = 49 1/4")

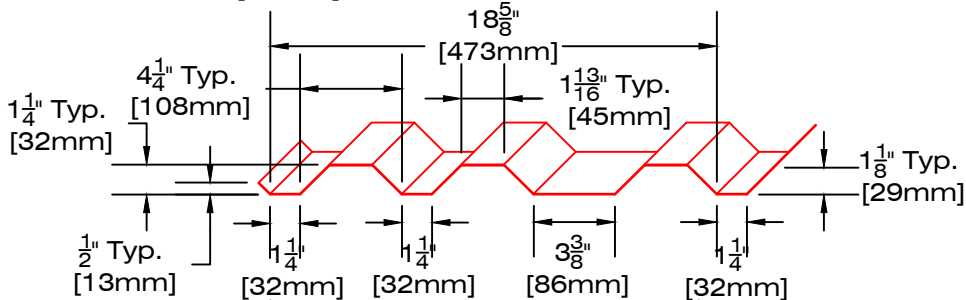

MODÈLE PR-174-45

3 nervures A 1 1/4" haut
Couvrant 18 5/8" (76%)
Déployé 24 5/8" (x 2 = 49 1/4")

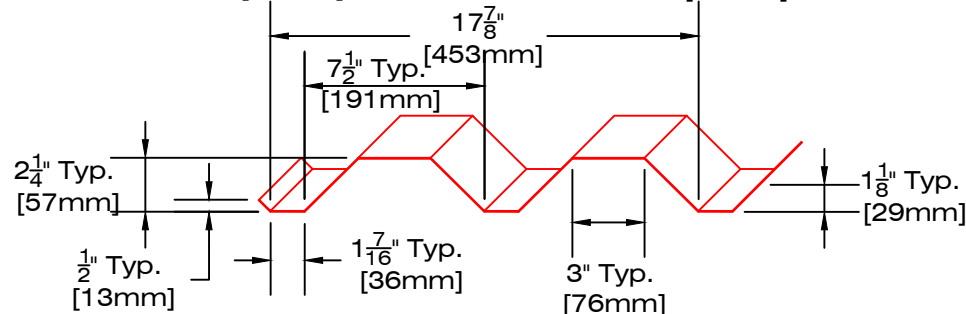

MODÈLE PR-175-45

2 nervures B 2 1/4" haut
Couvrant 17 7/8" (73%)
Déployé 24 5/8" (x 2 = 49 1/4")

LES INDUSTRIES



49, boul. de la Seigneurie Est
Blainville (Québec) J7C 4G6

Téléphone : (450) 430-3029

www.panfab.com

Projet:

PR-100 PANFAB PROFILÉ

Titre:

MODÈLE PR-170 NERVURES AVEC 2 ANGLES

Échelle:


1:8

Date:

JANVIER 2023


Page:

100172

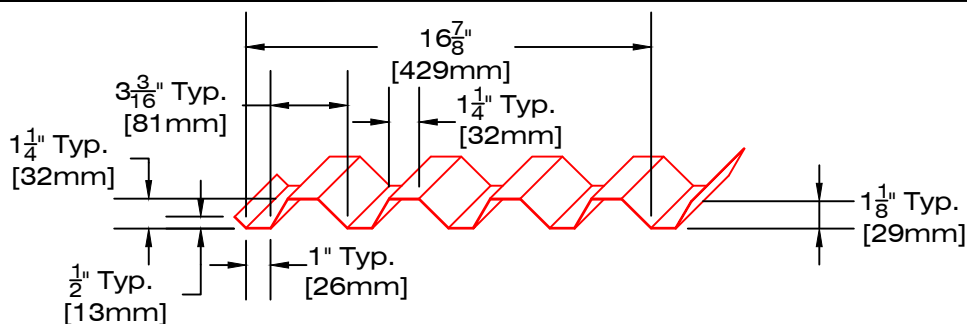


MODÈLE PR-171-COMB

4 nervures A 1 1/4" haut
Couvrant 16 7/8" (69%)
Déployé 24 5/8" (x 2 = 49 1/4")

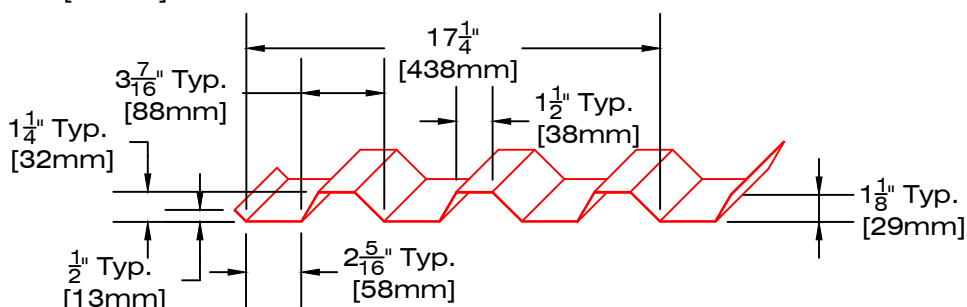


MODÈLE PR-172-COMB

3 nervures A 1 1/4" haut
Couvrant 17 1/4" (70%)
Déployé 24 5/8" (x 2 = 49 1/4")

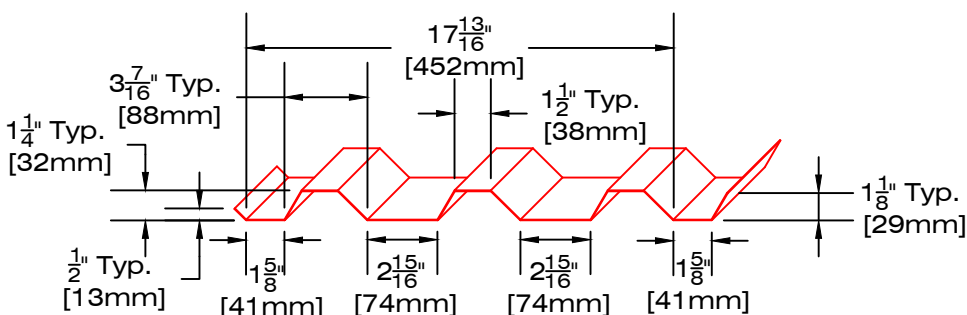


MODÈLE PR-173-COMB

3 nervures A 1 1/4" haut
Couvrant 17 13/16" (72%)
Déployé 24 5/8" (x 2 = 49 1/4")

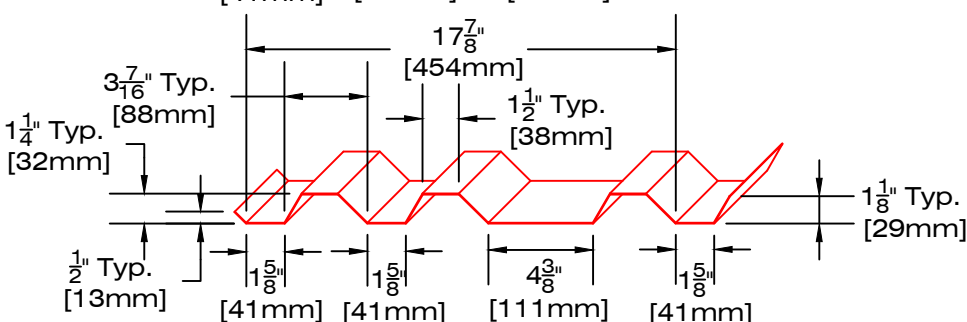

MODÈLE PR-174-COMB

3 nervures A 1 1/4" haut
Couvrant 17 7/8" (73%)
Déployé 24 5/8" (x 2 = 49 1/4")

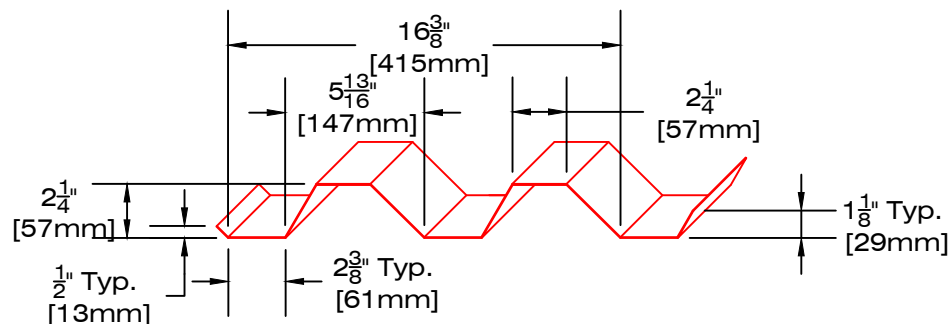

MODÈLE PR-175-COMB

2 nervures B 2 1/4" haut
Couvrant 16 3/8" (66%)
Déployé 24 5/8" (x 2 = 49 1/4")

LES INDUSTRIES



49, boul. de la Seigneurie Est
Blainville (Québec) J7C 4G6

Téléphone : (450) 430-3029

www.panfab.com

Projet:

PR-100 PANFAB PROFILÉ

Titre:

MODÈLE PR-170 NERVURES AVEC 2 ANGLES

Échelle:


1:8

Date:

JANVIER 2023


Page:

100173

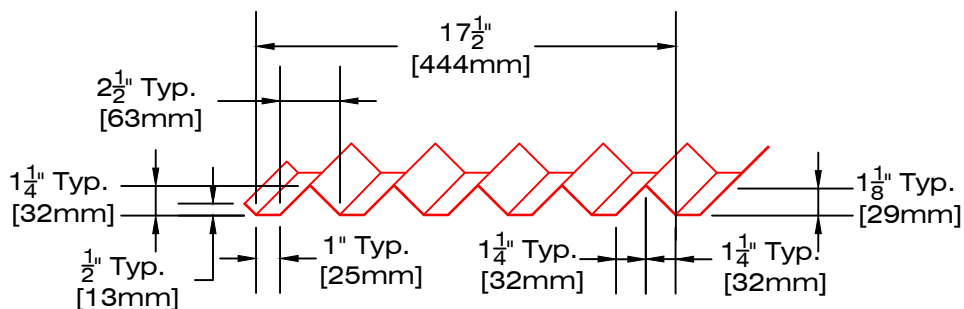


MODÈLE PR-181

5 nervures A 1 1/4" haut
 Couvrant 17 1/2" (71%)
 Déployé 24 5/8" (x 2 = 49 1/4")

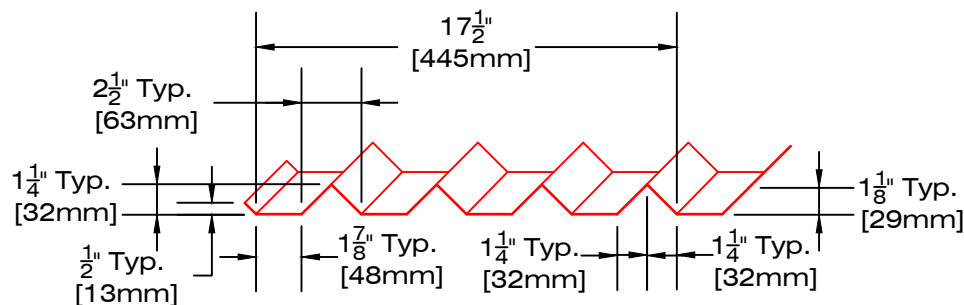


MODÈLE PR-182

4 nervures A 1 1/4" haut
 Couvrant 17 1/2" (71%)
 Déployé 24 5/8" (x 2 = 49 1/4")

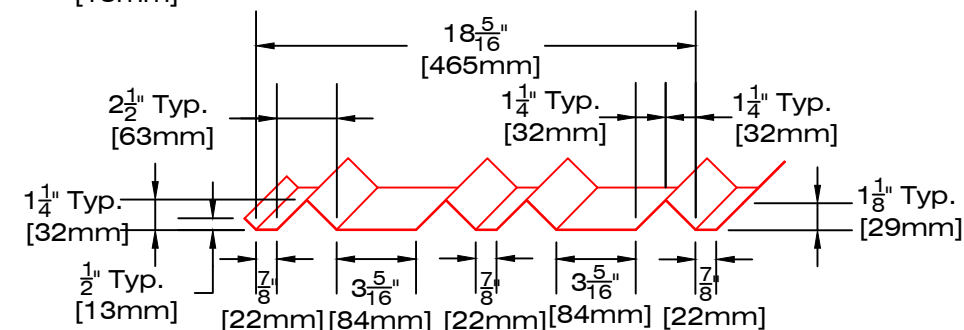


MODÈLE PR-183

4 nervures A 1 1/4" haut
 Couvrant 18 5/16" (74%)
 Déployé 24 5/8" (x 2 = 49 1/4")

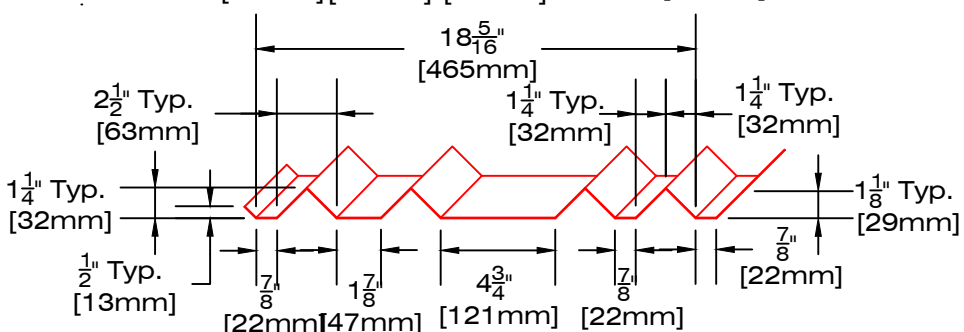

MODÈLE PR-184

4 nervures A 1 1/4" haut
 Couvrant 18 5/16" (74%)
 Déployé 24 5/8" (x 2 = 49 1/4")

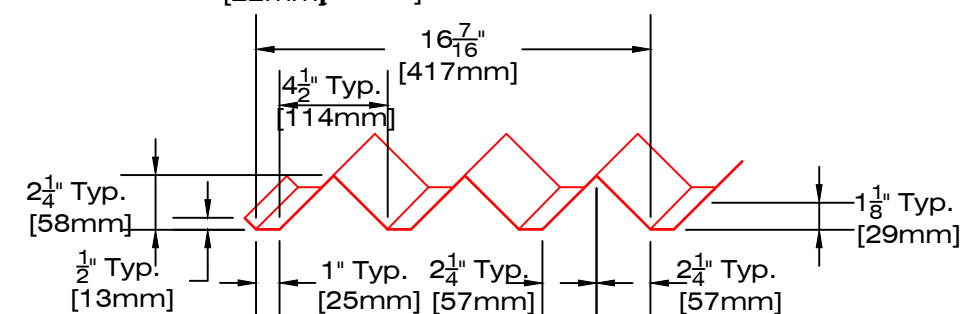

MODÈLE PR-185

3 nervures B 2 1/4" haut
 Couvrant 16 7/16" (67%)
 Déployé 24 5/8" (x 2 = 49 1/4")

LES INDUSTRIES



49, boul. de la Seigneurie Est
 Blainville (Québec) J7C 4G6

Téléphone : (450) 430-3029

www.panfab.com

Projet:

PR-100 PANFAB PROFILÉ

Titre:

MODÈLE PR-180 NERVURES TRIANGLES

Échelle:


1:8

Date:

JANVIER 2023


Page:

100180

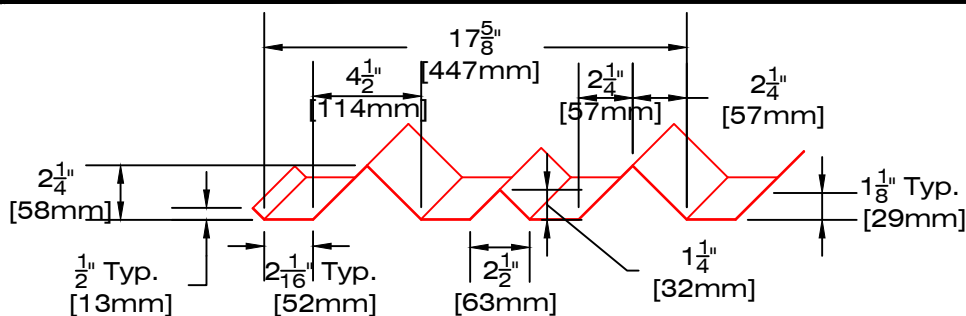


MODÈLE PR-186A

1 nervure A 1 1/4" haut
 2 nervures B 2 1/4" haut
 Couvrant 17 5/8" (67%)
 Déployé 26 1/8" (+ 23 1/8" = 49 1/4")

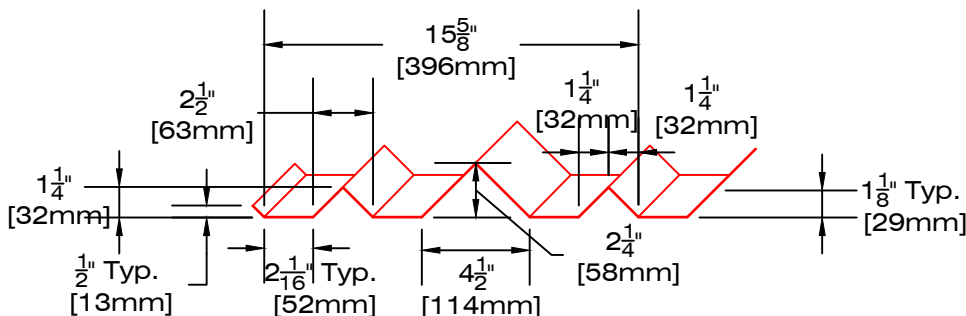


MODÈLE PR-186B

2 nervures A 1 1/4" haut
 1 nervure B 2 1/4" haut
 Couvrant 15 5/8" (68%)
 Déployé 23 1/8" (+ 26 1/8" = 49 1/4")

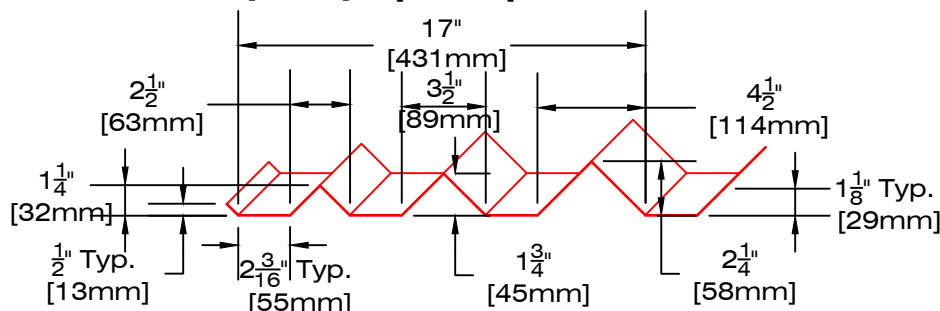


MODÈLE PR-187

1 nervure A 1 1/4" haut
 1 nervure B 2 1/4" haut
 1 nervure C 1 3/4" haut
 Couvrant 17" (69%)
 Déployé 24 5/8" (x 2 = 49 1/4")

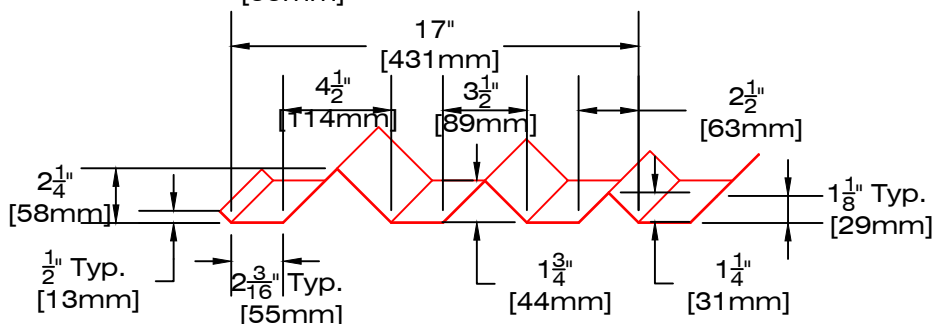

MODÈLE PR-188

1 nervure A 1 1/4" haut
 1 nervure B 2 1/4" haut
 1 nervure C 1 3/4" haut
 Couvrant 17" (69%)
 Déployé 24 5/8" (x 2 = 49 1/4")

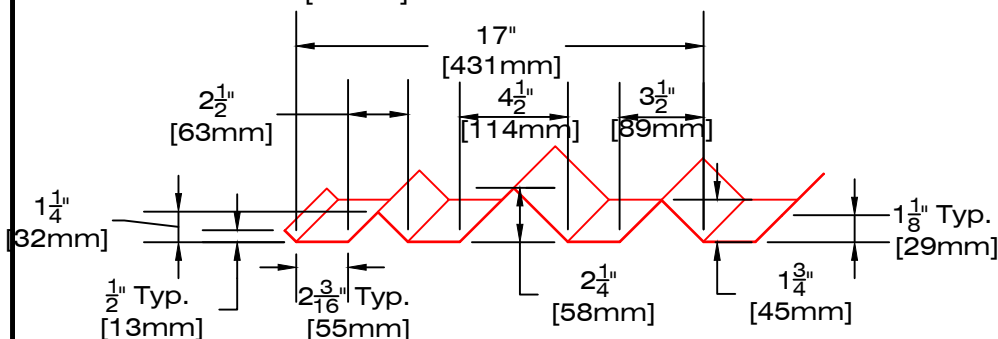

MODÈLE PR-189

1 nervure A 1 1/4" haut
 1 nervure B 2 1/4" haut
 1 nervure C 1 3/4" haut
 Couvrant 17" (69%)
 Déployé 24 5/8" (x 2 = 49 1/4")

LES INDUSTRIES



49, boul. de la Seigneurie Est
 Blainville (Québec) J7C 4G6

Téléphone : (450) 430-3029

www.panfab.com

Projet:

PR-100 PANFAB PROFILÉ

Titre:

MODÈLE PR-180 NERVURES TRIANGLES

Échelle:



1:8

Date:

JANVIER 2023

Page:

100181

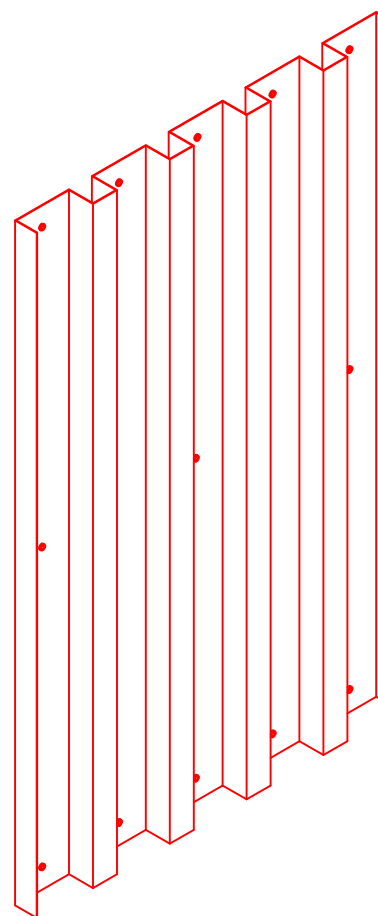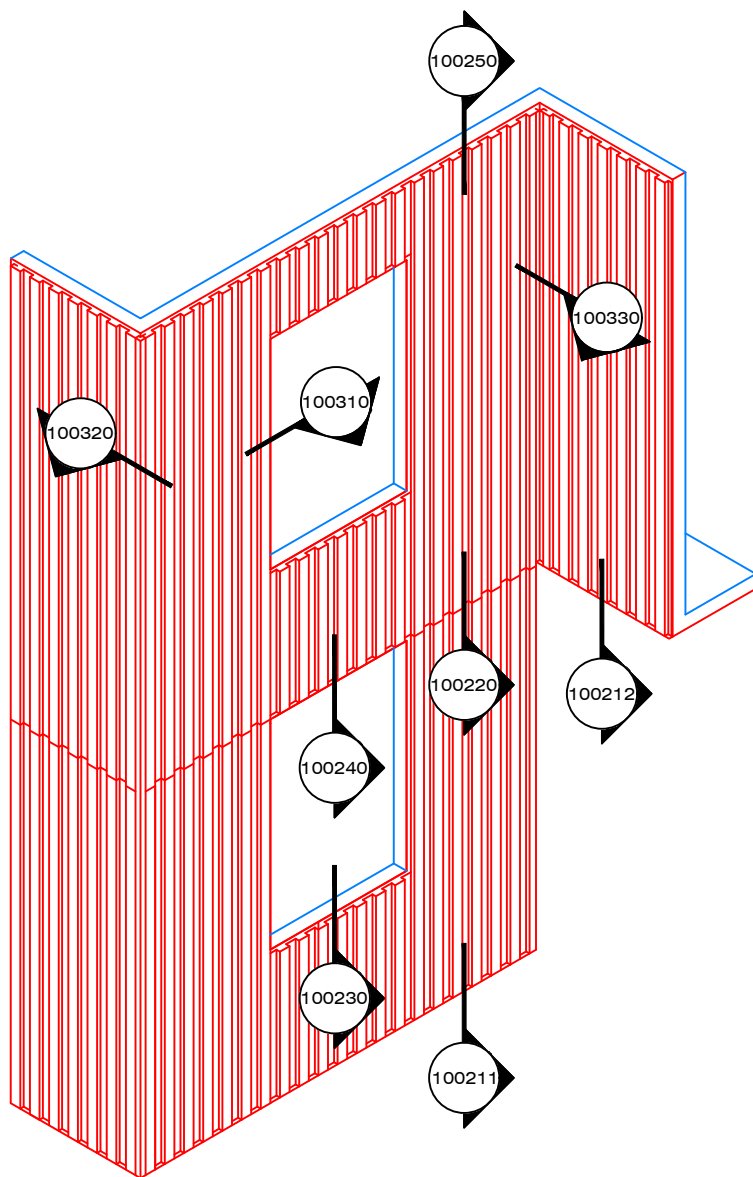

USAGE:

- Revêtement mural en aluminium (installation verticale ou horizontale)

DESCRIPTION:

- Profilé à nervures pliées en relief (63 différents modèles)
- Largeur sur mesure x longueur jusqu'à 13'-0" = 3962mm (min 6'-0" = 1829mm)
- Vissage apparent au fond de nervure

OPTION DE FINI:

- Aluminium 0.8mm d'alliage spécial 5754H42 avec fini prépeint "D-MAX" tel Duranar XL
- Choix de 7 couleurs standards en inventaire (Blanc RAL9016, Jupiter RAL9006, Neptune, Alpha Centauri, Fusain, Rigel-2 et Noir RAL9005)
- Plusieurs options de finis spéciaux tel EuraBuild, EuraDesign, EuraMica, AluNatur (en commande spéciale minimum de 11 000 pieds carrés avec épaisseur 0.8mm)

LES INDUSTRIES



49, boul. de la Seigneurie Est
Blainville (Québec) J7C 4G6

Téléphone : (450) 430-3029

www.panfab.com

Projet:

PR-100 PANFAB PROFILÉ

Titre:

ISOMÉTRIE

Échelle:


1:60 / 1:10

Date:

NOVEMBRE 2024

Page:

100200

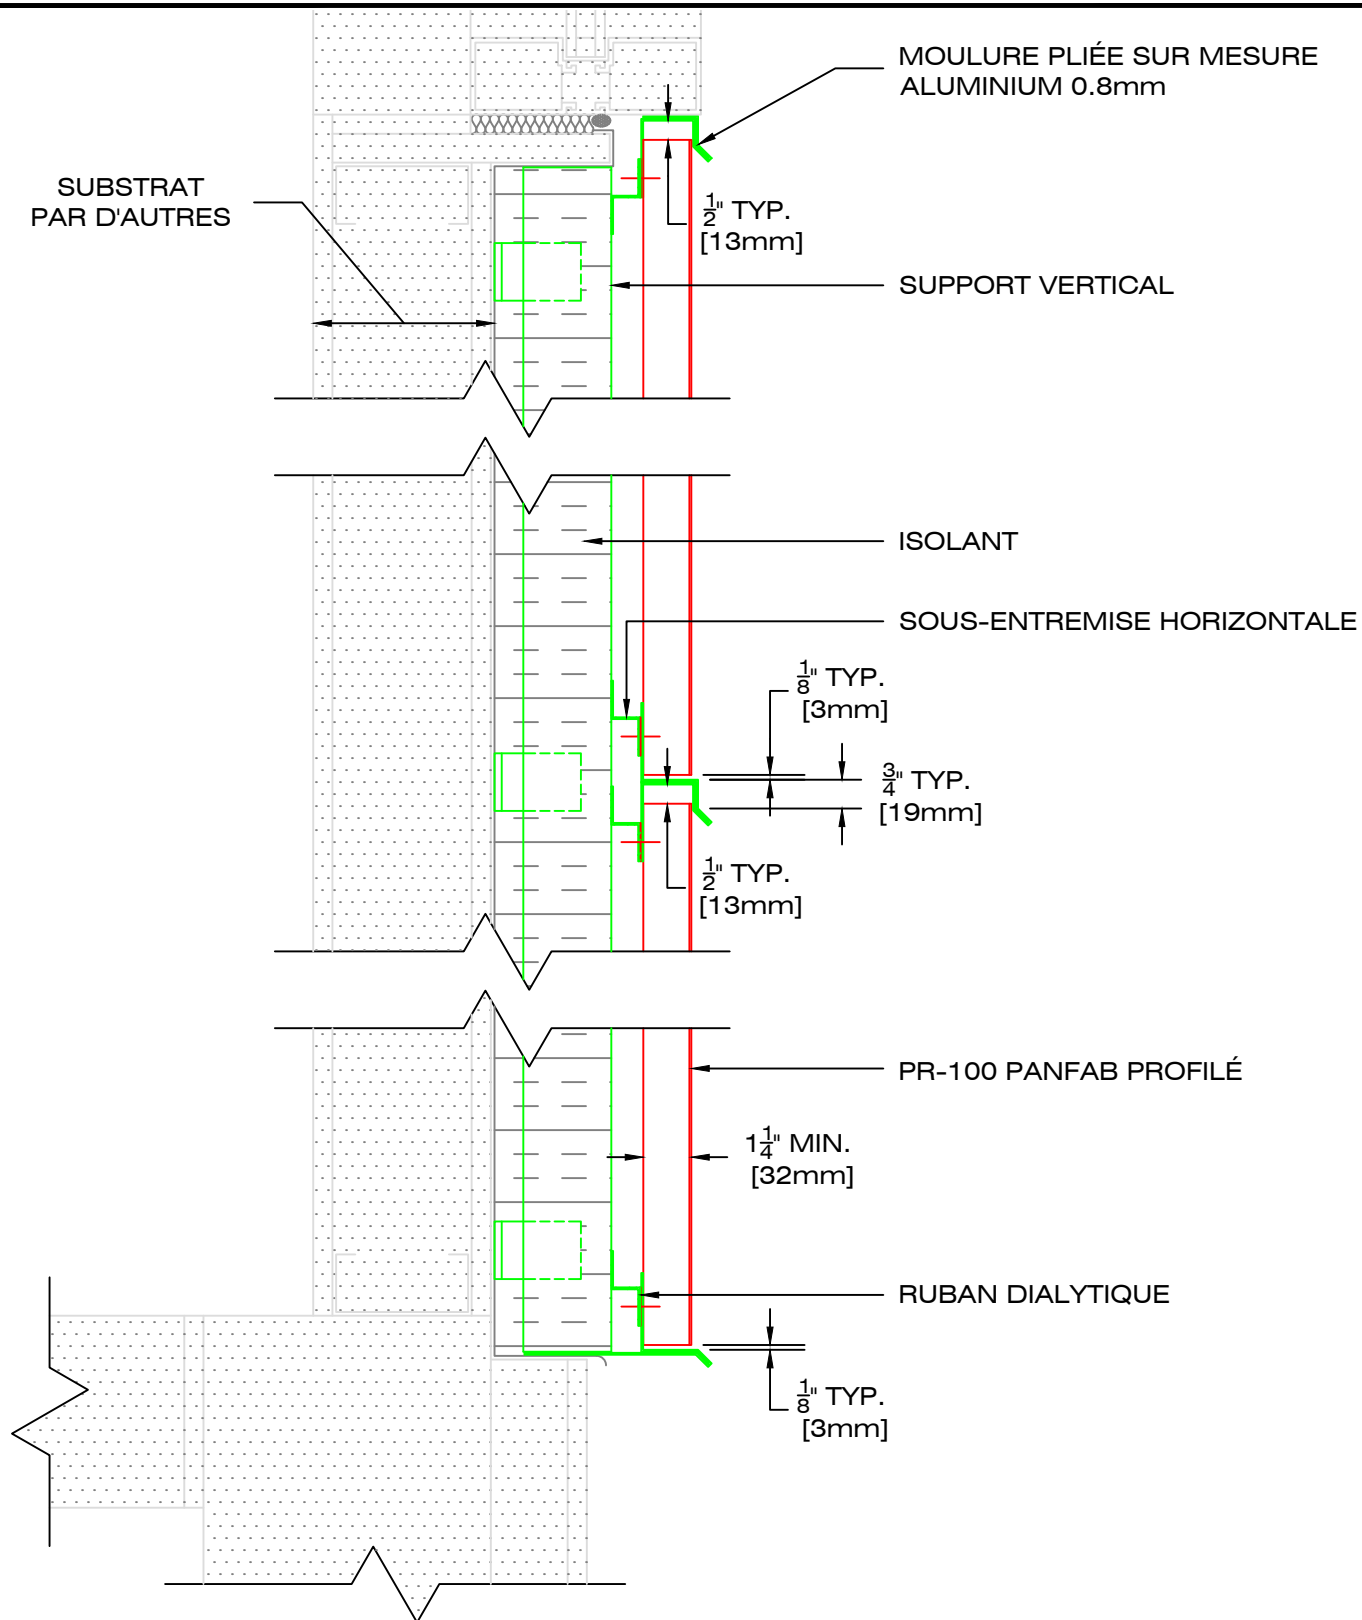

LES INDUSTRIES



49, boul. de la Seigneurie Est
Blainville (Québec) J7C 4G6

Téléphone : (450) 430-3029

www.panfab.com

Projet:

PR-100 PANFAB PROFILÉ

Titre:

DÉTAIL EN COUPE - GÉNÉRALE

Échelle:


1:5

Date:

NOVEMBRE 2024

Page:

100210

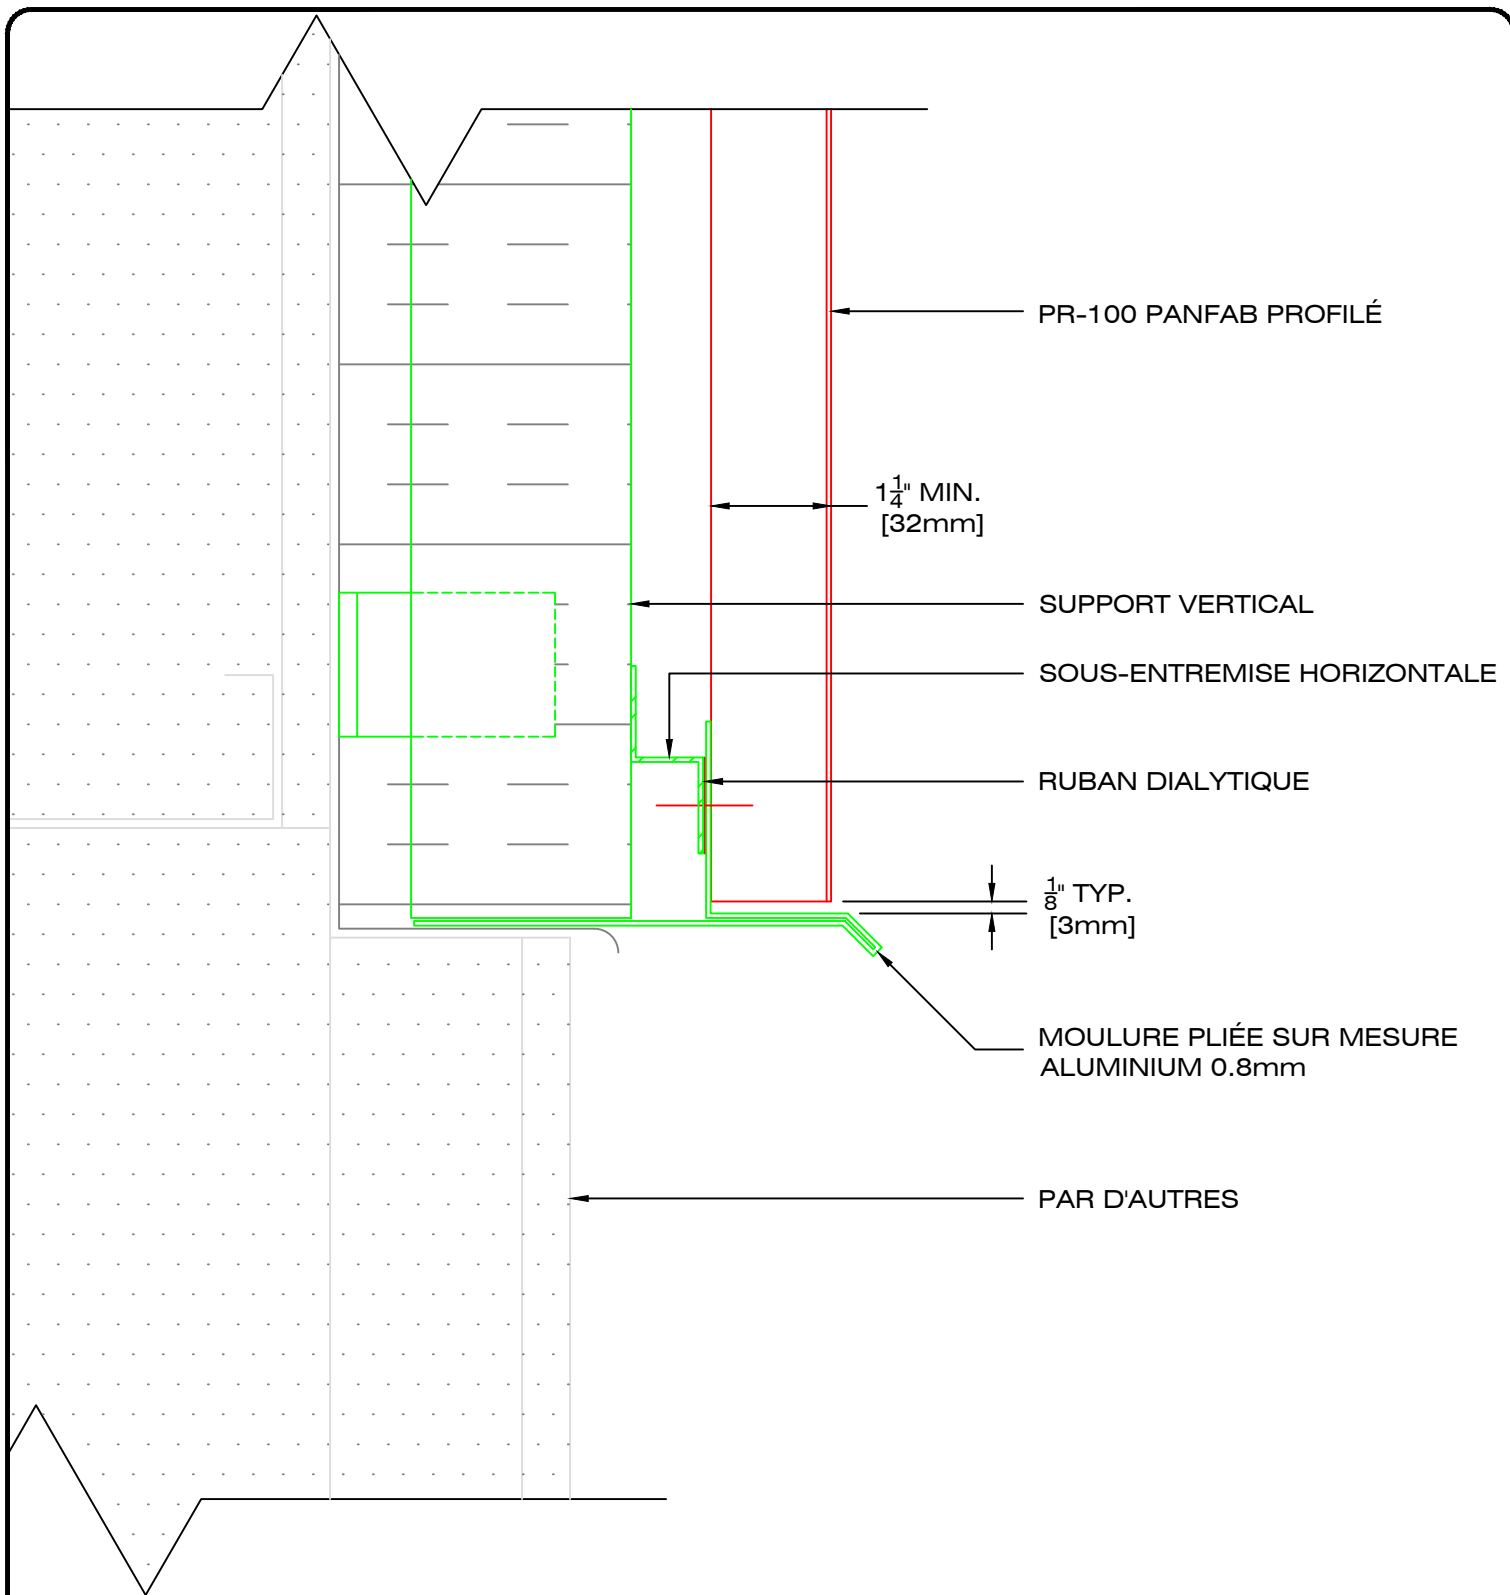

LES INDUSTRIES



49, boul. de la Seigneurie Est
Blainville (Québec) J7C 4G6

Téléphone : (450) 430-3029

www.panfab.com

Projet:

PR-100 PANFAB PROFILÉ

Titre:

DÉTAIL EN COUPE - FONDATION

Échelle:


1:2

Date:

NOVEMBRE 2024

Page:

100211

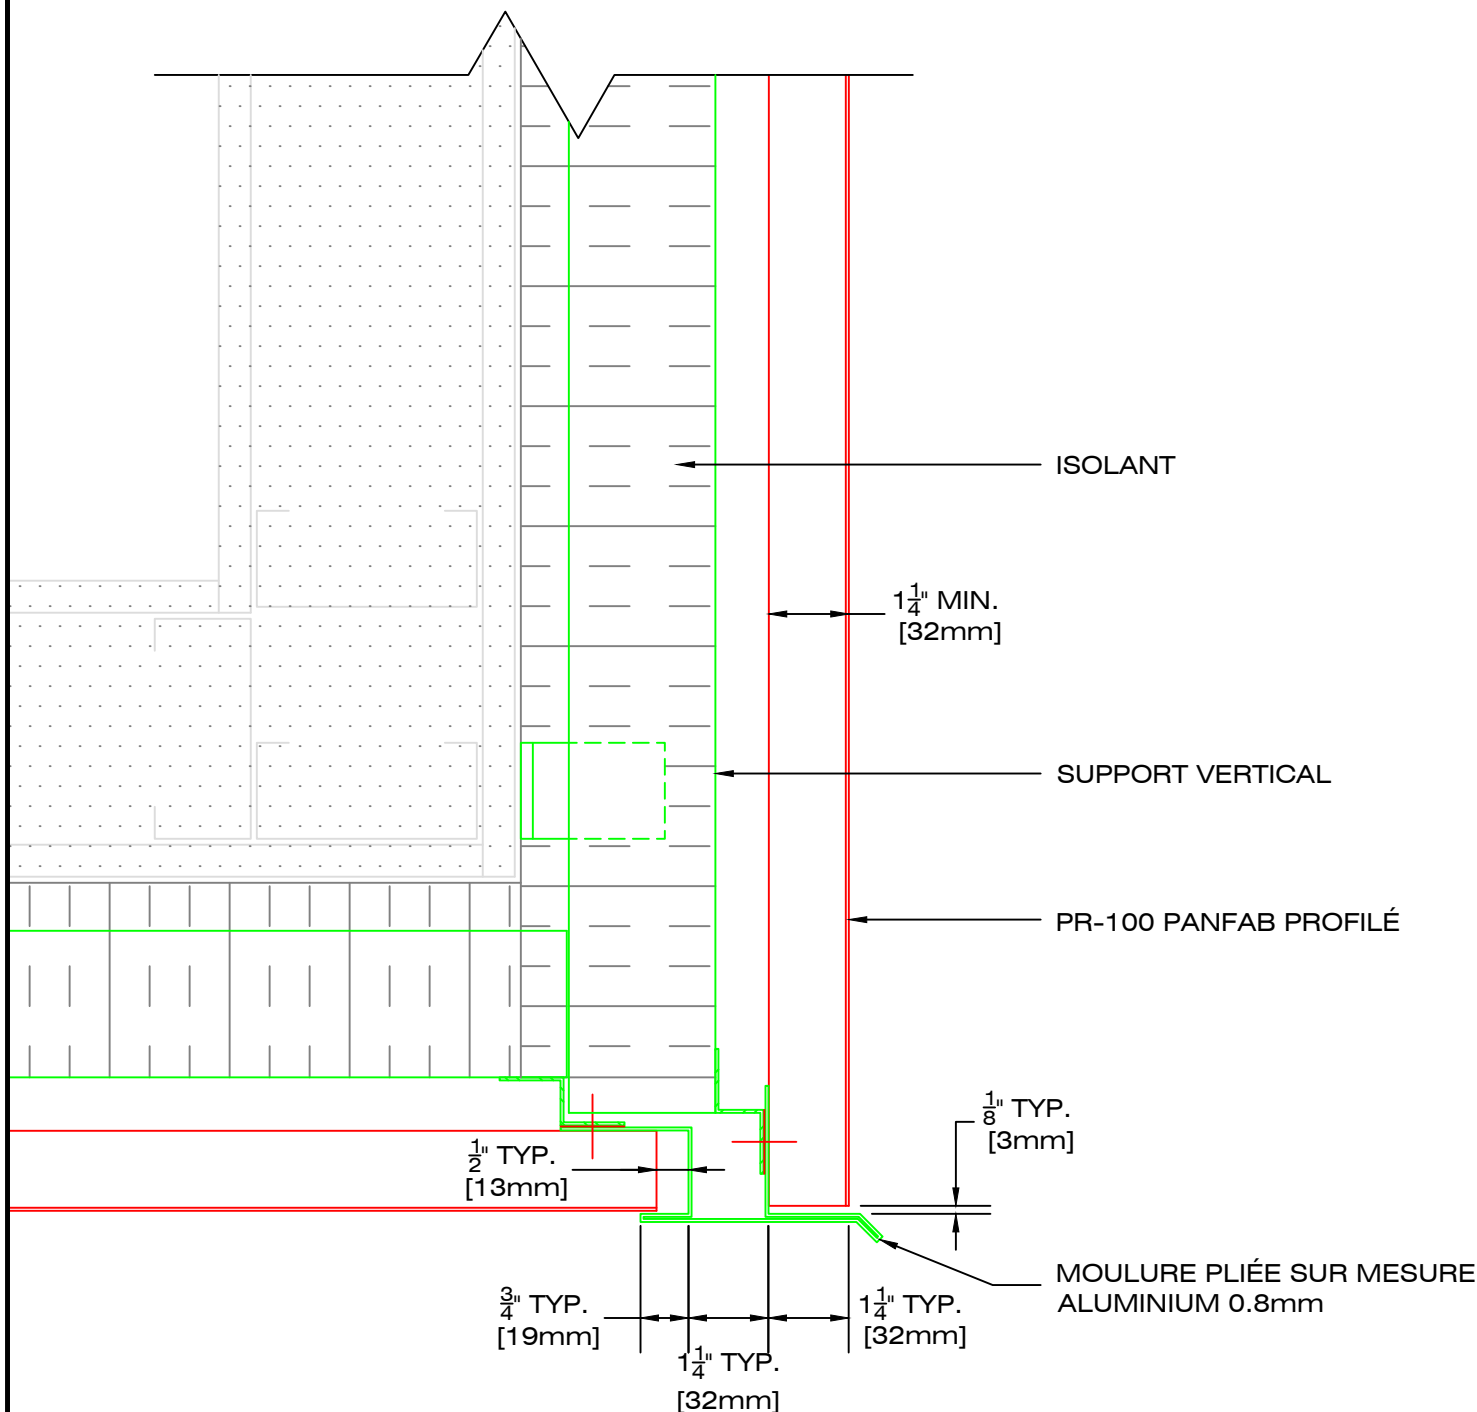

LES INDUSTRIES



49, boul. de la Seigneurie Est
Blainville (Québec) J7C 4G6

Téléphone : (450) 430-3029

www.panfab.com

Projet:

PR-100 PANFAB PROFILÉ

Titre:

DÉTAIL EN COUPE - SOFFITE

Échelle:


1:3

Date:

NOVEMBRE 2024

Page:

100212

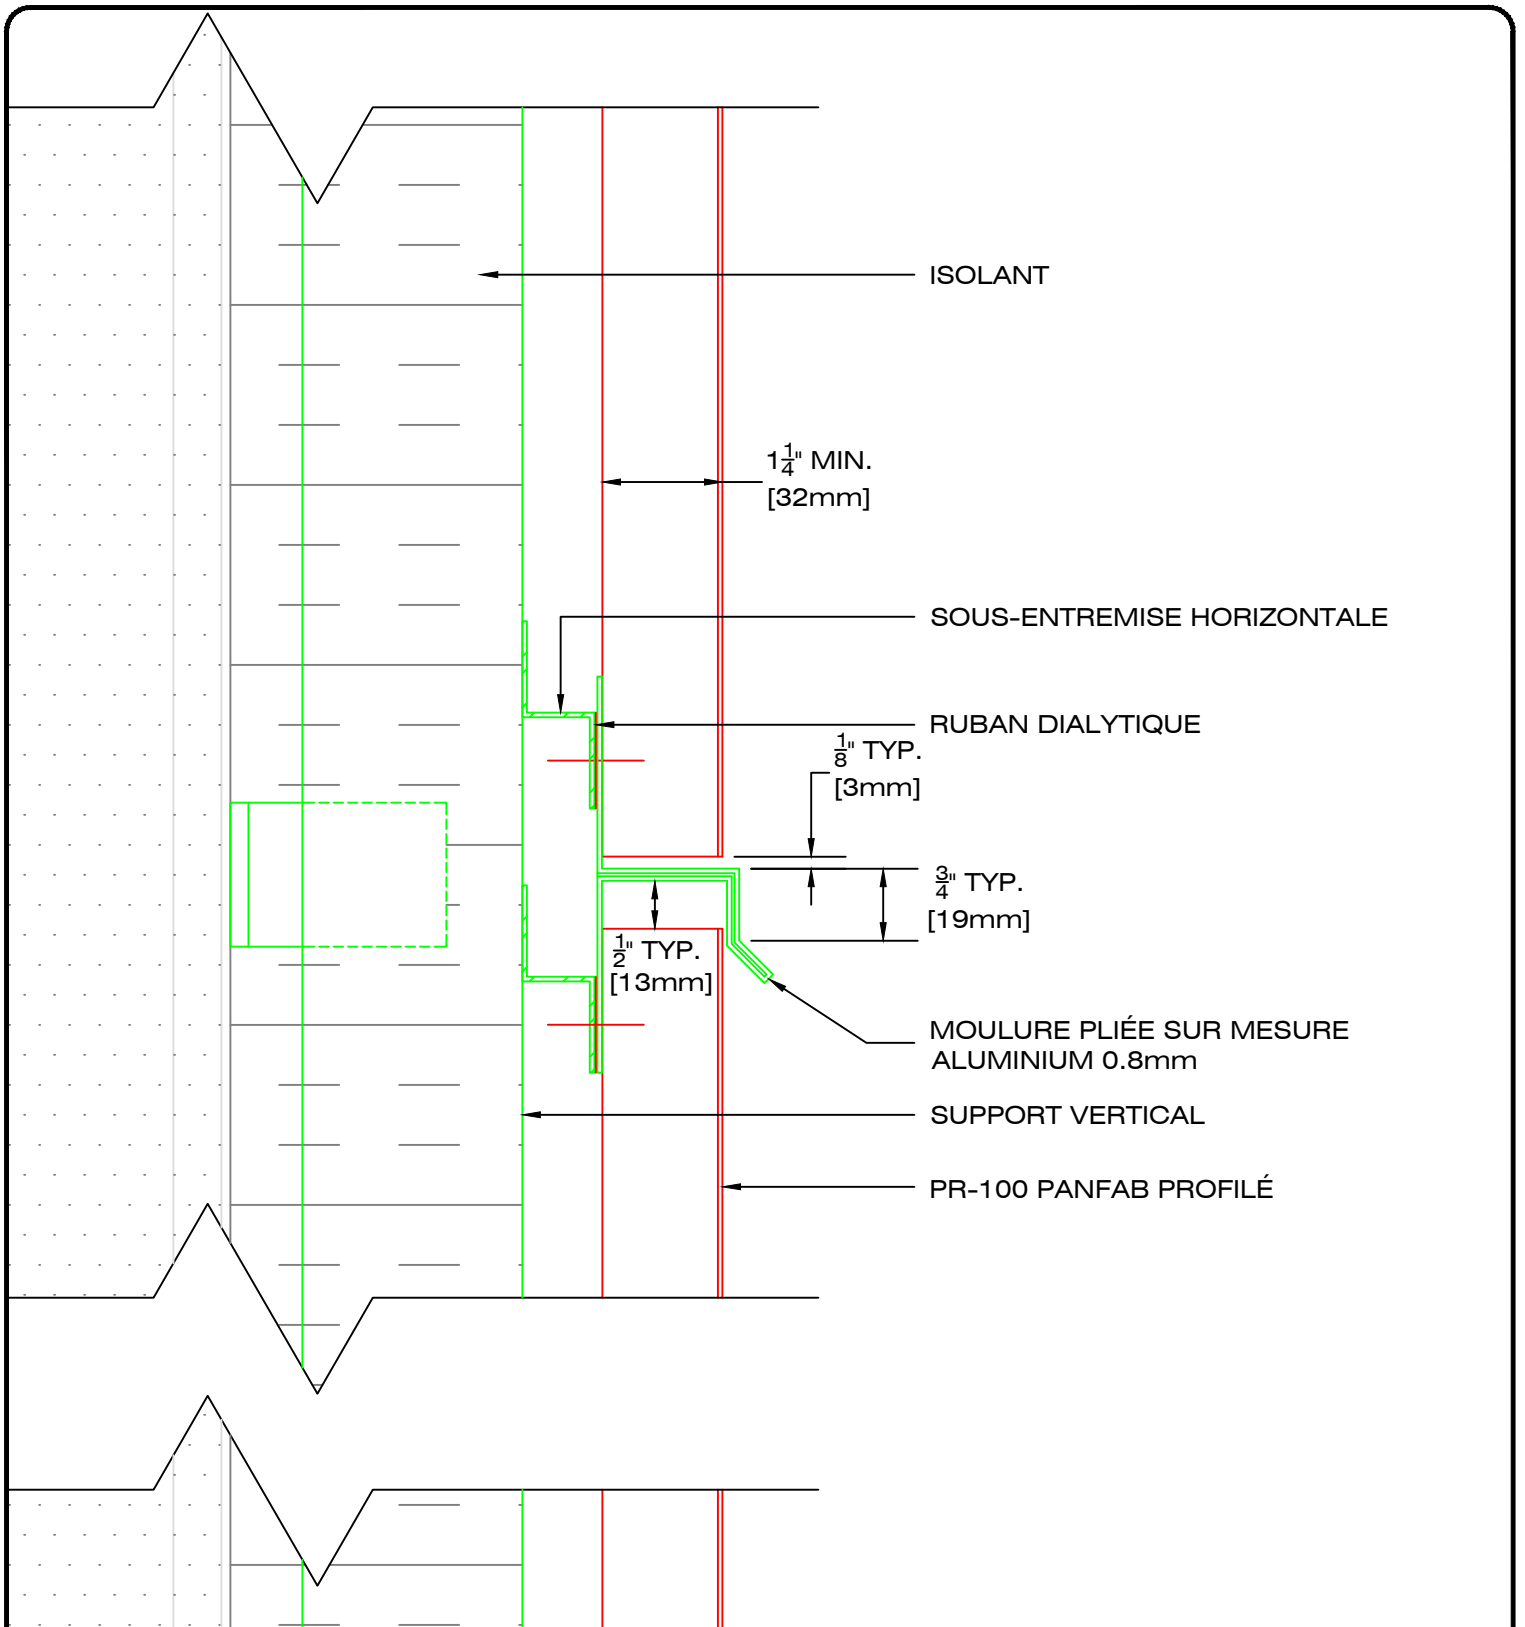

LES INDUSTRIES



49, boul. de la Seigneurie Est
Blainville (Québec) J7C 4G6

Téléphone : (450) 430-3029

www.panfab.com

Projet:

PR-100 PANFAB PROFILÉ

Titre:

DÉTAIL EN COUPE - JOINT HORIZONTAL

Échelle:


1:2

Date:

NOVEMBRE 2024

Page:

100220

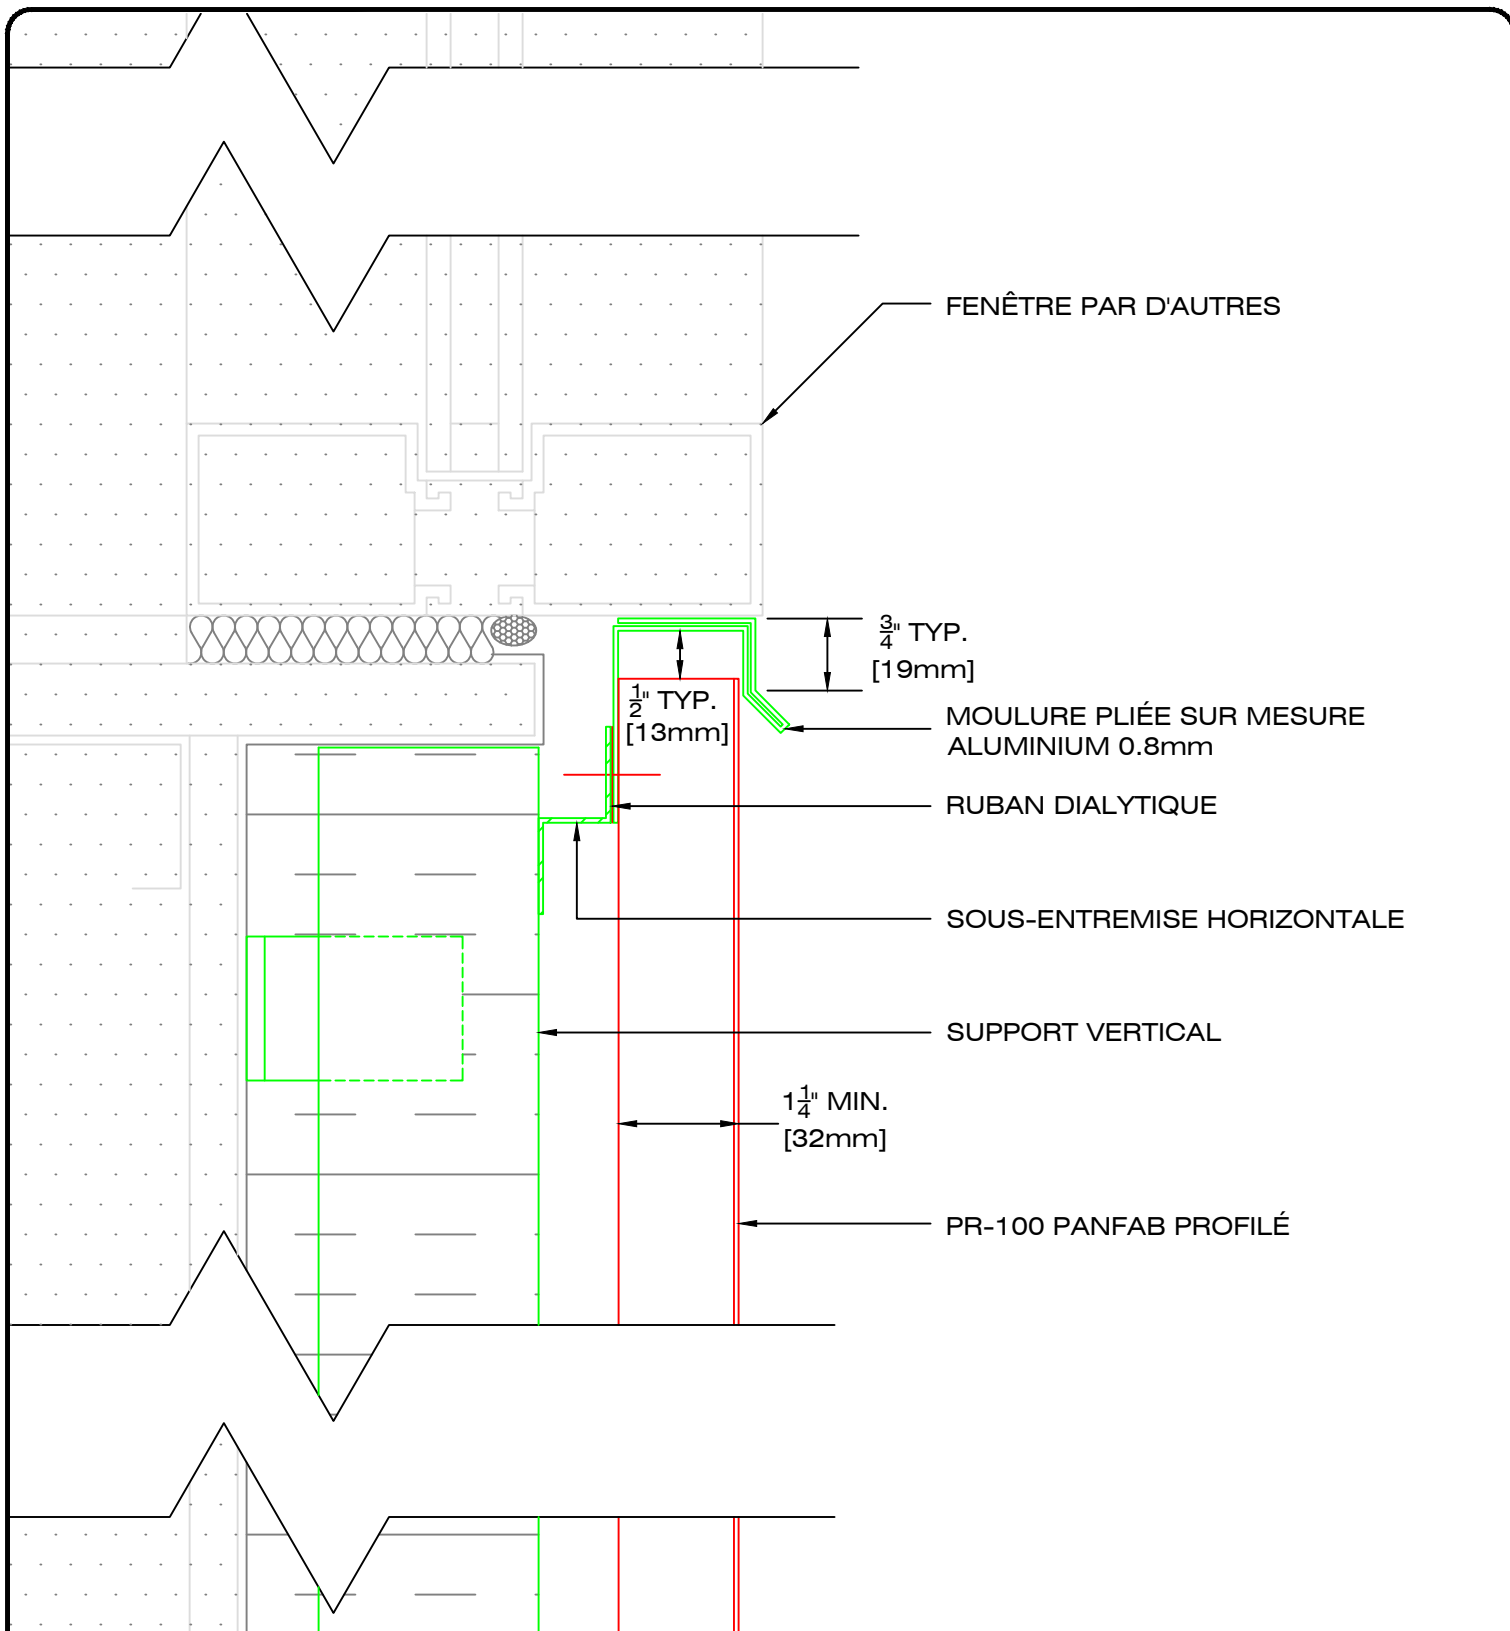

LES INDUSTRIES



49, boul. de la Seigneurie Est
Blainville (Québec) J7C 4G6

Téléphone : (450) 430-3029

www.panfab.com

Projet:

PR-100 PANFAB PROFILÉ

Titre:

DÉTAIL EN COUPE - ALLÈGE FENÊTRE

Échelle:


1:2

Date:

NOVEMBRE 2024

Page:

100230

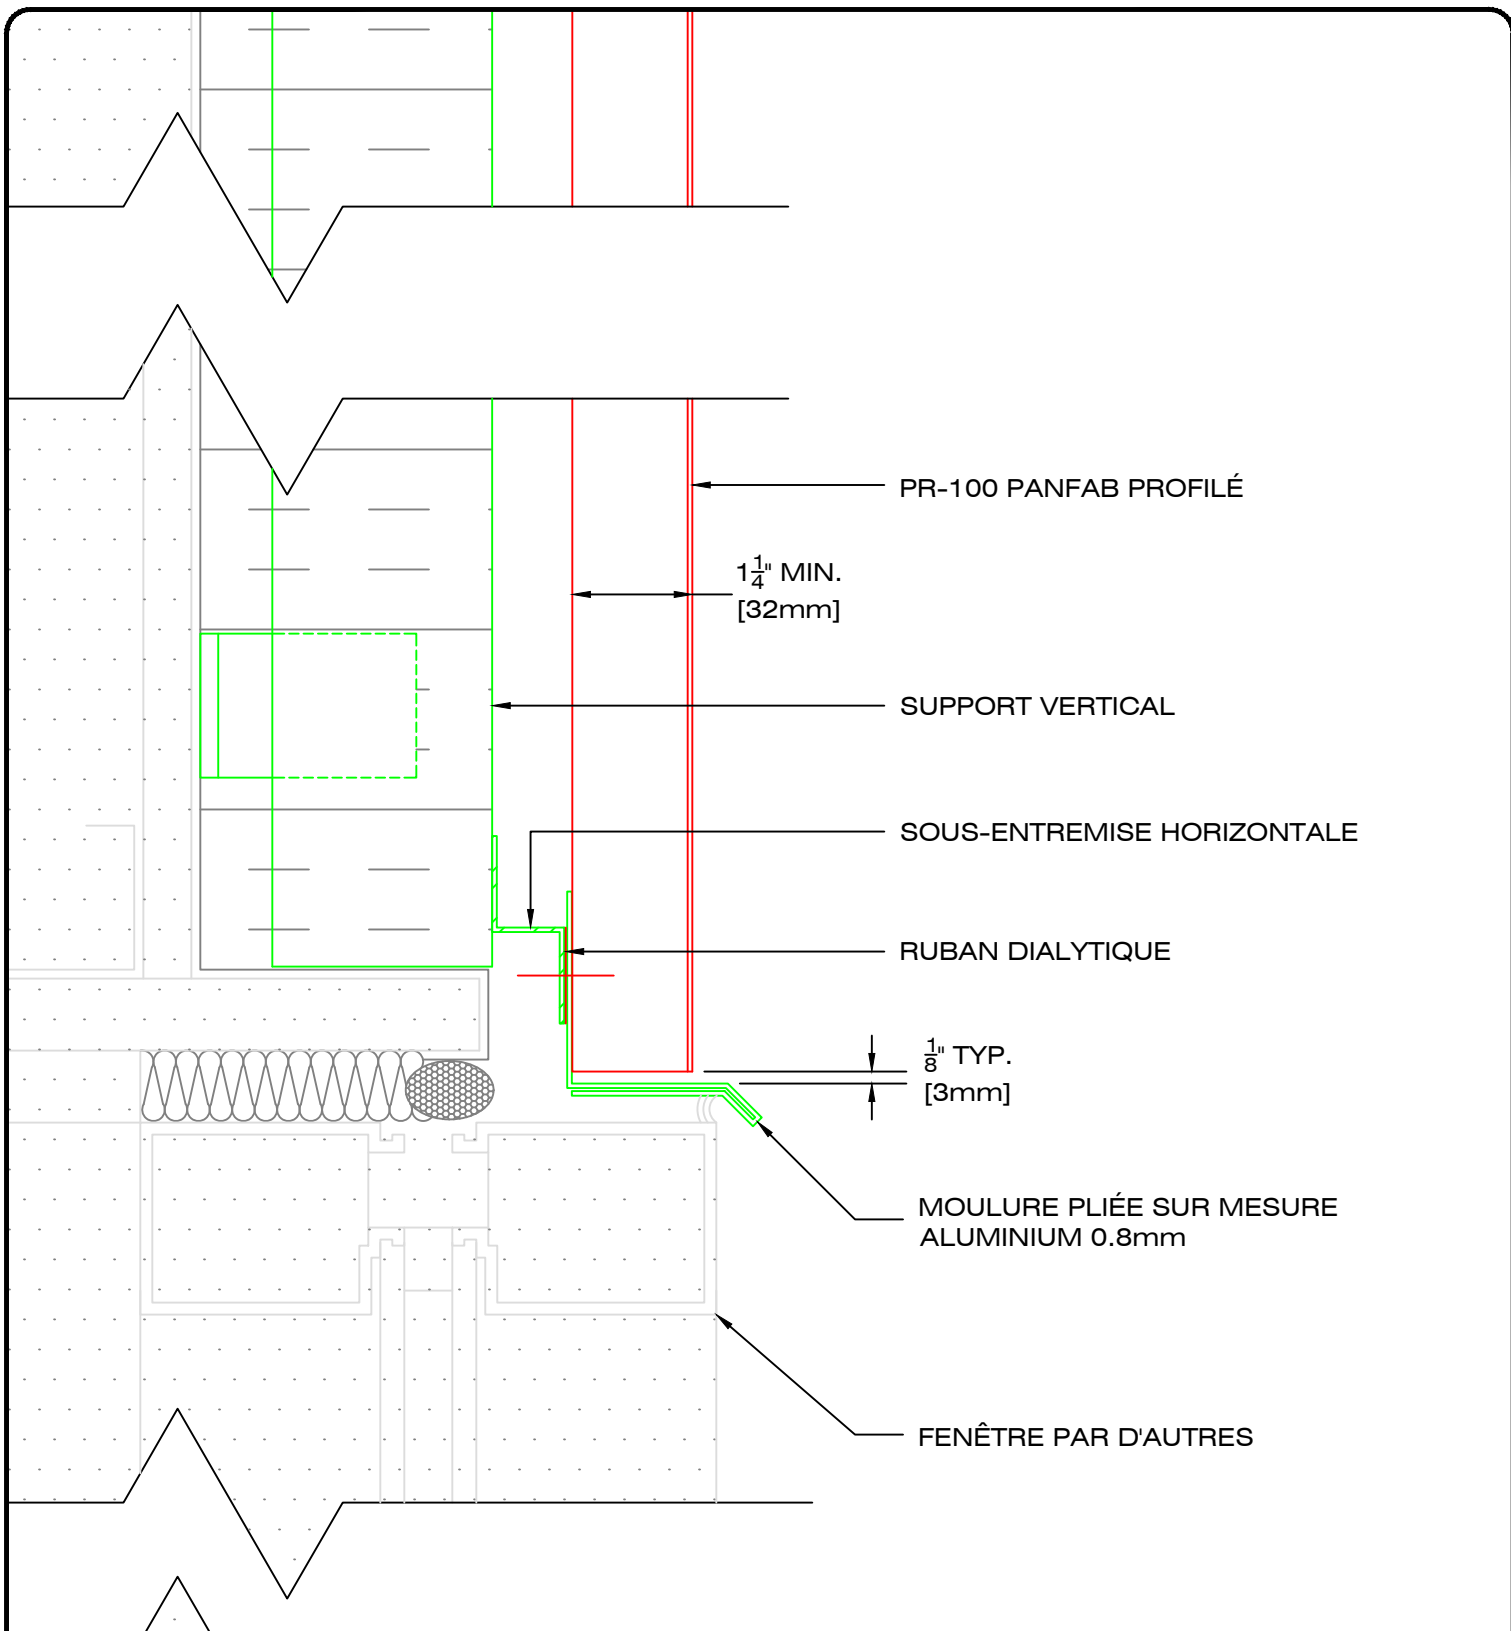

LES INDUSTRIES



49, boul. de la Seigneurie Est
Blainville (Québec) J7C 4G6

Téléphone : (450) 430-3029

www.panfab.com

Projet:

PR-100 PANFAB PROFILÉ

Titre:

DÉTAIL EN COUPE - LINTEAU FENÊTRE

Échelle:


1:2

Date:

NOVEMBRE 2024

Page:

100240

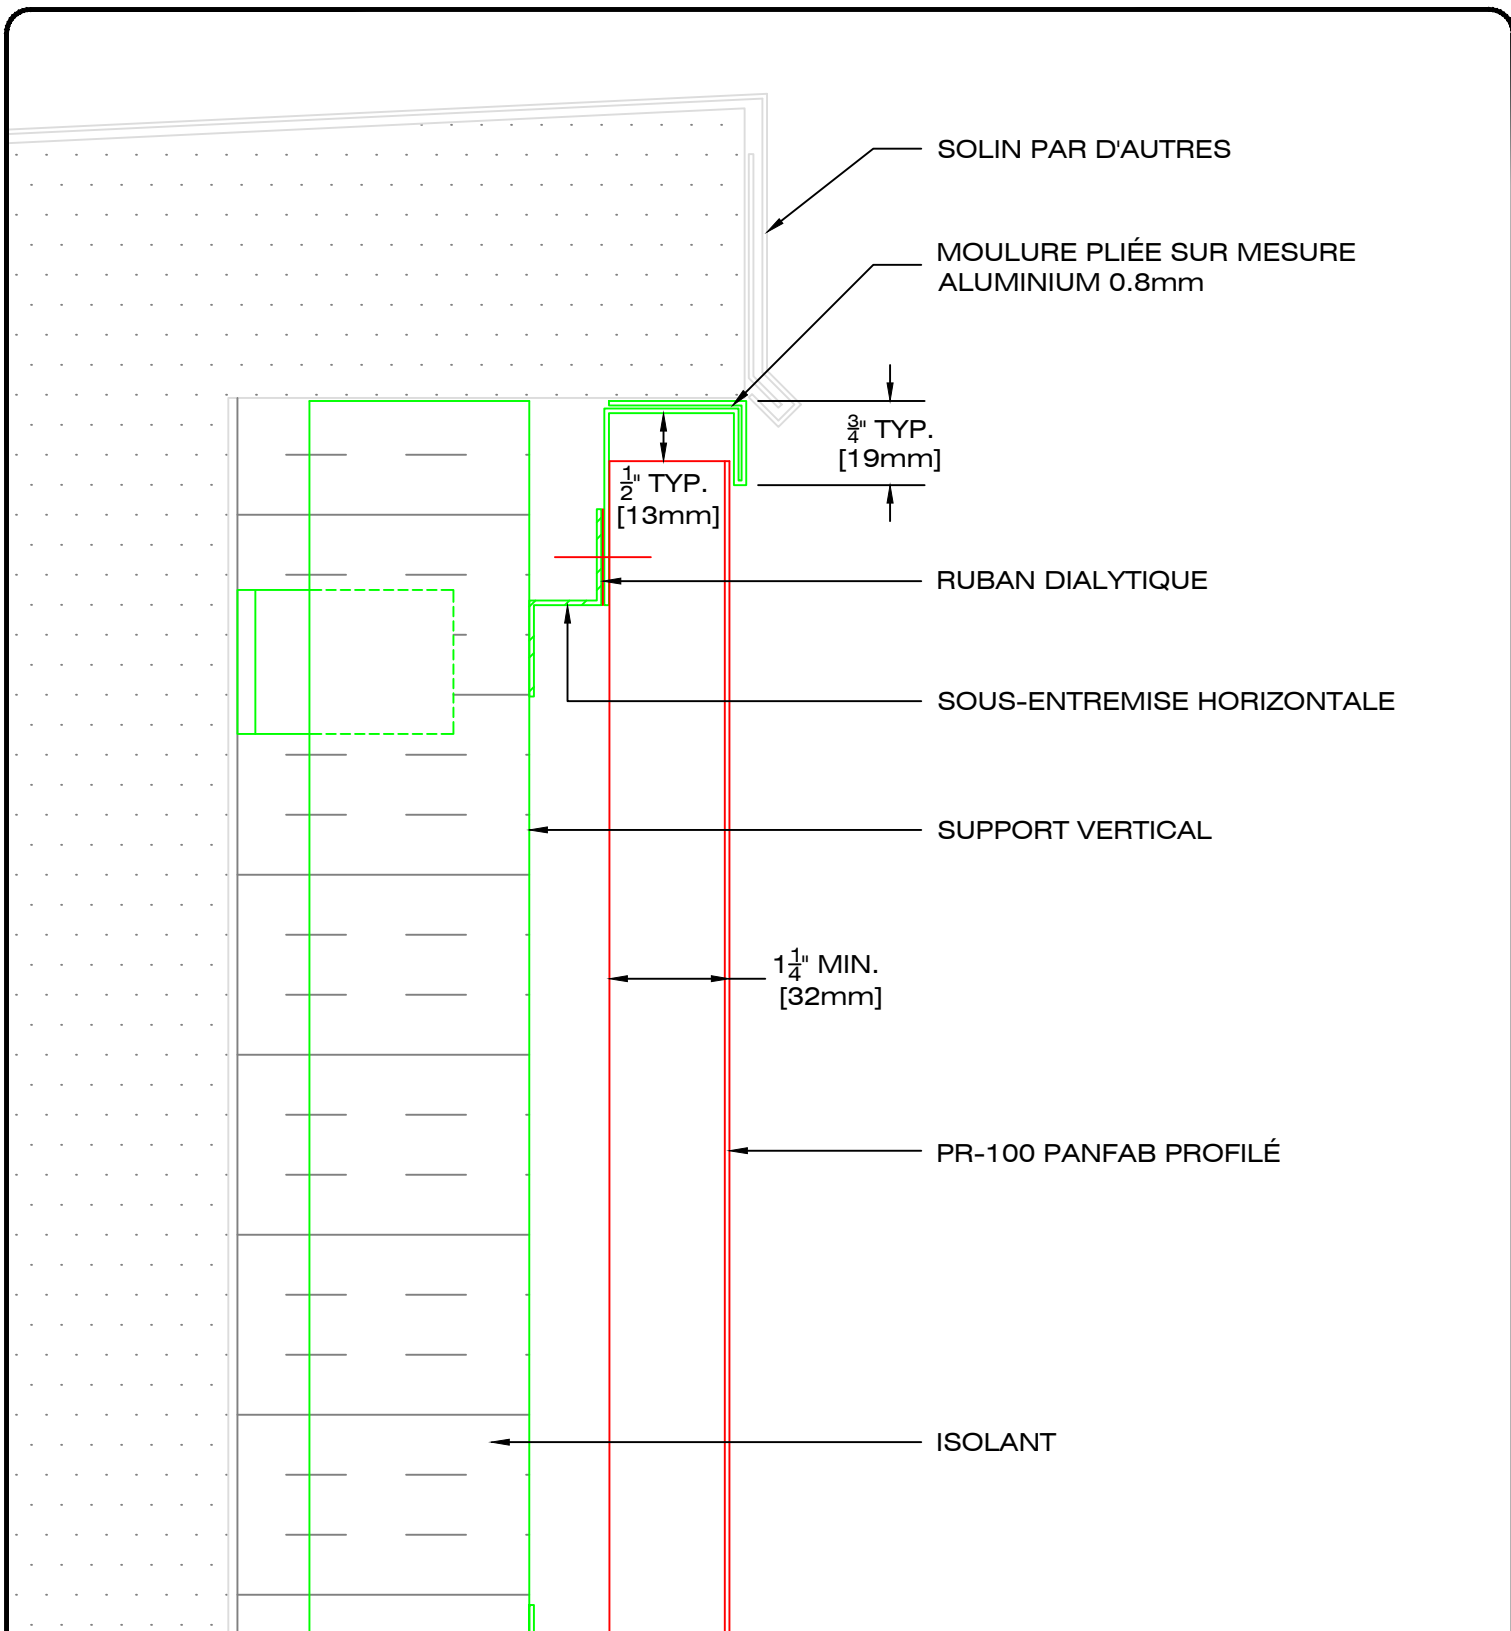

LES INDUSTRIES



49, boul. de la Seigneurie Est
Blainville (Québec) J7C 4G6

Téléphone : (450) 430-3029

www.panfab.com

Projet:

PR-100 PANFAB PROFILÉ

Titre:

DÉTAIL EN COUPE - PARAPET

Échelle:


1:2

Date:

NOVEMBRE 2024

Page:

100250

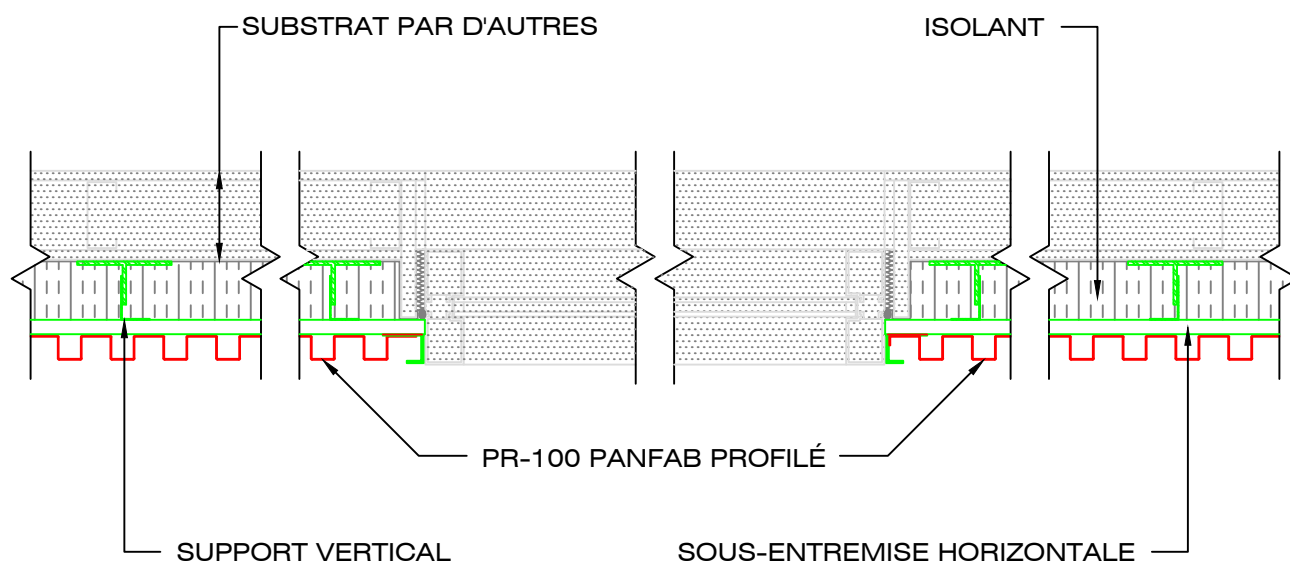

LES INDUSTRIES



49, boul. de la Seigneurie Est
Blainville (Québec) J7C 4G6

Téléphone : (450) 430-3029

www.panfab.com

Projet:

PR-100 PANFAB PROFILÉ

Titre:

VUE EN PLAN

Échelle:


1:10

Date:

NOVEMBRE 2024

Page:

100300

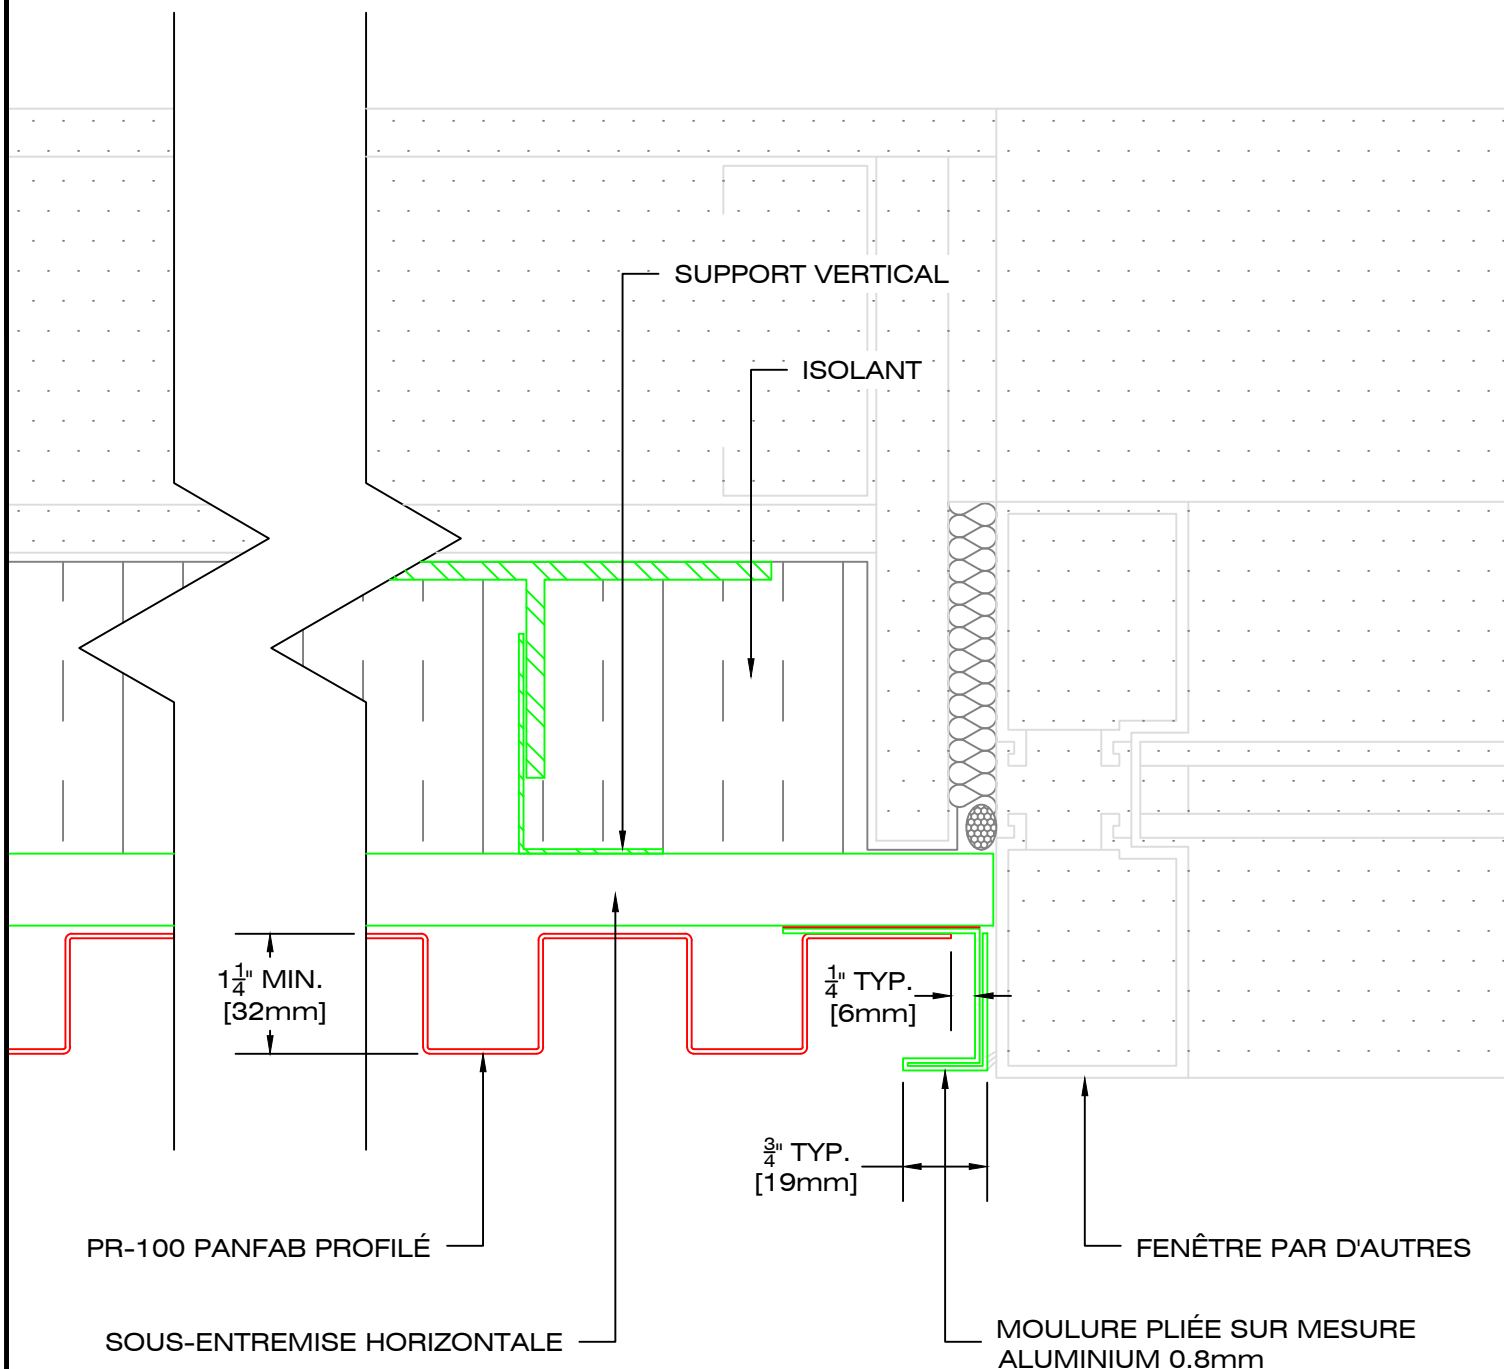

LES INDUSTRIES



49, boul. de la Seigneurie Est
Blainville (Québec) J7C 4G6

Téléphone : (450) 430-3029

www.panfab.com

Projet:

PR-100 PANFAB PROFILÉ

Titre:

DÉTAIL EN PLAN - JAMBAGE ET FENÊTRE

Échelle:


1:2

Date:

NOVEMBRE 2024

Page:

100310

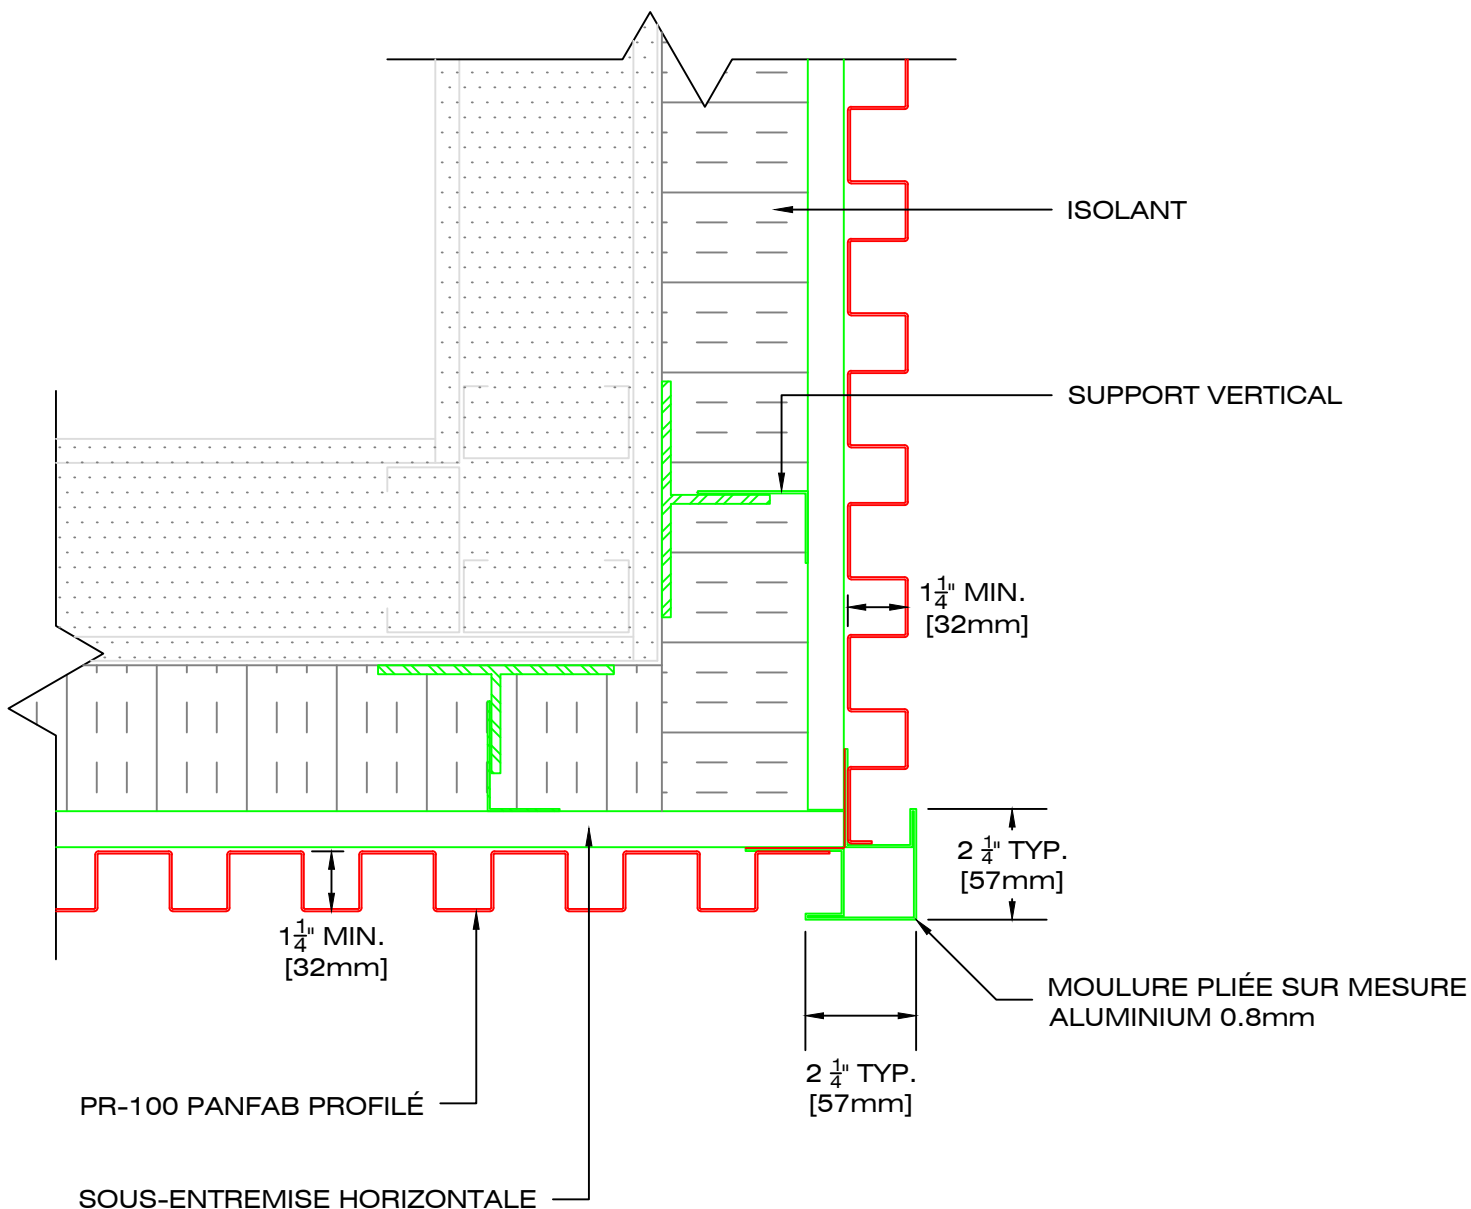

LES INDUSTRIES



49, boul. de la Seigneurie Est
Blainville (Québec) J7C 4G6

Téléphone : (450) 430-3029

www.panfab.com

Projet:

PR-100 PANFAB PROFILÉ

Titre:

DÉTAIL EN PLAN - COIN EXTÉRIEUR

Échelle:


1:4

Date:

NOVEMBRE 2024

Page:

100320

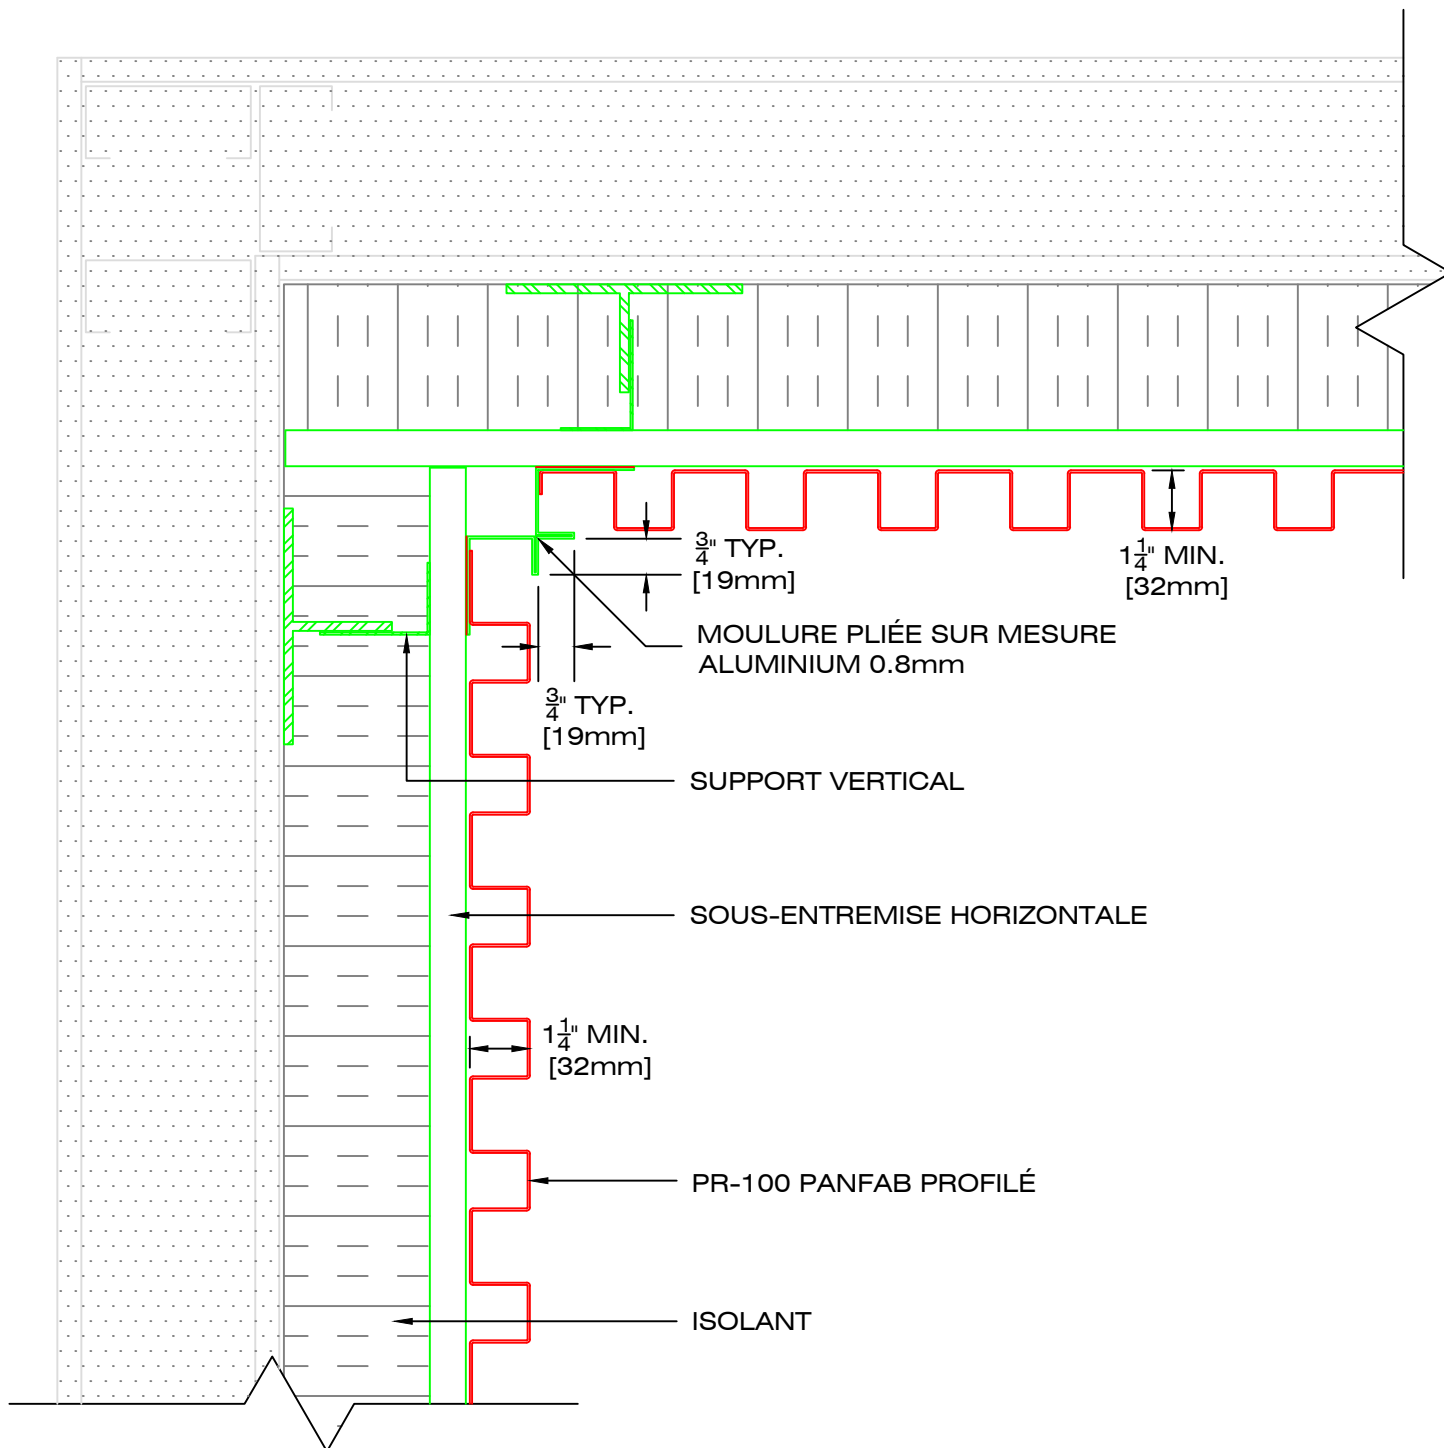

LES INDUSTRIES



49, boul. de la Seigneurie Est
Blainville (Québec) J7C 4G6

Téléphone : (450) 430-3029

www.panfab.com

Projet:

PR-100 PANFAB PROFILÉ

Titre:

DÉTAIL EN PLAN - COIN INTÉRIEUR

Échelle:


1:4

Date:


NOVEMBRE 2024

Page:

100330

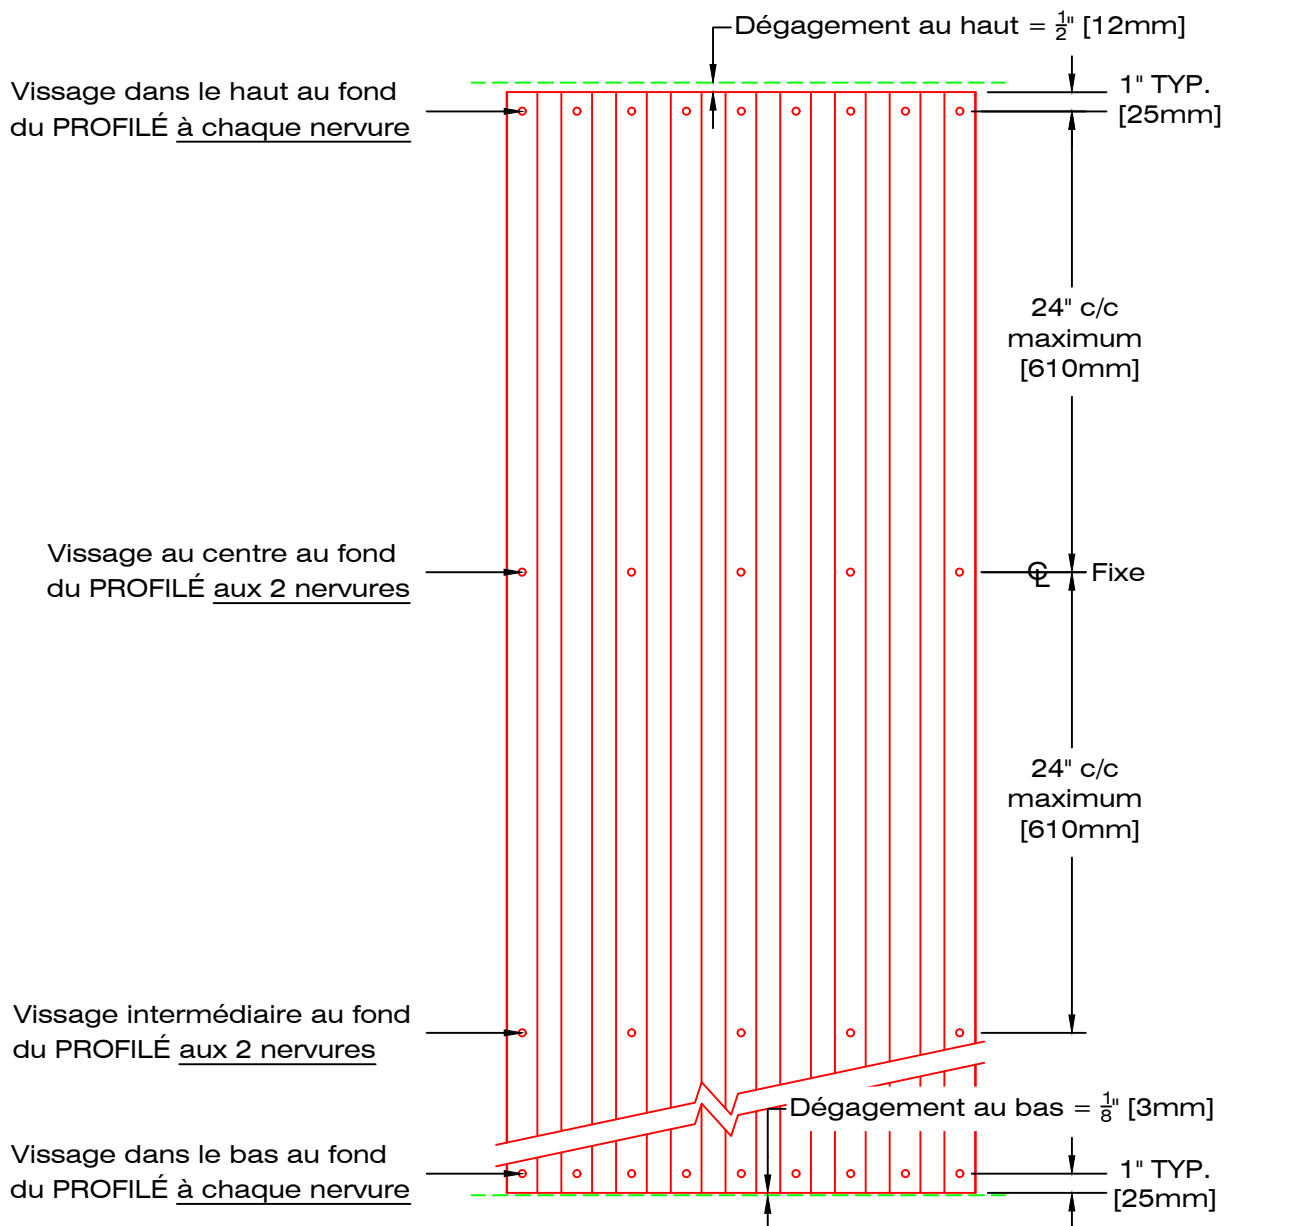

MODÈLE PR-111

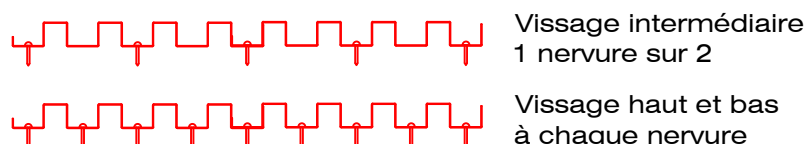

VISSAGE APPARENT AU FOND DU PROFILÉ

Ci-suggéré vis 12-14 1" acier inoxydable 410 type SD3 bondseal, tête hexagonale, rondelle d'étanchéité (couleur noir, gris foncé ou gris pâle, selon couleur des profilés).

Prévoir un ruban séparateur "dialytique" mince (tel 1/16") non-compressible sur les appuis en acier galvanisé à 24"c/c (calibre 18 minimum suggéré). Vissage et espacement à valider par ingénieur selon modèles et conditions du projet.

LES INDUSTRIES



49, boul. de la Seigneurie Est
Blainville (Québec) J7C 4G6

Téléphone : (450) 430-3029

www.panfab.com

Projet:

PR-100 PANFAB PROFILÉ

Titre:

INSTALLATION DE VISSAGE

Échelle:











1:10







Date:



MARS 2025

Page:

100400

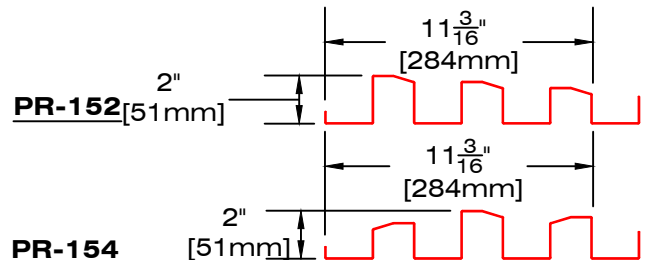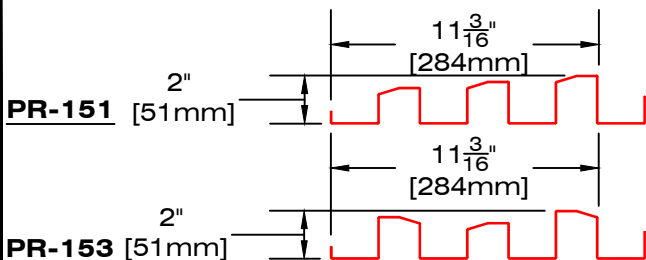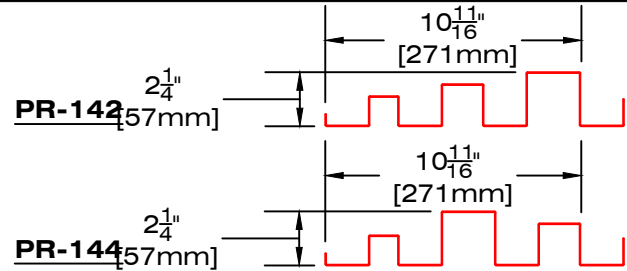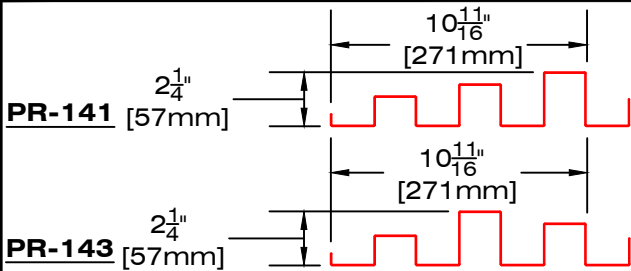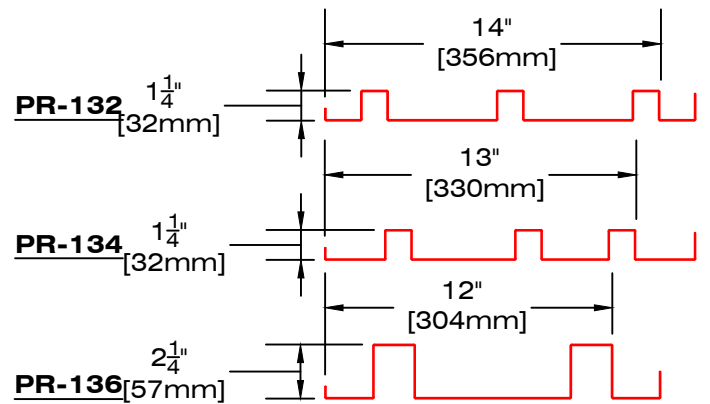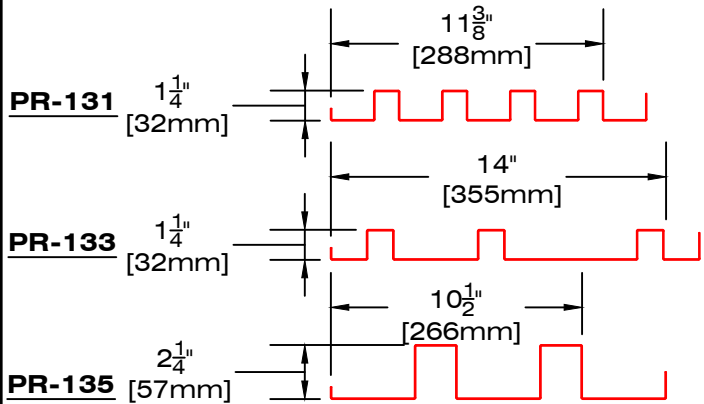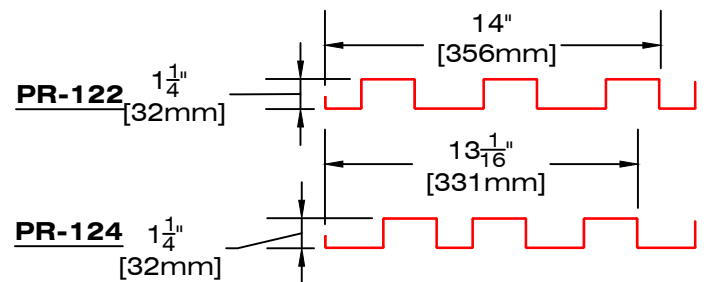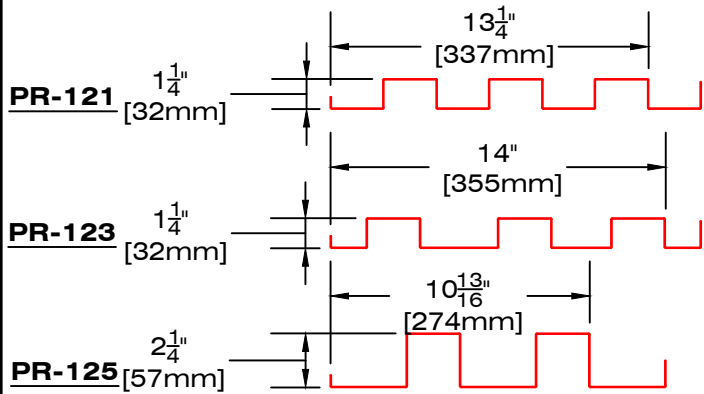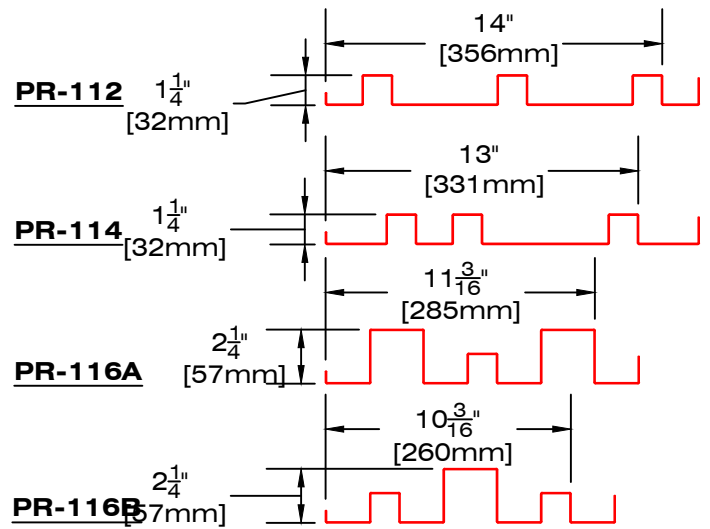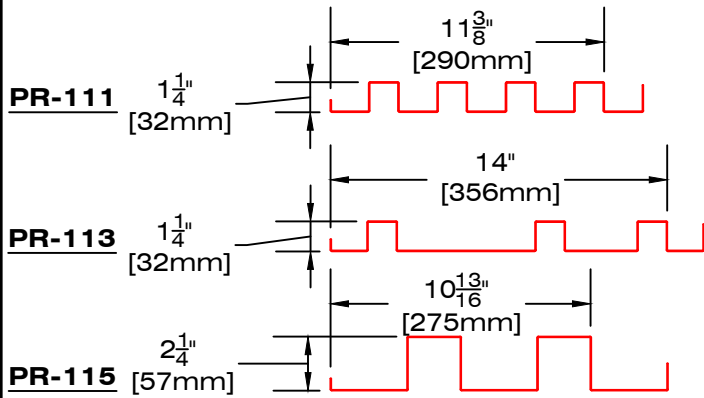

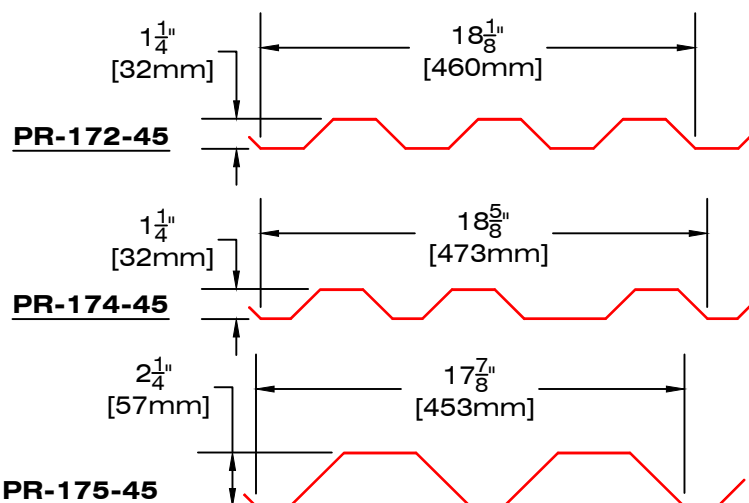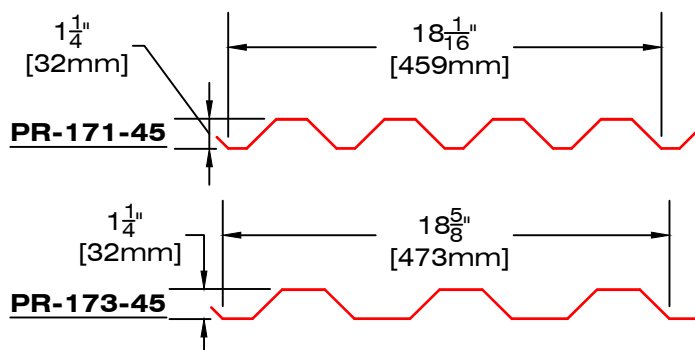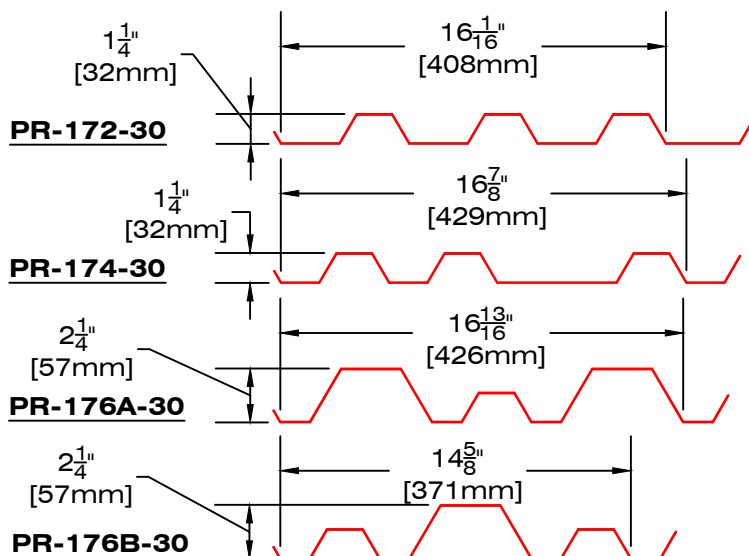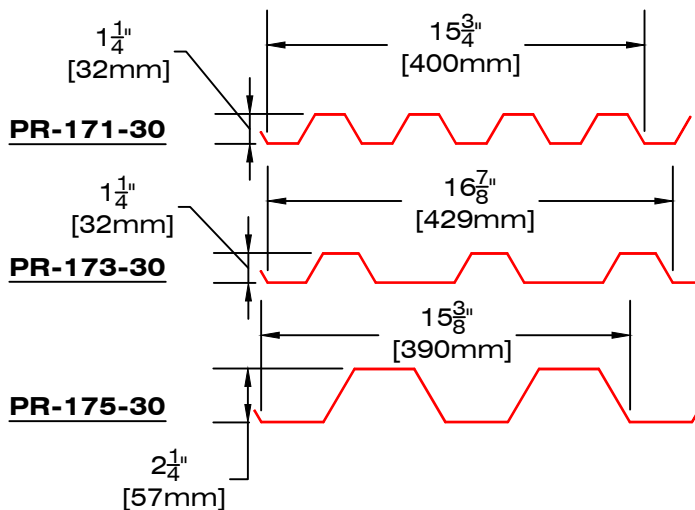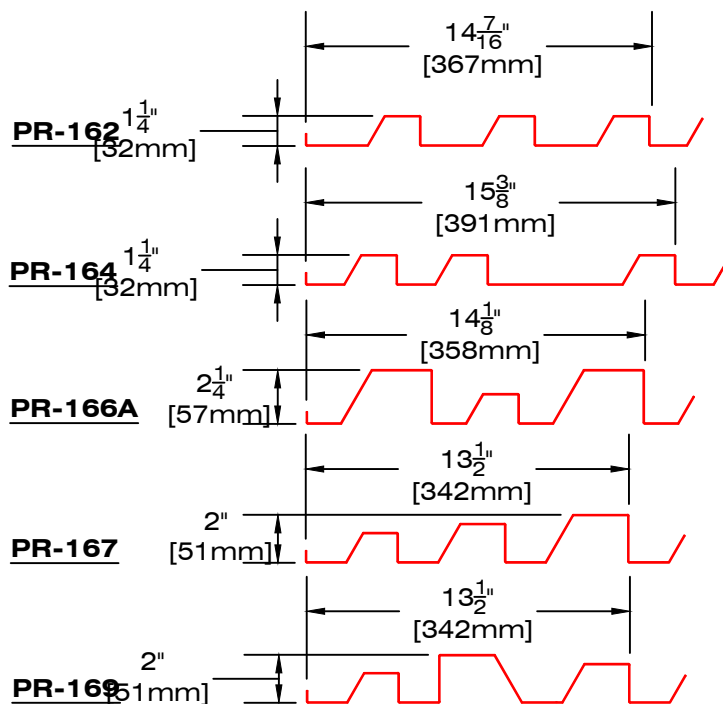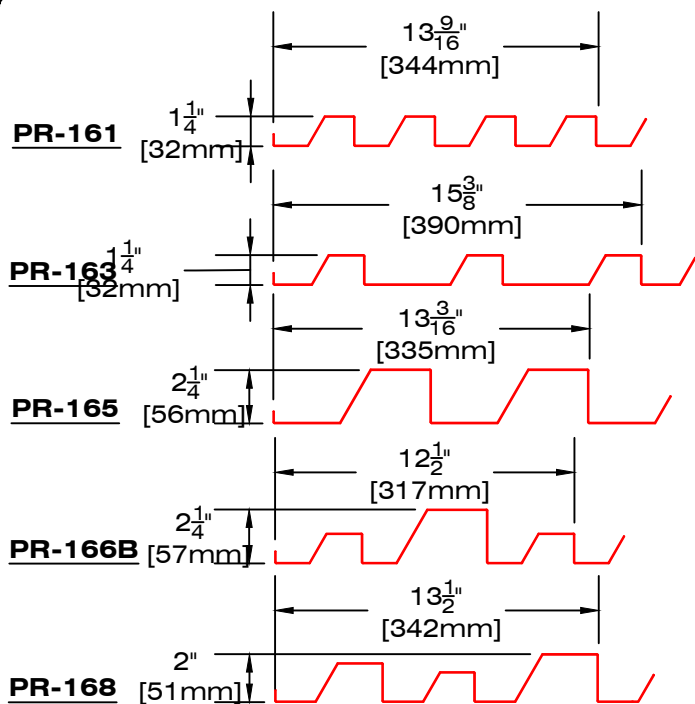

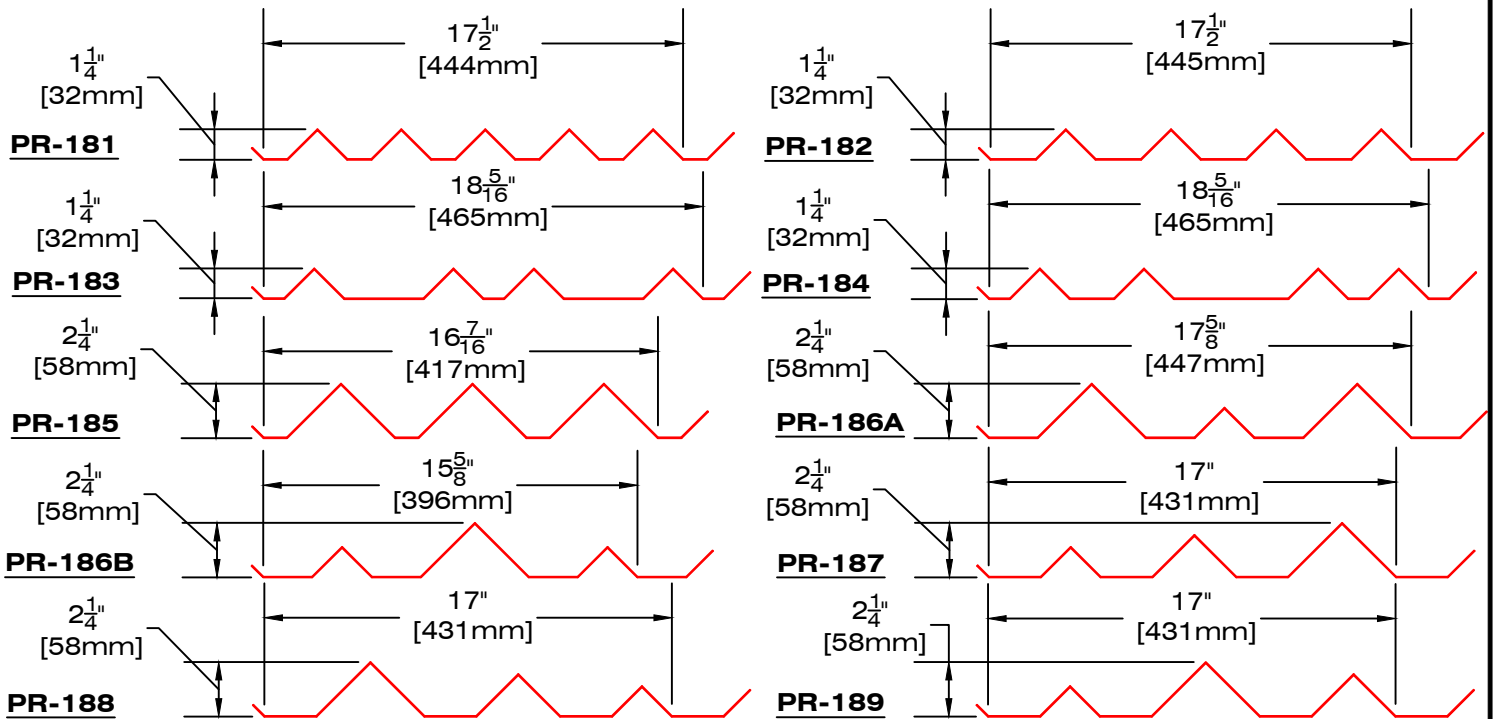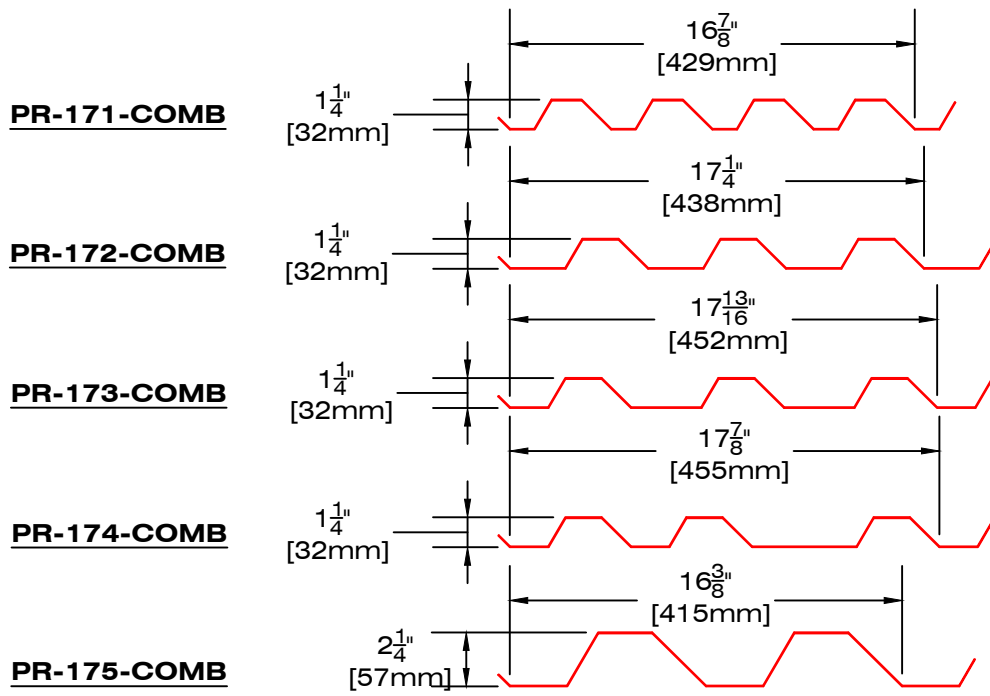

OU SELON VOTRE DESIGN...

PR-191

Avec limite de $24\frac{5}{8}"$ déployé selon faisabilité en pliage de nervure (largeur x hauteur) à valider.