


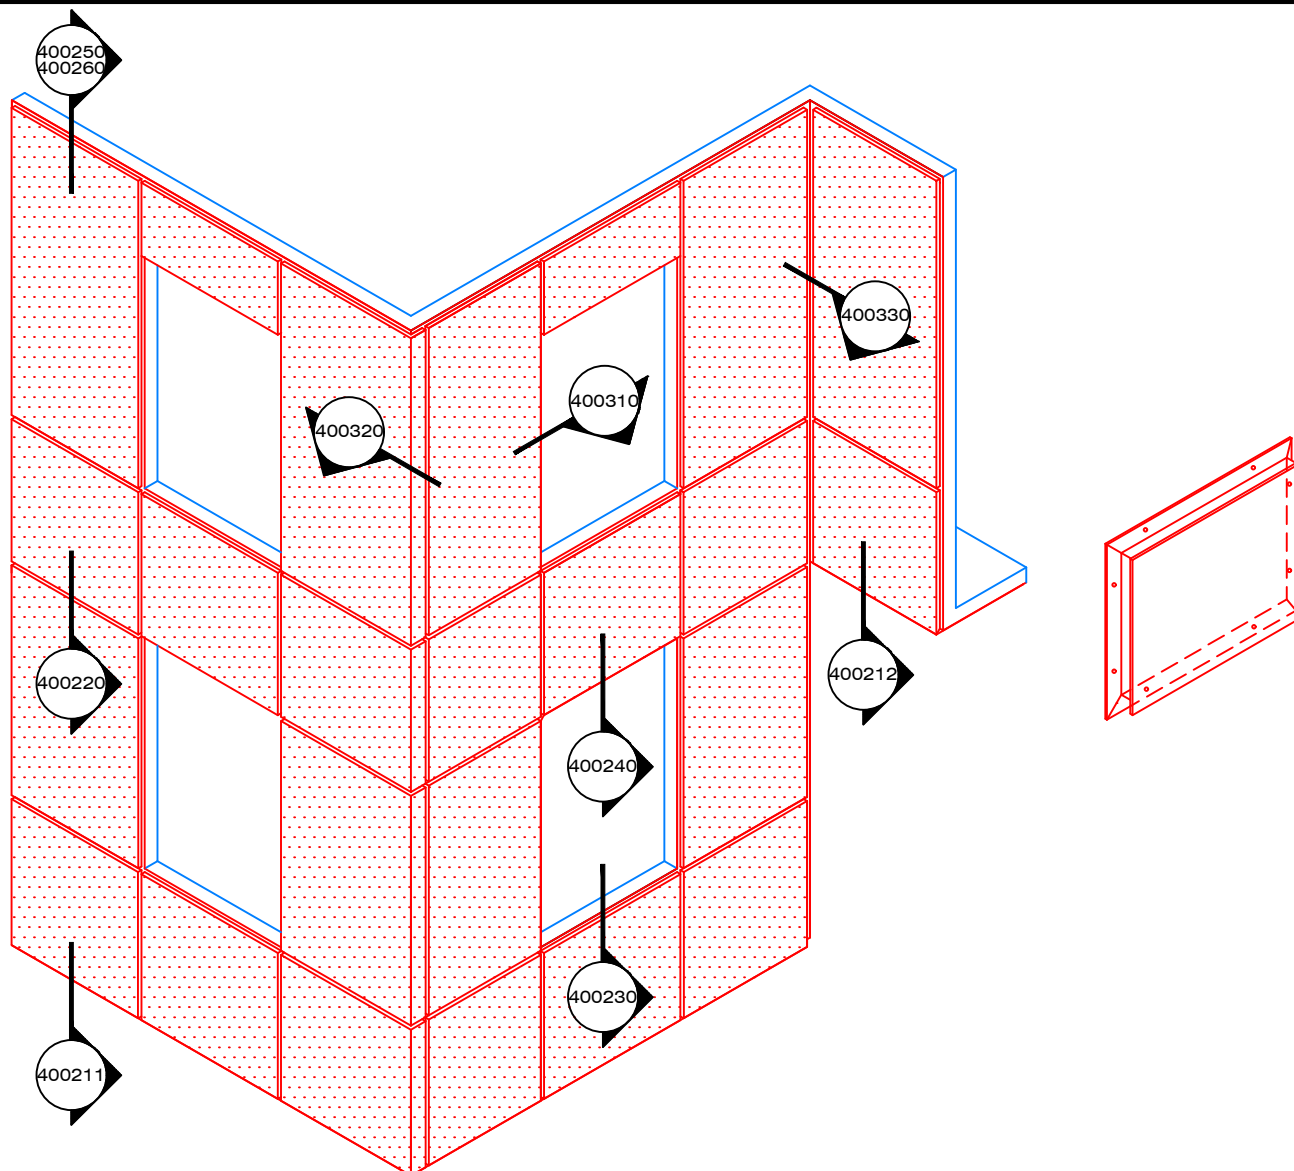

Usage: Quadrillage modulaire de surface.

Description: Panneau en fabrication sur mesure, style plaque aluminium $\frac{1}{8}$ " = 3.0mm arêtes apparentes exposées avec extrusions soudées à l'endos. Vissage apparent au fond du joint. Relief $1 \frac{1}{4}$ " = 32mm / Joint $\frac{3}{4}$ " = 19mm. Dimensions maximales usuelles = 48" x 120" c/c joint. Dimensions maximales spéciales avec fini D-MAX = 58" x 120" c/c joint. (Dimensions optimales en largeur ≤ 19 ", ≤ 29 ", de 48" à 58" ; optimales en longueur ≤ 60 ", de 100" à 120" ; non-optimales en largeur de 19" à 24", de 29" à 48", non-opti. en longueur de 60" à 100")

Option de fini:

- Fini prépeint D-MAX: Aluminium 3.0mm, alliage 5754H42, fini prépeint type PVDF Kynar 500 70%, tel que Duranar XL, 7 couleurs en inventaire: Blanc RAL9016, Jupiter RAL9006, Neptune, Alpha Centauri, Fusain, Rigel-2 et Noir RAL9005.
- Fini peint uréthane acrylique: Aluminium 3.0mm, alliage 3003H14, choix de couleur illimitée à partir de chartes Sico, BM, RAL, Qc.



49, boul. de la Seigneurie Est
Blainville (Québec) J7C 4G6

Téléphone : (450) 430-3029

www.panfab.com

Projet:

PP-400 PANFAB PLAQUE

Titre:

VUE ISOMÉTRIQUE

Échelle:


1 : 60

Date:

AOÛT 2025

Page:

400200

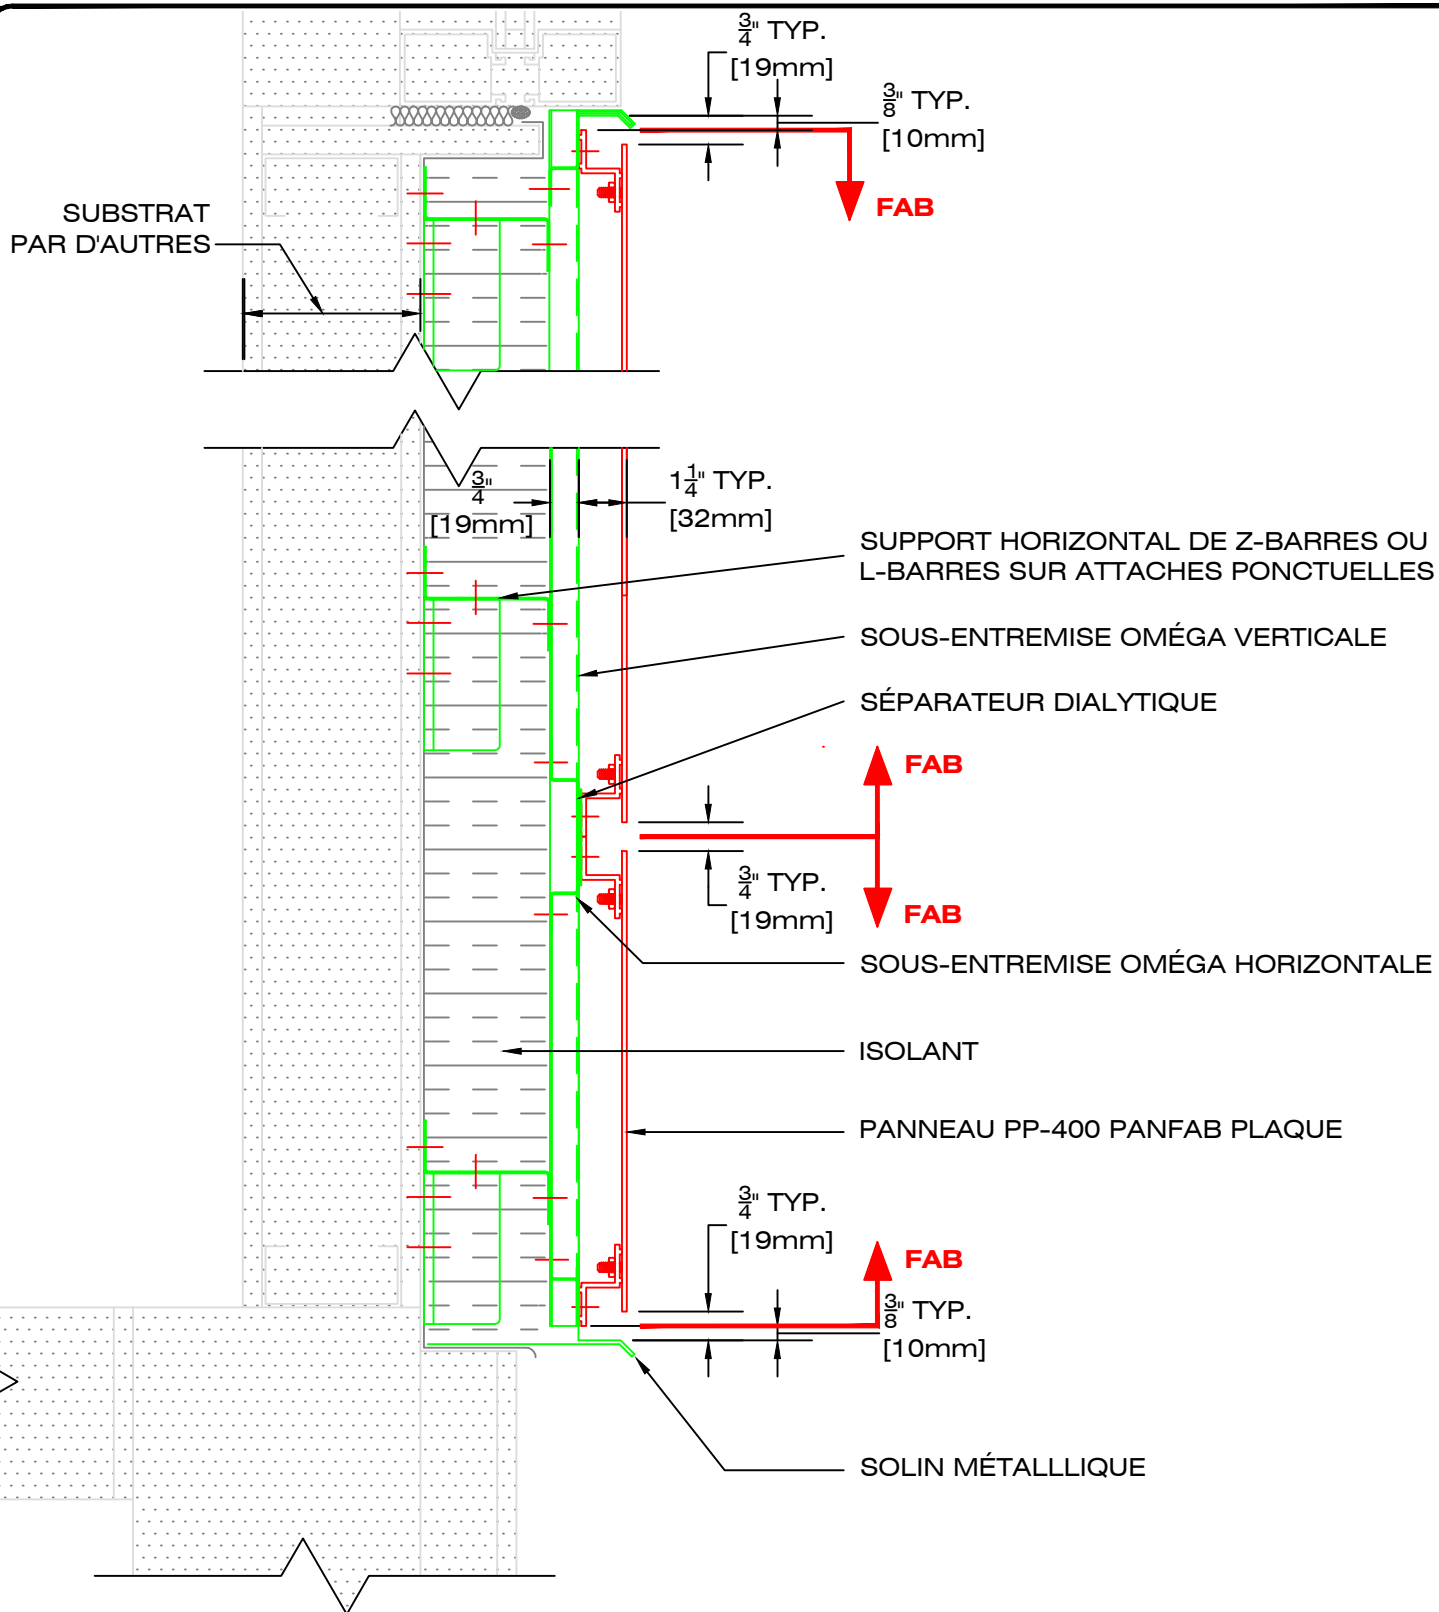

49, boul. de la Seigneurie Est
Blainville (Québec) J7C 4G6

Téléphone : (450) 430-3029

www.panfab.com

Projet:

PP-400 PANFAB PLAQUE

Titre:

DÉTAIL EN COUPE - GÉNÉRALE

Échelle:


1:5

Date:

AOÛT 2025

Page:

400210

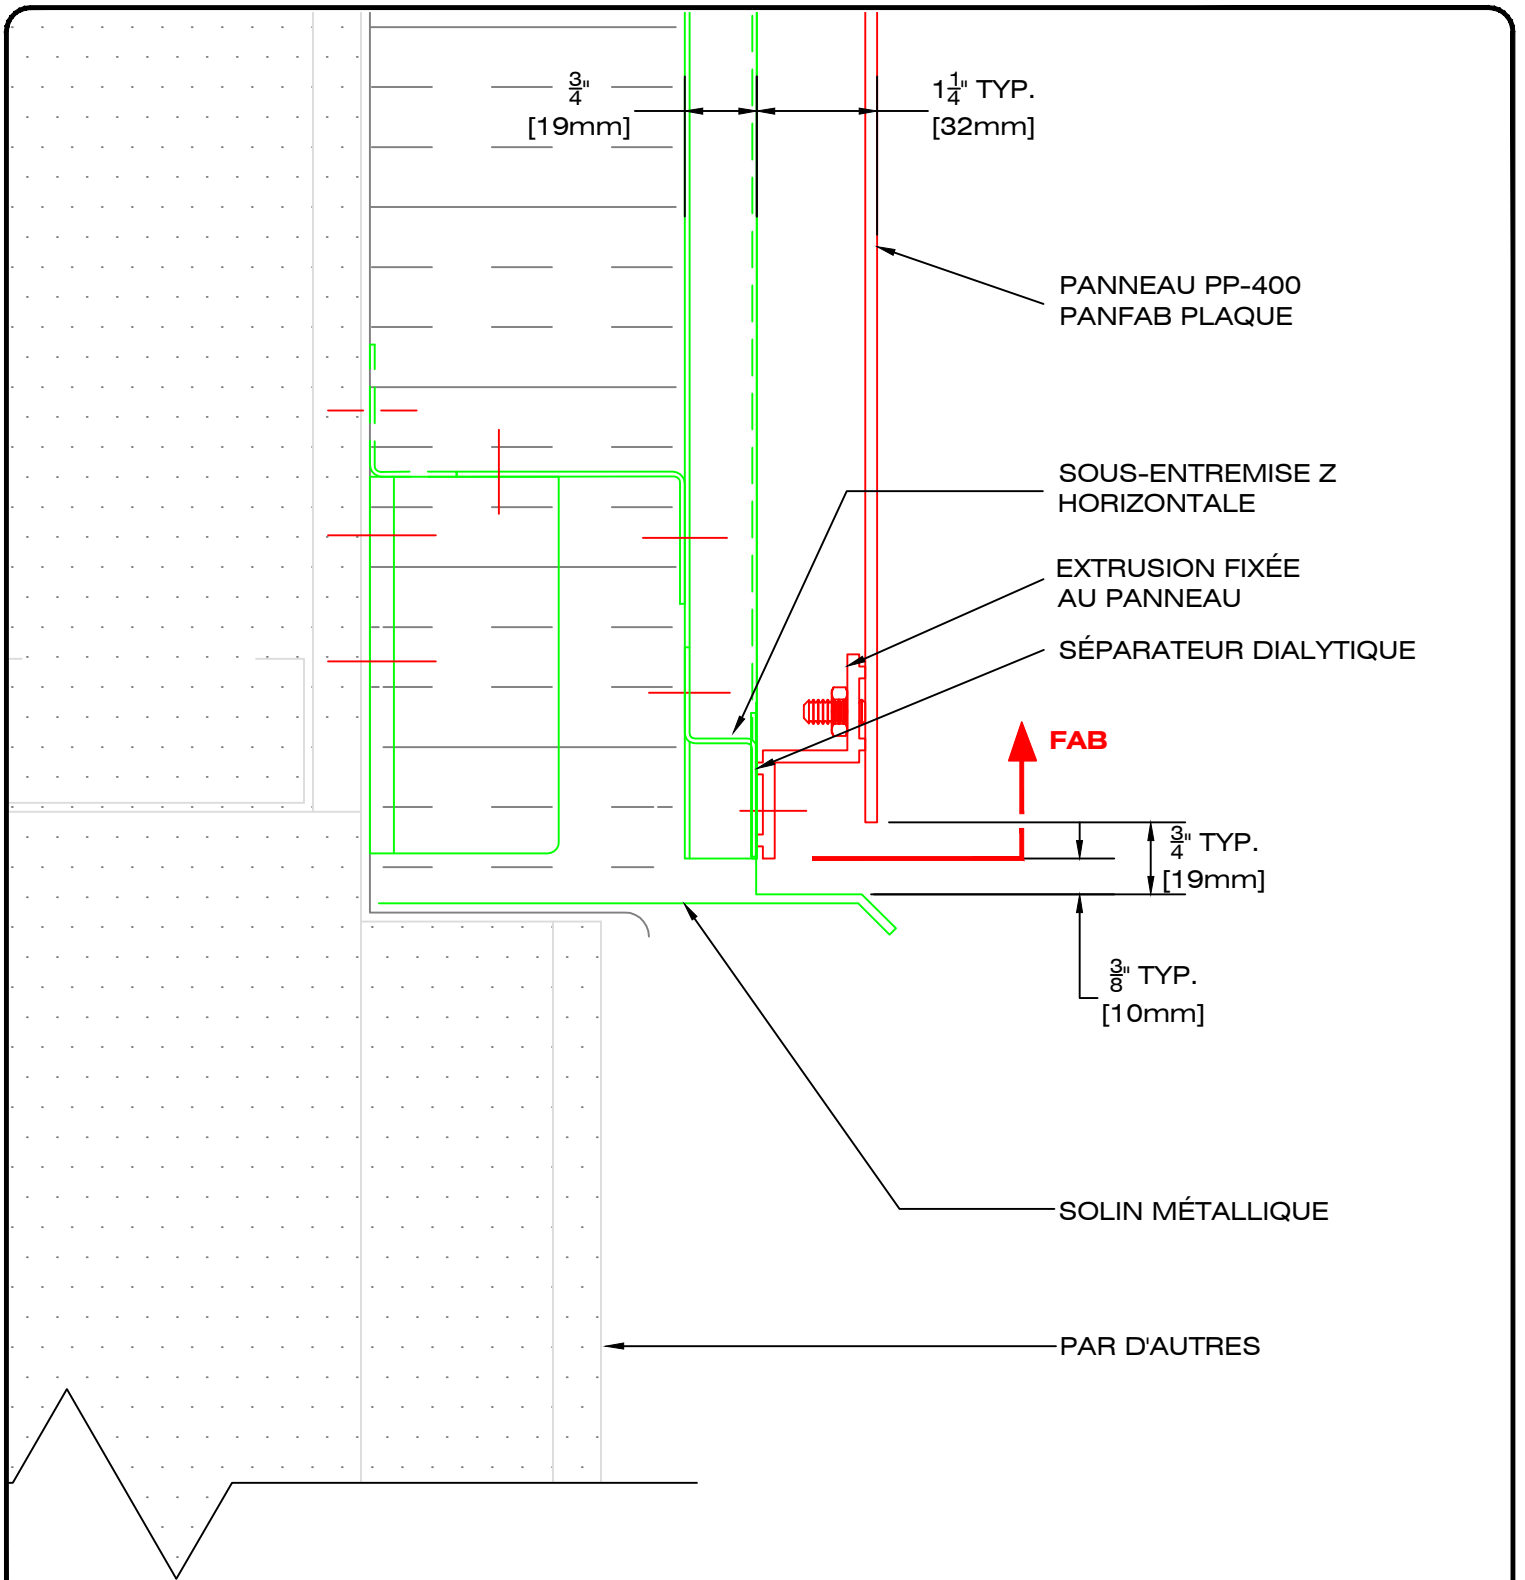

49, boul. de la Seigneurie Est
Blainville (Québec) J7C 4G6

Téléphone : (450) 430-3029

www.panfab.com

Projet:

PP-400 PANFAB PLAQUE

Titre:

DÉTAIL EN COUPE - FONDATION

Échelle:


1:2

Date:

AOÛT 2025

Page:

400211

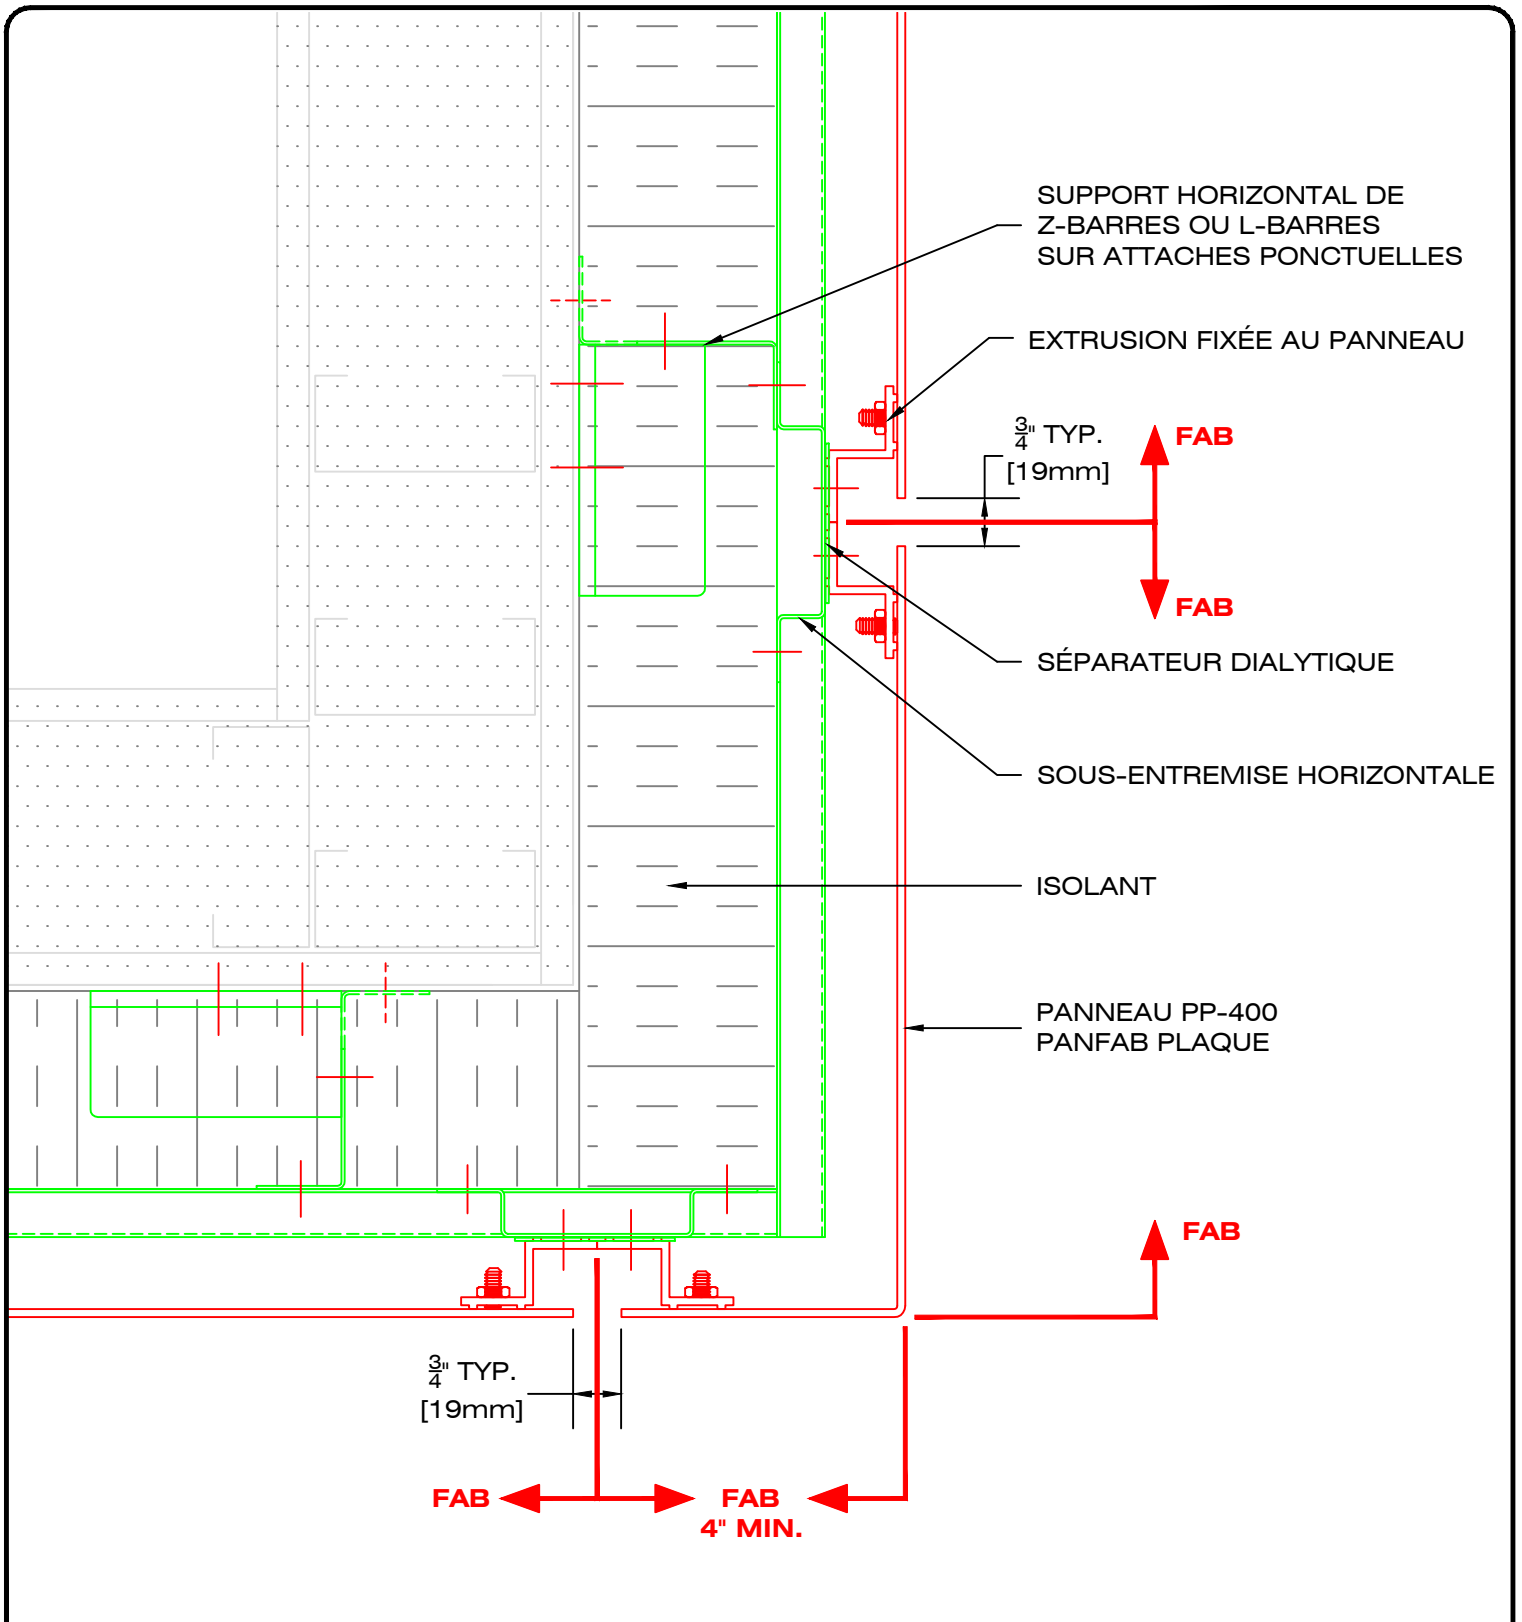

49, boul. de la Seigneurie Est
Blainville (Québec) J7C 4G6

Téléphone : (450) 430-3029

www.panfab.com

Projet:

PP-400 PANFAB PLAQUE

Titre:

DÉTAIL EN COUPE - RETOUR EN SOFFITE

Échelle:


1:3

Date:

AOÛT 2025

Page:

400212

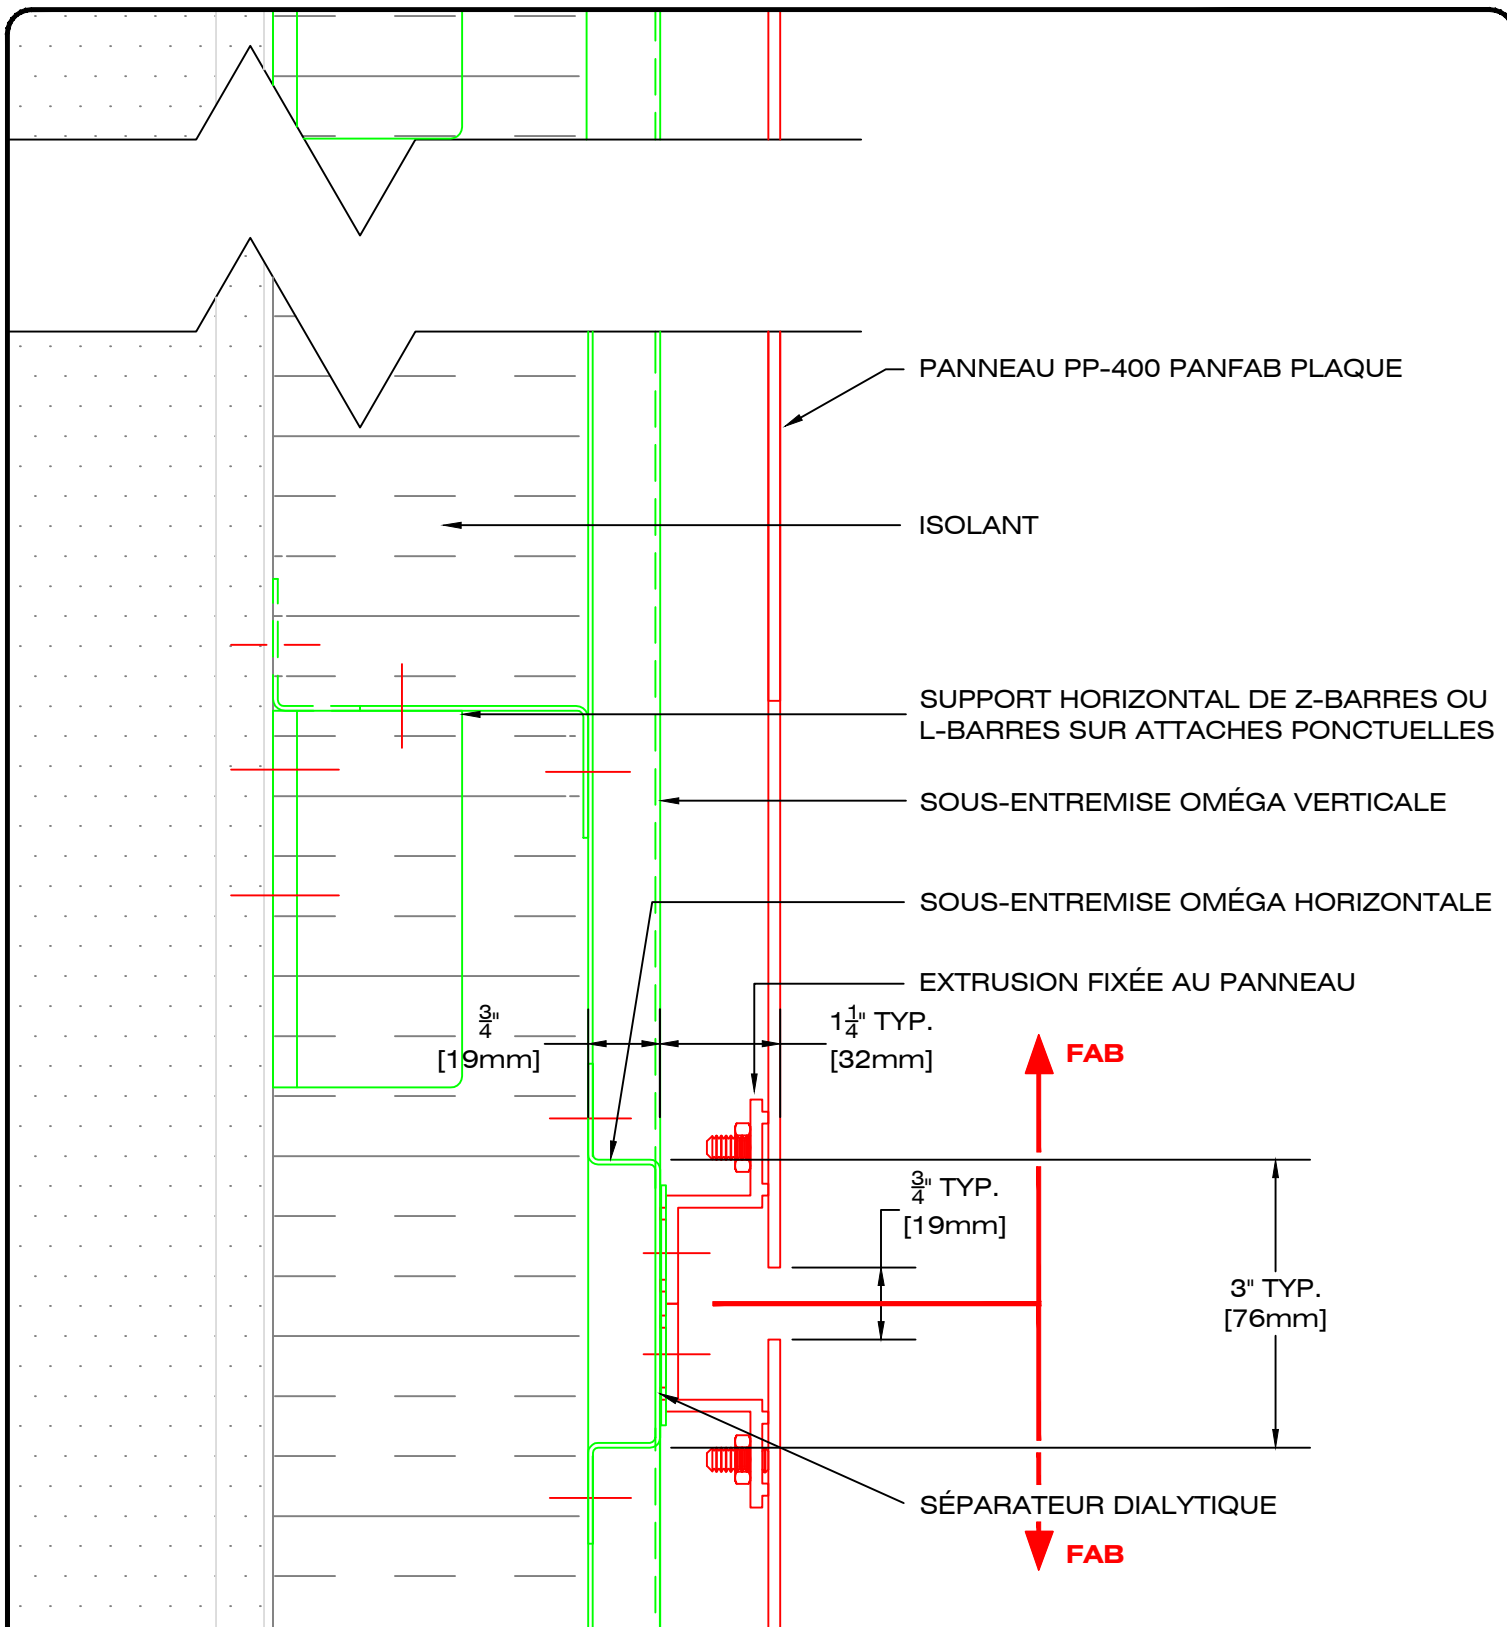

49, boul. de la Seigneurie Est
Blainville (Québec) J7C 4G6

Téléphone : (450) 430-3029

www.panfab.com

Projet:

PP-400 PANFAB PLAQUE

Titre:

DÉTAIL EN COUPE - JOINT HORIZONTAL

Échelle:


1:2

Date:

AOÛT 2025

Page:

400220

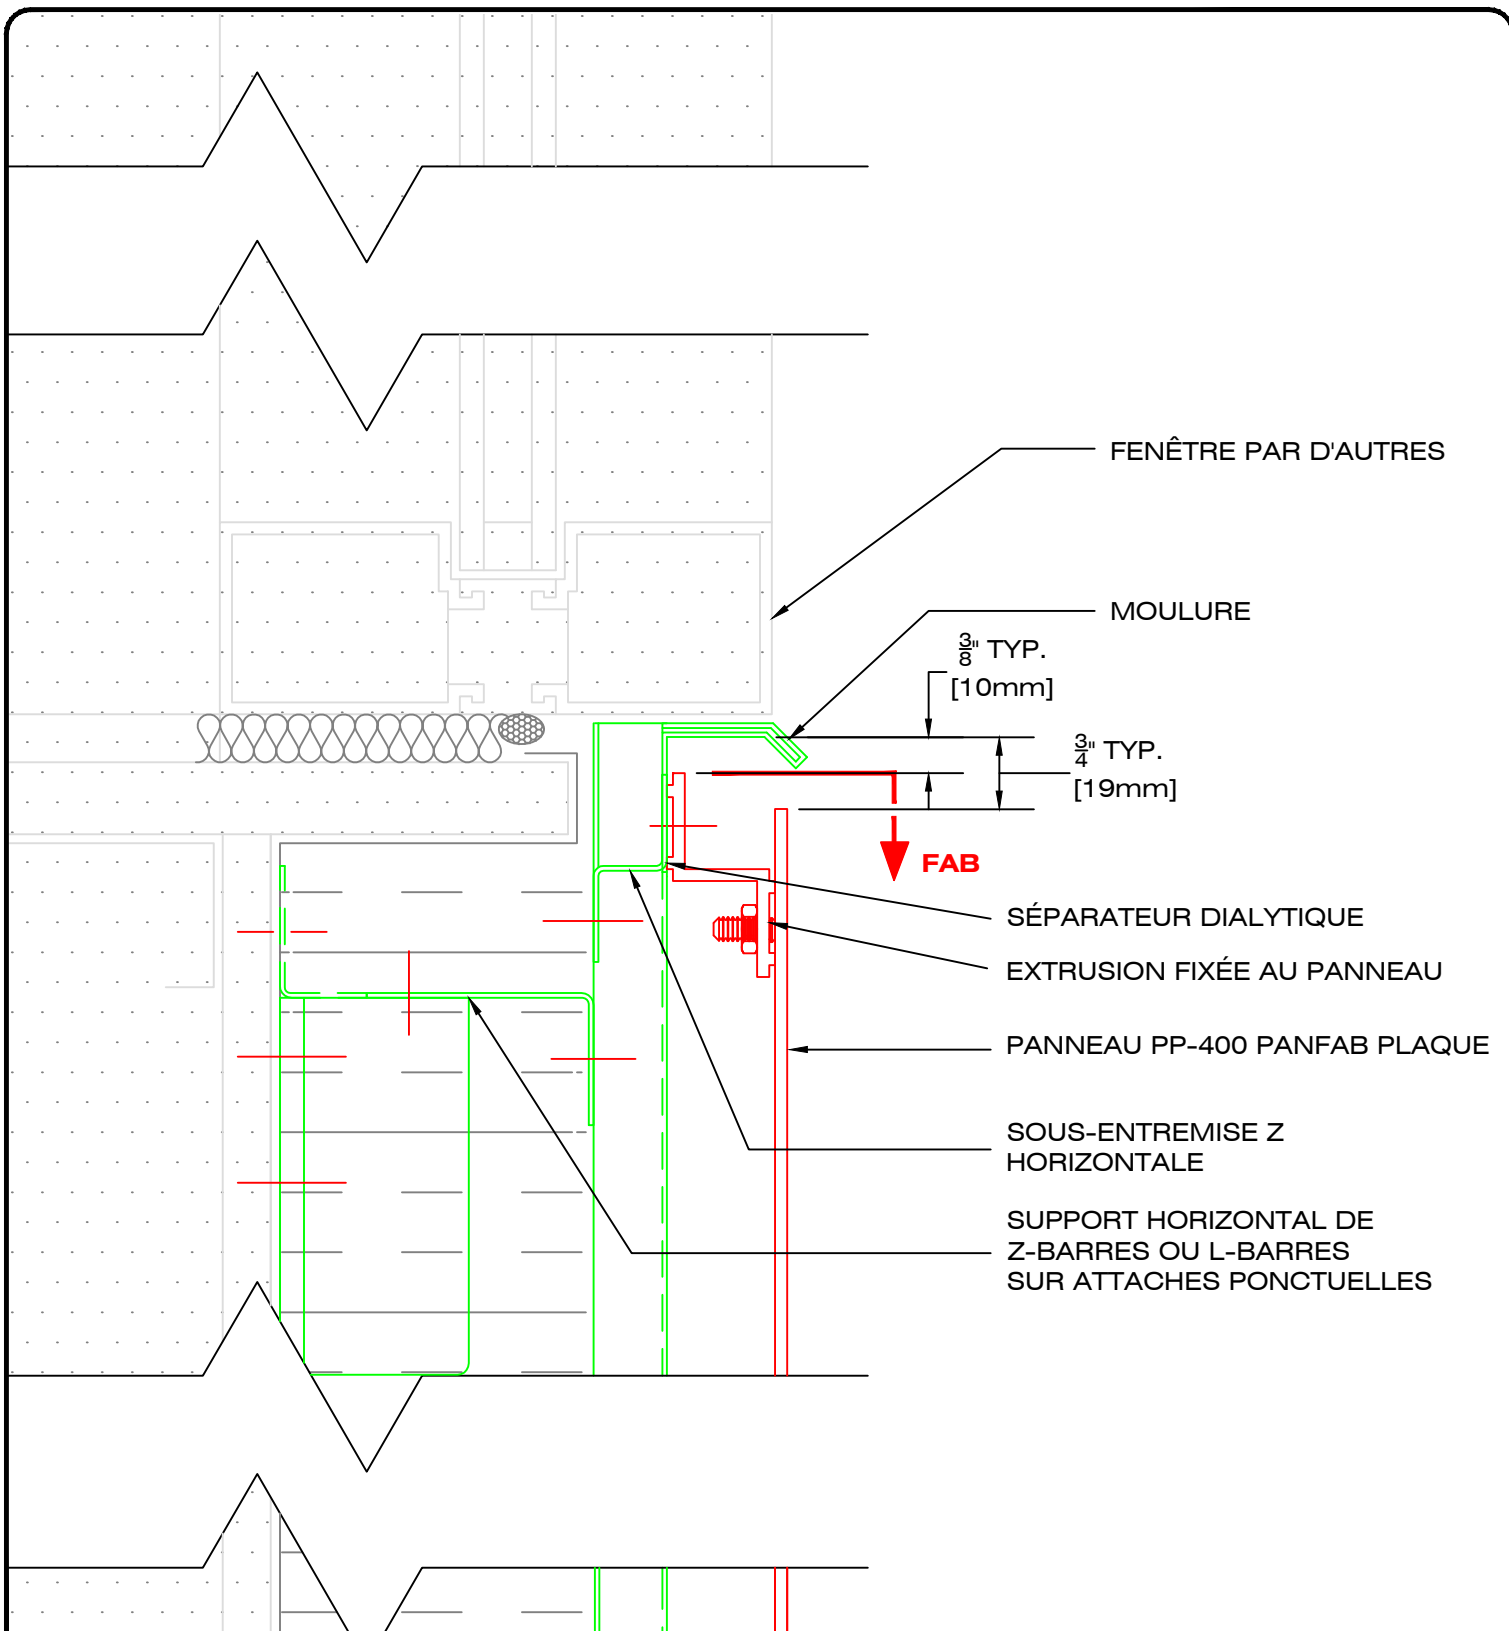

49, boul. de la Seigneurie Est
Blainville (Québec) J7C 4G6

Téléphone : (450) 430-3029

www.panfab.com

Projet:

PP-400 PANFAB PLAQUE

Titre:

DÉTAIL EN COUPE - ALLÈGE FENÊTRE

Échelle:


1:2

Date:

AOÛT 2025

Page:

400230

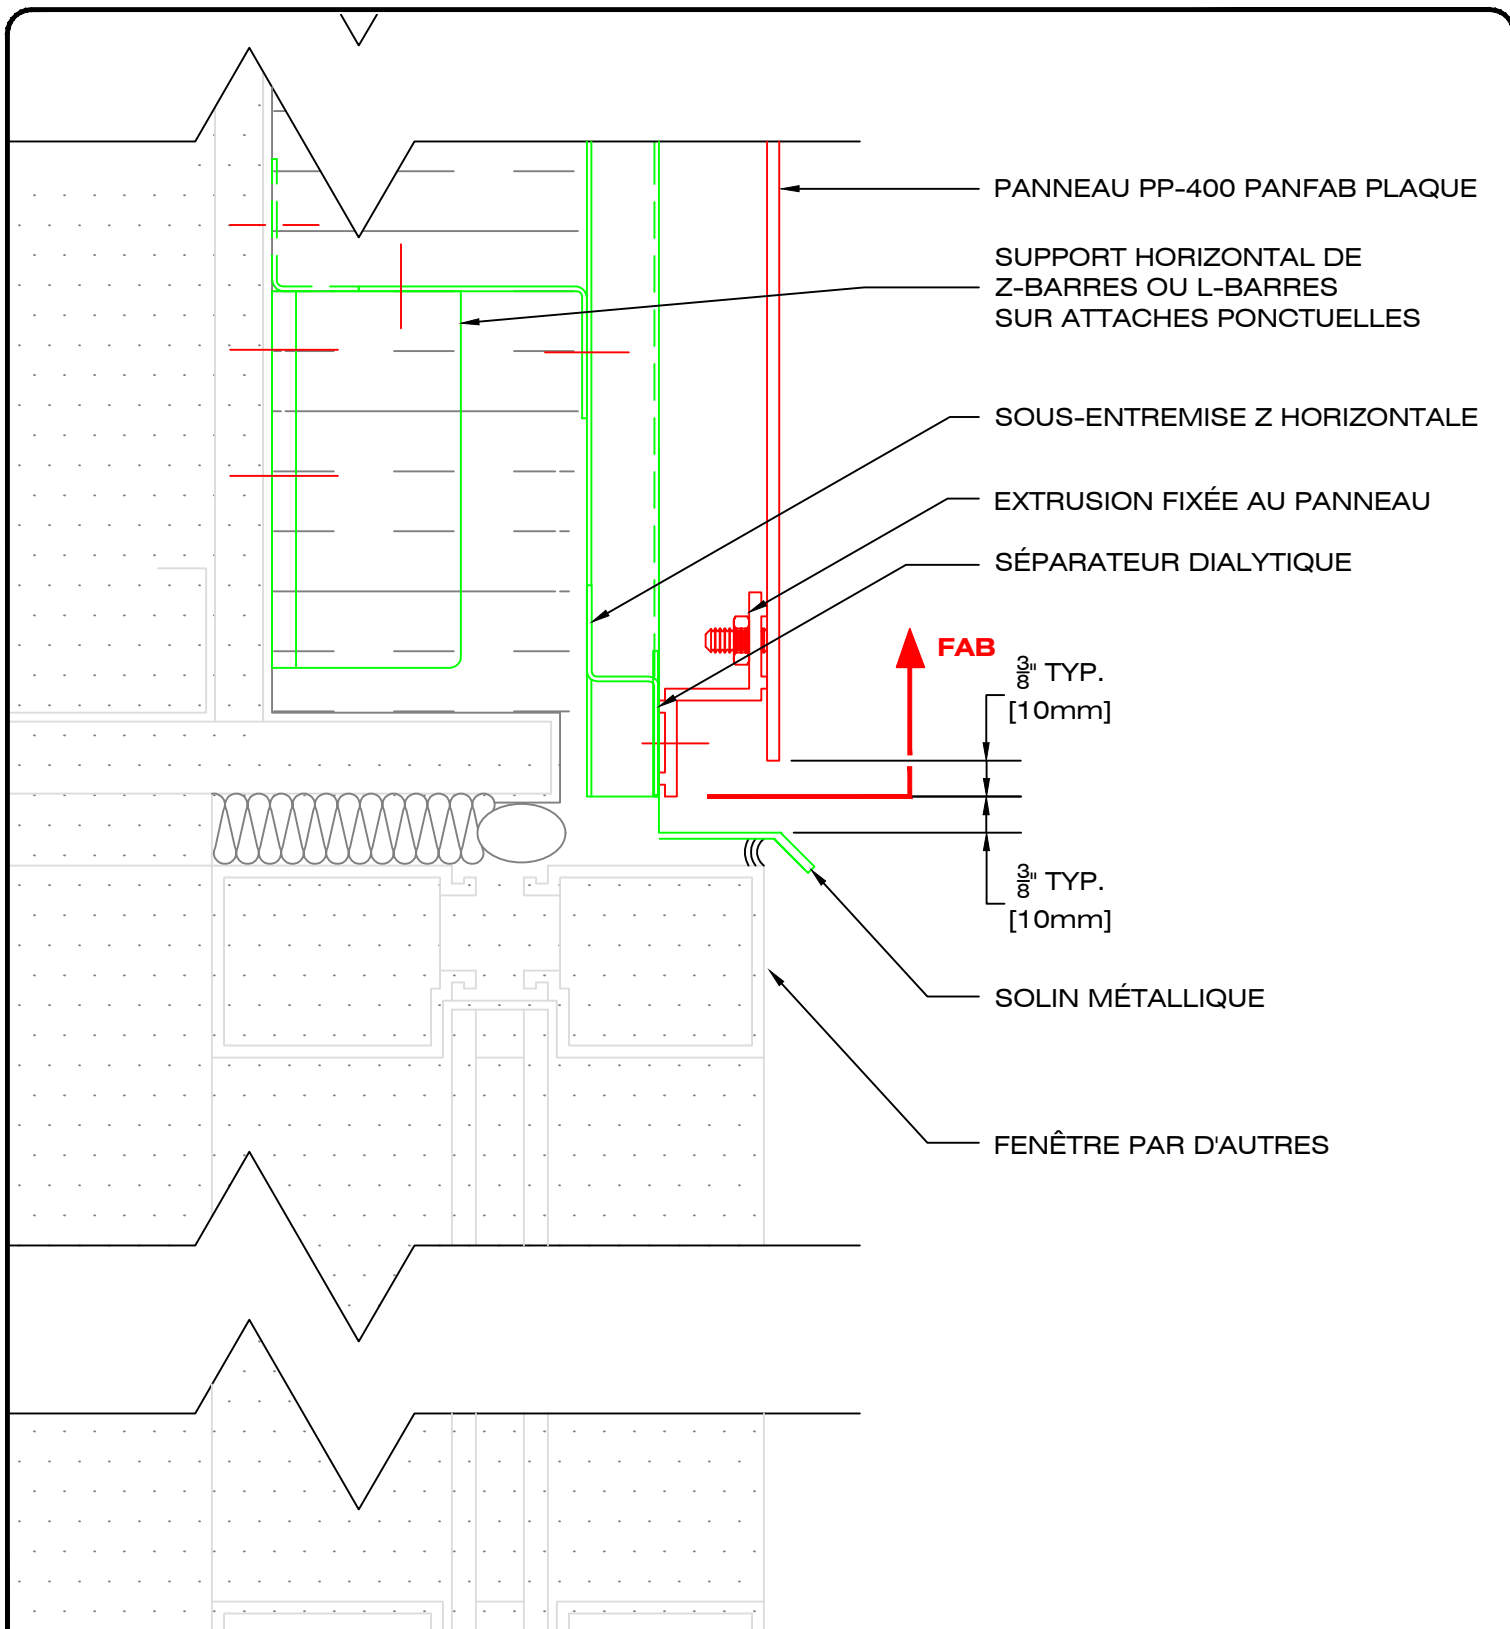

49, boul. de la Seigneurie Est
Blainville (Québec) J7C 4G6

Téléphone : (450) 430-3029

www.panfab.com

Projet:

PP-400 PANFAB PLAQUE

Titre:

DÉTAIL EN COUPE - LINTEAU FENÊTRE

Échelle:


1:2

Date:

AOÛT 2025

Page:

400240

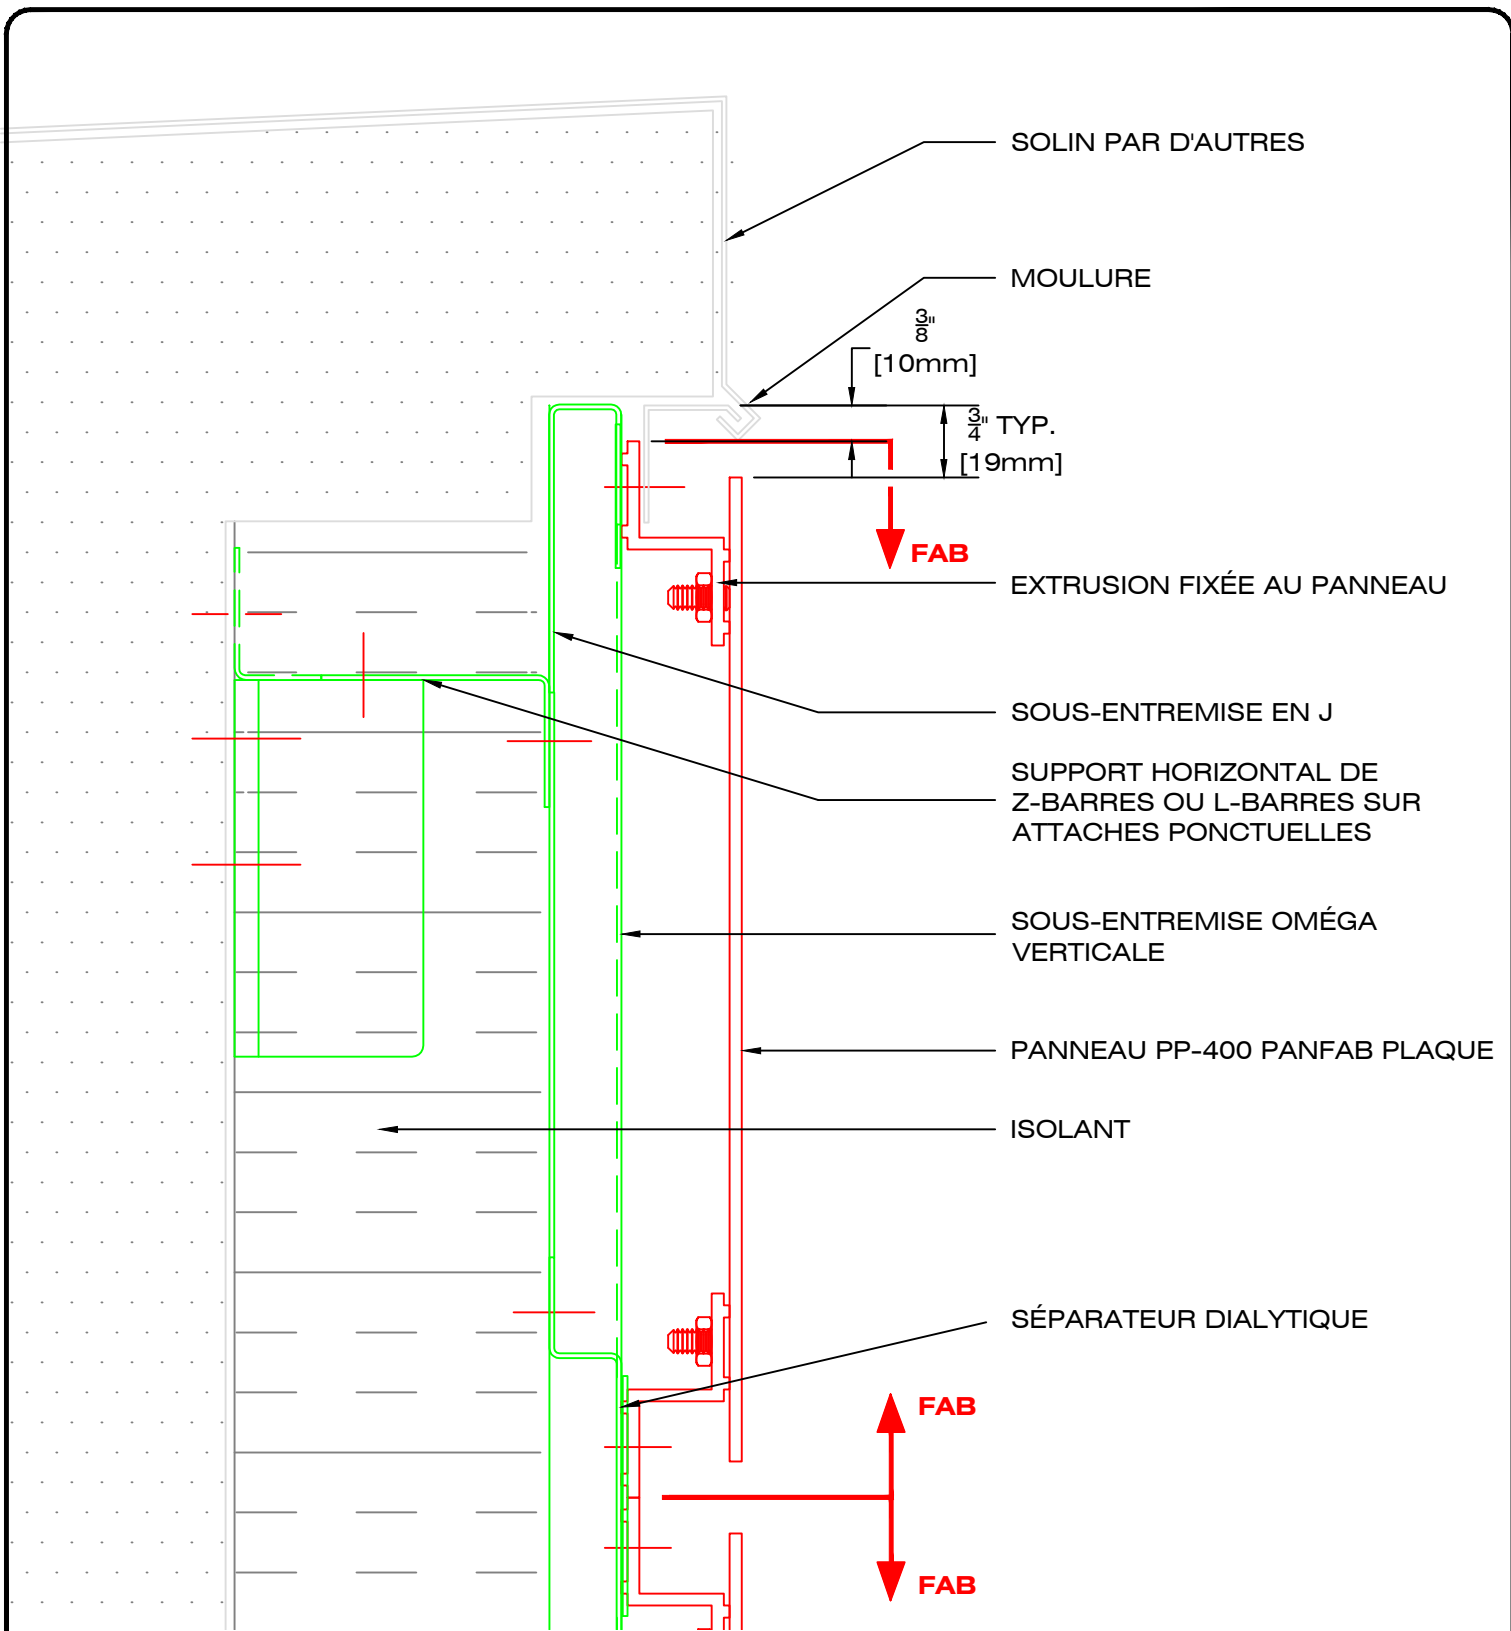

49, boul. de la Seigneurie Est
Blainville (Québec) J7C 4G6

Téléphone : (450) 430-3029

www.panfab.com

Projet:

PP-400 PANFAB PLAQUE

Titre:

DÉTAIL EN COUPE - PARAPET OPTION "A"

Échelle:

1:2


Date:

AOÛT 2025

Page:

400250

NOTE : CETTE OPTION SEULEMENT OFFERTE SI PANNEAU $\leq 60"$ DE LONGUEUR ; AVEC HAUTEUR VERTICALE $\geq 12"$; POUR MARQUISE OU BANDEAU AU RDC SEULEMENT, NON-OFFERT AUX ÉTAGES SUPÉRIEURS.

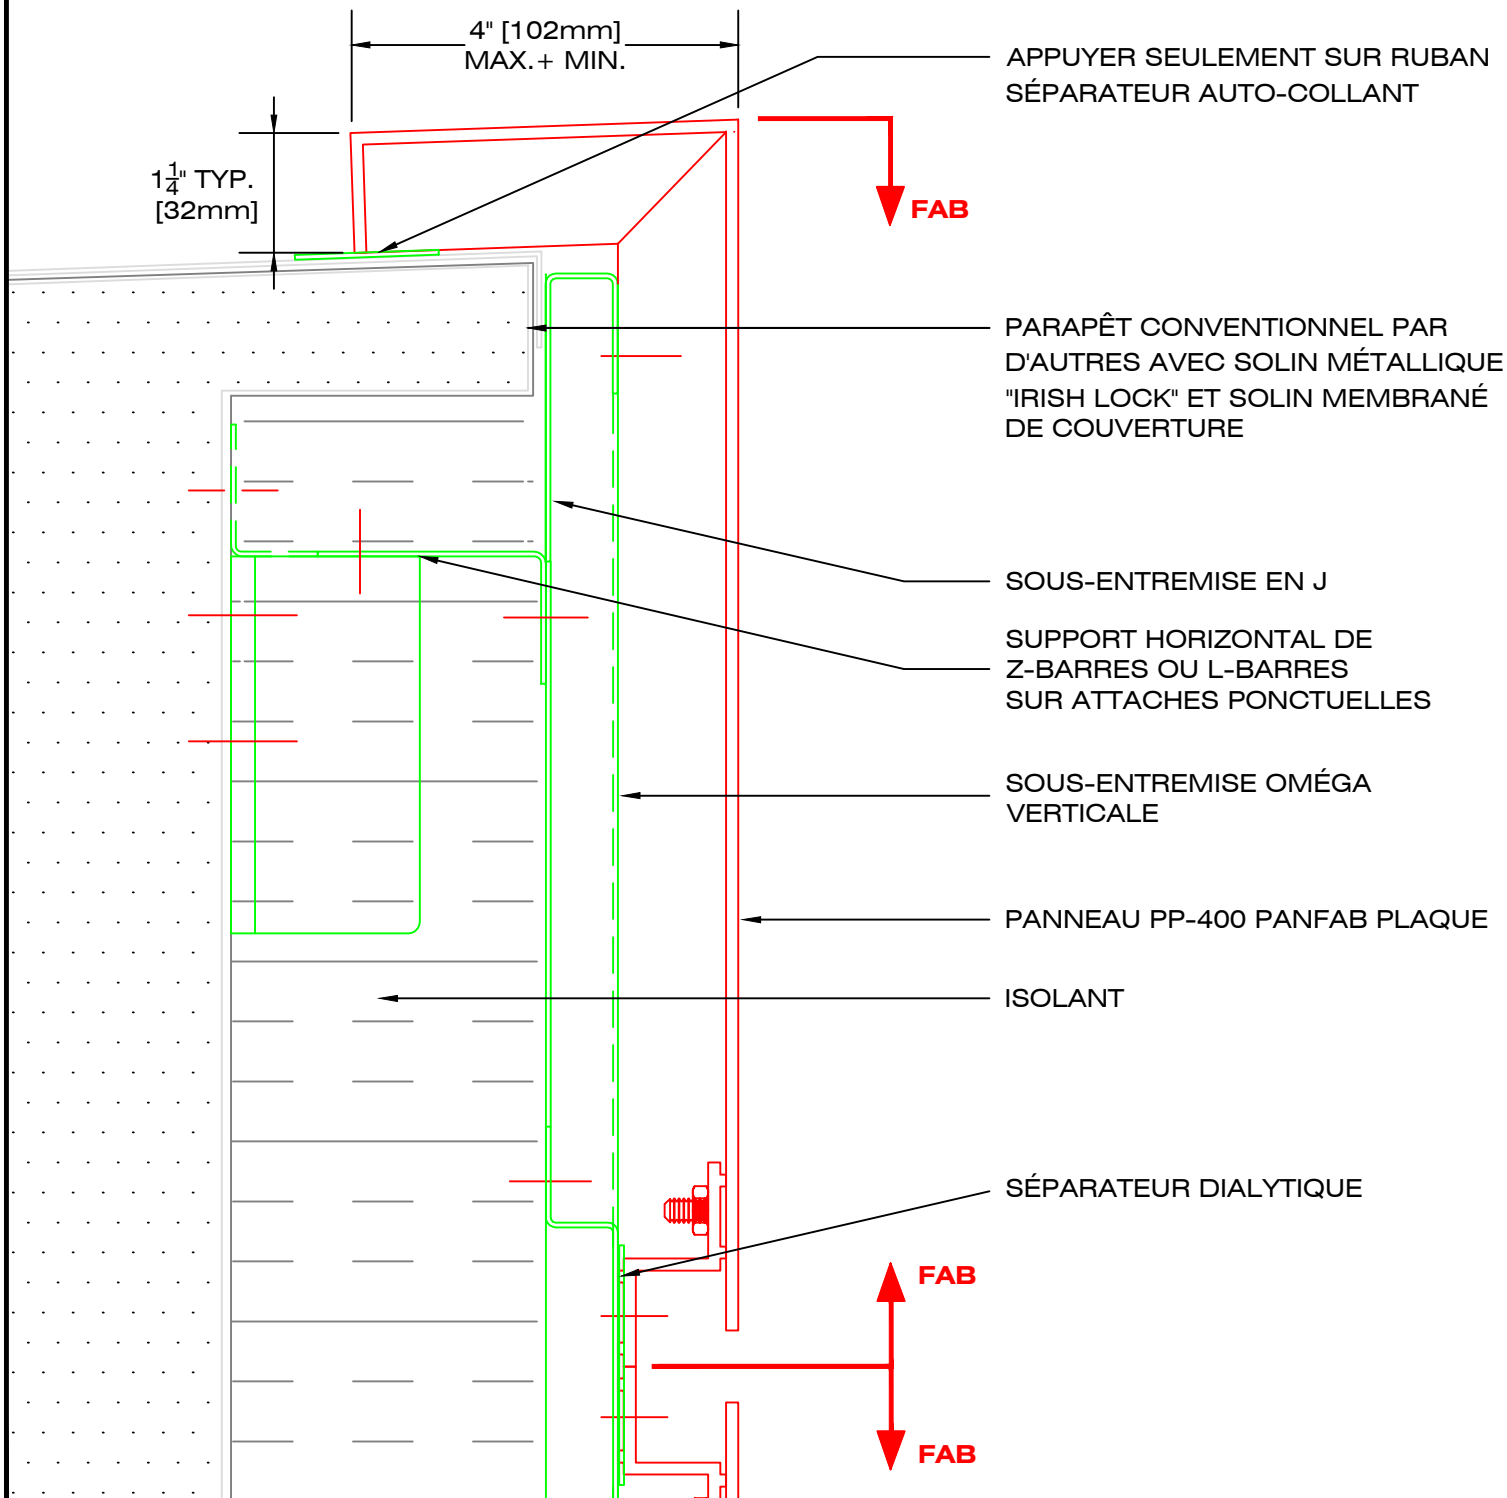

49, boul. de la Seigneurie Est
Blainville (Québec) J7C 4G6

Téléphone : (450) 430-3029

www.panfab.com

Projet:

PP-400 PANFAB PLAQUE

Titre:

DÉTAIL EN COUPE - PARAPET OPTION "B"

Échelle:


1:2

Date:

AOÛT 2025

Page:

400260

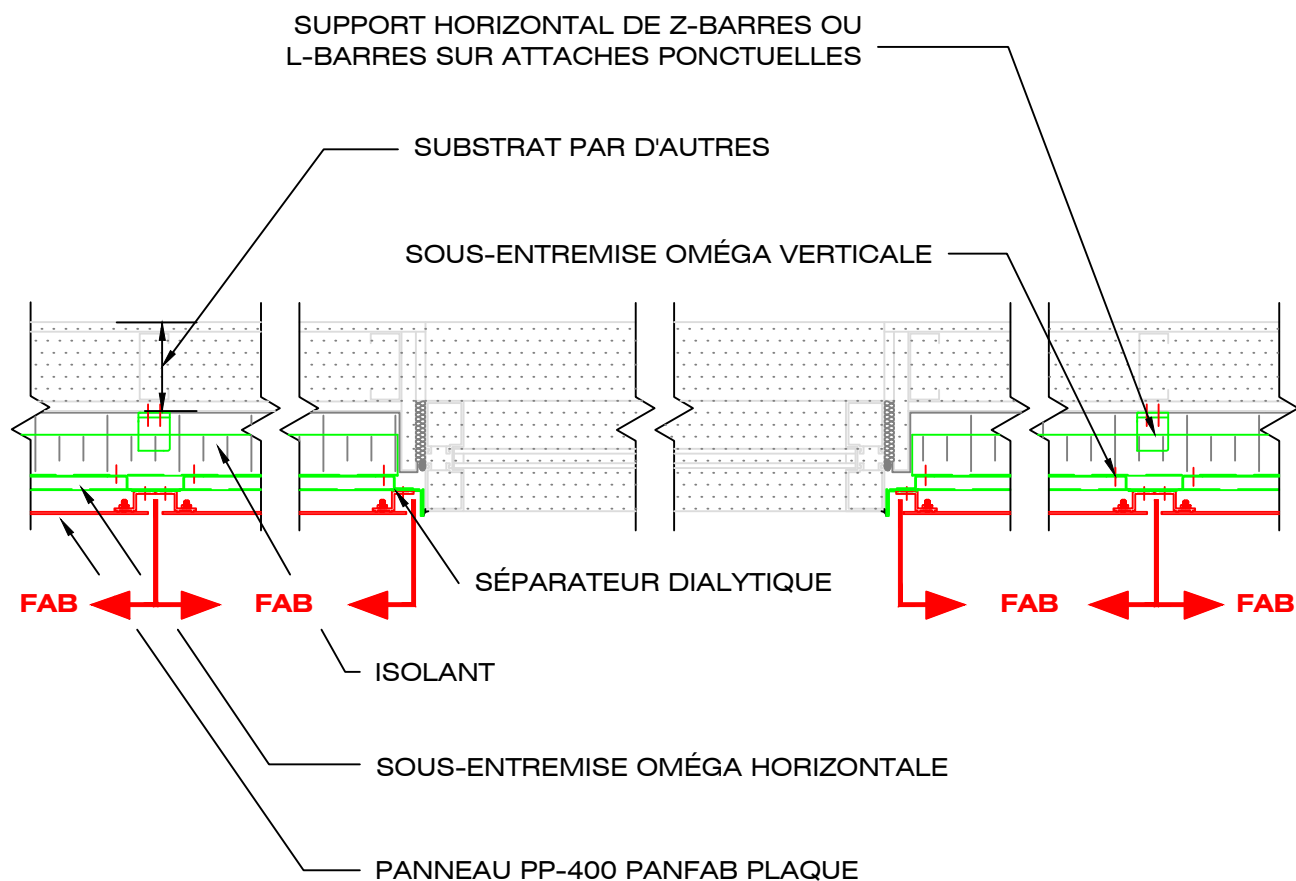

49, boul. de la Seigneurie Est
Blainville (Québec) J7C 4G6

Téléphone : (450) 430-3029

www.panfab.com

Projet:

PP-400 PANFAB PLAQUE

Titre:

VUE EN PLAN

Échelle:


1:10

Date:

AOÛT 2025

Page:

400300

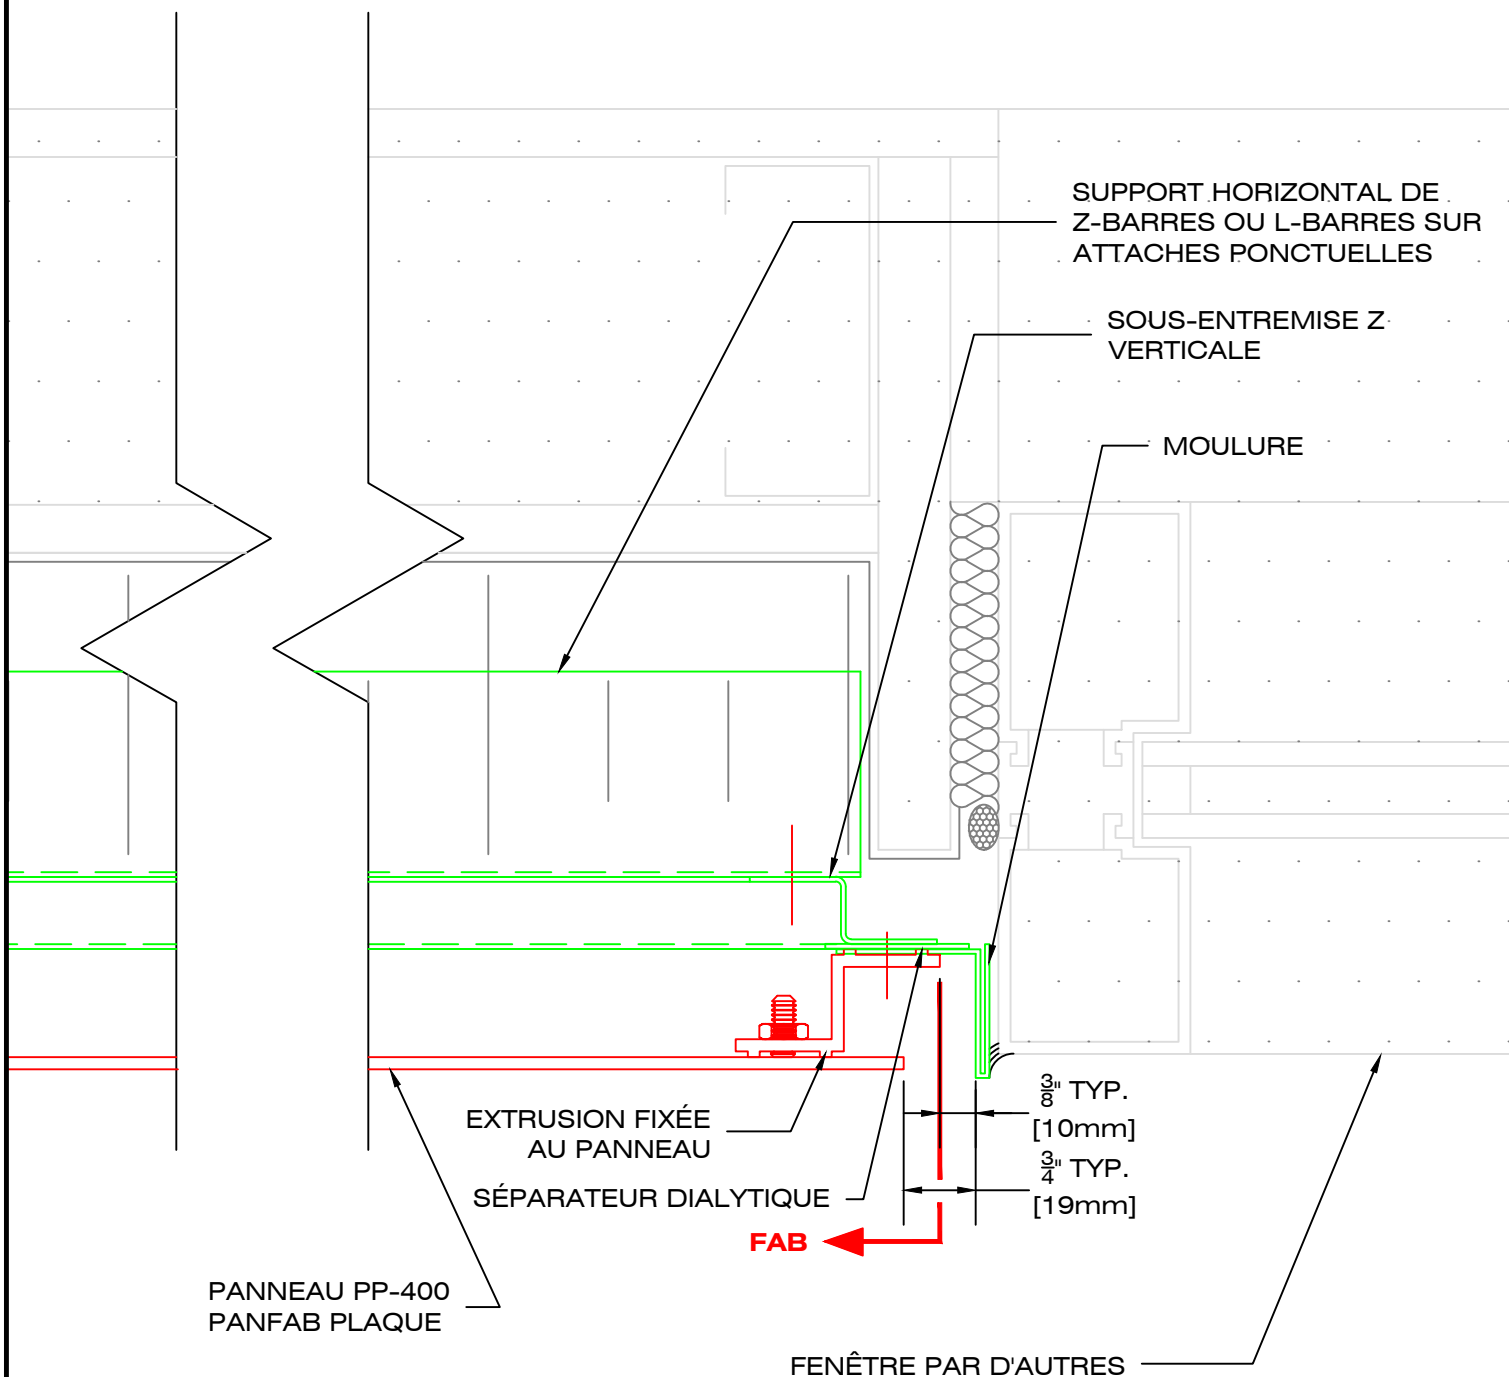

49, boul. de la Seigneurie Est
Blainville (Québec) J7C 4G6

Téléphone : (450) 430-3029

www.panfab.com

Projet:

PP-400 PANFAB PLAQUE

Titre:

DÉTAIL EN PLAN - JAMBAGE DE FENÊTRE

Échelle:


1:2

Date:

AOÛT 2025

Page:

400310

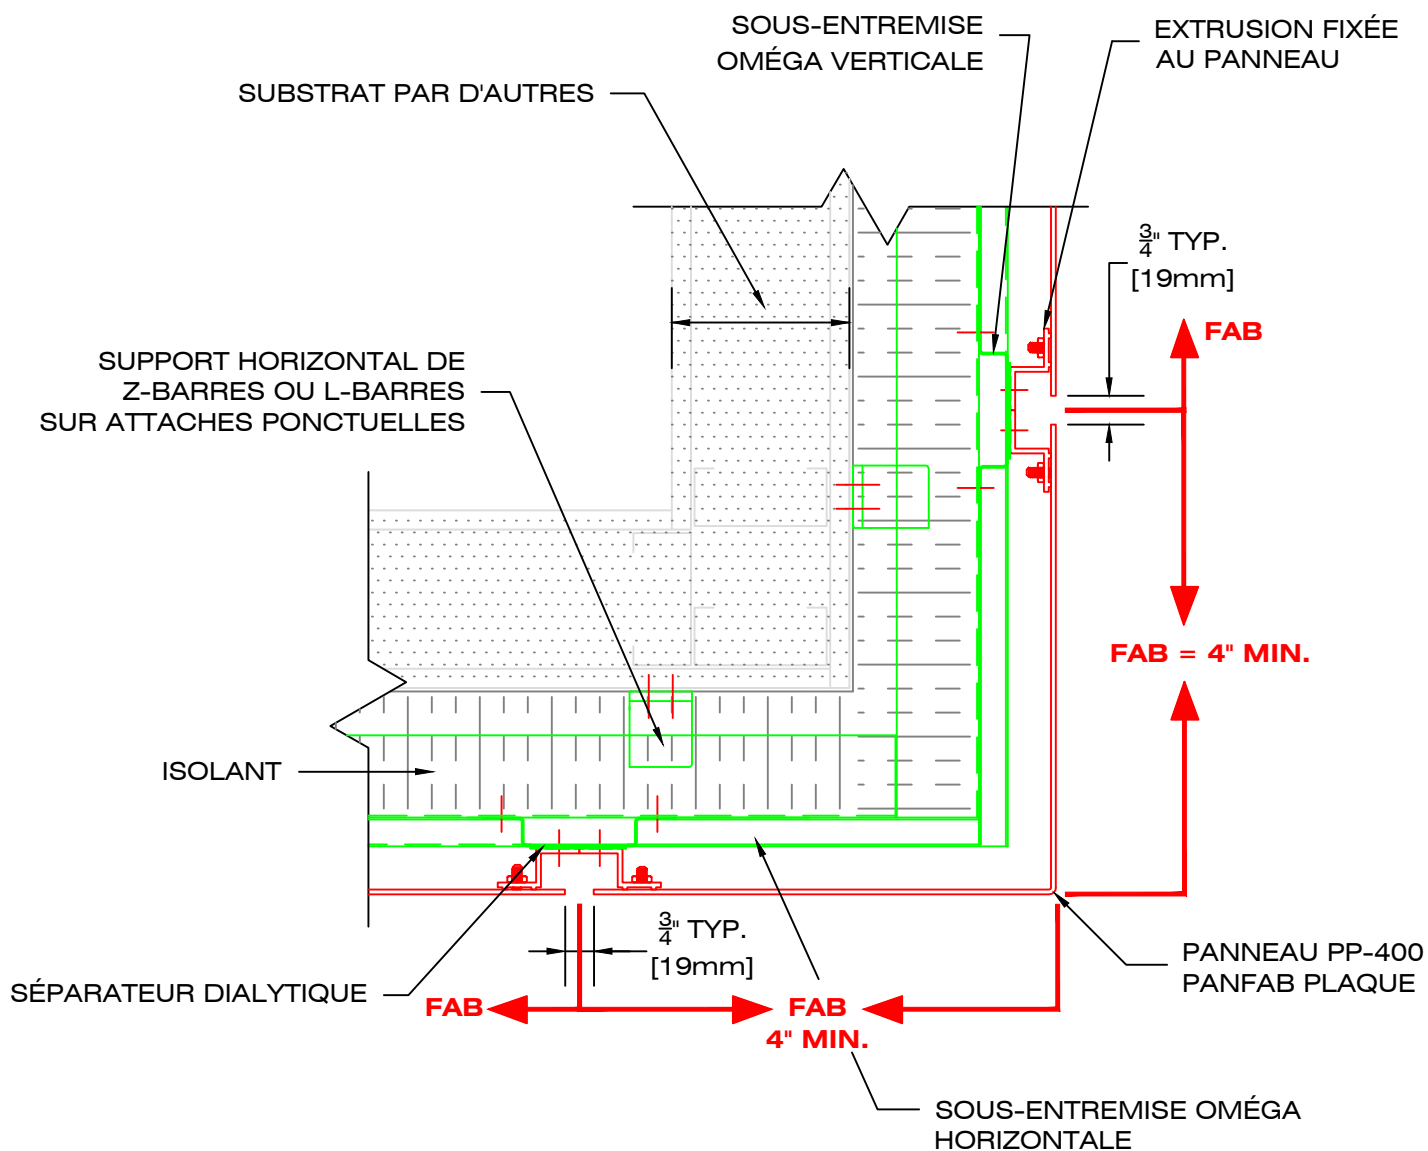

49, boul. de la Seigneurie Est
Blainville (Québec) J7C 4G6

Téléphone : (450) 430-3029

www.panfab.com

Projet:

PP-400 PANFAB PLAQUE

Titre:

DÉTAIL EN PLAN - PANNEAU DE COIN EXTÉRIEUR

Échelle:


1:5

Date:

AOÛT 2025

Page:

400320

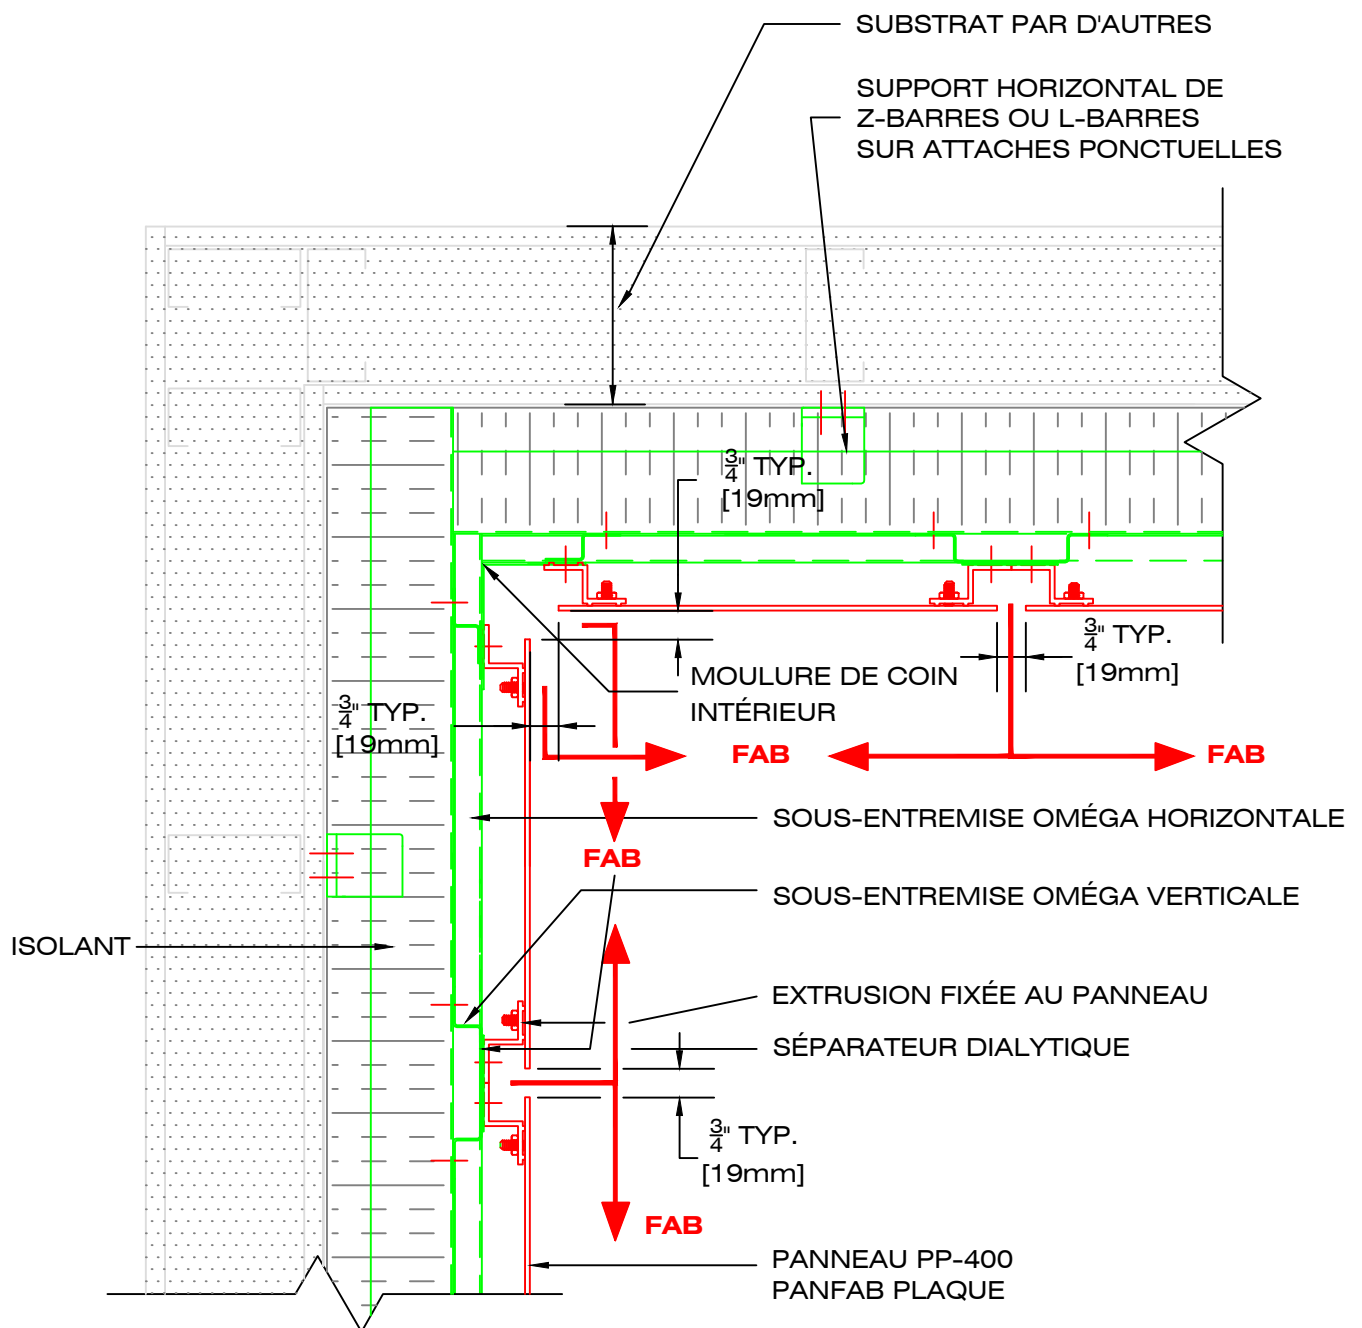

49, boul. de la Seigneurie Est
Blainville (Québec) J7C 4G6

Téléphone : (450) 430-3029

www.panfab.com

Projet:

PP-400 PANFAB PLAQUE

Titre:

DÉTAIL EN PLAN - PANNEAU DE COIN INTÉRIEUR

Échelle:

1:5

Date:

AOÛT 2025

Page:

400330